




SEZIONE A-A  
Scala: 1:50

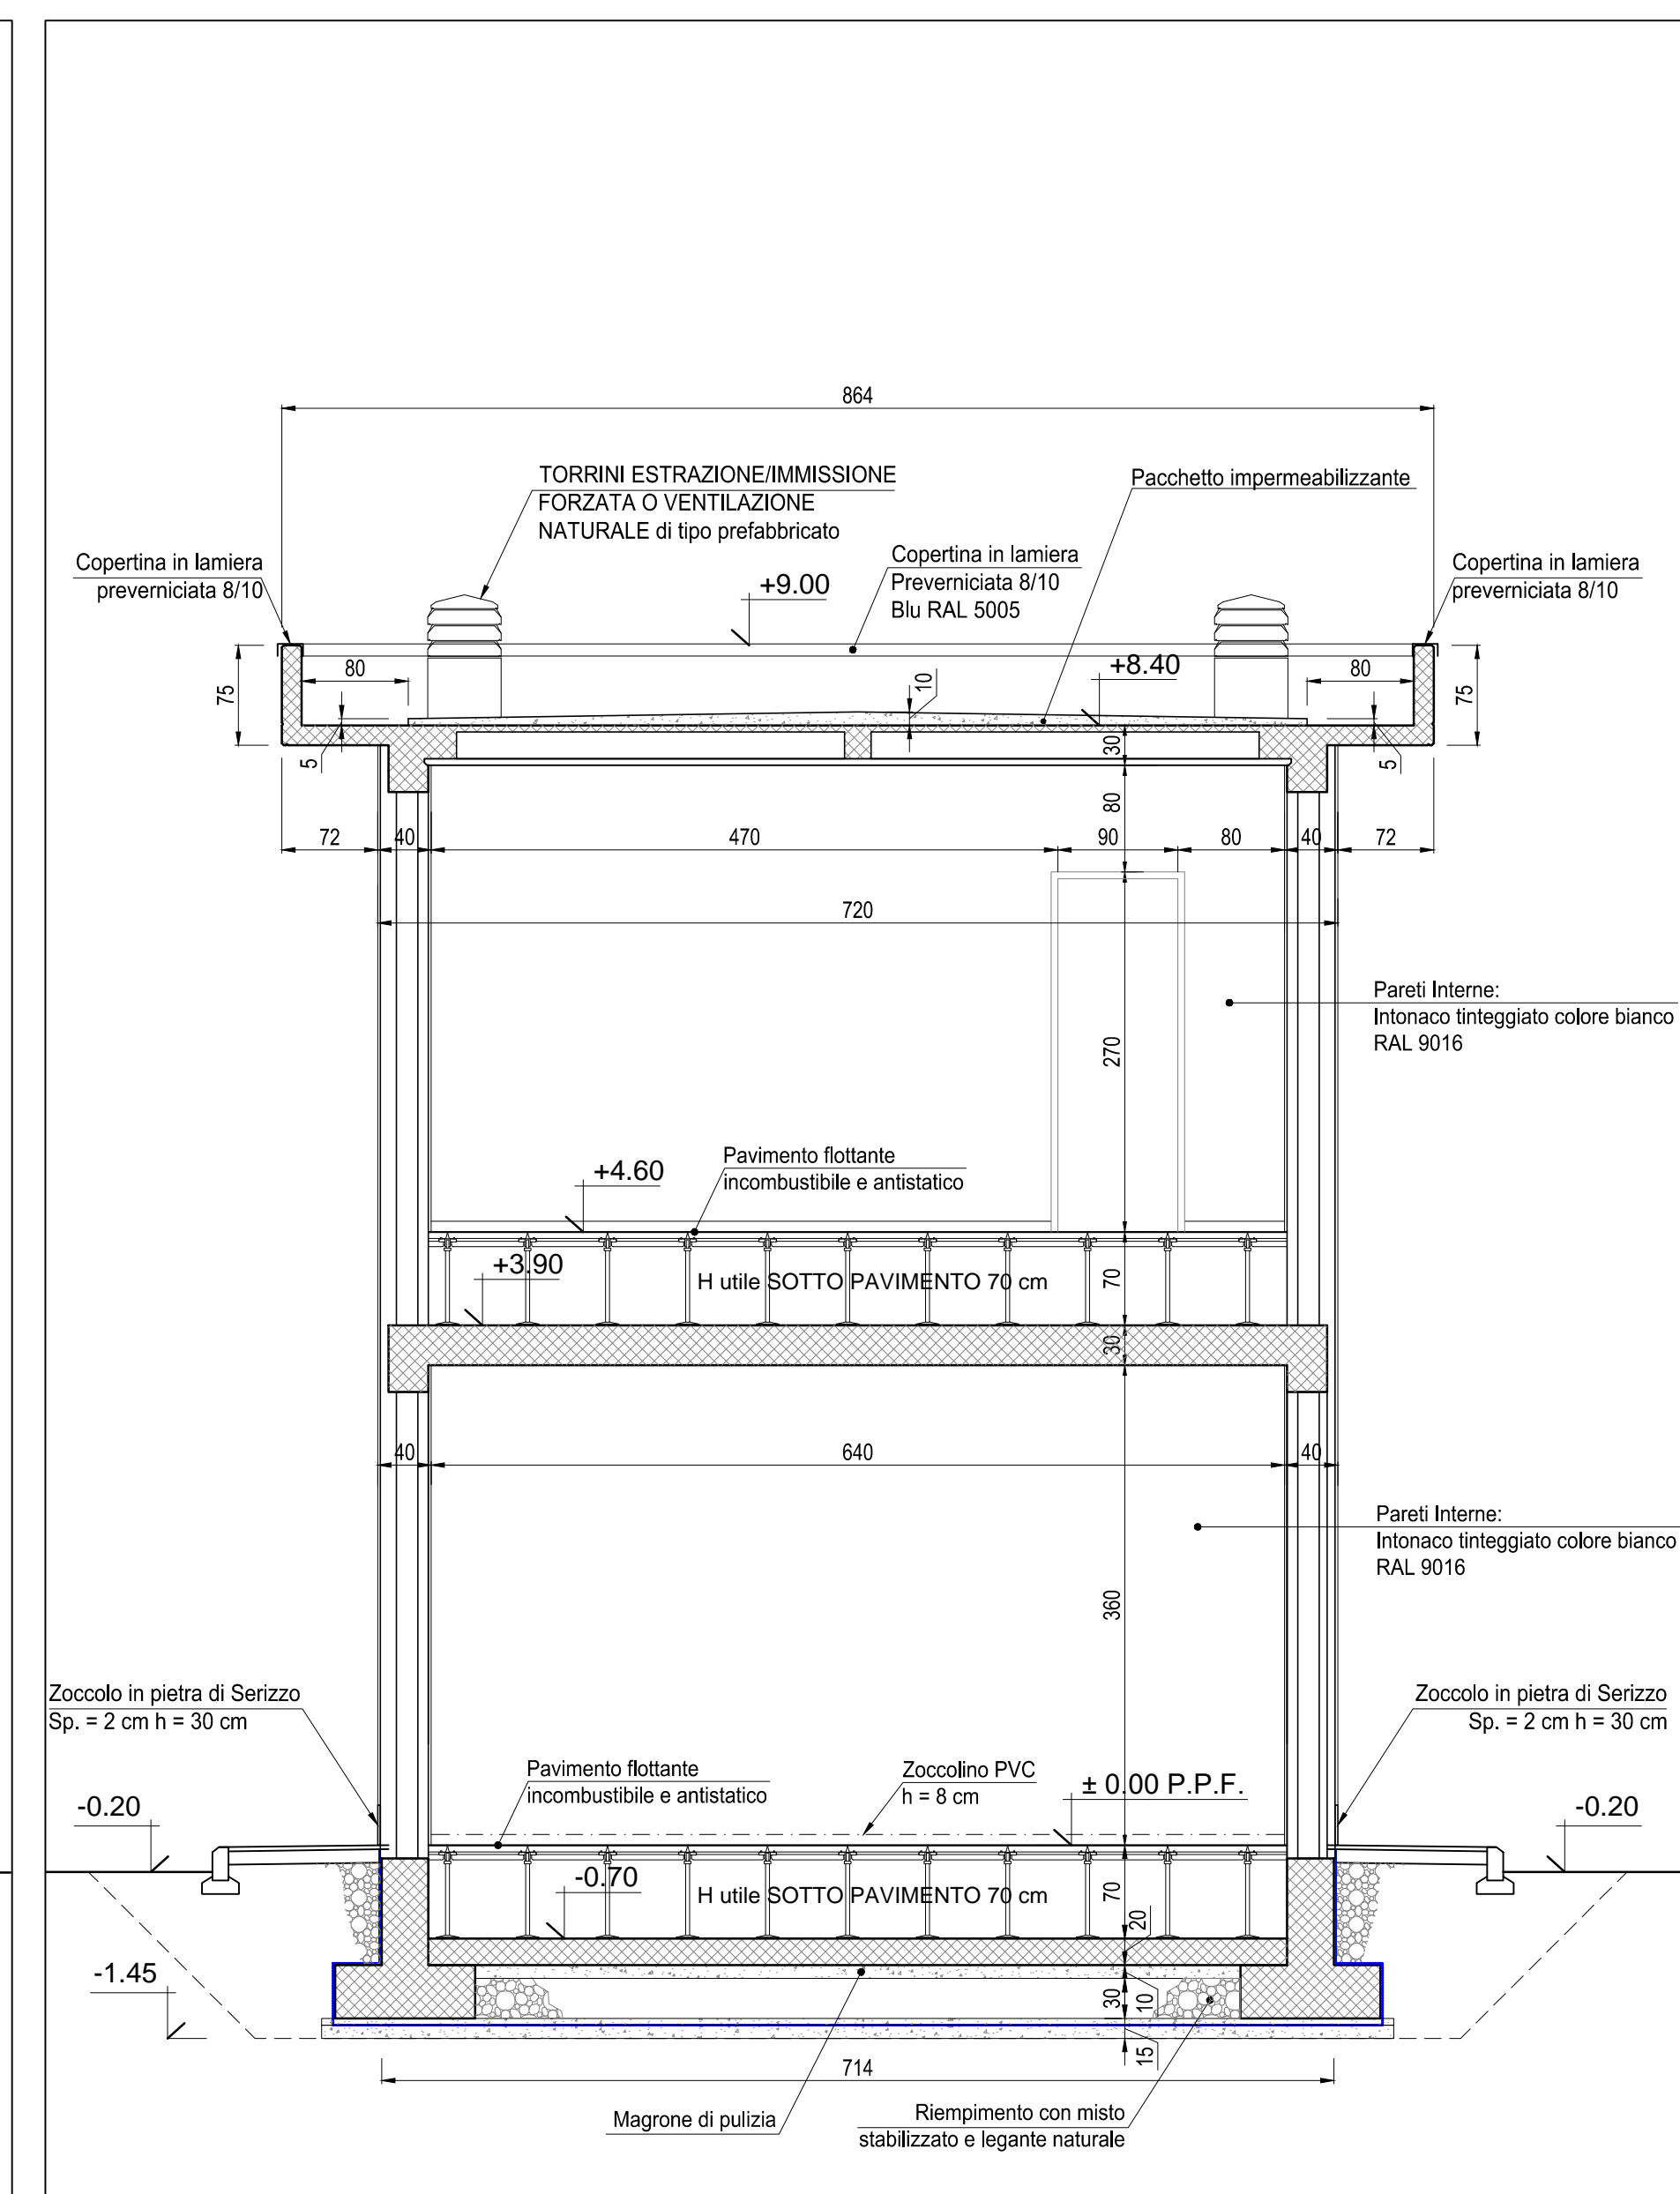


SEZIONE C-C  
Scala: 1:50

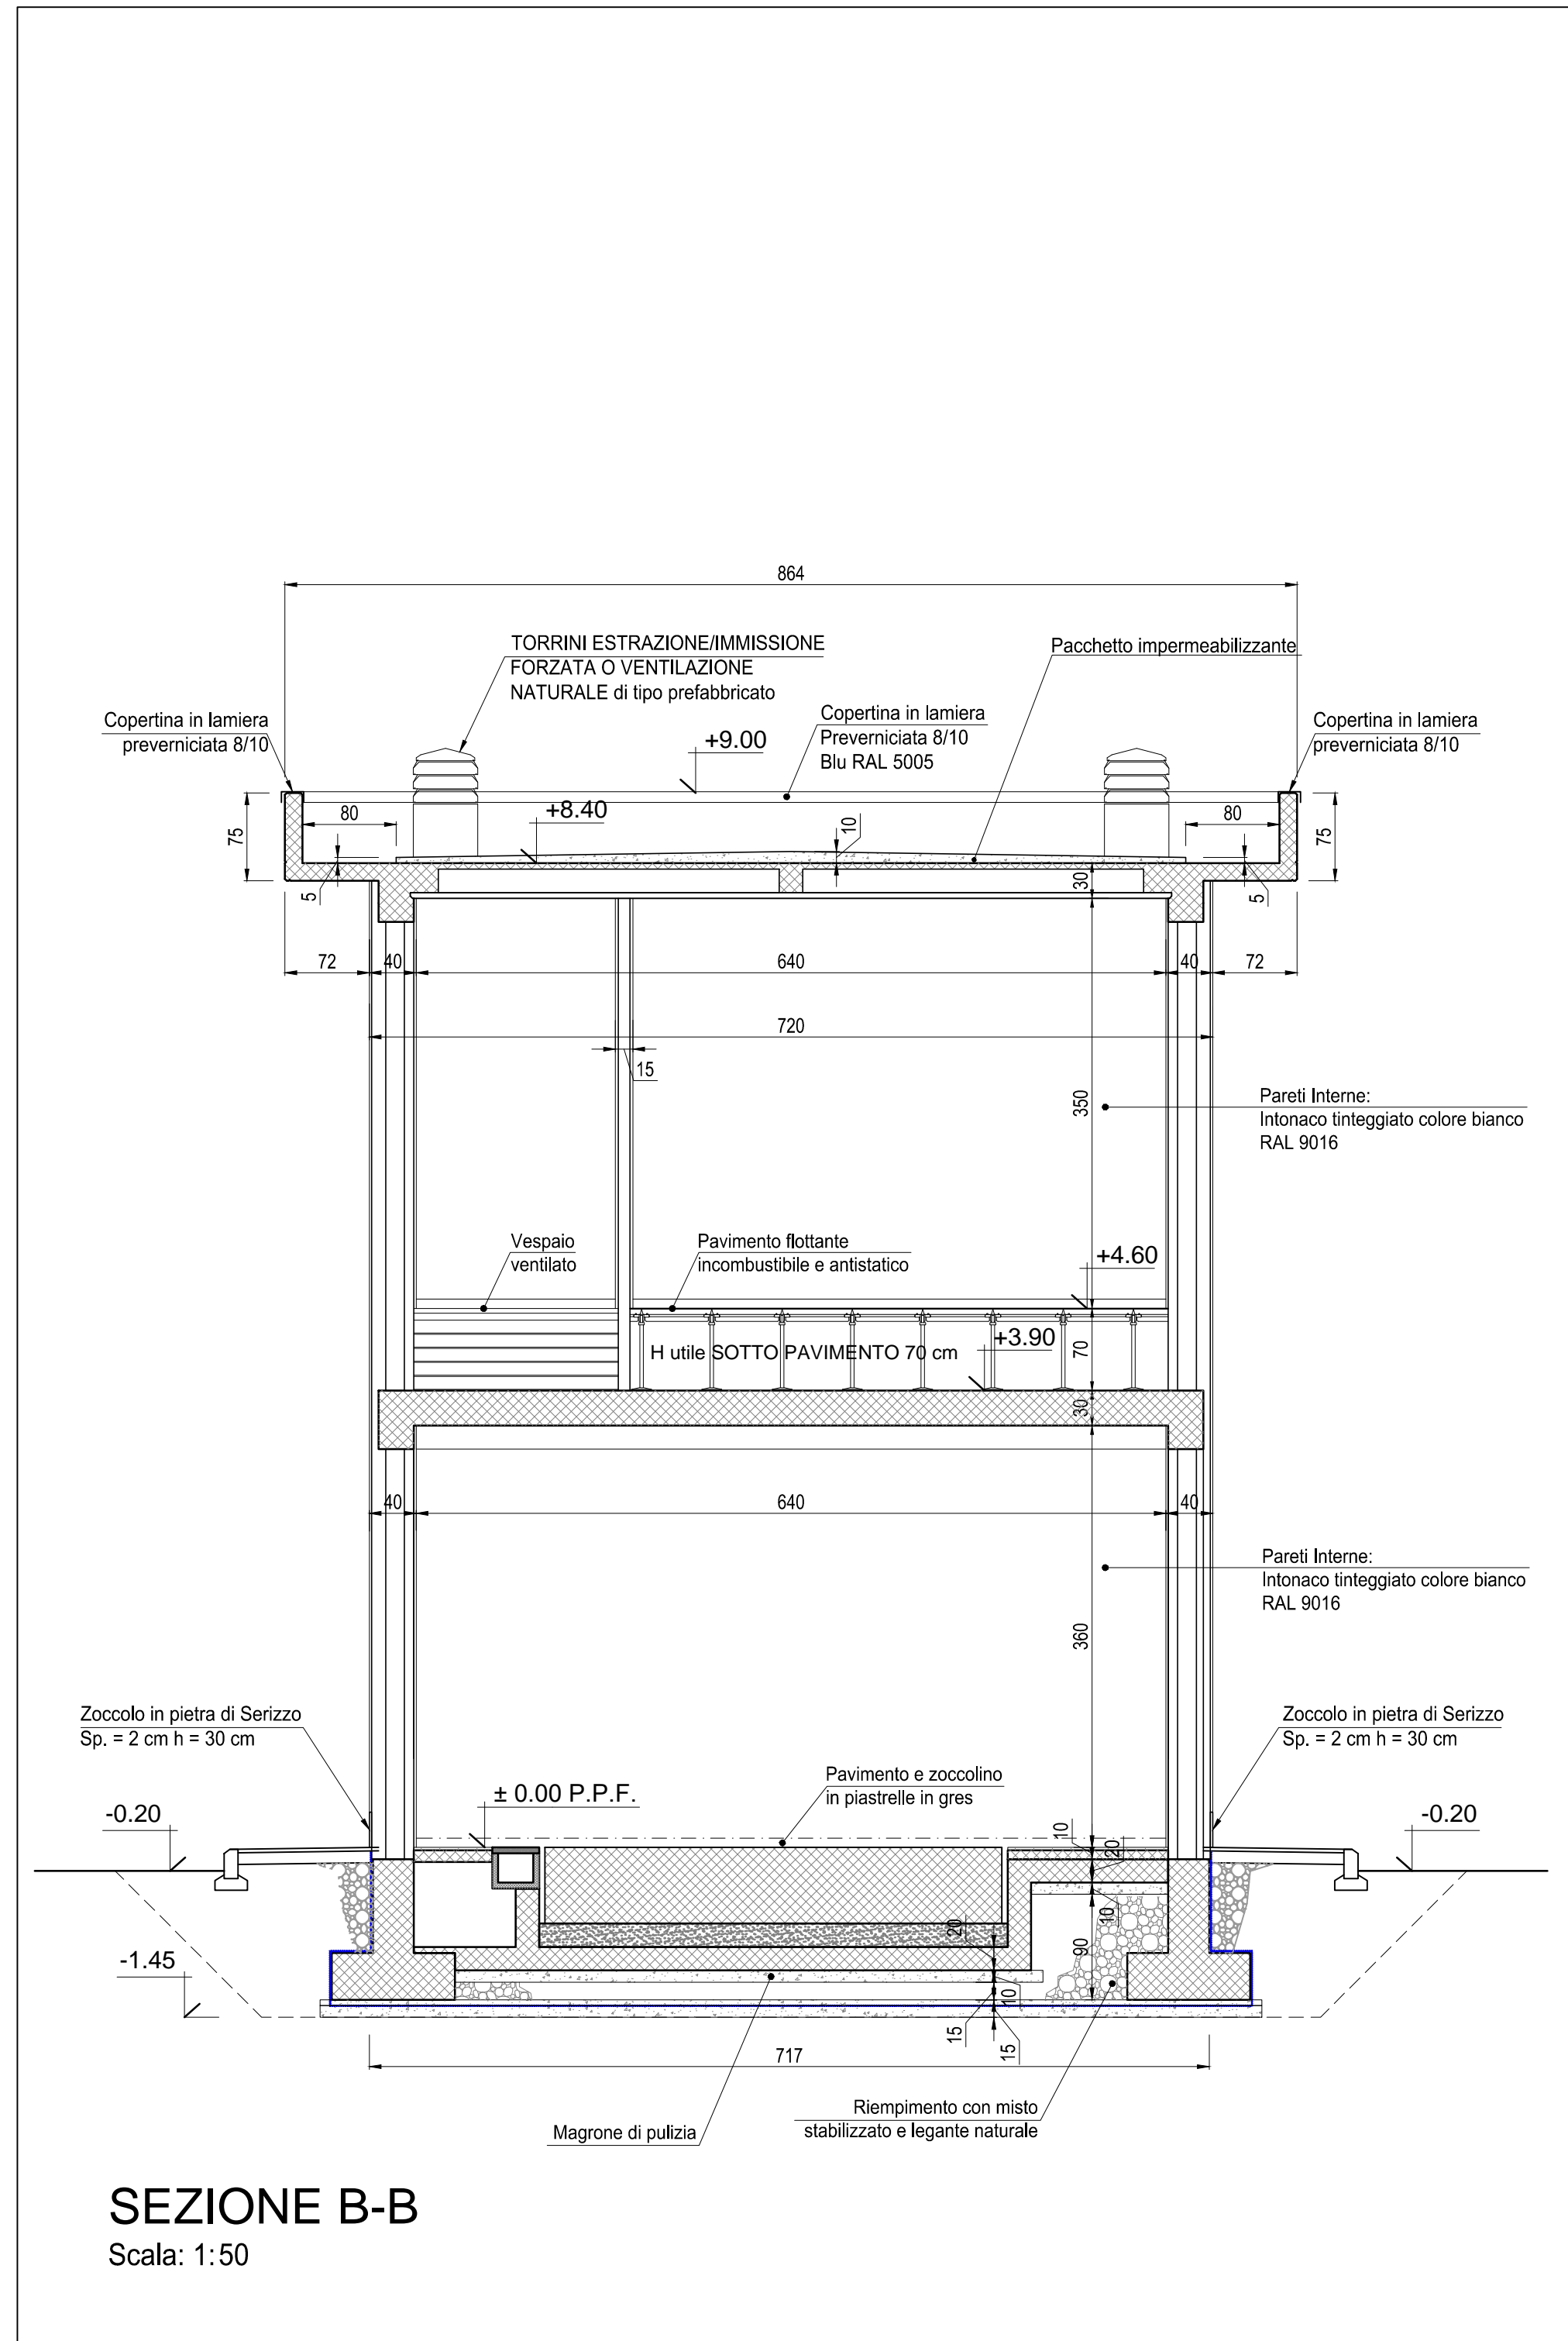

SEZIONE B-B  
Scala: 1:50

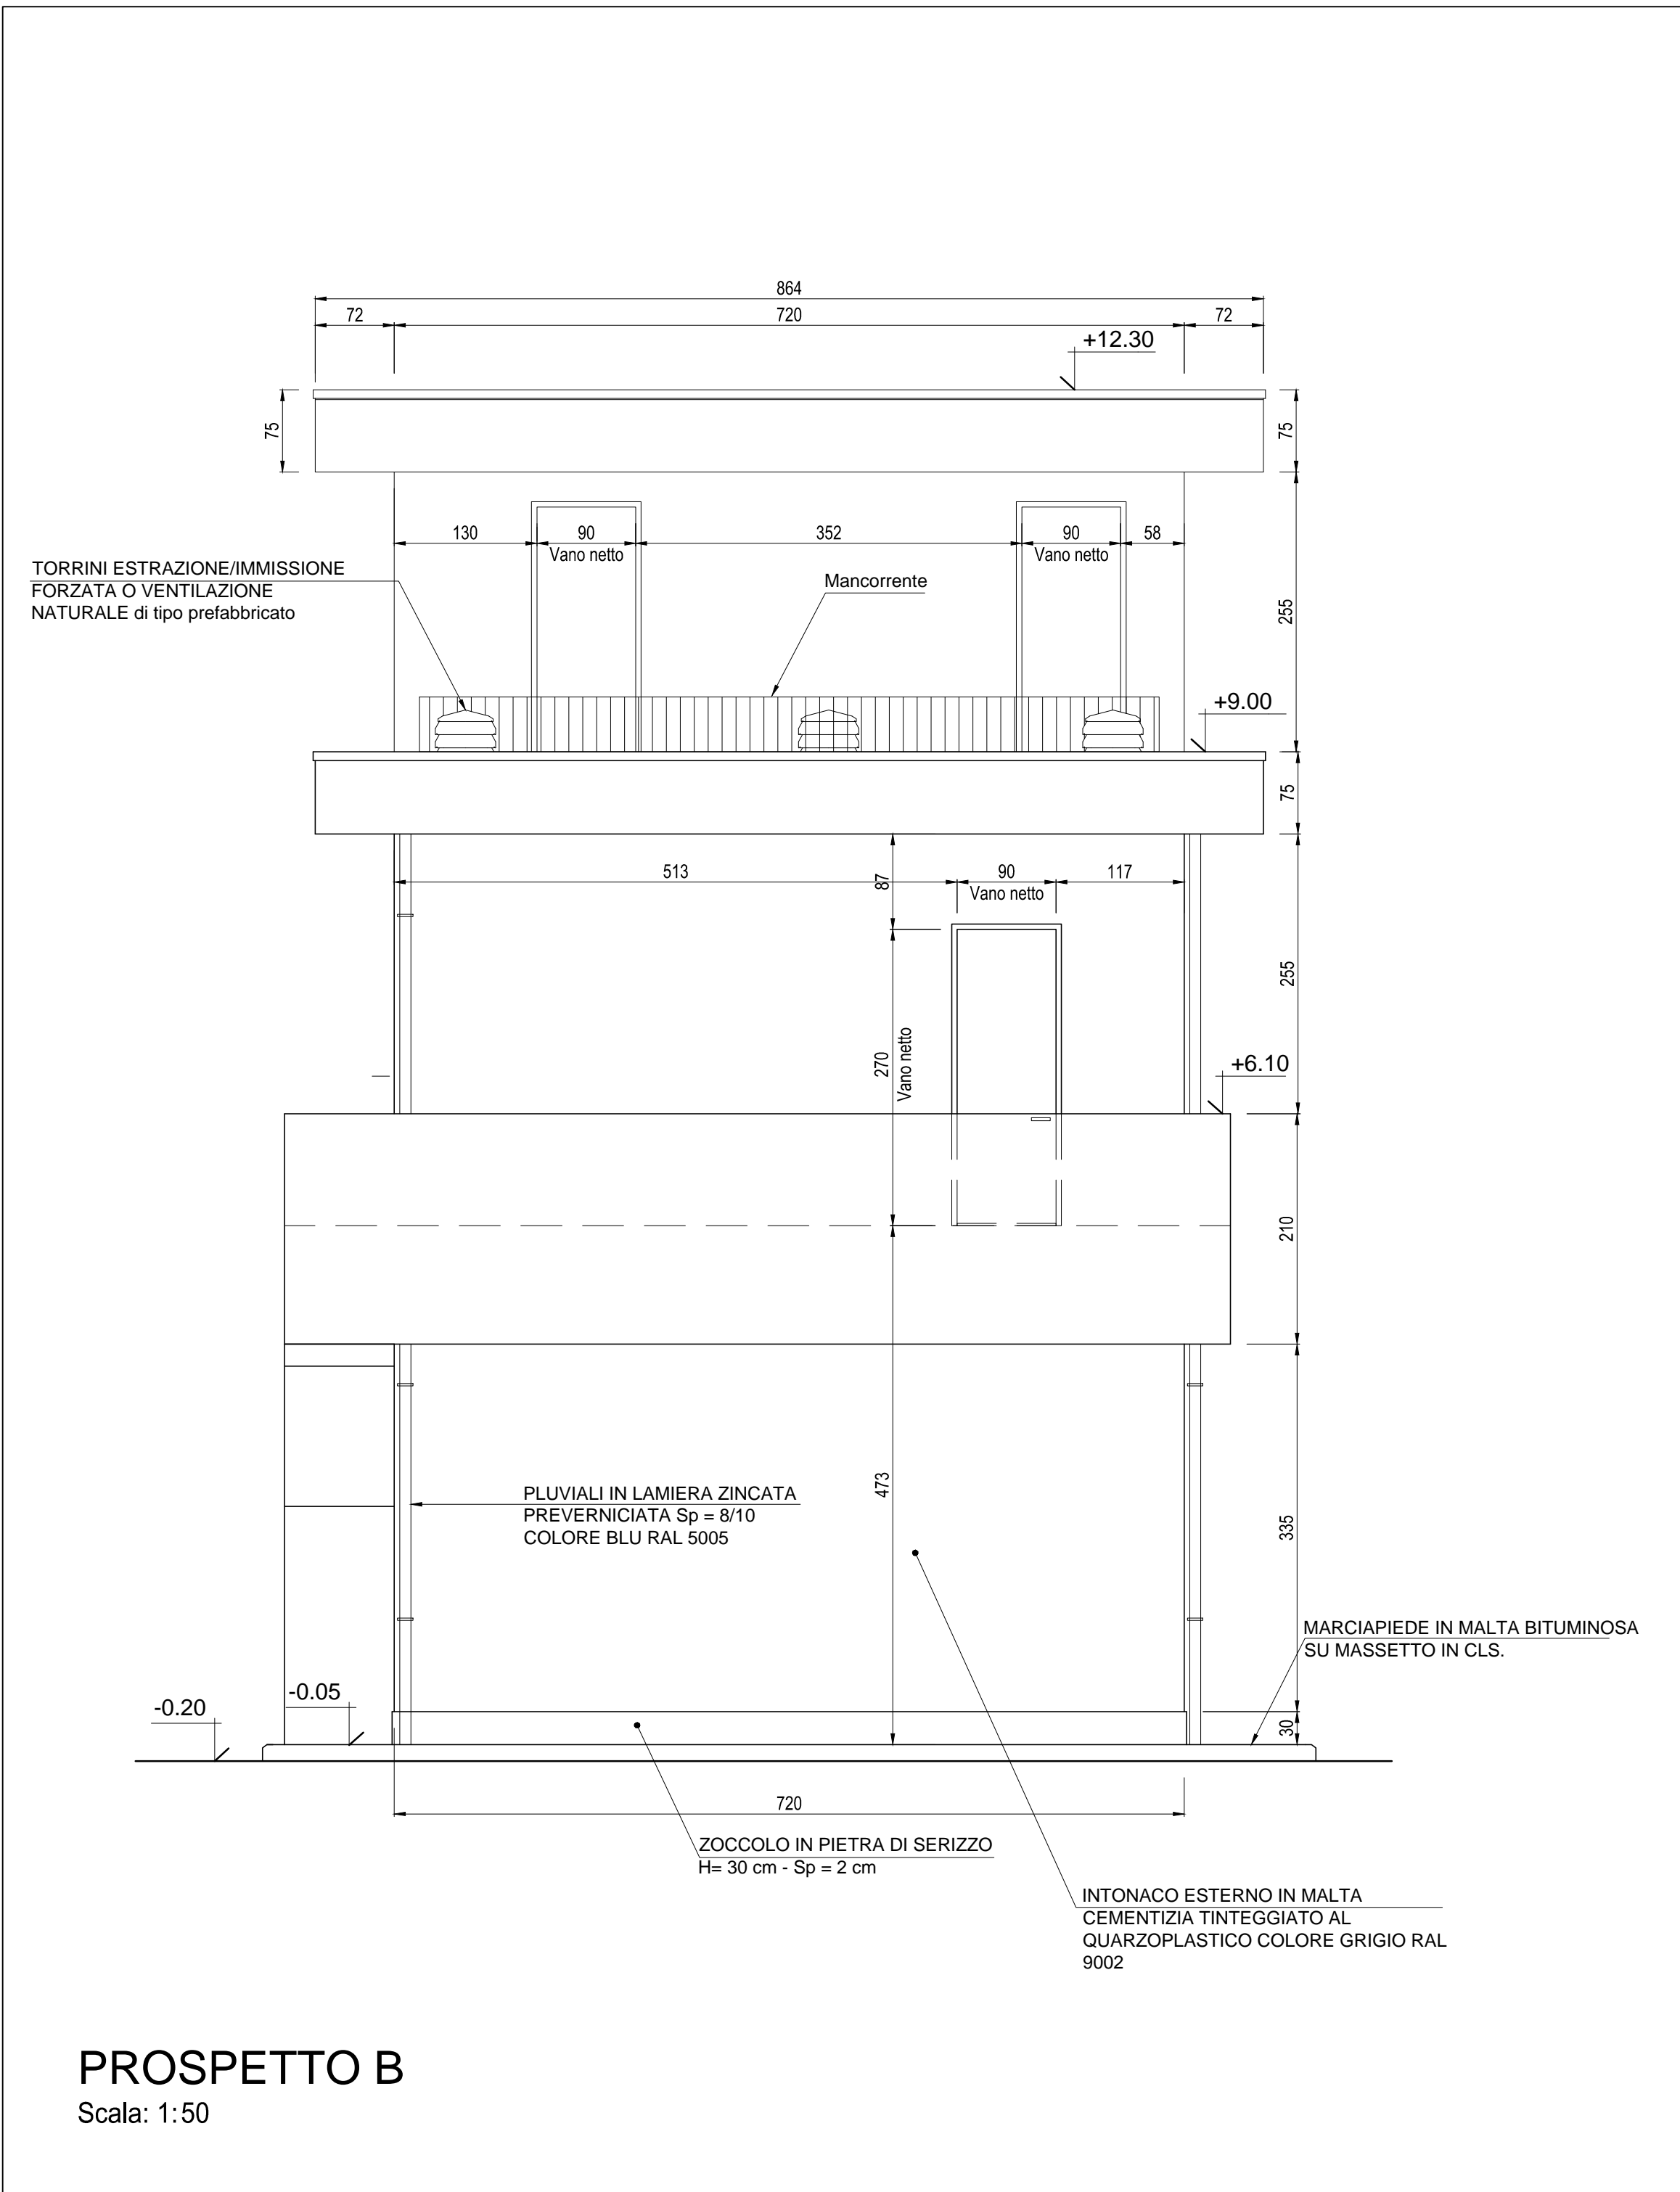

PROSPETTO B  
Scala: 1:50

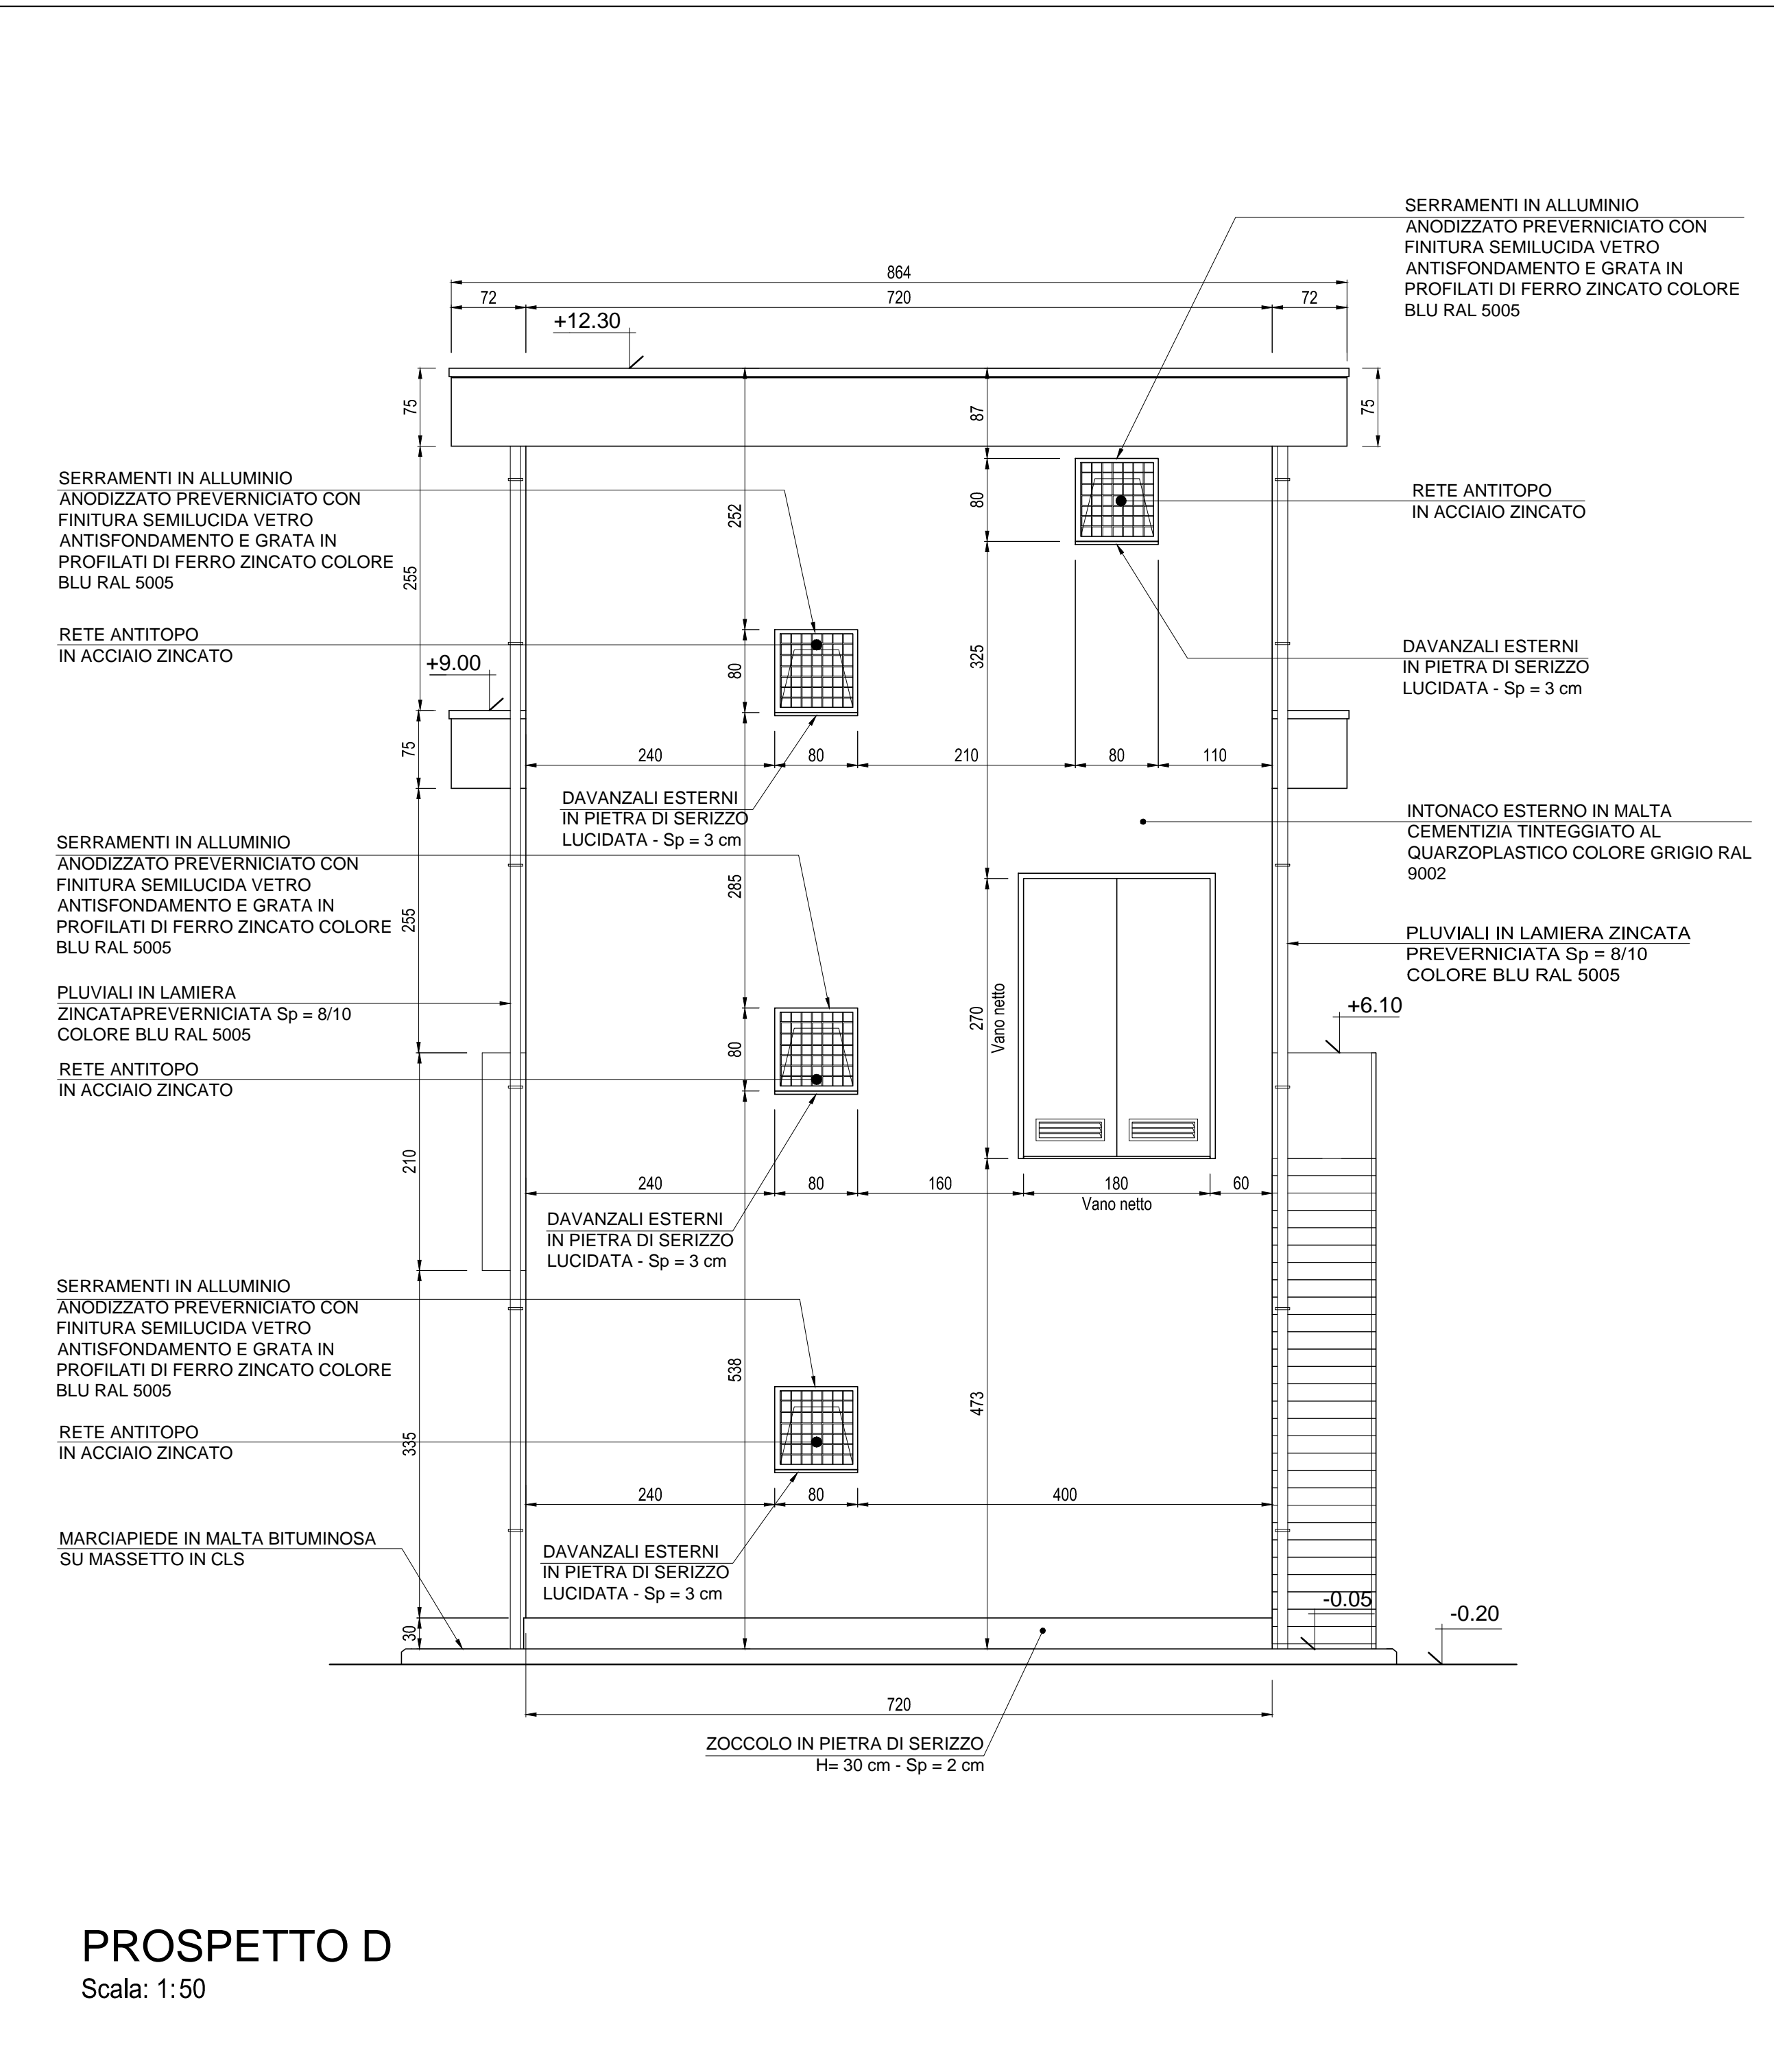

PROSPETTO D  
Scala: 1:50

**NOTA**  
- Tutte le dimensioni sono espresse in cm  
- Tutte le quote altimetriche sono espresse in metri

COMMITTENTE:  
**RFI** RETE FERROVIARIA ITALIANA  
GRUPPO FERROVIE DELLO STATO ITALIANO

ALTA Sorveglianza:  
**ITALFERR** GRUPPO FERROVIE DELLO STATO ITALIANO

GENERAL CONTRACTOR:  
**COCV**  
Costruzioni e Servizi

INFRASTRUTTURE FERROVIARIE STRATEGICHE DEFINITE DALLA  
LEGGE OBIETTIVO N.443/01  
TRATTA A.V./A.C. TERZO VALICO DEI GIOVI  
PROGETTO ESECUTIVO

FABBRICATO SICUREZZA IMBOCCO FINESTRA CRAVASCO

Architettonico  
Sezioni e Prospetti

GENERAL CONTRACTOR: **Cocon**  
Ing. M. Mezzan

DIRETTORE LAVORI: \_\_\_\_\_

SCALA: 1:50

COMMESSA	LOTTO	FASE	ENTE	TIPO DOC.	OPERAZIONE	PROGR.	REV.
IG51	04	E	CV	AB	FA1BOX	001	A

PROGETTAZIONE

Rev.	Descrizione emissione	Redatto	Data	Verificato	Data	Progettista	Data
A00	Prima emissione	3BA s.r.l.	11/05/2017	COCV	12/05/2017	A. Marcanella	12/05/2017

Nome File: 001-04-C-01-AB-FIN-01-REV-001  
CLP: FBH40200000000