



**PIANTA COPERTURA**

Scala: 1:50

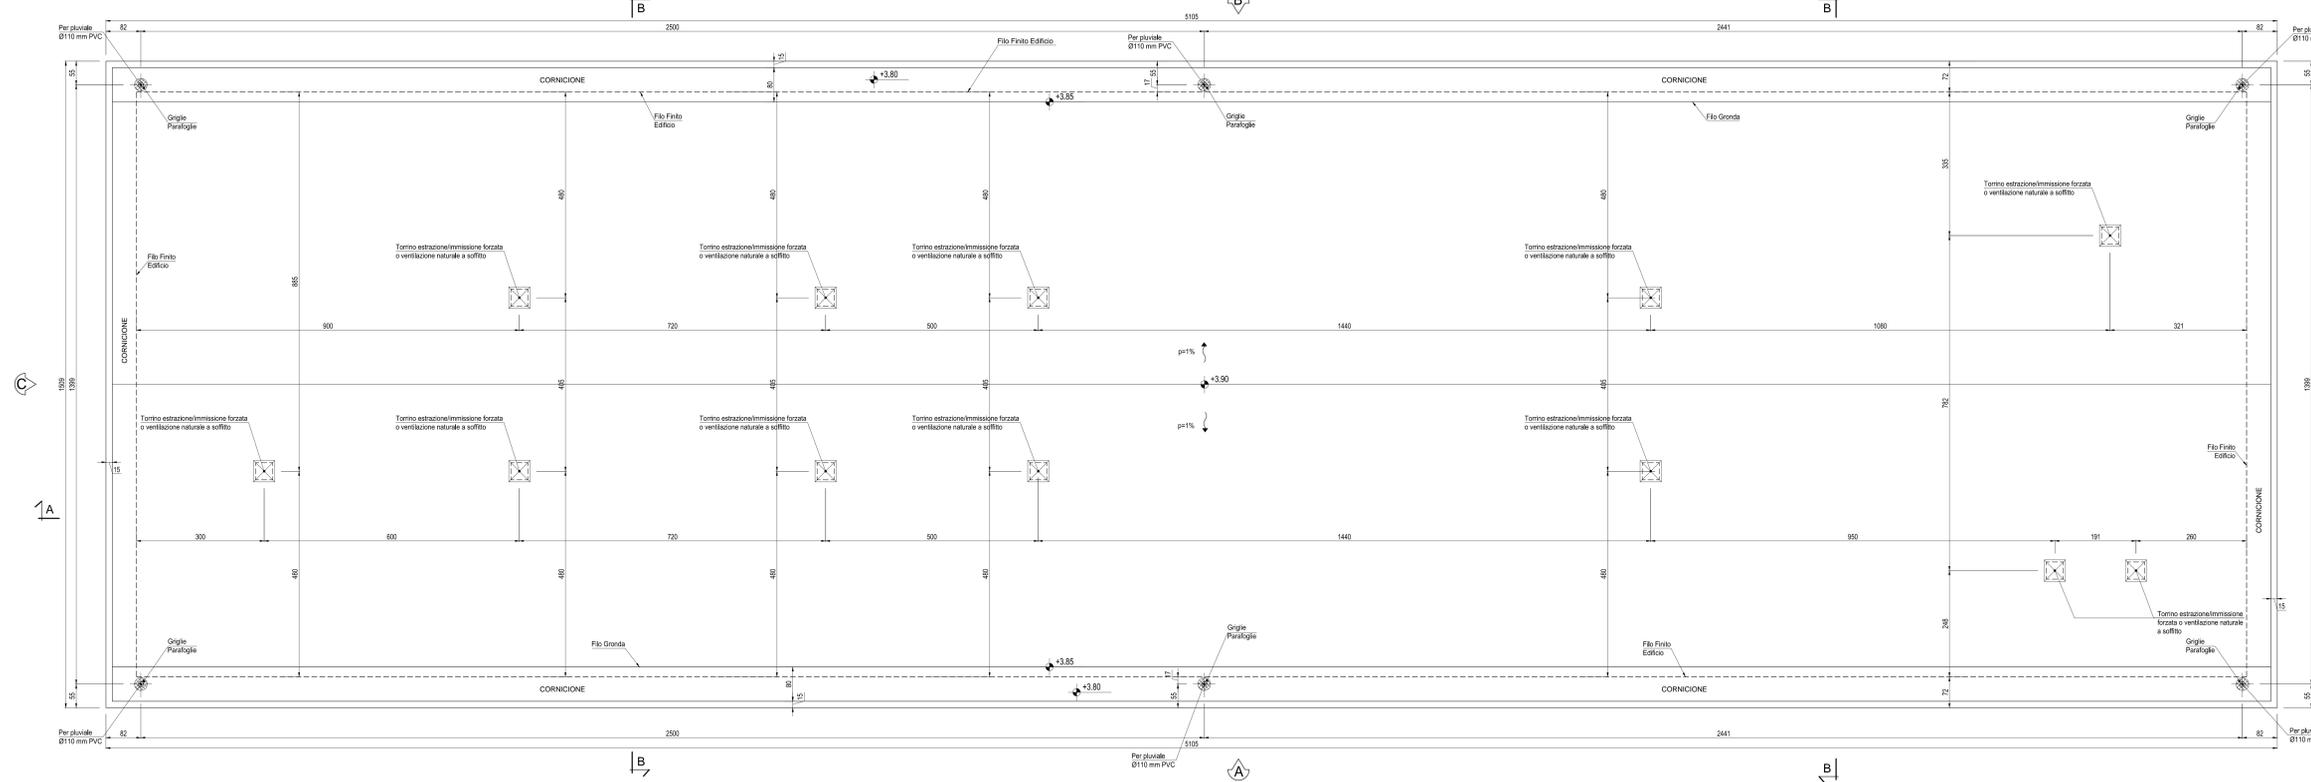


**PROSPETTO C**

Scala: 1:100

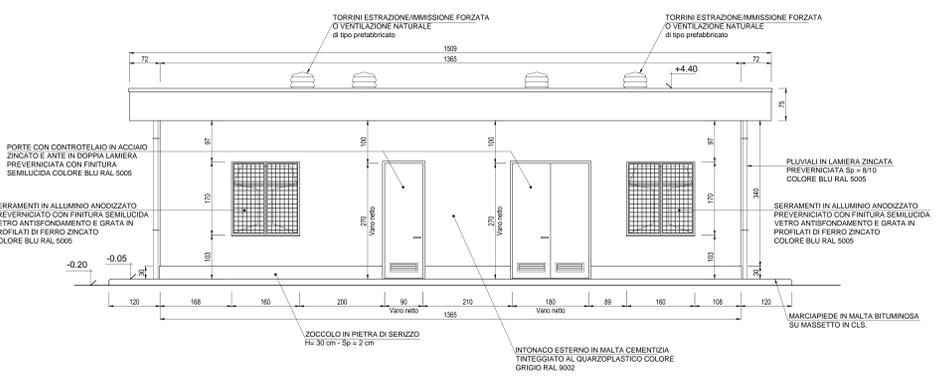


**PROSPETTO D**

Scala: 1:100

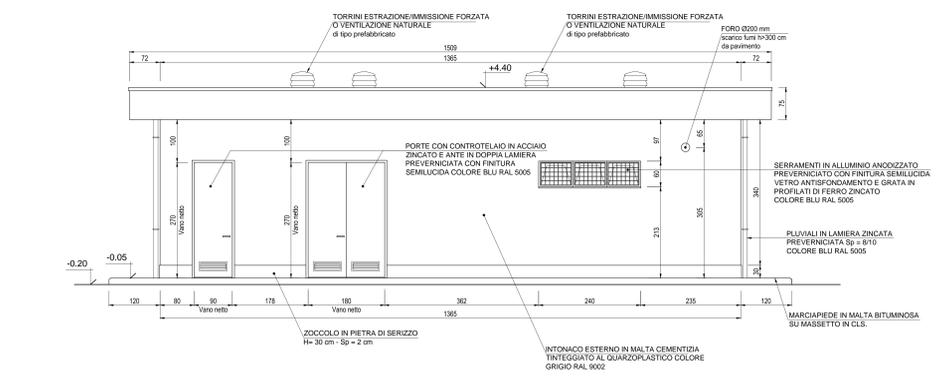


**PROSPETTO A**

Scala: 1:100

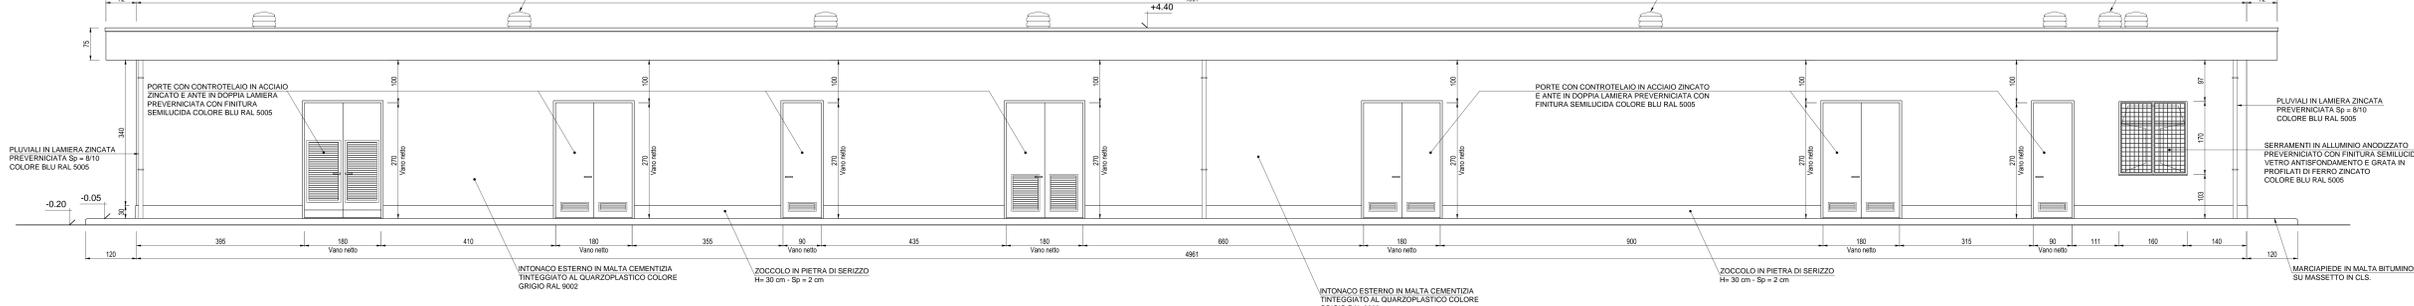

**PROSPETTO B**

Scala: 1:100

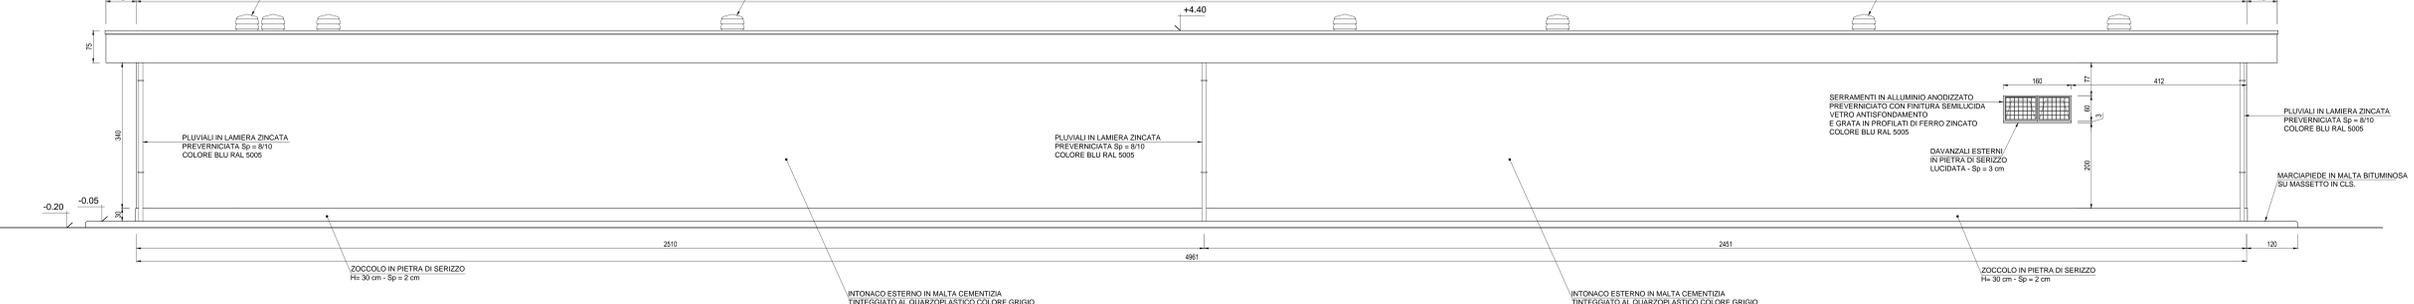

COMMITTENTE: **RFI** RETE FERROVIARIA ITALIANA GRUPPO FERROVIE DELLO STATO ITALIANO

ALTA SORVEGLIANZA: **ITALFERR** ROMA FERROVIE DELLO STATO ITALIANO

GENERAL CONTRACTOR: **COCV**

INFRASTRUTTURE FERROVIARIE STRATEGICHE DEFINITE DALLA LEGGE OBIETTIVO N.43/01  
TRATTA A.V.A.C. TERZO VALICO DEI GIOVI  
PROGETTO ESECUTIVO

FABBRICATO PC E SICUREZZA ARQUATA-LIBARNA

Architettonico  
Prospetti

GENERAL CONTRACTOR	DIRETTORE LAVORI	SCALA:
<b>Cociv</b> Ing. N. Manno		VARE

COMMESSA	LOTTO	FASE	ENTE	TIPO DOC.	OPERAZIONE	PROG.	REV.
I G 5 1	0 4	E	C V	P A	F A 1 J O X	0 0 1	A

PROGETTAZIONE	Rev.	Descrizione emissione	Redatto	Data	Verificato	Data	Progetto	Impronta	Data	ELABORAZIONE
A00		Prima emissione	SAE s.r.l.	11/05/2017	COCV	12/05/2017	H		12/05/2017	

Nome File: C:\M\COV\PARASURBET\_A00  
CLP: F8140200000000