




PROSPETTO B
Scala: 1:50

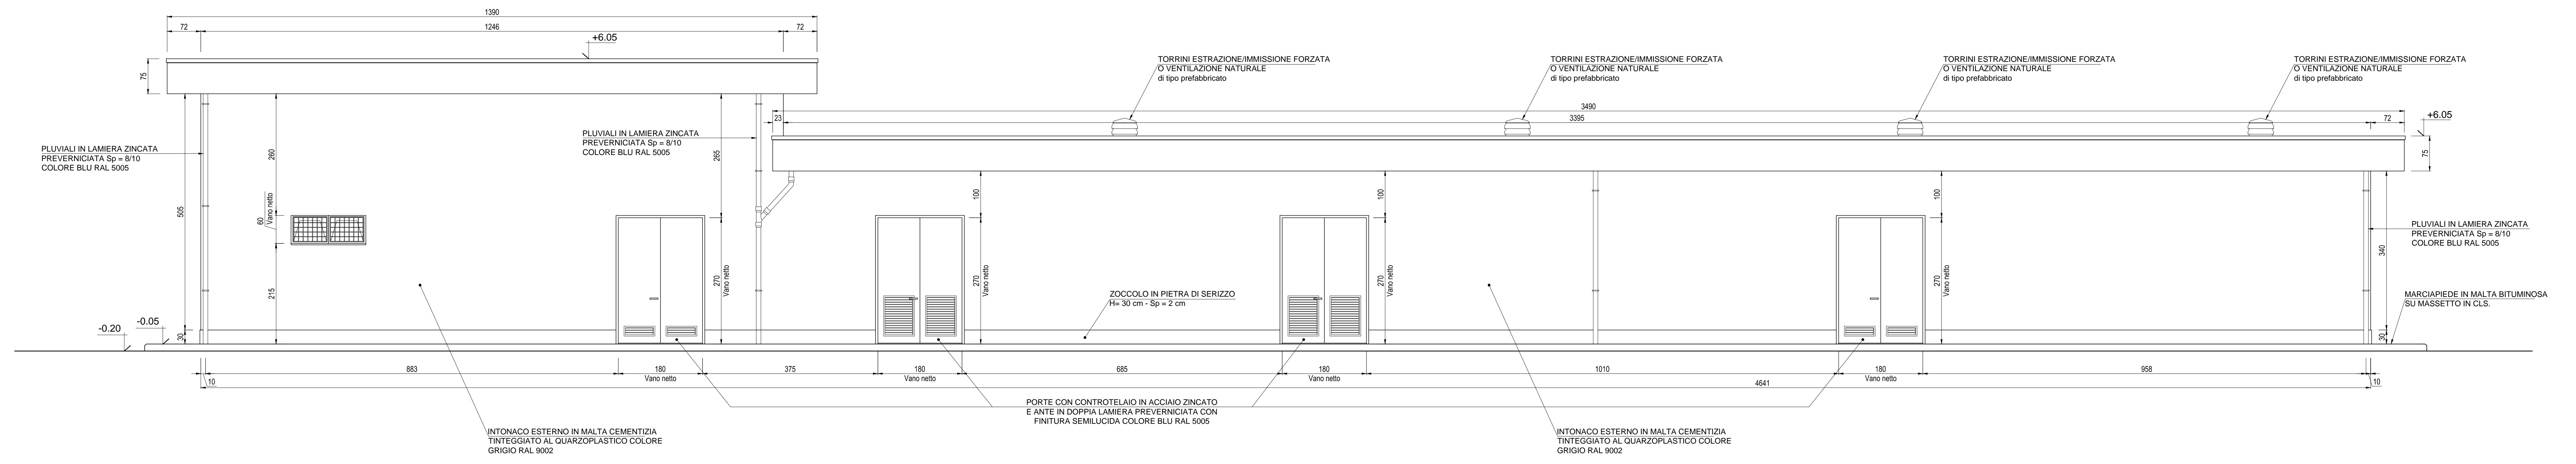


PROSPETTO A
Scala: 1:50

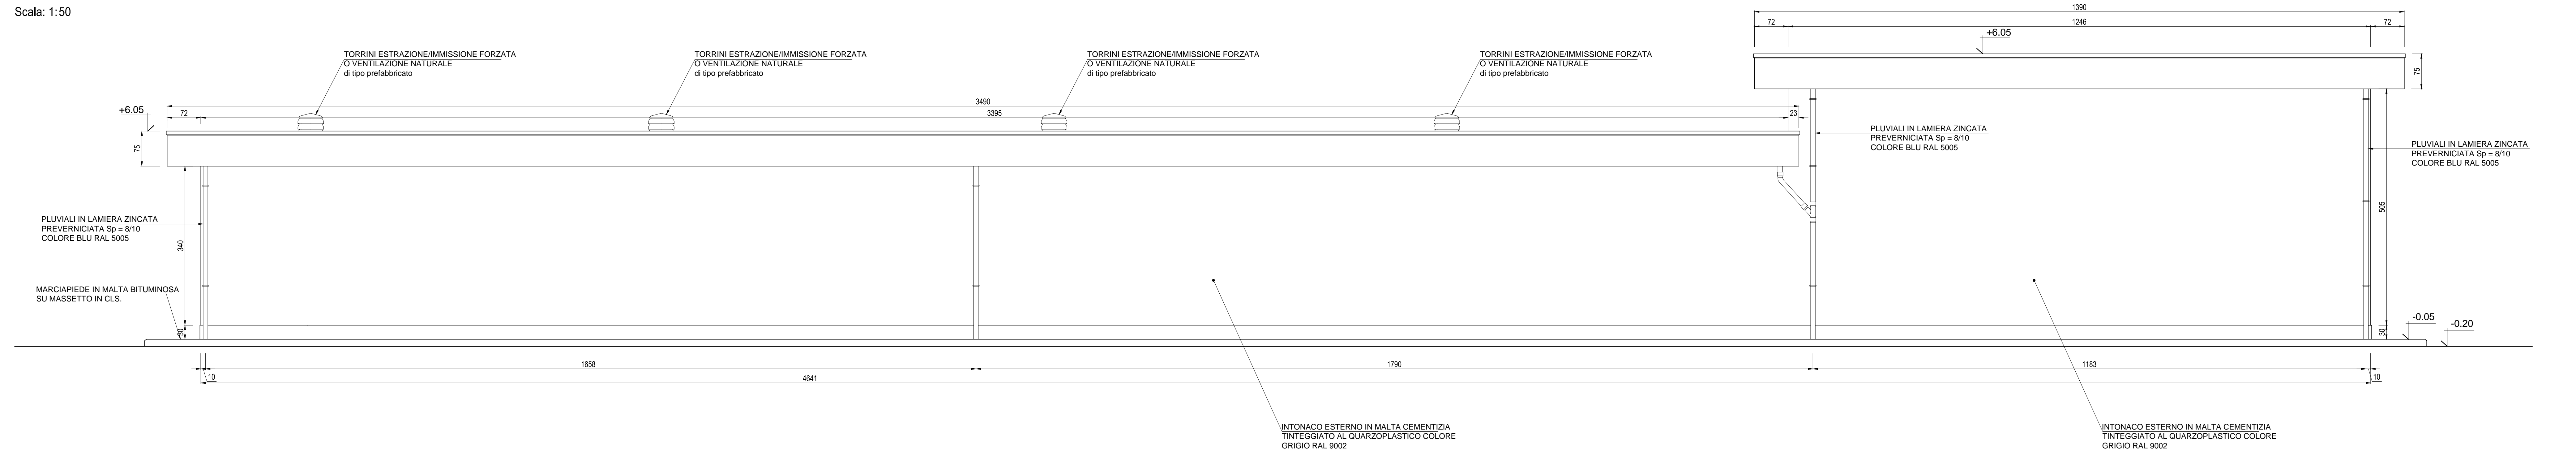

PROSPETTO C
Scala: 1:50

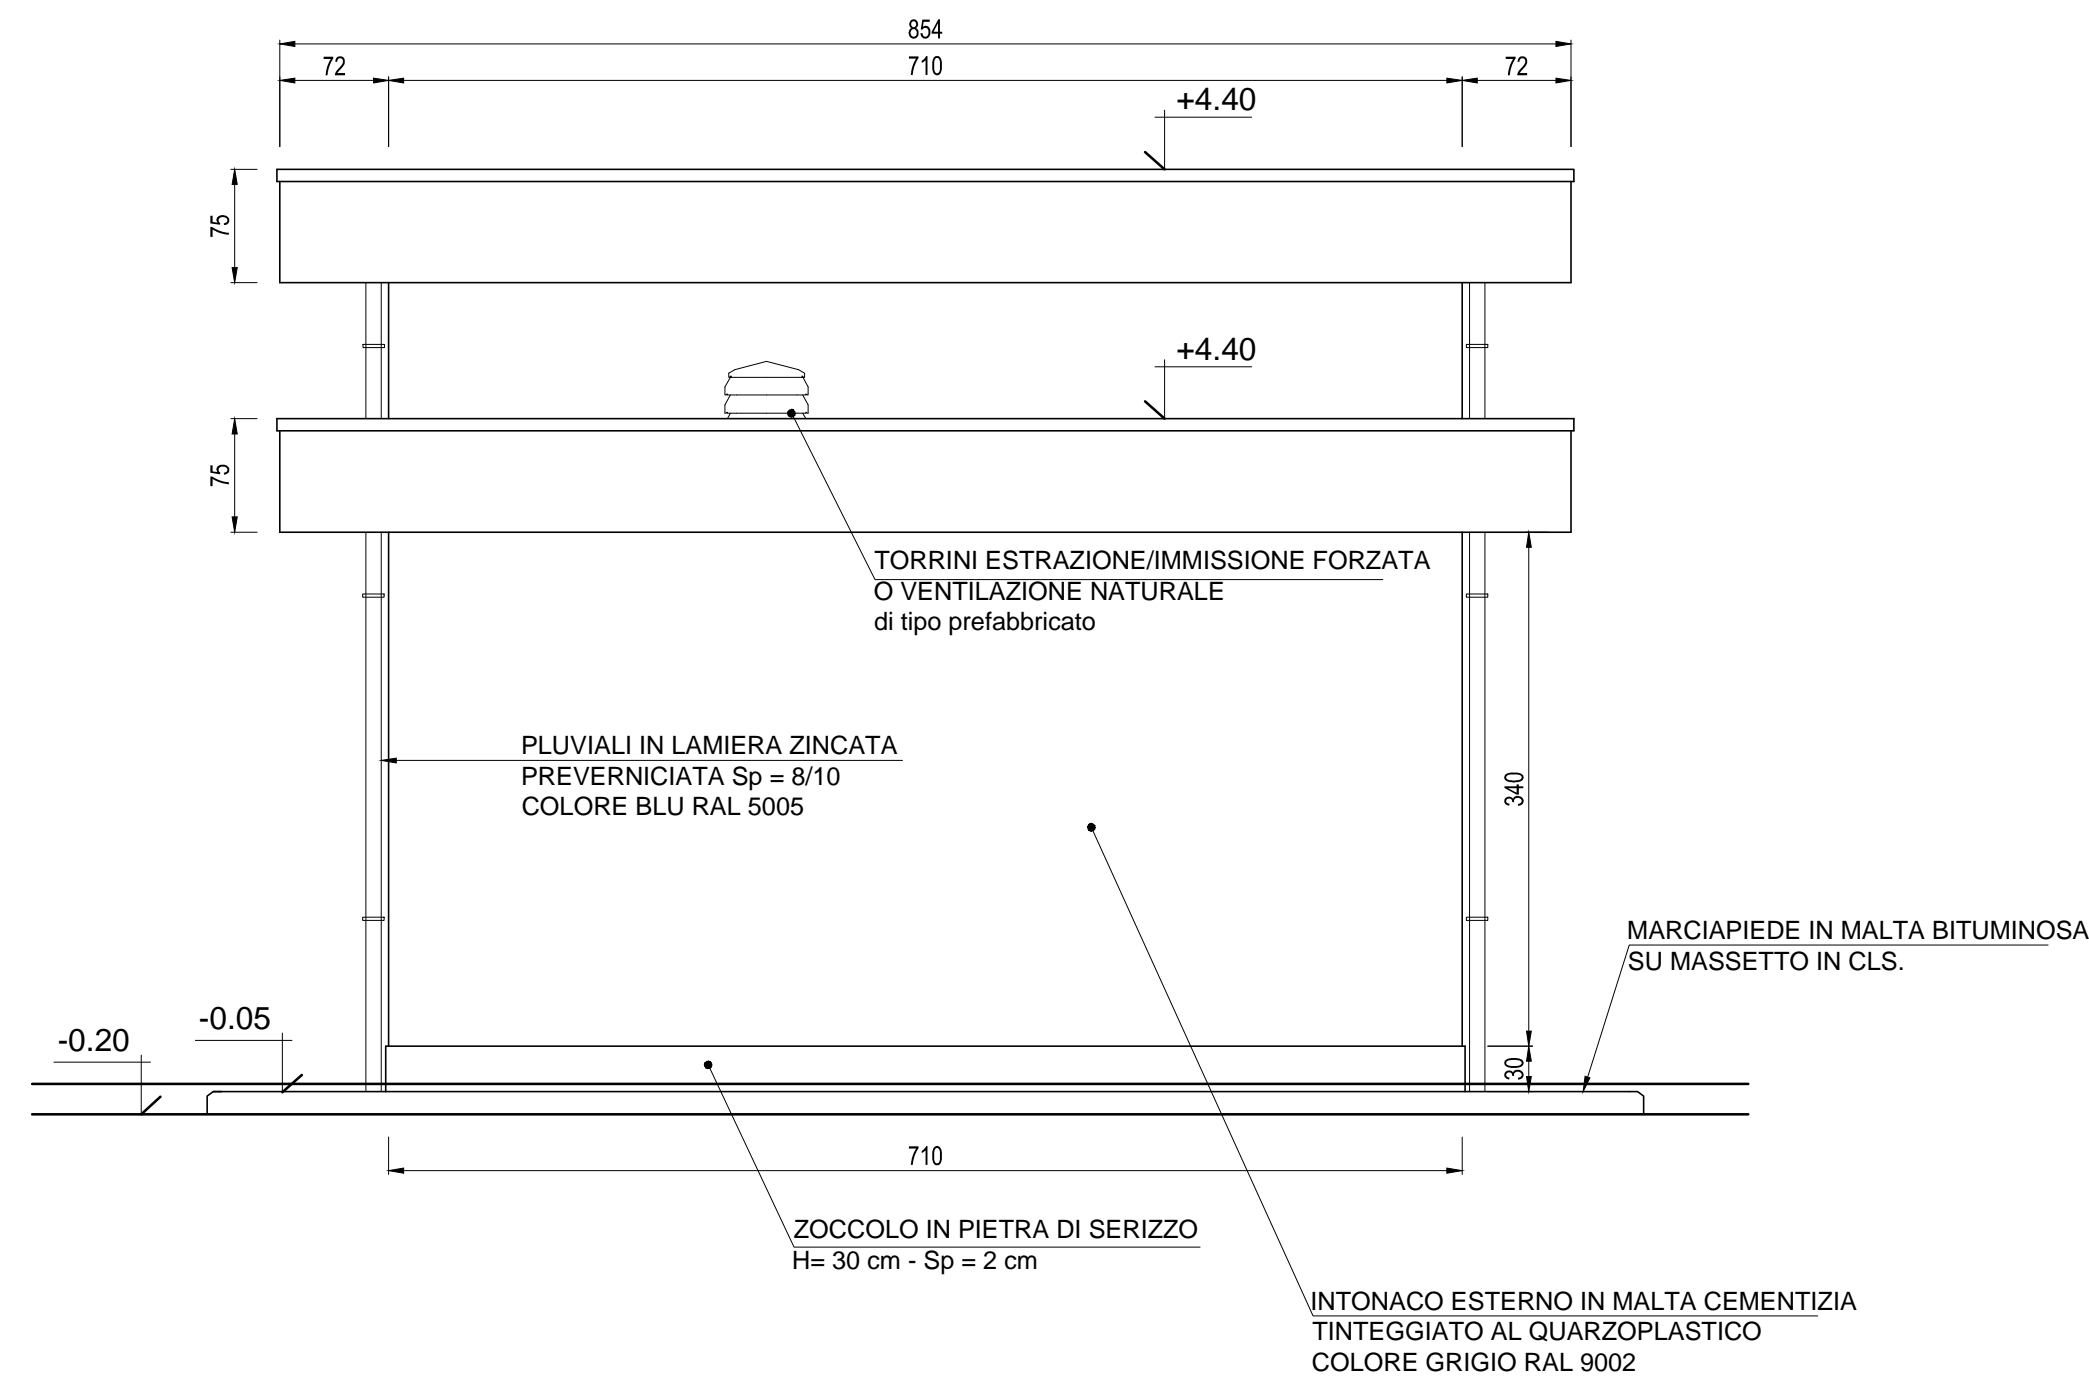

PROSPETTO D
Scala: 1:50

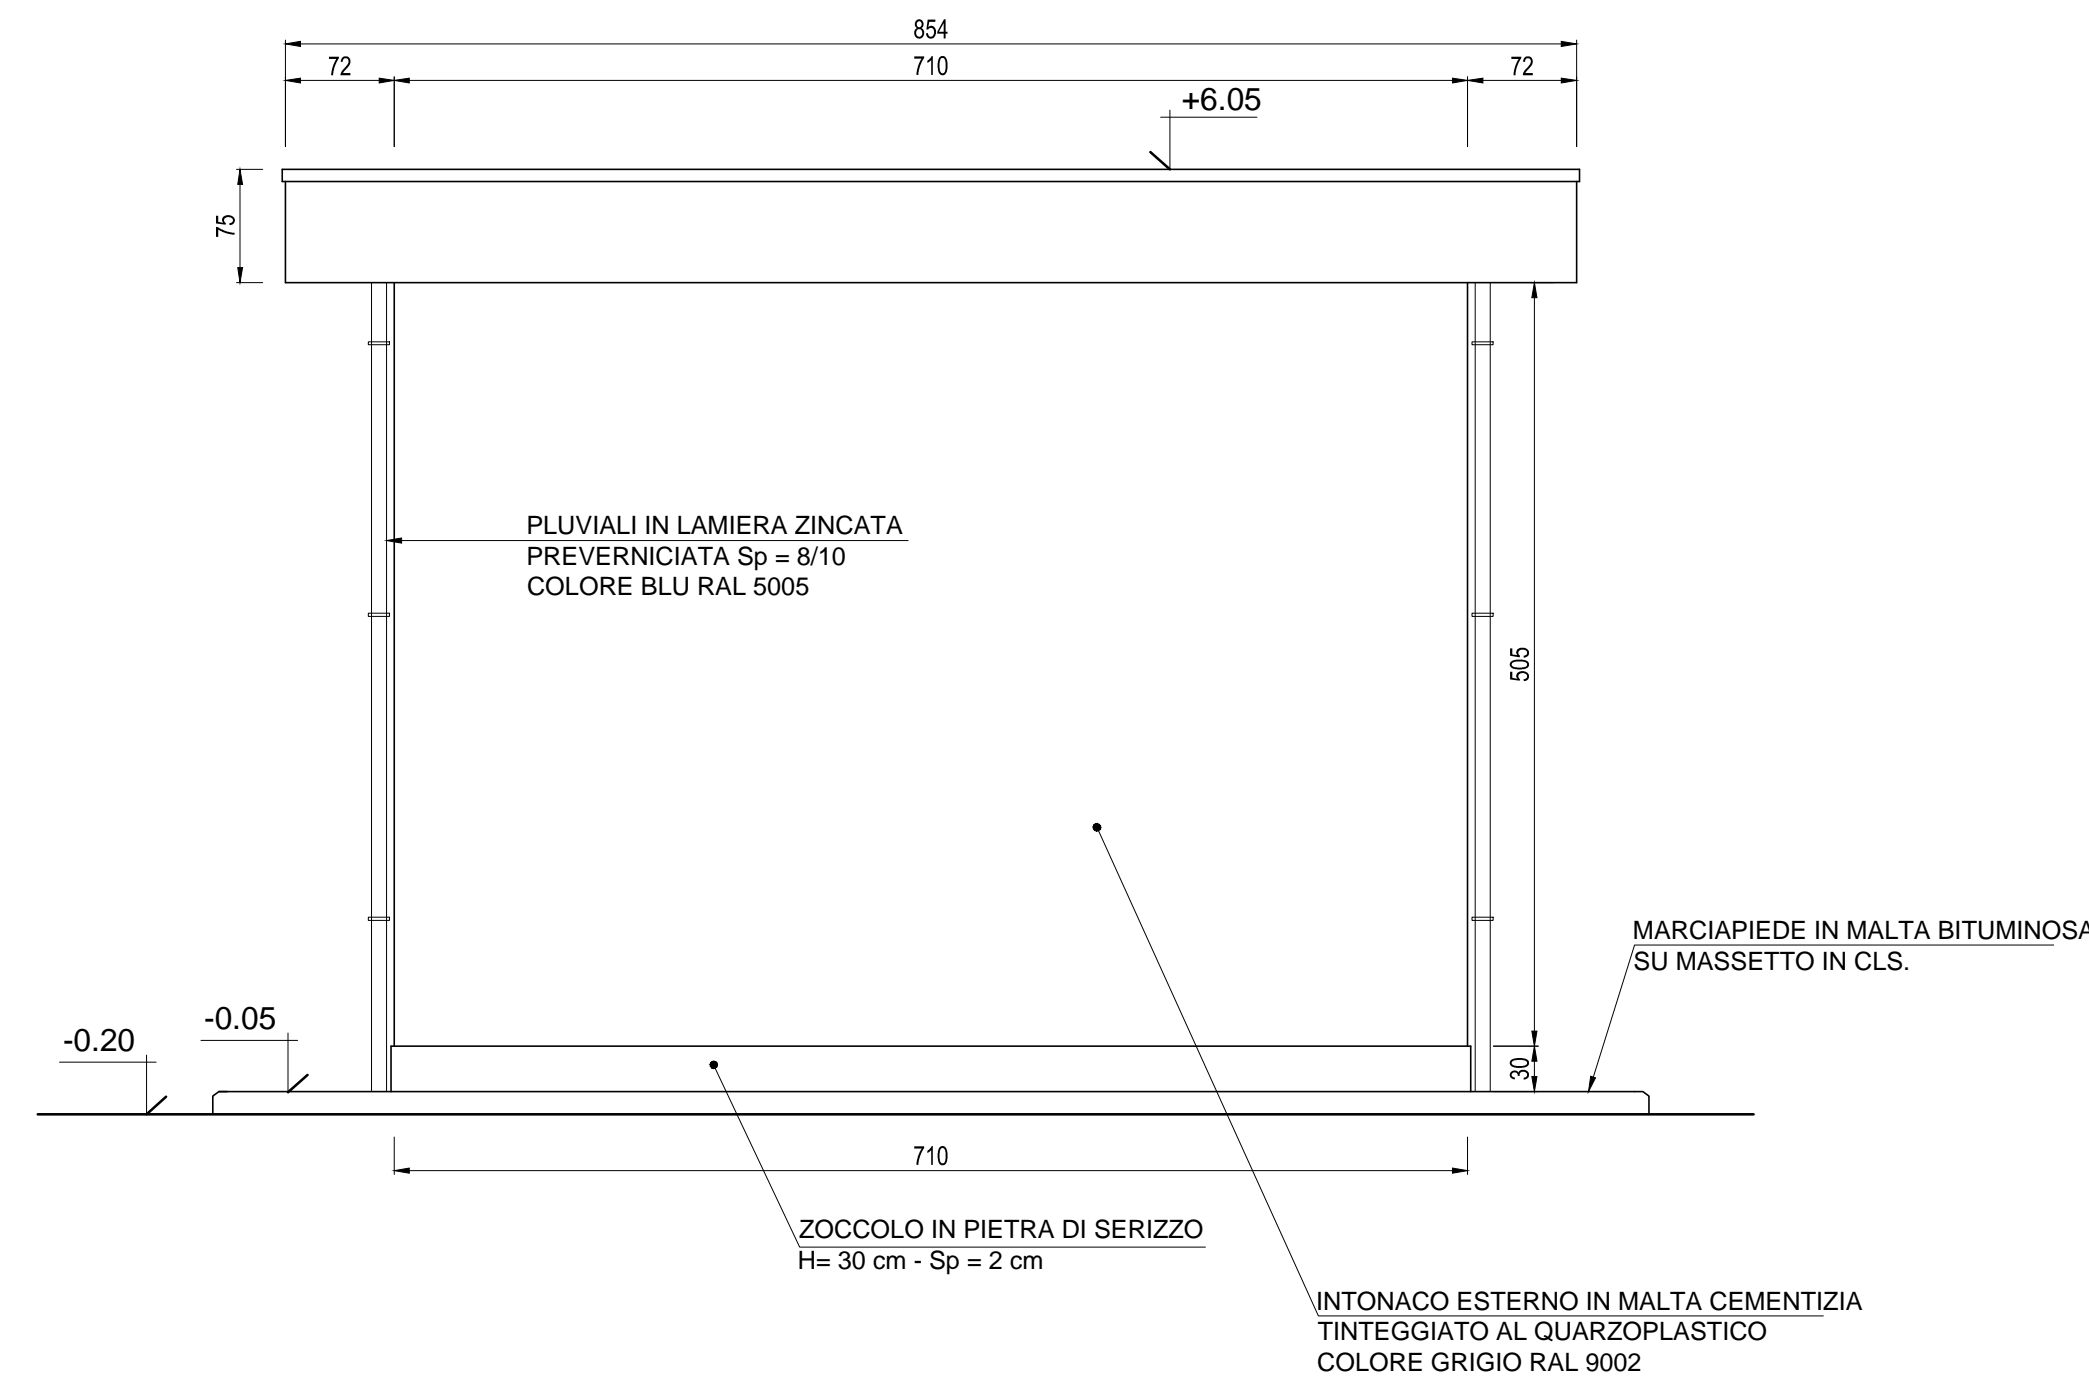

COMMITTENTE:

ALTA Sorveglianza:

GENERAL CONTRACTOR:

INFRASTRUTTURE FERROVIARIE STRATEGICHE DEFINITE DALLA LEGGE OBIETTIVO N.443/01
TRATTA A.V./A.C. TERZO VALICO DEI GIOVI
PROGETTO ESECUTIVO

FABBRICATO SICUREZZA IMBOCCO NORD - GALLERIA SERRAVALLE

Architettonico
Prospetti

GENERAL CONTRACTOR: **Cociv** Ing. M. Mezzari
DIRETTORE LAVORI:
SCALA: VARIE

COMMESSA	LOTTO	FASE	ENTE	TIPO DOC.	OPERAZIONE/OPERA	PROGR.	REV.
IG51	04	E	CV	PZ	FA1LOX	001	A

PROGETTAZIONE

Rev.	Descrizione emissione	Redatto	Data	Verificato	Data	Progettista	Data	IL PROGETTISTA
A00	Prima emissione	3BA s.r.l.	11/05/2017	COCIV	12/05/2017	A. Marcanella	12/05/2017	

Nome File: 001-04-E-017-FAL-04-001-A00
CLP: FBH40200000005