SEZIONE A–A
SCALA 1:50

PROFILO LONGITUDINALE

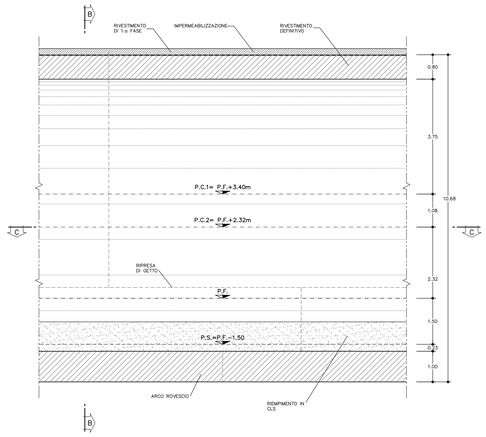

SEZIONE B–B
SCALA 1:50

SEZIONE TRASVERSALE

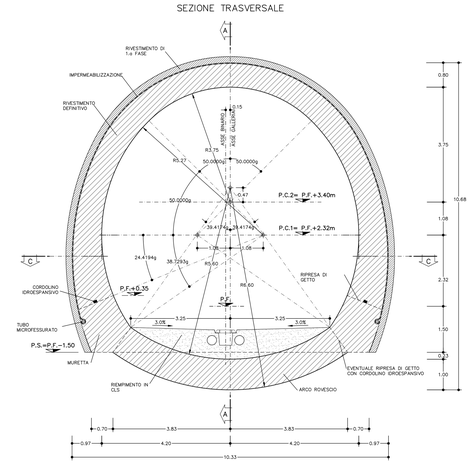

TABELLA MATERIALI

ACCIAIO		
ACCIAIO ARMATURE	B450C	
RETE ELETTROSALDATA	B450C	
C.L.S	(con riferimento al CAPITOLATO DI COSTRUZIONE OPERE CIVILI)	
CALOTTA E PIEDRITTI (*)	C25/30, XD, S4 (**) Classe contenuto cloruri Cl. 1.0 (**) Diametro massimo aggregati 32mm	
ARCO ROVESCIO	C25/30, XS, S3 (**) Classe contenuto cloruri Cl. 1.0 (**) Diametro massimo aggregati 32mm	
MAGRONE DI PULIZIA	Resistenza media ≥ fm ≥ 15 MPa Contenuto min cemento ≥150 Kg/mc	
RIEMPIMENTO	C16/20, XO, Classe contenuto cloruri Cl. 1.0	

(*) LA RESISTENZA MINIMA A COMPRESSIONE DEL CALCESTRUZZO DI RIVESTIMENTO DI CALOTTA ALL'ATTO DEL DISARMO DEVE ESSERE >=8 MPa.

(**) IN CASO DI SEZIONI ARMATE LA CLASSE SARA' XC2, Classe contenuto cloruri Cl. 0.4

NOTA:
- PER TUTTO QUANTO NON INDICATO SI FACCIA RIFERIMENTO AL CAPITOLATO OPERE CIVILI
- ELABORATO DI RIFERIMENTO: "OPERE DI LINEA–CARATTERISTICHE DEI MATERIALI E NOTE" (cod.IG51-00-E-CV-TT-OC0000-002)
- PER TUTTI I DETTAGLI D'IMPERMEABILIZZAZIONE SI VEDA L'ELABORATO RELATIVO

NOTE

- PER LE TRATTE DI APPLICAZIONE DELLE SEZIONI TIPO SI VEDA IL PROFILO GEOMECCANICO.
- PER LE CARATTERISTICHE DEI MATERIALI, LE SPECIFICHE E LE FASI COSTRUTTIVE SI RIMANDA ALLA TAVOLA "FASI ESECUTIVE, SCAVI E CONSOLIDAMENTI"
- EVENTUALI DIFFERENZE TRA LE MISURE TOTALI E LE SOMMATORIE DELLE MISURE PARZIALI SONO DOVUTE AGLI ARROTONDAMENTI AUTOMATICI DI AUTOCAD.

LEGENDA

P.C. = PIANO DEI CENTRI
P.F. = PIANO DEL FERRO
P.S. = PIANO DI SCAVO

SEZIONE D–D
SCALA 1:50

PIANTA

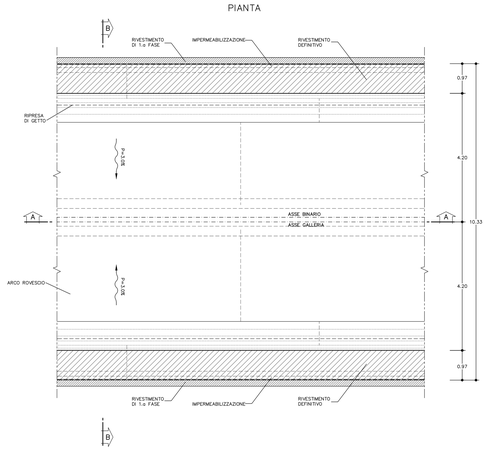

PARTICOLARE MURETTA
SCALA 1:20

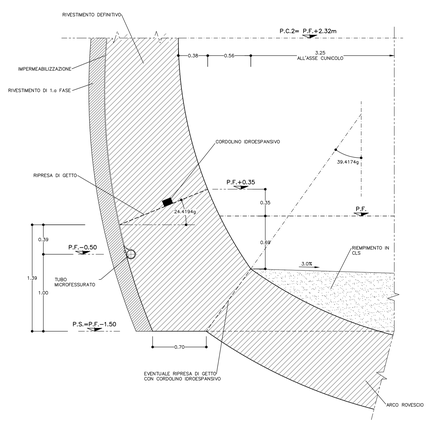

COMMITTENTE:

RFI RETE FERROVIARIA ITALIANA
GRUPPO FERROVIE DELLO STATO ITALIANE

ALTA SORVEGLIANZA:

ITALFERR
GRUPPO FERROVIE DELLO STATO ITALIANE

GENERAL CONTRACTOR:

Consorzio Collegamenti Integrati Valsci

INFRASTRUTTURE FERROVIARIE STRATEGICHE DEFINITE DALLA LEGGE OBIETTIVO N.443/01

TRATTA A.V./A.C. TERZO VALICO DEI GIOVI
PROGETTO ESECUTIVO

Galleria Naturale di Valico
Galleria Singolo Binario

Sezione tipo B0sb-r

Carpenteria

GENERAL CONTRACTOR	DIRETTORE LAVORI	SCALA:
Consorzio Cociv Ing. N. Visicato		1:50-1:20

COMMESSA	LOTTO	FASE	ENTE	TIPO DOC.	OPERA/DISCIPLINA	PROGR.	REV.
I G 5 1	0 2	E	C V	B Z	G N 0 0 0 0	0 0 5	C

PROGETTAZIONE:

Rev.	Descrizione emissione	Redatto	Data	Verificato	Data	Progettista Integratore	Data	IL PROGETTISTA
A00	Prima emissione	ROCCO	15/07/2013	ROCCOSOL	15/07/2013	A. Palumbo	19/07/2013	Consorzio Cociv Ing. N. Visicato
B00	Revisione generale	ROCCO	29/03/2016	ROCCOSOL	01/04/2016	A. Mercatelli	13/04/2016	Consorzio Cociv Ing. N. Visicato
C00	Rev. per modifica cartiglio	ROCCO	12/01/2017	ROCCOSOL	12/01/2017	A. Mercatelli	12/01/2017	Consorzio Cociv Ing. N. Visicato

	n. Elab.	Nome File: 001-00-E-CV-RO-GN00-00-005-C00
		CUP: F81H92000000008

Scala di plot: 1 : 1

NOME FILE: 3.7.3.4.A.D.O
PROGR. 005 / FASE
FASCIC. ALLEG. 1.1