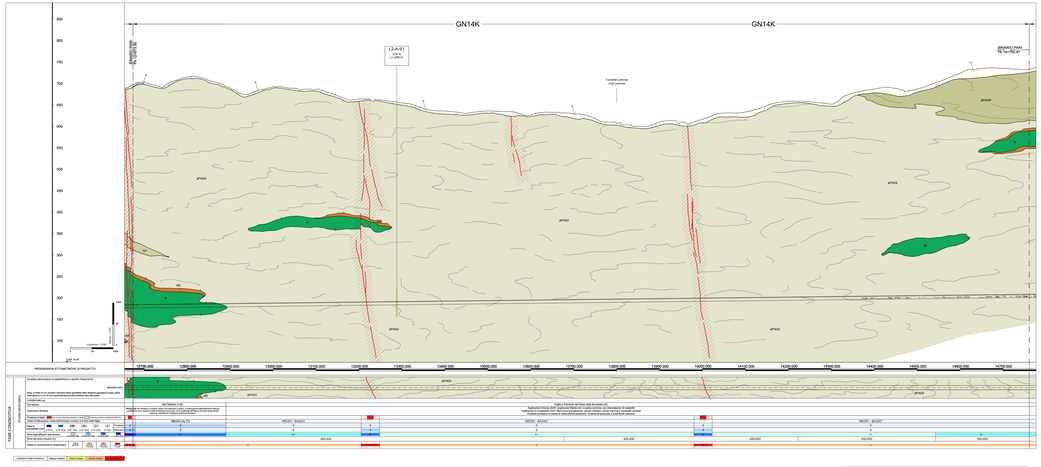
GN14K
GN14K
L2-A-ST
A 54.70
LA 550 m
SBARCO PARI
PK 14+760.37
Tunnelle Lanciole
(Tratto cieco)
ΔP/ΔQ
ΔP/ΔQ
ΔP/ΔQ