


PLANIMETRIA
SCALA 1:1000

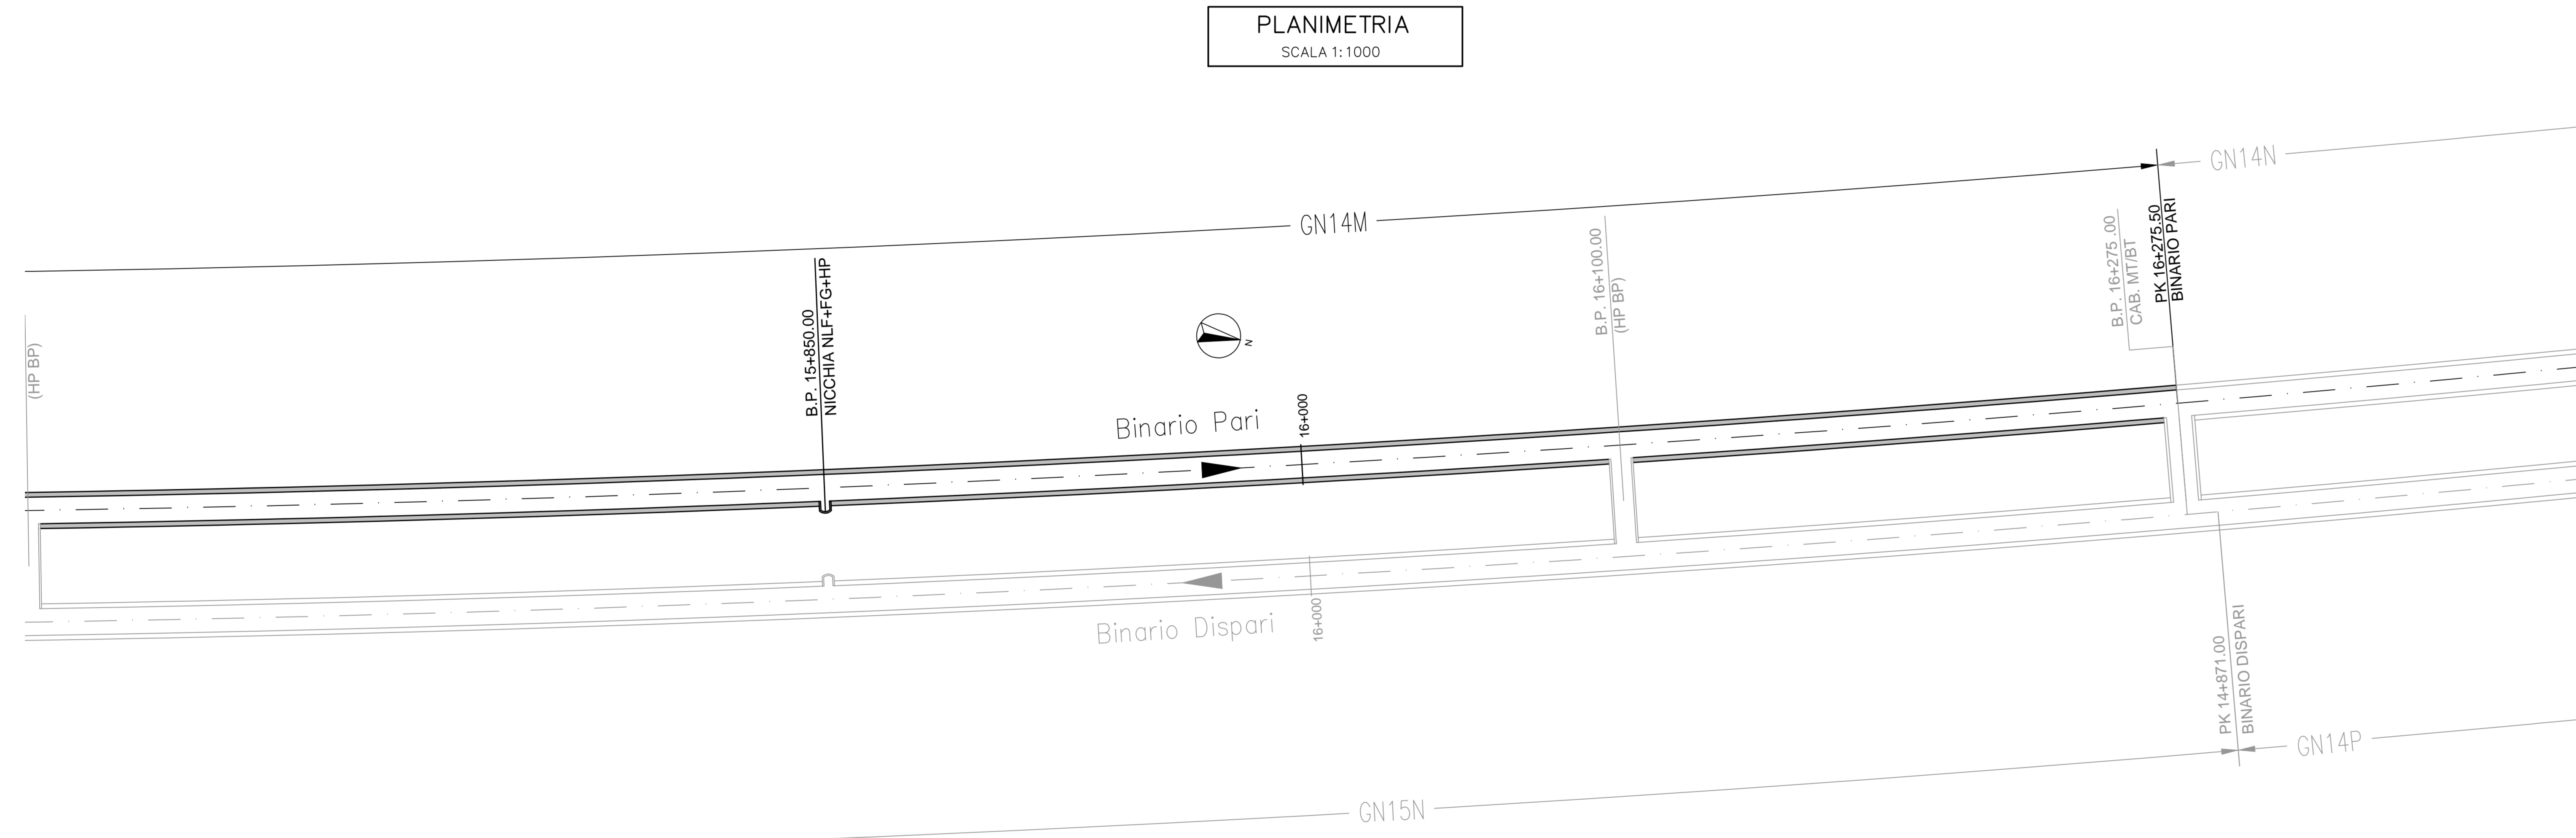

PLANIMETRIA
SCALA 1:1000

NOTE

(*) LE NICCHIE EVIDENZIATE SONO STATE SPOSTATE RISPETTO AL FORNITO PER RAGIONI COSTRUTTIVE/TECNOLOGICHE
LA NICCHIA NLF+FG+HP, PRESENTE NELLA MBS 14L ALLA P.K. 14+860.34, VIENE RAPPRESENTATA NELLA MBS IN OGGETTO

NOTA BENE

- PER IL PROFILO GEOMECCANICO SI VEDA LA MBS GN00
- PER I BY-PASS E LE CABINE M7/ST SI VEDA LA MBS GN1W

COMMITTENTE:

ALTA SORVEGLIANZA:

GENERAL CONTRACTOR:

INFRASTRUTTURE FERROVIARIE STRATEGICHE DEFINITE DALLA LEGGE OBIETTIVO N.443/01
TRATTA A.V./A.C. TERZO VALICO DEI GIOVI
PROGETTO ESECUTIVO

Galleria Naturale di Valico
Binario Pari da PK 14+860.97 a PK 16+275.50
Planimetria distribuzione by-pass e nicchie

GENERAL CONTRACTOR Cooiv Ing. N. Mares		DIRETTORE LAVORI		SCALA: 1:1000
COMMESSA	LOTTO	FASE	ENTE	TIPO DOC.
1 G 5 1	0 4	E	C V	P 7
OPERADISCIPLINA		PROG.		
G N 1 4 M X		0 0 1		
REV.		A		

Rev.	Descrizione emissione	Redatto	Data	Verificato	Data	Progettista	Data	Il PROGETTISTA
A00	Prima emissione	[Signature]	05/05/2014	[Signature]	01/05/2014	A. Piretti	05/05/2014	[Signature]
A01	Modifica del capoverso a seguito 2° A.M. (18.12.2015)	[Signature]	20/06/2016	[Signature]	21/06/2016	A. Piretti	23/06/2016	[Signature]
A02	Rev. per nicchia campo	[Signature]	06/01/2017	[Signature]	26/01/2017	A. Piretti	06/01/2017	[Signature]

Nome File: 00144-CV-PT-Distribuzione-001-002
CUP: F11B2000000008

DATA: 17.08.16
REG. MI
NO. FILE: 13373402
FAC. P.C.F. 1:1