Profilo geologico GN15G - Scala 1:2000

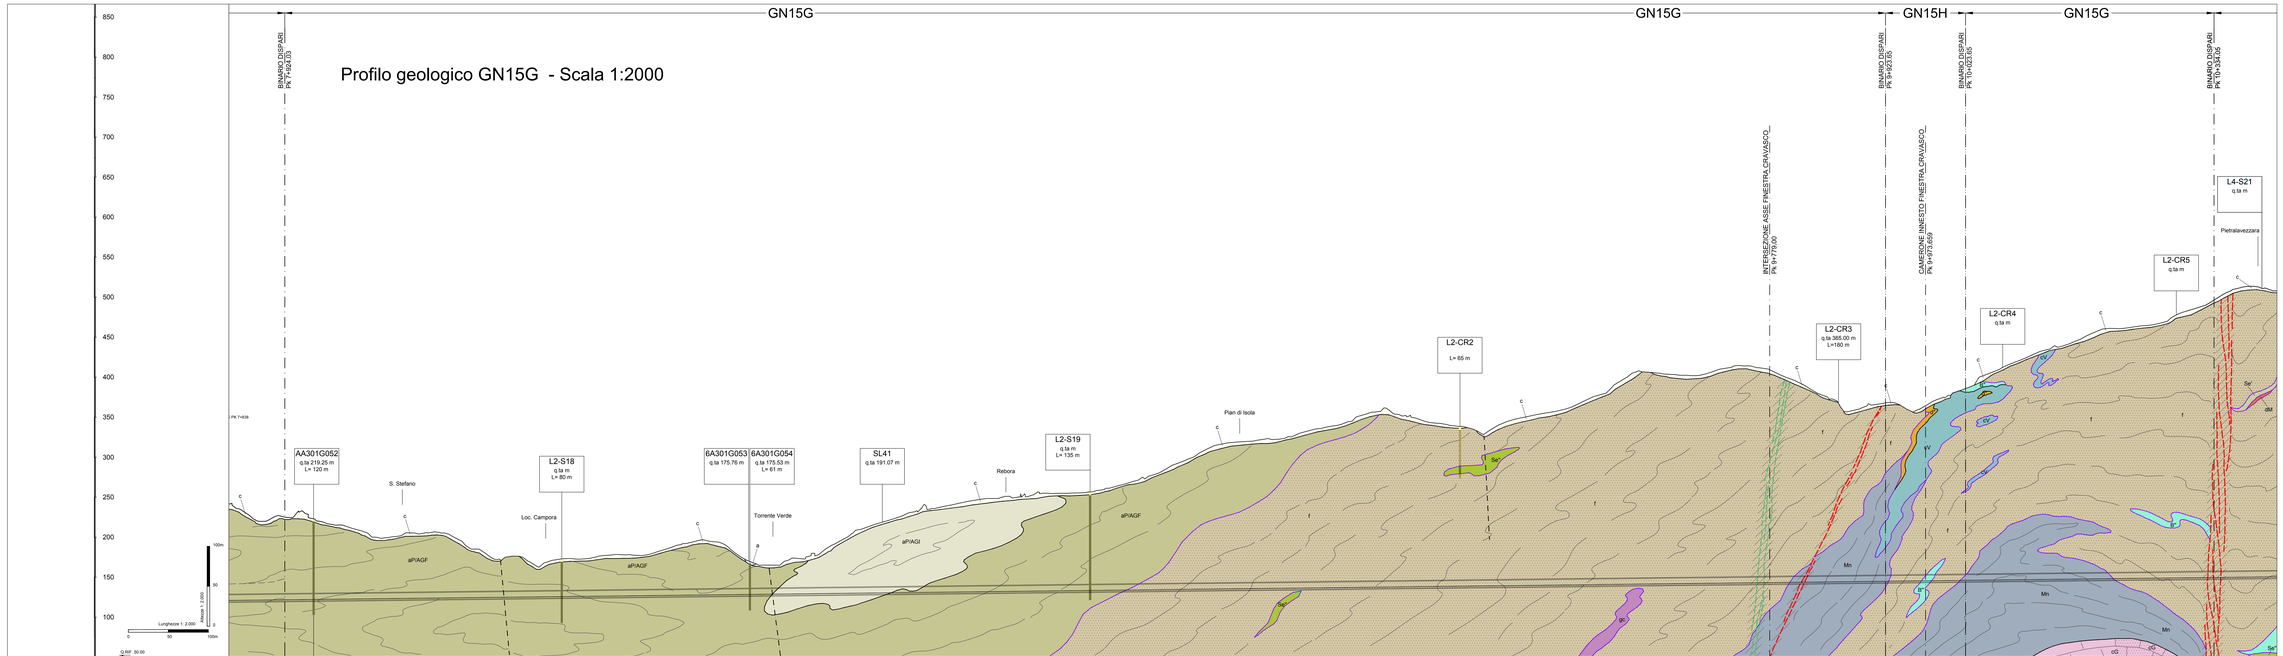

FASE CONDICTIVA — STUDIO GEOLOGICO

SCHEMA GEOLOGICO PLANIMETRICO A QUOTA TRACCIATO

BINARIO DISPARI

Nota: si tratta di uno schema indicativo delle geometrie delle strutture geologiche lungo l'asse della galleria e non di una rappresentazione planometrica reale dell'opera.

| | | |