



PLANIMETRIA
SCALA 1:1000

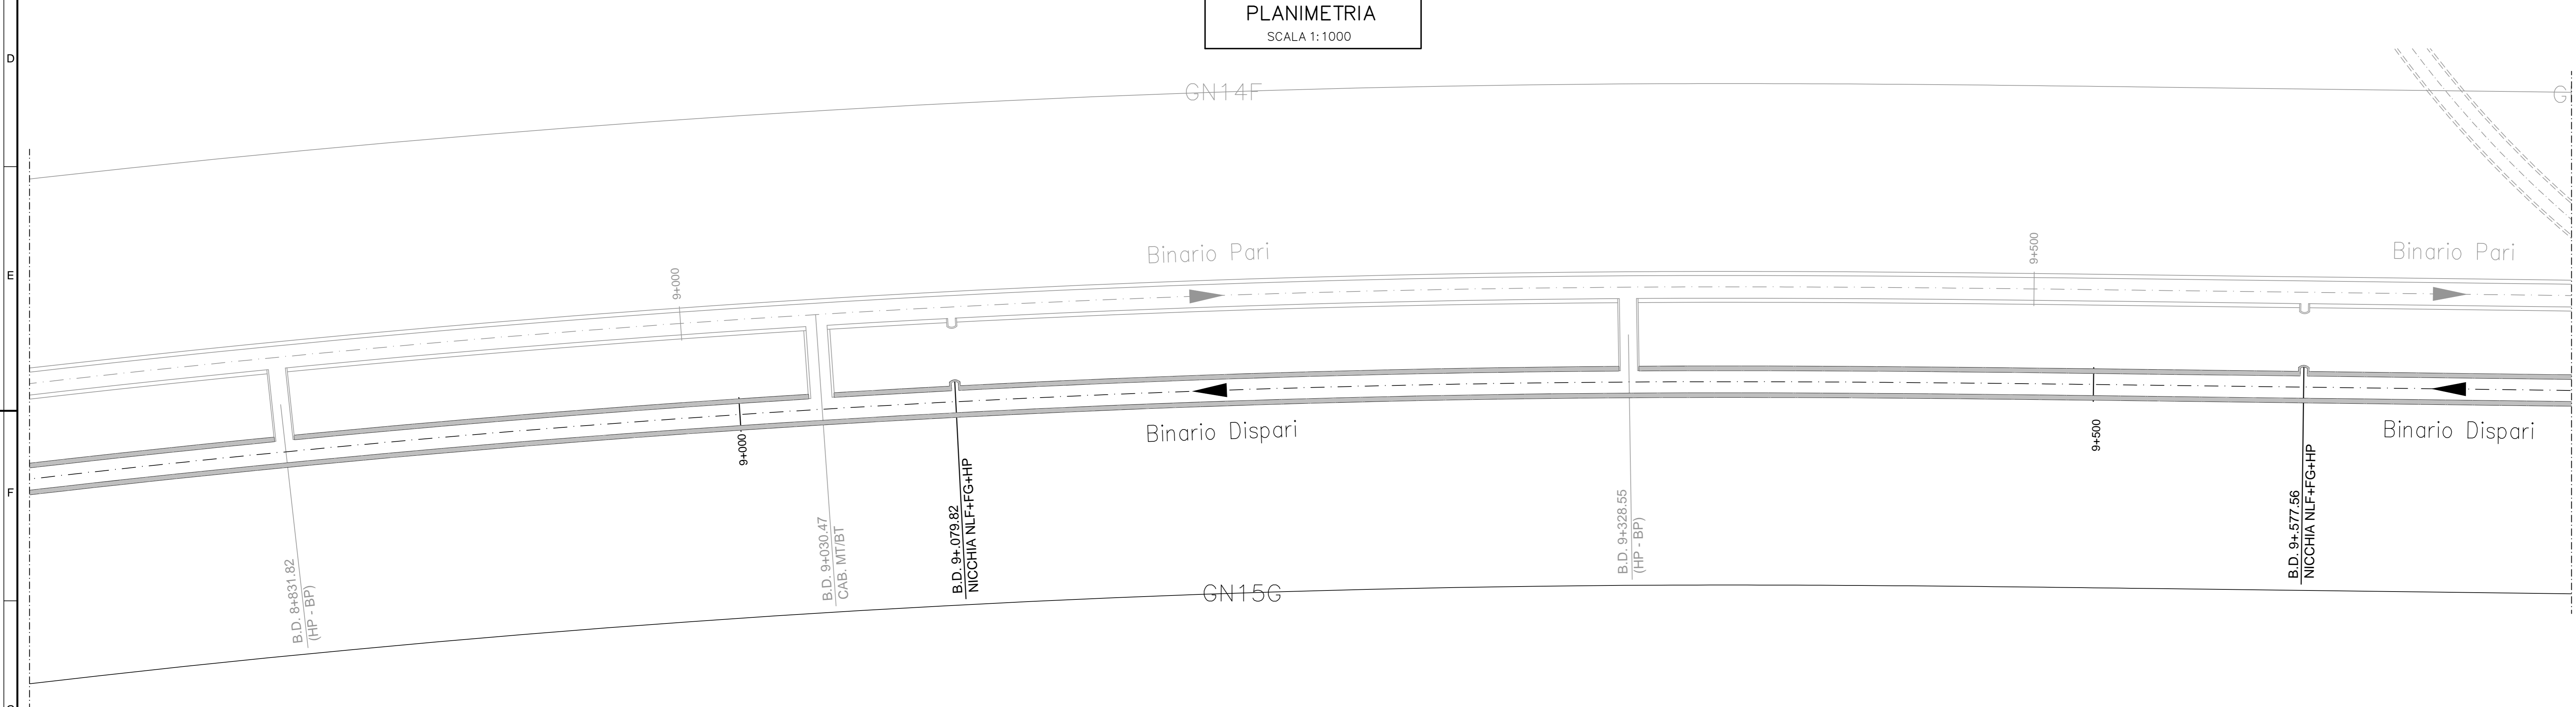

PLANIMETRIA
SCALA 1:1000

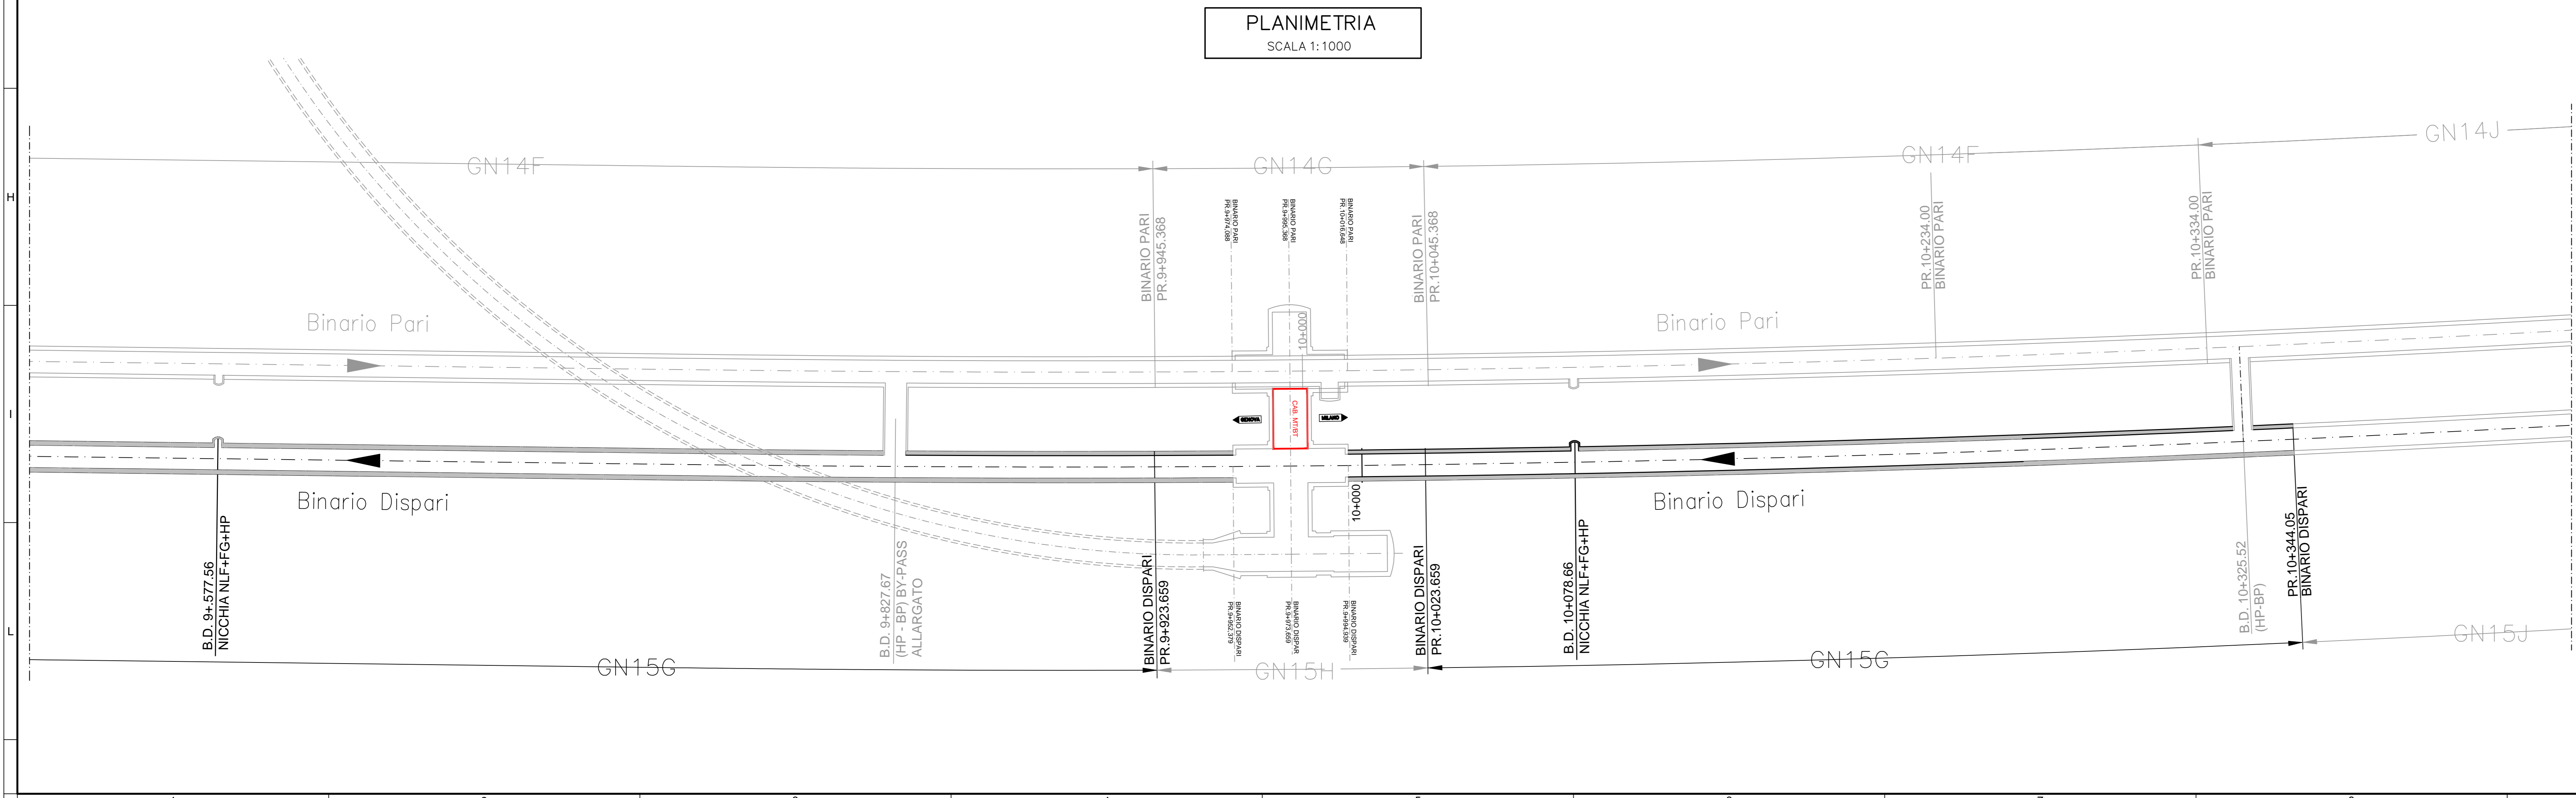

PLANIMETRIA
SCALA 1:1000

NOTA BENE
- PER IL PROFILO GEOMECCANICO SI VEDA LA WBS ON00
- PER I BY-PASS E LE CABINE MT/BT SI VEDA LA WBS ON1W

COMMITTENTE:
RFI
RETE FERROVIARIA ITALIANA
GRUPPO FERROVIE DELLO STATO ITALIANE

ALTA SORVEGLIANZA:
ITALFERR
GRUPPO FERROVIE DELLO STATO ITALIANE

GENERAL CONTRACTOR:
COOIV
Consorzio Costruttori Italiani

INFRASTRUTTURE FERROVIARIE STRATEGICHE DEFINITE DALLA
LEGGE OBIETTIVO N.443/01
TRATTA A.V./A.C. TERZO VALICO DEI GIOVI
PROGETTO ESECUTIVO

Galleria Naturale di Valico
Binario Dispari da PK 7+924.03 a 10+344.05
Planimetria distribuzione by-pass e nicchie

GENERAL CONTRACTOR: **Cooviv** Ing. N. Meseo
DIRETTORE LAVORI:
SCALA: 1:1000

COMMESSA	LOTTO	FASE	ENTE	TIPO DOC	OPERADISCIPLINA	PROG.	REV.
IG51	04	E	CV	P7	GN15GX	001	A

Rev.	Descrizione emissione	Redatto	Data	Verificato	Data	Progettista	Data
A03	Rev. per modifica cartello	COOIV	03/02/2017	Di SALVO	03/02/2017	A. Miccigaglia	03/02/2017
A01	Revisione per modifica tracciato Innesca Crovazzo	ROCKSOL	19/01/2015	ROCKSOL	21/01/2015	A. Palomba	23/01/2015
A02	Modifica dati costruttivi a seguito 2° A.M. (18.12.2015)	ROCKSOL	20/06/2016	ROCKSOL	21/06/2016	A. Miccigaglia	23/06/2016

Nome File: I01104 COOIV-011-GX-011-A03
CUP: F81H0500000000000