




PLANIMETRIA
SCALA 1:1000

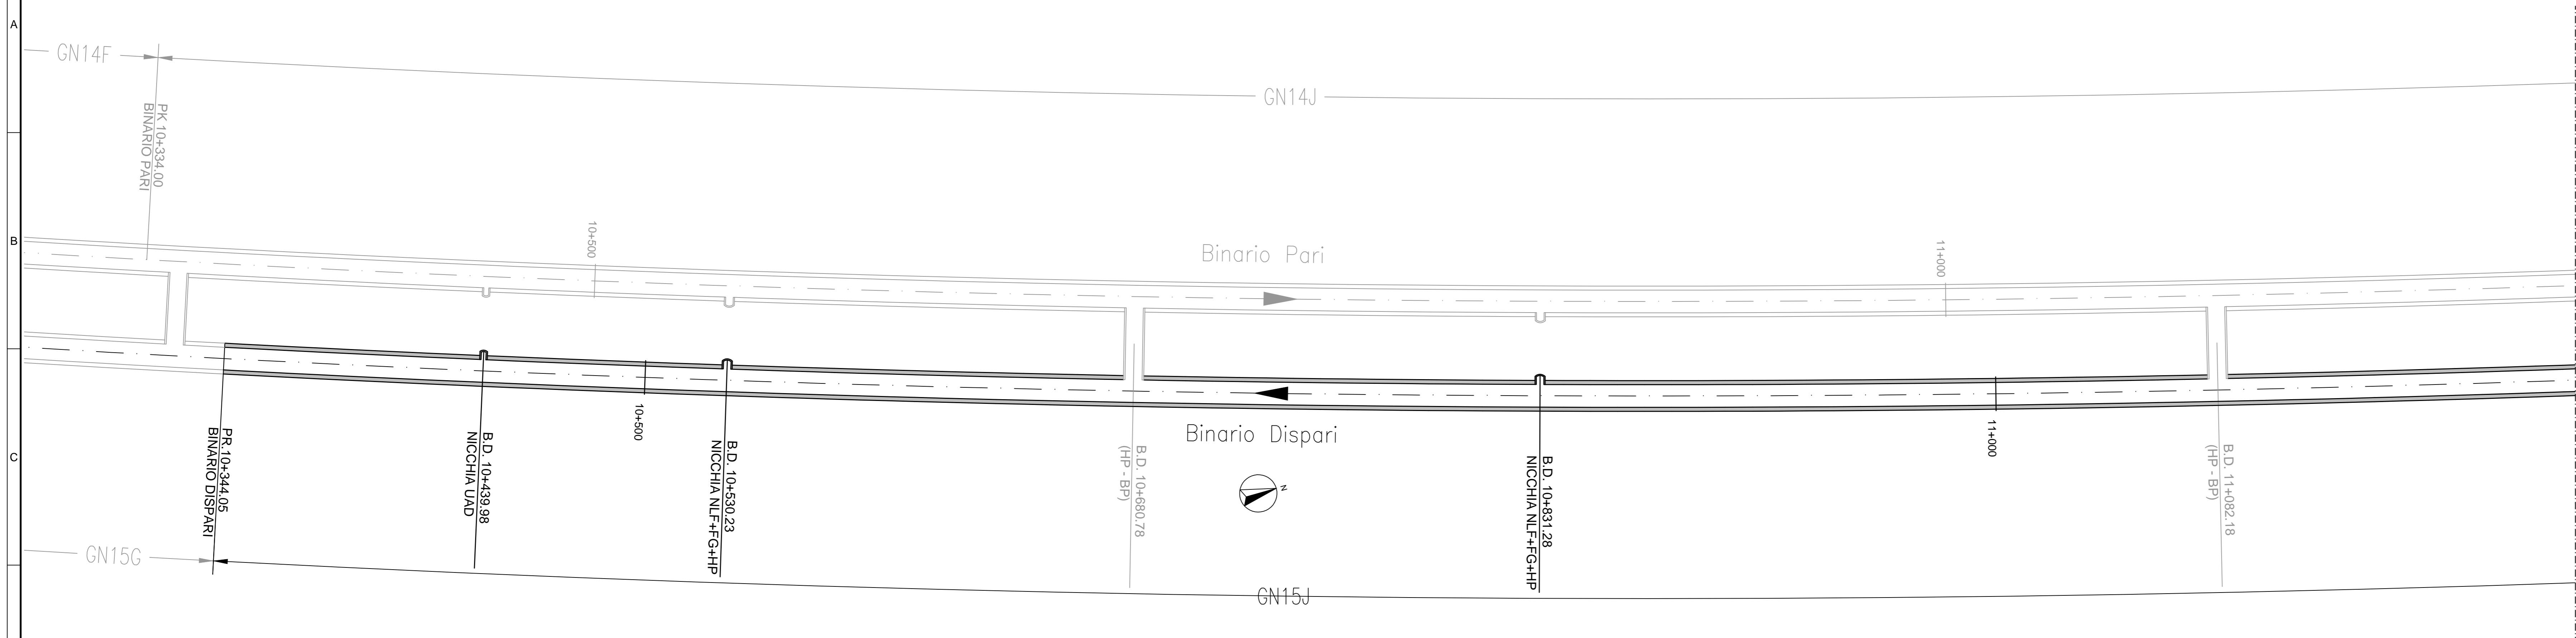

PLANIMETRIA
SCALA 1:1000

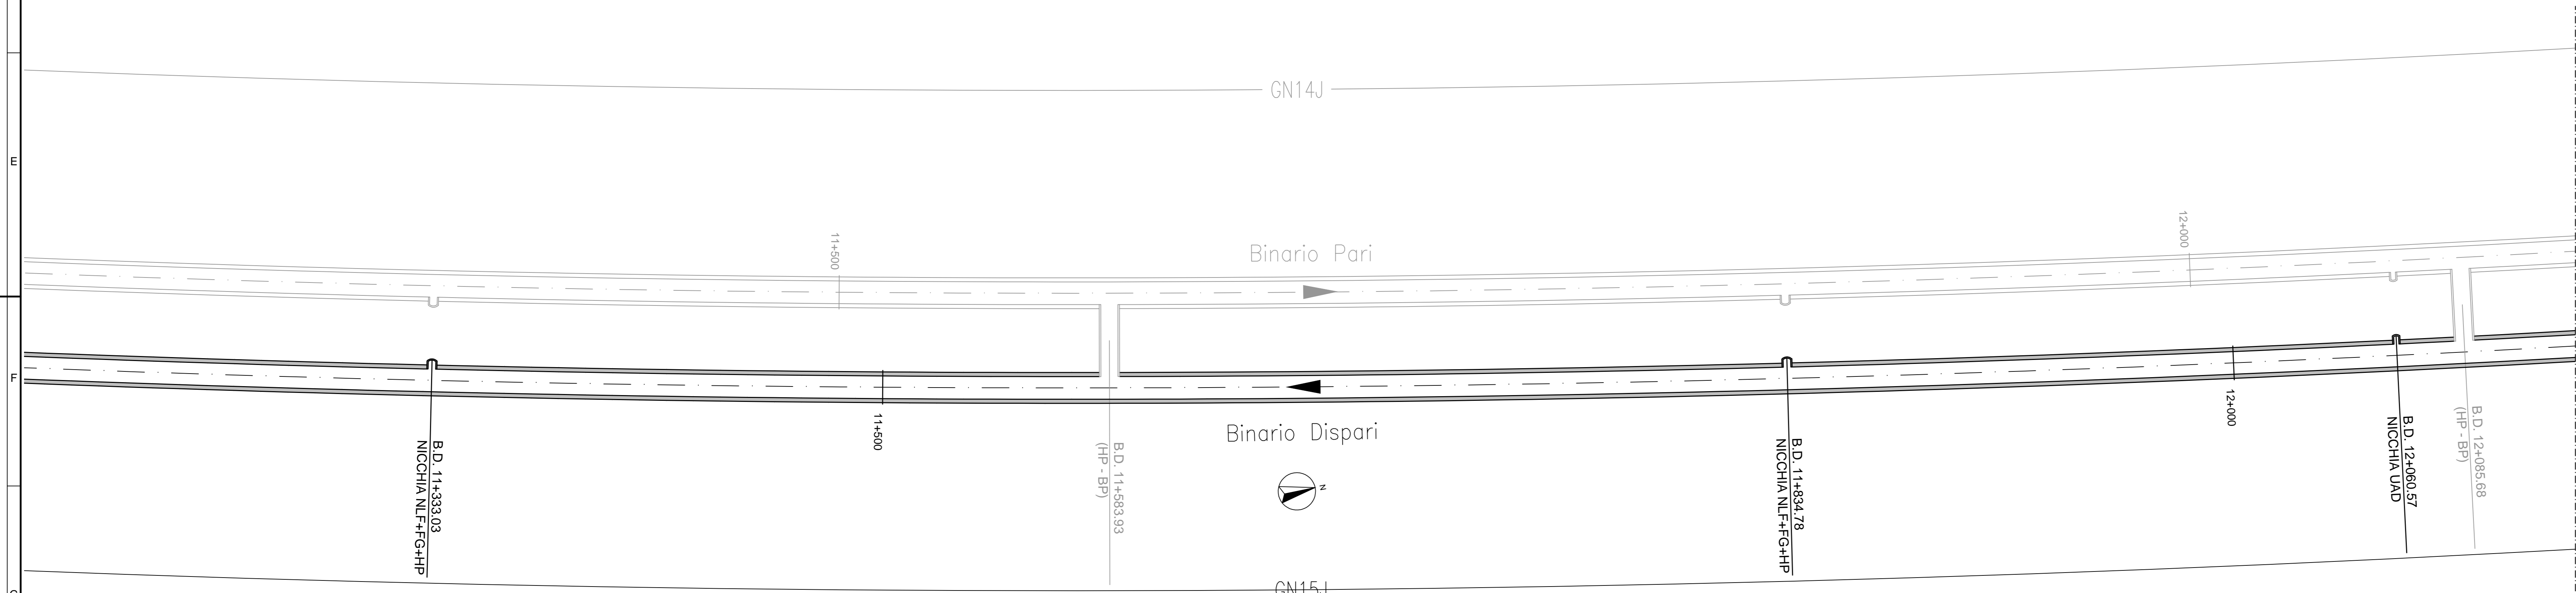

PLANIMETRIA
SCALA 1:1000

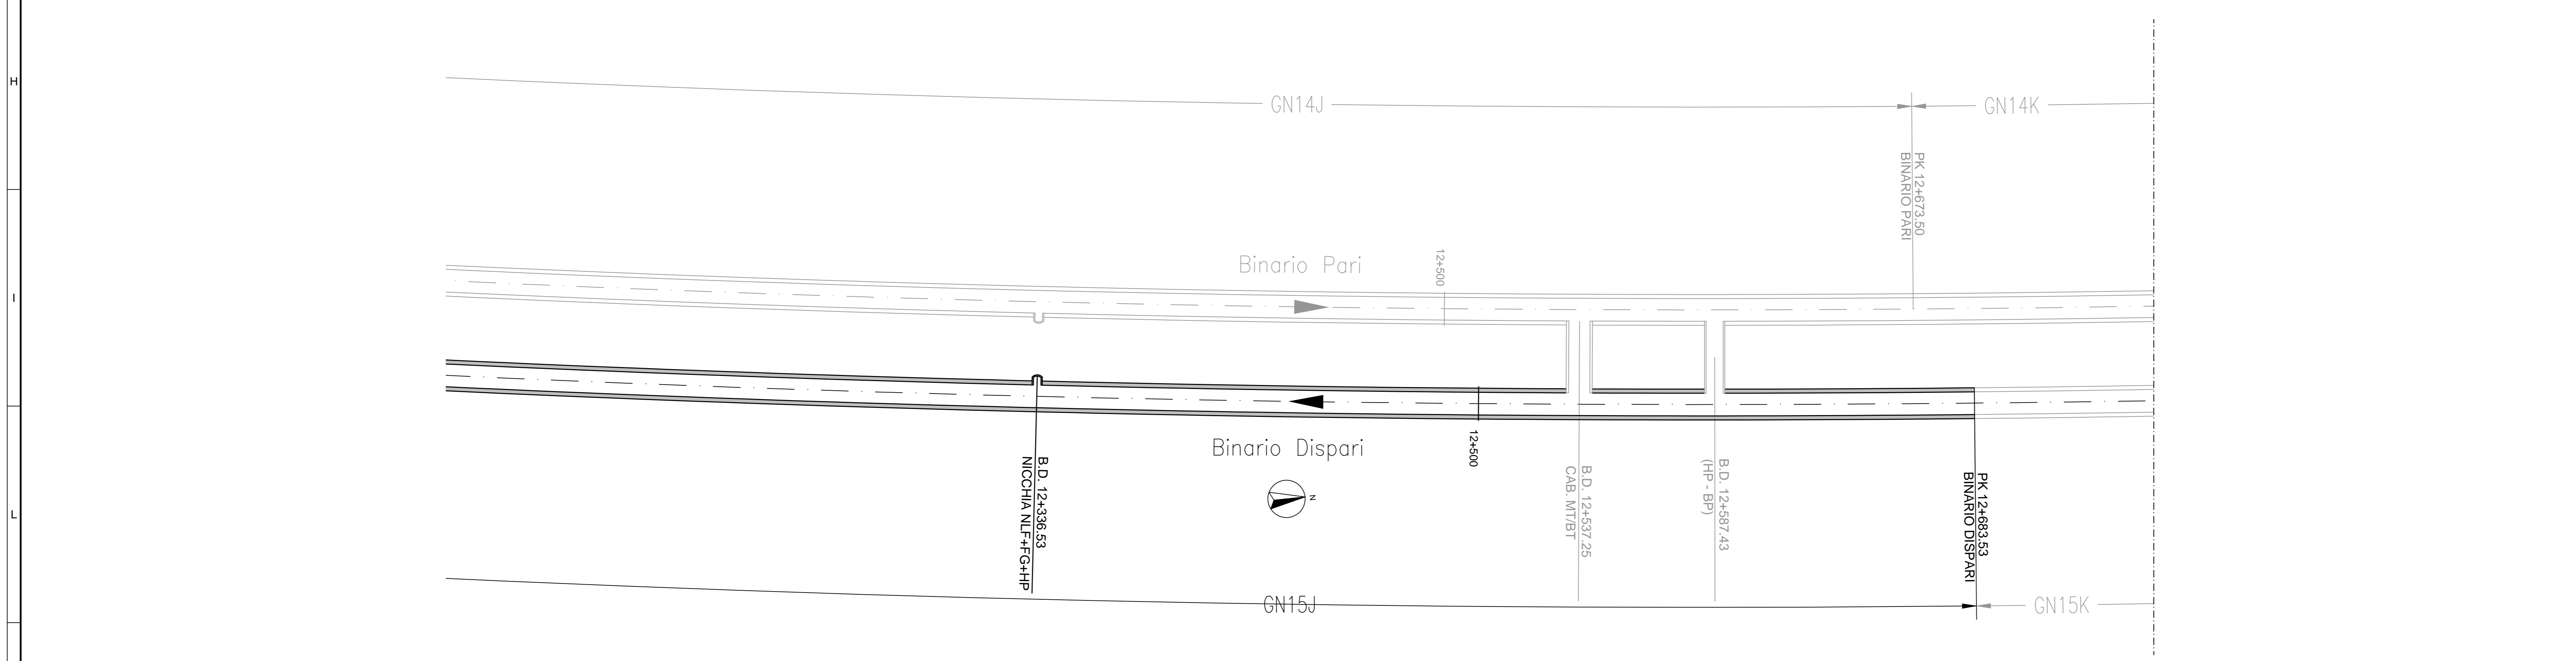

NOTA BENE
- PER IL PROFILO GEOMECCANICO SI VEDA LA WBS 0N00
- PER I BY-PASS E LE CABINE MT/BT SI VEDA LA WBS 0N1W

COMMITTENTE:
 RETE FERROVIARIA ITALIANA
GRUPPO FERROVIE DELLO STATO ITALIANE

ALTA SORVEGLIANZA:
 GRUPPO FERROVIE DELLO STATO ITALIANE

GENERAL CONTRACTOR:
 COCLV
Costruzioni e Impianti Ferroviari

INFRASTRUTTURE FERROVIARIE STRATEGICHE DEFINITE DALLA LEGGE OBIETTIVO N.443/01
TRATTA A.V.J.A.C. TERZO VALICO DEI GIOVI
PROGETTO ESECUTIVO

Galleria Naturale di Valico
Binario Dispari da PK 10+344.05 a PK 12+683.53
Planimetria distribuzione by-pass e nicchie

GENERAL CONTRACTOR: **Cociv**
Ing. N. Mezzetti

DIRETTORE LAVORI:

SCALA: 1:1000

COMMESSA	LOTTO	FASE	ENTE	TIPO DOC.	OPERAZIONE	PROGR.	REV.
I G 5 1	0 4	E	C V	P 7	G N 1 5 J X	0 0 1	A

Rev.	Descrizione emissione	Redatto	Data	Verificato	Data	Progettista	Data
A00	Prima emissione	ROCCISOLI	05/05/2014	ROCCISOLI	07/05/2014	A. Palumbo	08/05/2014
A01	Aggiornamento cartello	ROCCISOLI	20/06/2016	ROCCISOLI	21/06/2016	A. Maniscalco	23/06/2016
A02	Rev. per modifica cartello	COCLV	03/02/2017	DI SALVO	03/02/2017	A. Maniscalco	03/02/2017

Nome File: 001-04-01-07-0010-01-01-003
CUP: F81H5200000000