CARTA IDROGEOLOGICA E DEI PUNTI D'ACQUA (Scala 1:500)

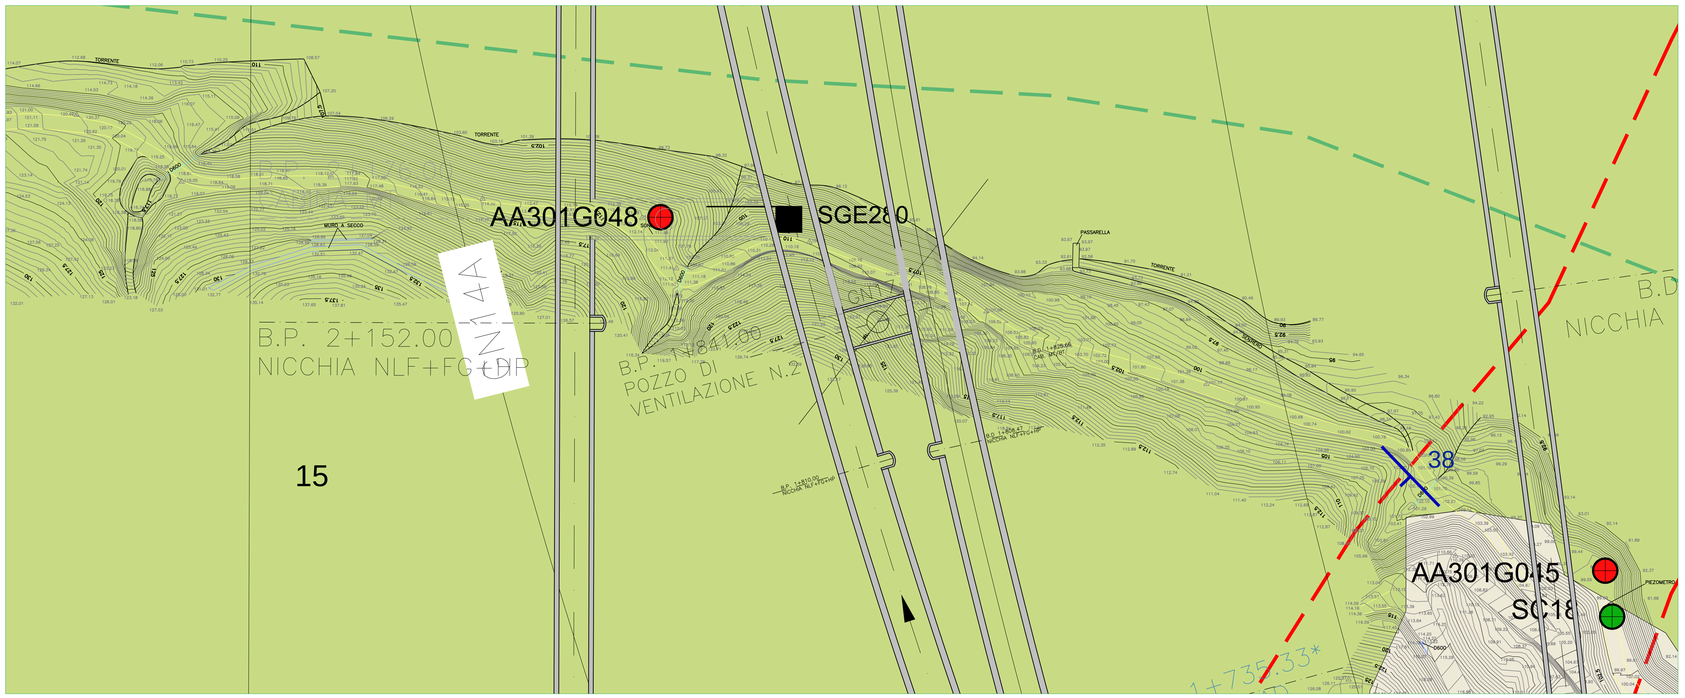

LEGENDA CARTA IDROGEOLOGICA

N°	Complessi idrogeologici	Unità geologica		TIPO	CLASSE DI PERMEABILITÀ (cm/s) di Lambe & Whitman (1969) 1 10^{-2} 2 10^{-3} 3 10^{-4} 4 10^{-5} 5 10^{-6} 6 10^{-7}							FENOMENI CARSICI E DI DISSOLUZIONE		EFFETTO DI COMPARTIMENTAZIONE IDROGEOLOGICA (con zone impermeabili)
					1	2	3	4	5	6		TIPO	INTENSITA'	
1	Depositi fluviali attuali (a)	SUCCESSIONI SEDIMENTARIE POSTOTTOCENICHE NON LIMITATE		P										
2	Depositi fluviali recenti (Bn1, R3, R2a, R3b)			P			3-10		3-10					
3	Depositi alluvionali - mixti (BC) e ambiti (B1)			P										
4	Corte colluviale - detritico colluviale (L), detrito di falda (d), accumulo di frana (af1)			P										
5	Villafranchiano Auct. e settore d'Pelli (AL)			P										
6	Argille di Lugagnano (aL), Marne di S. Agata Fossili (mAS)			P										NON RILEVANTE
7	Formazione di Cascano Spinola (cC)	SUCCESSIONI SEDIMENTARIE POSTOTTOCENICHE MEDIO ENTICHE OLIGO-MIOCENICHE		P/F										POSSIBILE
8	Membro di Romagnano (Grupppo della Cervarola Soffferino) (gS)			F								CRIVOLLOCRIM	BASSO	POSSIBILE
9	Marne di S. Agata Fossili (mAS), Marne di Cassale (mC e mCc)			P/F										POSSIBILE
10	Arenarie di Sarsuolo (aS), Formazione di Corda Annara (fC, fCa), Formazione di Corda Piovada (cdRb, Formazione di Ruggiero - Verbicaro (Mmaa cuf)			F										POCO PROBABILE
11	Formazione di Bigarello - Wellpoint marnoso (mR), Formazione di Molare - Wellpoint silitoo-pelitica (FMo), Formazione di Corda Morelata (cRa, cMd)			F										POSSIBILE
12	Formazione di Molare - rudites e clasti calcarei dominanti (FMc)			F								CARSISMO	BASSO	POCO PROBABILE
13	Formazione di Molare - Wellpoint rudites (FMc), Formazione di Molare - Wellpoint Brecciole (FMbr), Formazione di Molare - Wellpoint gremmoso (FMg, Brecce della Costa di Cusano (cbC)			F										POCO PROBABILE
14	Formazione del Monte Antola (AN)	SUCCESSIONI METAMORFICHE DELLE UNITÀ LIGURE E SUBLIGURE DEL TRIASSICO-PARETAZIOIC		F								CARSISMO	BASSO	POSSIBILE
15	Argille a Palombini del Passo della Bocchetta (aP), Metasedimenti misti (AM, AT, AP, Ar, Ap, Ma, Mm, Mt, Mp, Mr, Mc, Mb, Mg, Mf, Mv, Mz, Mq, Mh, Mi, Mo, Mu, Mx, Mk, Mj, Argille di Rocca, Argille di Fornacchia (rc, mm, mcm) subordinate a pure di Argille a Palombini (aP), Argille di Rocca (rc)			F										POSSIBILE
16	Metabasiti (M, Mb, Mm, Mt, Mp, Mr, Mc, Mb, Mg, Mf, Mv, Mz, Mq, Mh, Mi, Mo, Mu, Mx, Mk, Mj