


PLANIMETRIA 1:100

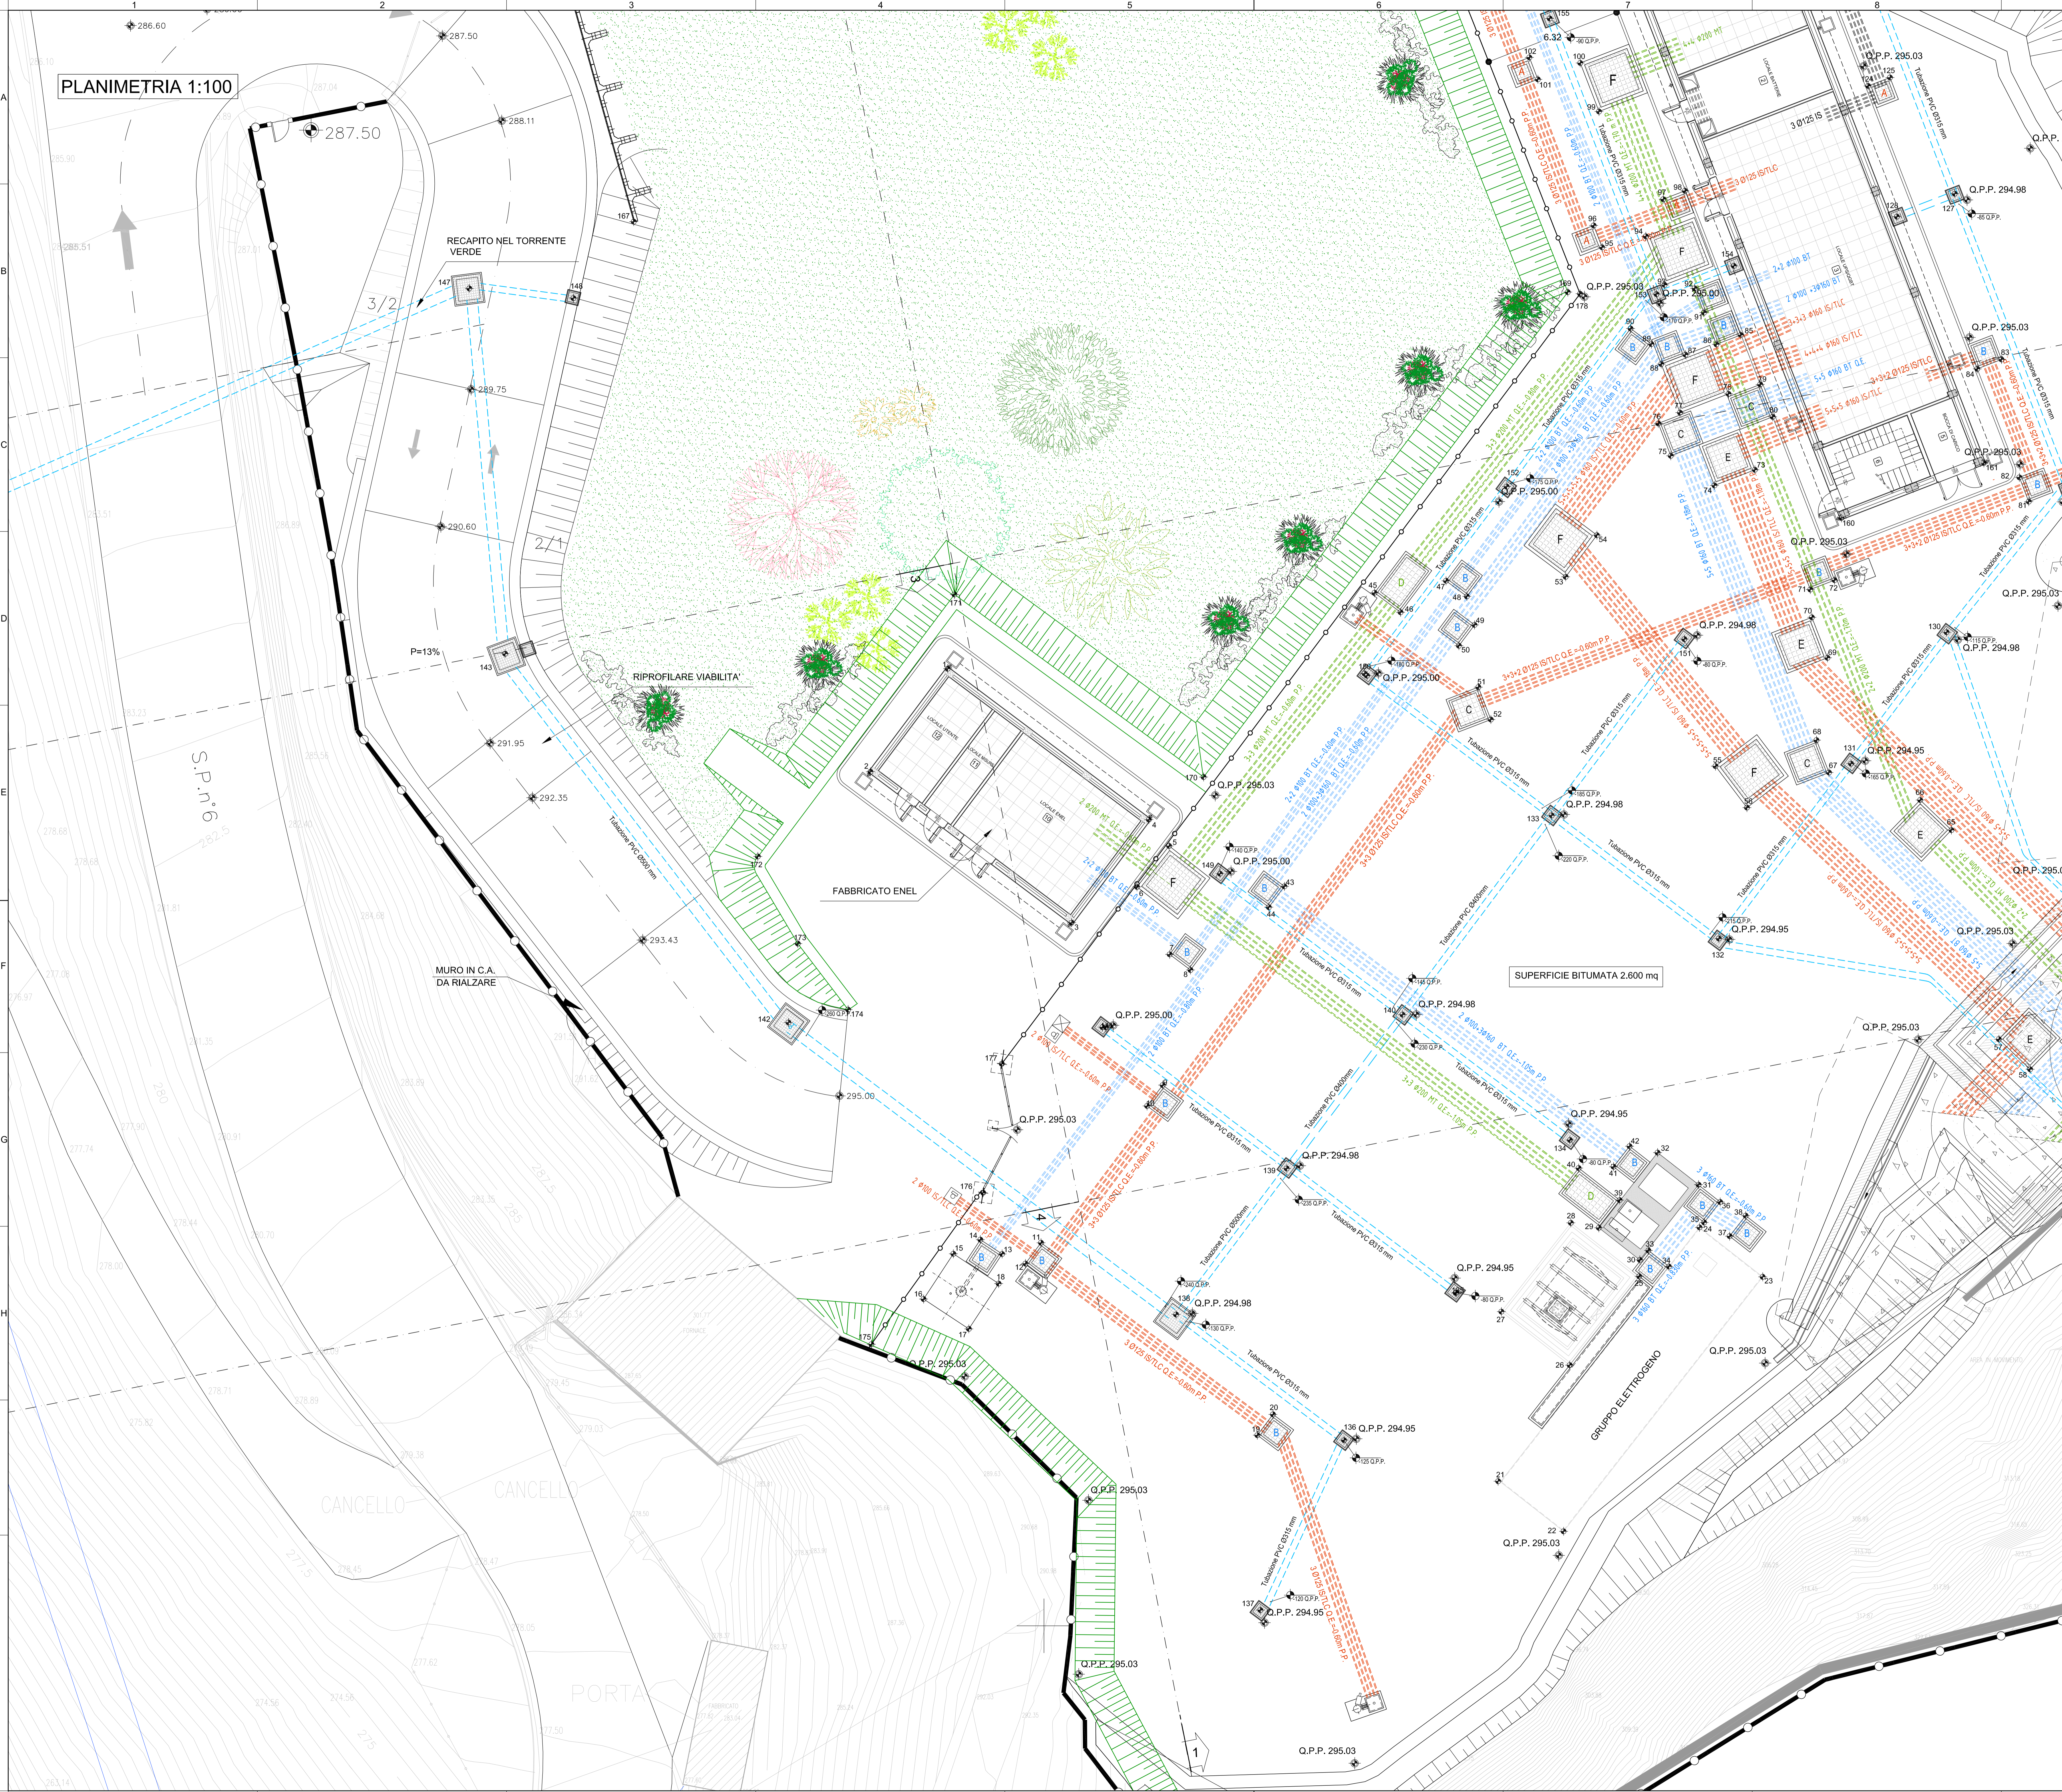

COORDINATE DI TRACCIAMENTO		
N	N	E
1	100044.13	51445.56
2	100026.38	51442.00
3	100027.42	51451.28
4	100027.17	51454.84
5	100025.96	51455.77
6	100024.07	51454.28
7	100030.96	51455.90
8	100024.93	51455.48
9	100024.93	51455.48
10	100023.97	51454.78
11	100017.66	51449.87
12	100016.70	51449.65
13	100017.14	51448.07
14	100017.61	51447.55
15	100017.35	51445.82
16	100013.69	51446.54
17	100018.78	51447.91
18	100026.79	51450.84
19	100030.75	51470.34
20	100030.75	51470.34
21	100030.75	51470.34
22	100030.75	51470.34
23	100016.09	51483.15
24	100018.37	51480.23
25	100016.11	51477.45
26	100012.02	51474.24
27	100014.48	51471.58
28	100018.58	51474.30
29	100018.35	51475.59
30	100016.87	51477.48
31	100020.34	51480.19
32	100021.82	51478.30
33	100017.31	51477.97
34	100016.57	51478.82
35	100018.78	51480.84
36	100019.54	51481.18
37	100017.57	51481.62
38	100018.51	51482.26
39	100019.63	51476.55
40	100021.11	51474.66
41	100021.17	51476.27
42	100022.11	51477.01
43	100034.09	51481.09
44	100046.13	51489.45
45	100047.63	51485.25
46	100046.13	51489.45
47	100048.18	51488.54
48	100047.66	51489.59
49	100046.15	51489.86
50	100045.19	51489.14
51	100043.28	51470.03
52	100041.19	51470.81
53	100048.37	51474.06
54	100038.69	51491.85
55	100039.64	51480.97
56	100037.73	51482.42
57	100027.05	51484.04
58	100025.66	51486.48
59	100026.64	51486.00
60	100026.59	51489.11
61	100026.23	51500.39
62	100026.57	51502.12
63	100026.49	51500.27
64	100031.88	51498.83
65	100038.69	51491.85
66	100038.08	51490.41
67	100039.34	51496.20
68	100040.84	51485.83
69	100046.63	51486.13
70	100046.50	51485.41
71	100047.66	51489.59
72	100048.21	51486.46
73	100053.30	51482.29
74	100052.08	51480.92
75	100053.35	51476.93
76	100055.94	51479.33
77	100056.44	51481.27
78	100057.23	51483.03
79	100056.74	51483.00
80	100052.95	51484.98
81	100051.63	51485.42
82	100052.95	51484.98
83	100058.36	51494.09
84	100059.83	51492.97
85	100059.52	51482.13
86	100059.89	51478.97
87	100058.81	51479.58
88	100059.18	51478.07
89	100059.10	51478.01
90	100059.82	51477.25
91	100060.25	51480.44
92	100061.67	51480.00
93	100061.83	51478.82
94	100064.87	51477.75
95	100063.56	51475.74
96	100064.57	51476.35
97	100065.79	51476.56
98	100066.16	51479.56
99	100069.82	51475.00
100	100072.06	51474.73
101	100071.30	51472.78

- LEGENDA**
- TORRE FARO 18 m
 - TRALICCIO 30m
 - BASAMENTO PALINA BADGE / BOX ALIMENTATORE
 - BASAMENTO PALINA TVCC

COMITENTE: **RFI**
 Rete Ferroviaria Italiana
 Gruppo Ferrovie dello Stato Italiane

ALTA Sorveglianza: **ITALFERR**
 Gruppo Ferrovie dello Stato Italiane

GENERAL CONTRACTOR: **COCIV**
 General Contractor

INFRASTRUTTURE FERROVIARIE STRATEGICHE DEFINITE DALLA
 LEGGE OBIETTIVO N.443/01

TRATTA A.V.J.A.C. TERZO VALICO DEI GIOVI
 PROGETTO ESECUTIVO

Piazzola Finestra Cravasco

Planimetria progetto 2/2

GENERAL CONTRACTOR	GIRETTORE LAVORI	SCALA:
Cociv Ing. M. Mezzo		1:100
COMMESSA:	LOTTO:	FASE:
IGS1	04	E
ENTRATA:	TIPO DOC:	OPERAZIONE/STADIA:
CV	PIA	INIAOX
PROGETTAZIONE:	PROG.:	REV.:
	002	A
Rev.:	Descrizione emissione:	Redatto:
A.00	Prima emissione	ARCHINGIO
		Verificato:
		COCCIV
		Data:
		11/05/2017
		Progettista:
		A. Marcellini
		Data:
		10/05/2017
		IL PROGETTISTA:

Nome File: I01-44-COPIA-FABR-04-2017
 CLP: F81H200000008