


SEZIONI PIAZZALE
SCALA 1:200

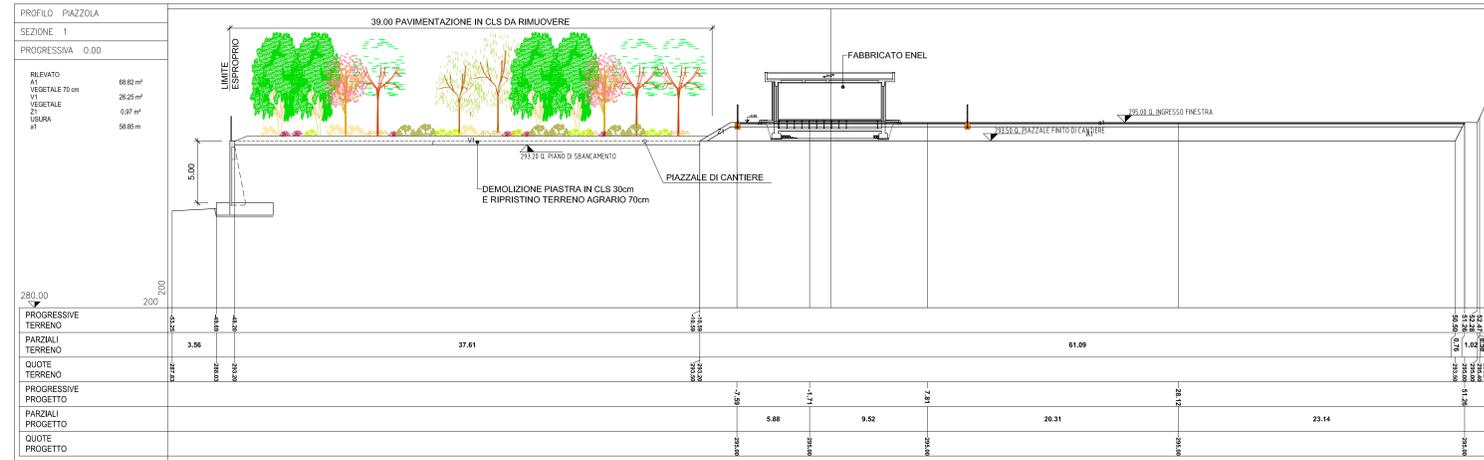





293.90

QUOTA IMPOSTA TERRA DI COLTIVO (COINCIDENTE COL PIANO DI SBANCAMENTO GENERALE DI CANTIERIZZAZIONE)

TABELLA MATERIALI

RINTERRO

- MATERIALE DI RISULTA DEGLI SCAVI, SPIANATI E COMPATTATI CON RULLI VIBRANTI FINO AD OTTENERE UNA DENSITA' NON INFERIORE AL 95% DEL PROCTOR STANDARD.
- LO SPESSORE FINITO DEGLI STRATI COMPATTATI SARA' DI 30 CM PER I MATERIALI FINI E DI 50 - 60 CM PER QUELLI GROSSOLANI.

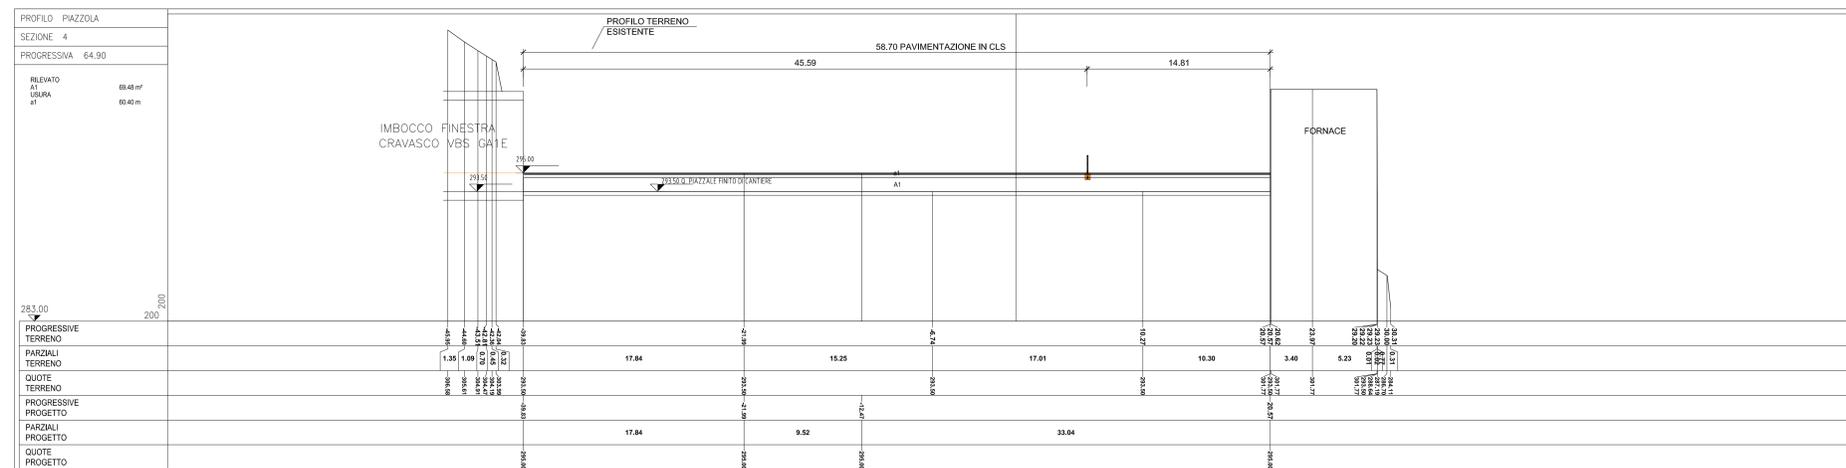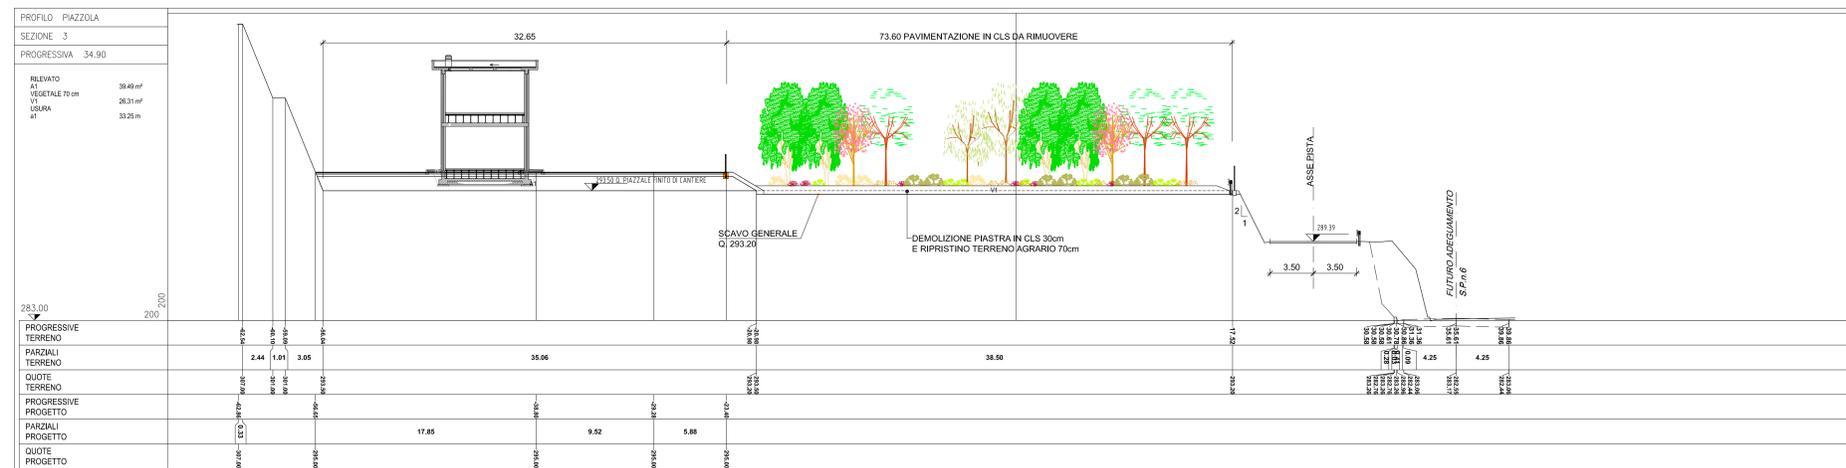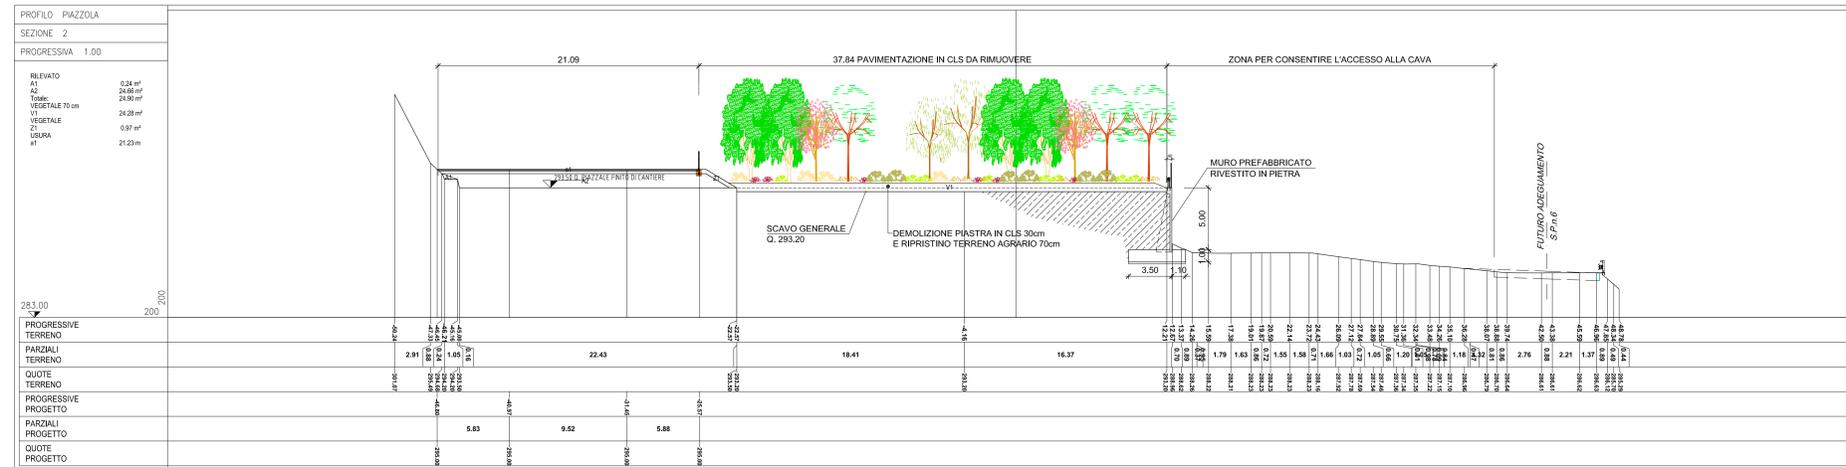

COMMITTENTE: **RFI** GRUPPO FERROVIE DELLO STATO ITALIANO

ALTA Sorveglianza: **ITALFERR** GRUPPO FERROVIE DELLO STATO ITALIANO


INFRASTRUTTURE FERROVIARIE STRATEGICHE DEFINITE DALLA LEGGE OBIETTIVO N.443/01

TRATTA A.V./A.C. TERZO VALICO DEI GIOVI

PROGETTO ESECUTIVO

Piazzola Finestra Cravasco

Sezioni piazzale

GENERAL CONTRACTOR	DIRETTORE LAVORI	SCALA
Cociv Ing. N. Malato		1:200

COMMESSA	LOTTO	FASE	ENTE	TIPO DOC.	OPERA/DESCRIZIONE	PROG.	REV.
IG51	04	E	CV	W9	IN1A0X	002	A

Rev.	Descrizione emissione	Redatto	Data	Verificato	Data	Progettista	Data	IL PROGETTISTA
A.00	Prima emissione	ARCHINGIO	10/05/2017	COCV	11/05/2017	A. Malato	12/05/2017	COCV

Nome File: 001-004-CV-terzovalico-001-000
CUP: F81H92000000000