


COORDINATE DI TRACCIAMENTO

N	E
1	166914.91
2	166915.24
3	166915.57
4	166916.03
5	166923.30
6	166923.82
7	166929.67
8	166927.27
9	166927.99
10	166926.36
11	166927.98
12	166934.45
13	166935.20
14	166929.75
15	166925.42
16	166923.35
17	166927.98
18	166915.30
19	166914.55
20	166917.39
21	166917.13
22	166918.53
23	166919.02
24	166917.74
25	166917.23
26	166916.93
27	166916.41
28	166915.30
29	166912.95
30	166917.44
31	166910.78
32	166912.95
33	166917.32
34	166916.80
35	166909.95
36	166907.79
37	166910.81
38	166909.00
39	166910.52
40	166912.69
41	166908.46
42	166906.29
43	166903.49
44	166904.91
45	166905.68
46	166901.38
47	166902.41
48	166894.76
49	166896.93
50	166897.37
51	166898.45
52	166898.70
53	166899.90
54	166901.62
55	166907.42
56	166911.78
57	166916.72
58	166921.56
59	166921.71
60	166926.29
61	166930.30
62	166920.00
63	166914.42
64	166917.57
65	166907.29
66	166901.03
67	166911.31
68	166914.98
69	166913.02
70	166897.79
71	166897.12
72	166898.39
73	166905.05
74	166905.96
75	166905.58
76	166905.20
77	166911.44
78	166911.83
79	166905.51
80	166905.12
81	166901.10
82	166900.71
83	166896.81
84	166897.20
85	166900.04
86	166899.05
87	166898.93
88	166896.67
89	166897.05
90	166897.89
91	166897.29
92	166899.31
93	166890.41
94	166891.39
95	166891.33
96	166891.03
97	166891.63
98	166893.18
99	166893.92
100	166897.35
101	166896.96
102	166892.70
103	166892.31
104	166896.04
105	166891.84
106	166895.88
107	166900.46
108	166904.99
109	166910.46
110	166904.27
111	166898.25
112	166916.61
113	166908.98
114	166904.88
115	166904.15
116	166903.70
117	166901.02
118	166900.28
119	166891.11
120	166892.65
121	166892.14
122	166896.16
123	166897.65
124	166907.14
125	166902.53
126	166893.15
127	166891.55
128	166894.88
129	166895.43
130	166898.54
131	166899.31
132	166902.32
133	166898.15
134	166895.15
135	166894.37
136	166891.27
137	166890.49
138	166897.39
139	166896.94
140	166890.13
141	166890.82
142	166894.01
143	166894.70
144	166897.89
145	166894.28
146	166891.09
147	166887.21
148	166886.52
149	166883.33
150	166884.30
151	166883.70
152	166883.32
153	166883.96
154	166878.89
155	166880.29
156	166879.65
157	166880.24
158	166890.38
159	166890.76
160	166892.10
161	166890.26
162	166882.41
163	166892.73
164	166893.12

PLANIMETRIA
Scala: 1:100

SEZIONE A-A PIAZZOLA FINESTRA CASTAGNOLA
(Scala 1:200)

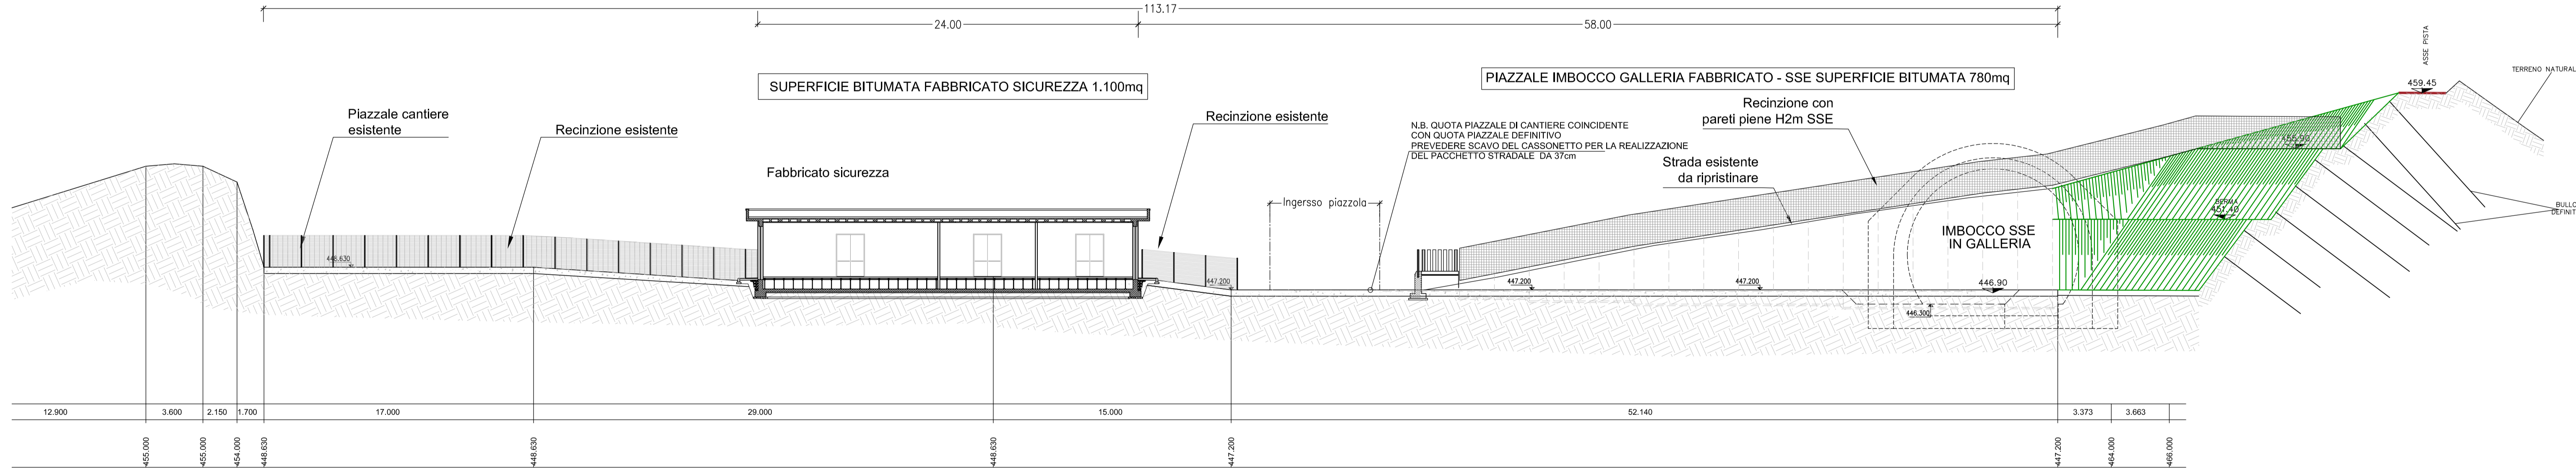

LEGENDA APPARECCHI

3	PRESE F.M.
9	FONDAZIONE TRASFORMATORE DI POTENZA 132kV
10	CANCELLO PER PASSO CARRAIO
12	FONDAZIONE TORRE FARO (ø=18m)
13	FONDAZIONE MURO ROMPIFIAMMA
16	FONDAZIONE GIS CON ARMADIO DI COMANDO E CONTROLLO MODULO E PREDISPOSIZIONE PER MESSE A TERRA
20	SOSTEGNO CAVI 2.21 kV
26	ARRIVO LINEA CAVO
29	PORTALE
31	FONDAZIONE TRASFORMATORE DI ISOLAMENTO

LEGENDA PREDISPOSIZIONI TVC (NON DI FORNITURA SE)

	BASAMENTO PALINA H 4m INFRAROSSI
	BASAMENTO PALINA BADE / BOX ALIMENTARE
	BASAMENTO PALINA TVCC

TIPOLOGICI DI RIFERIMENTO SATURNO A301_00_DV_3D_SE0000_K02_E_001

COMMITENTE: **RFI** RETE FERROVIARIA ITALIANA GRUPPO FERROVIE DELLO STATO ITALIANE

ALTA SORVEGLIANZA: **ITALFERR** GRUPPO FERROVIE DELLO STATO ITALIANE

GENERAL CONTRACTOR: **COIV** Costruzioni Integrato

INFRASTRUTTURE FERROVIARIE STRATEGICHE DEFINITE DALLA LEGGE OBIETTIVO N.443/01

TRATTA A.V./A.C. TERZO VALICO DEI GIOVI
PROGETTO ESECUTIVO

Piazzola Finestra Castagnola

Planimetria progetto 1/2

GENERAL CONTRACTOR	DIRETTORE LAVORI	SCALA:
COIV Ing. N. Manno		1:100

COMMESSA	LOTTO	FASE	ENTE	TIPO DOC.	OPERA/CD/PLA.	PROG.	REV.
I G S I	0 4	E	C V	P A	I N I B O X	0 2	A

PROGETTAZIONE	Rev.	Descrizione emissione	Redatto	Data	Verificato	Data	Progetto Integrato	Data	IL PROGETTISTA
A.00	1	Prima emissione	ARCHINGEO	10/09/2017	COIV	11/05/2017	A. Manno	13/05/2017	

Nome File: I30104-00-PA1010-00-0000
CUP: F81H92000000000