


COORDINATE DI TRACCIAMENTO

Table with columns N, E, and coordinate values for the layout plan.

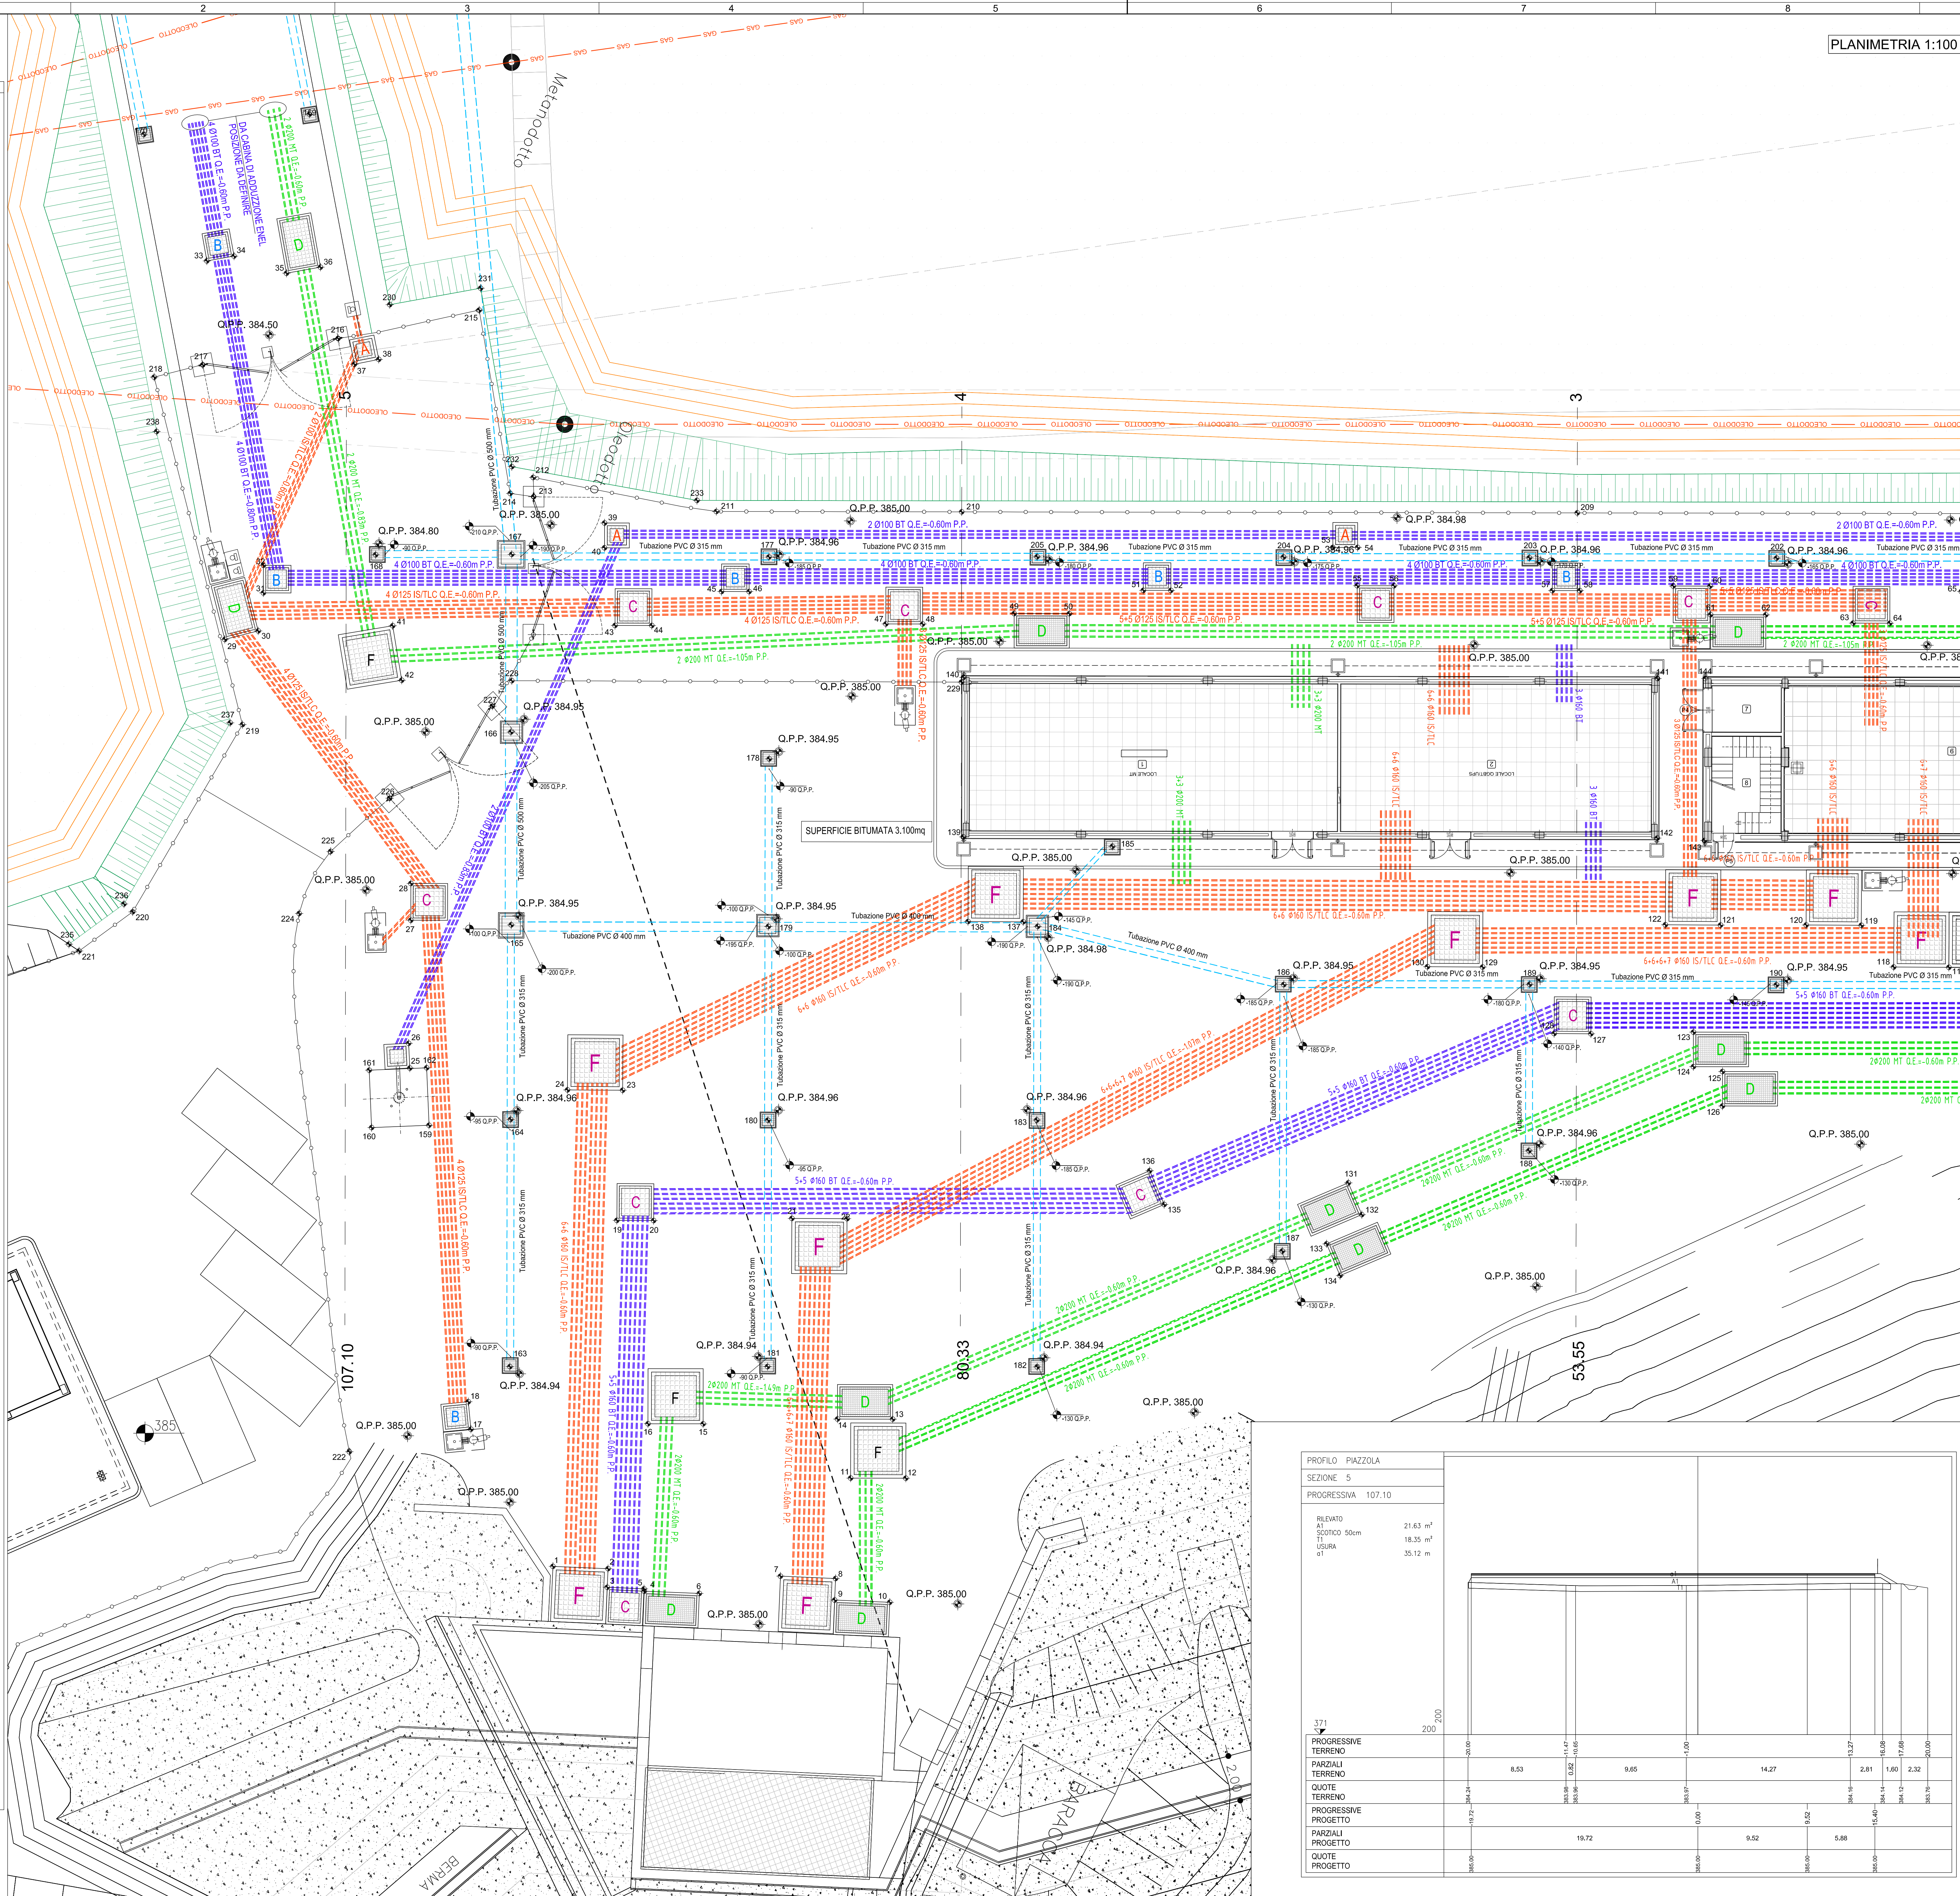

PLANIMETRIA 1:100

Table with columns for 'LIVELLE' and 'PROFILO PIAZZALE' showing elevation and profile data.

Table with columns for 'No. SEZIONI', 'Distanze Progressive', 'Distanze Parziali', 'Quote Terreno', and 'Quote Progetto'.

Table with columns N, E, and coordinate values for the layout plan.

- LEGENDA: TORRE FARO 18 m, TRALICCIO 30m, BASAMENTO PALINA BADGE / BOX ALIMENTATORE, BASAMENTO PALINA TVCC

COMMITTENTE: RFI (Gruppo Ferrovie dello Stato Italiane) and ALTA SORVEGLIANZA: ITALFERR (Gruppo Ferrovie dello Stato Italiane).

GENERAL CONTRACTOR: COCV (Consorzio Costruttori Civili)

INFRASTRUTTURE FERROVIARIE STRATEGICHE DEFINITE DALLA LEGGE OBIETTIVO N.443/01

Table with columns for project details: Tratta A.V.A.C. TERZO VALICO DEI GIOVI, Progetto Esecutivo, Piazzola Finestra Val Lemme, and project management information.

Table with columns for 'PROFILO PIAZZOLA' and 'PROGRESSIVE TERRENO' showing area and elevation data.