


PLANIMETRIA 1:100

N	E
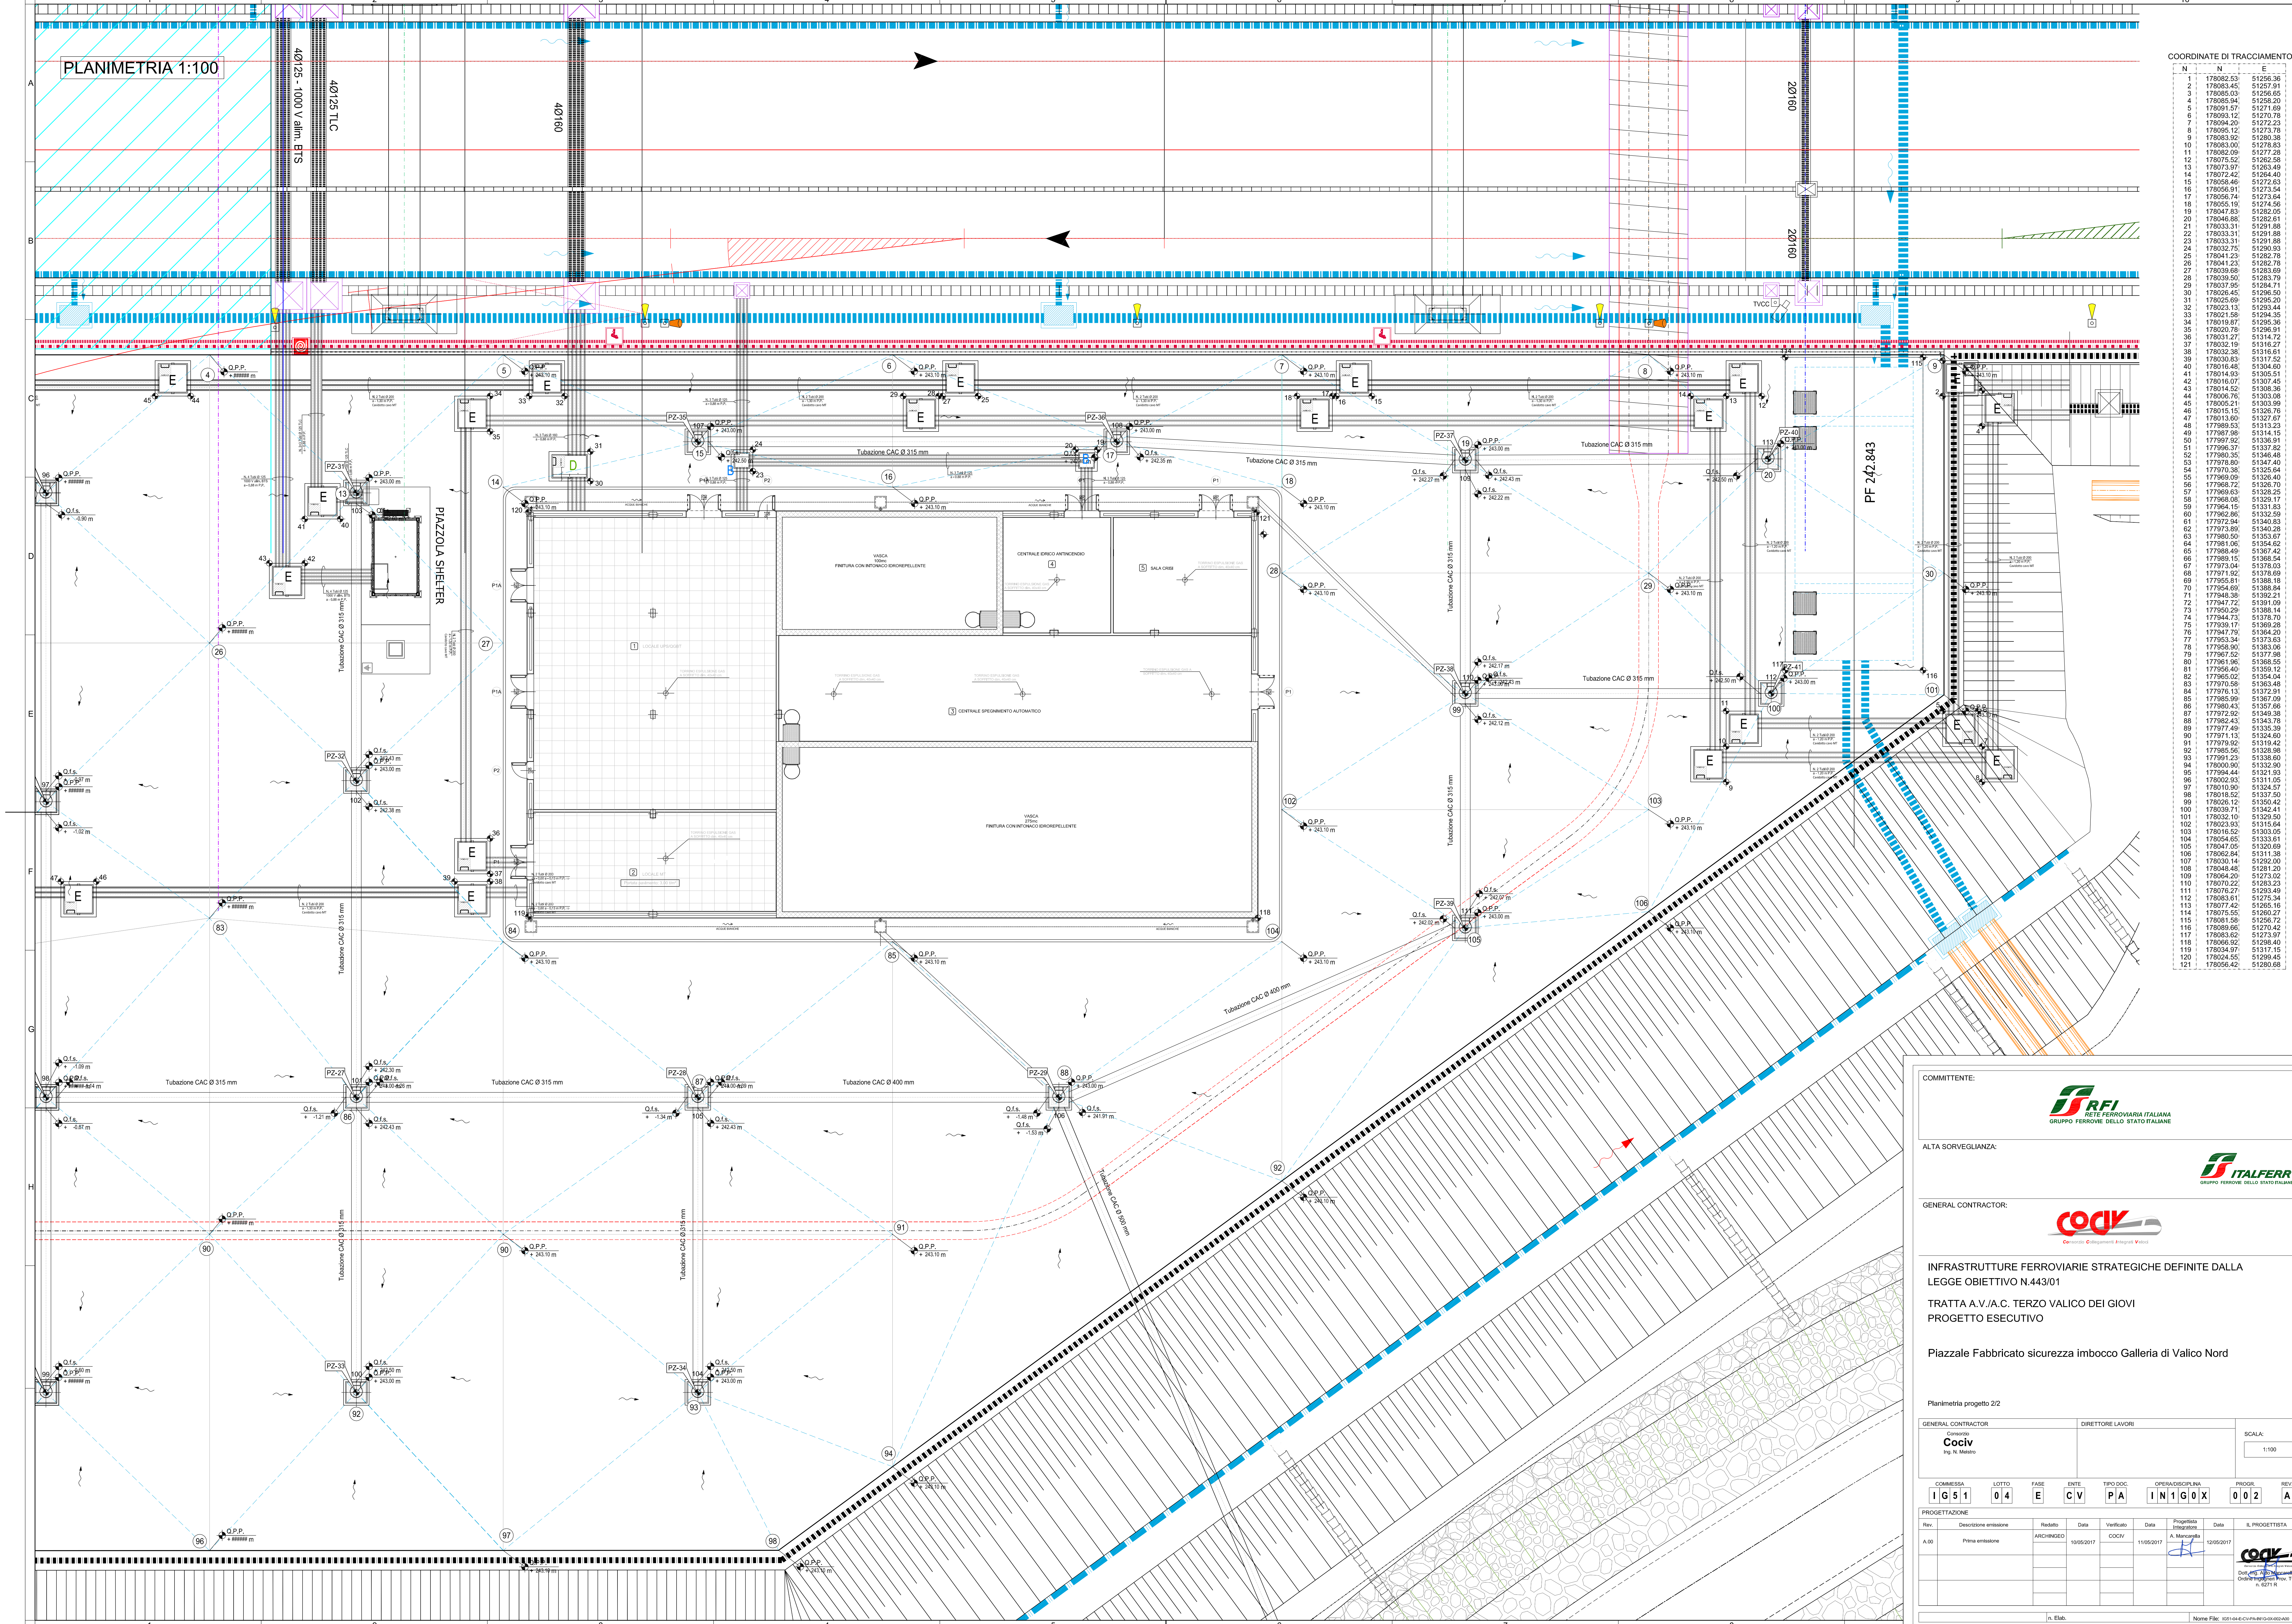

COMMITENTE: **RFI**
GRUPPO FERROVIE DELLO STATO ITALIANO

ALTA Sorveglianza: **ITALFERR**
GRUPPO FERROVIE DELLO STATO ITALIANO

GENERAL CONTRACTOR: **COCLIV**

INFRASTRUTTURE FERROVIARIE STRATEGICHE DEFINITE DALLA LEGGE OBIETTIVO N.443/01
 TRATTA A.V./A.C. TERZO VALICO DEI GIOVI
 PROGETTO ESECUTIVO

Piazzale Fabbricato sicurezza imbocco Galleria di Valico Nord

Planimetria progetto 2/2

GENERAL CONTRACTOR	DIRETTORE LAVORI	SCALA:
Cocliv Ing. N. Malato		1:100

COMMESSA	LOTTO	FASE	ENTE	TIPO DOC.	OPERA/DISCIPLINA	PROG.	REV.
IG 51	04	E	CV	PA	INIGOX	002	A

PROGETTAZIONE					IL PROGETTISTA	
Rev.	Descrizione emissione	Redatto	Data	Verificato	Data	
A.00	Prima emissione	ARCHINGO	10/05/2017	COCLIV	11/05/2017	

 CUP: F81H9200000008