


PROFilo T2_PARI
SEZIONE 0-A
PROGRESSIVA 28423.29

PAZZALE TECNOLOGICO

A	RIELEVATO	m ²	83.82
T	SCIVOLI SDCM	m ²	18.22
U	USURA	m ²	36.99
V	VEGETALE	m ²	0.00

230
200

PROGRESSIVE	28423.29
TERRENO	28423.29
QUOTE	28423.29
PROGRESSIVE	28423.29
PROGETTO	28423.29
QUOTE	28423.29
PROGETTO	28423.29

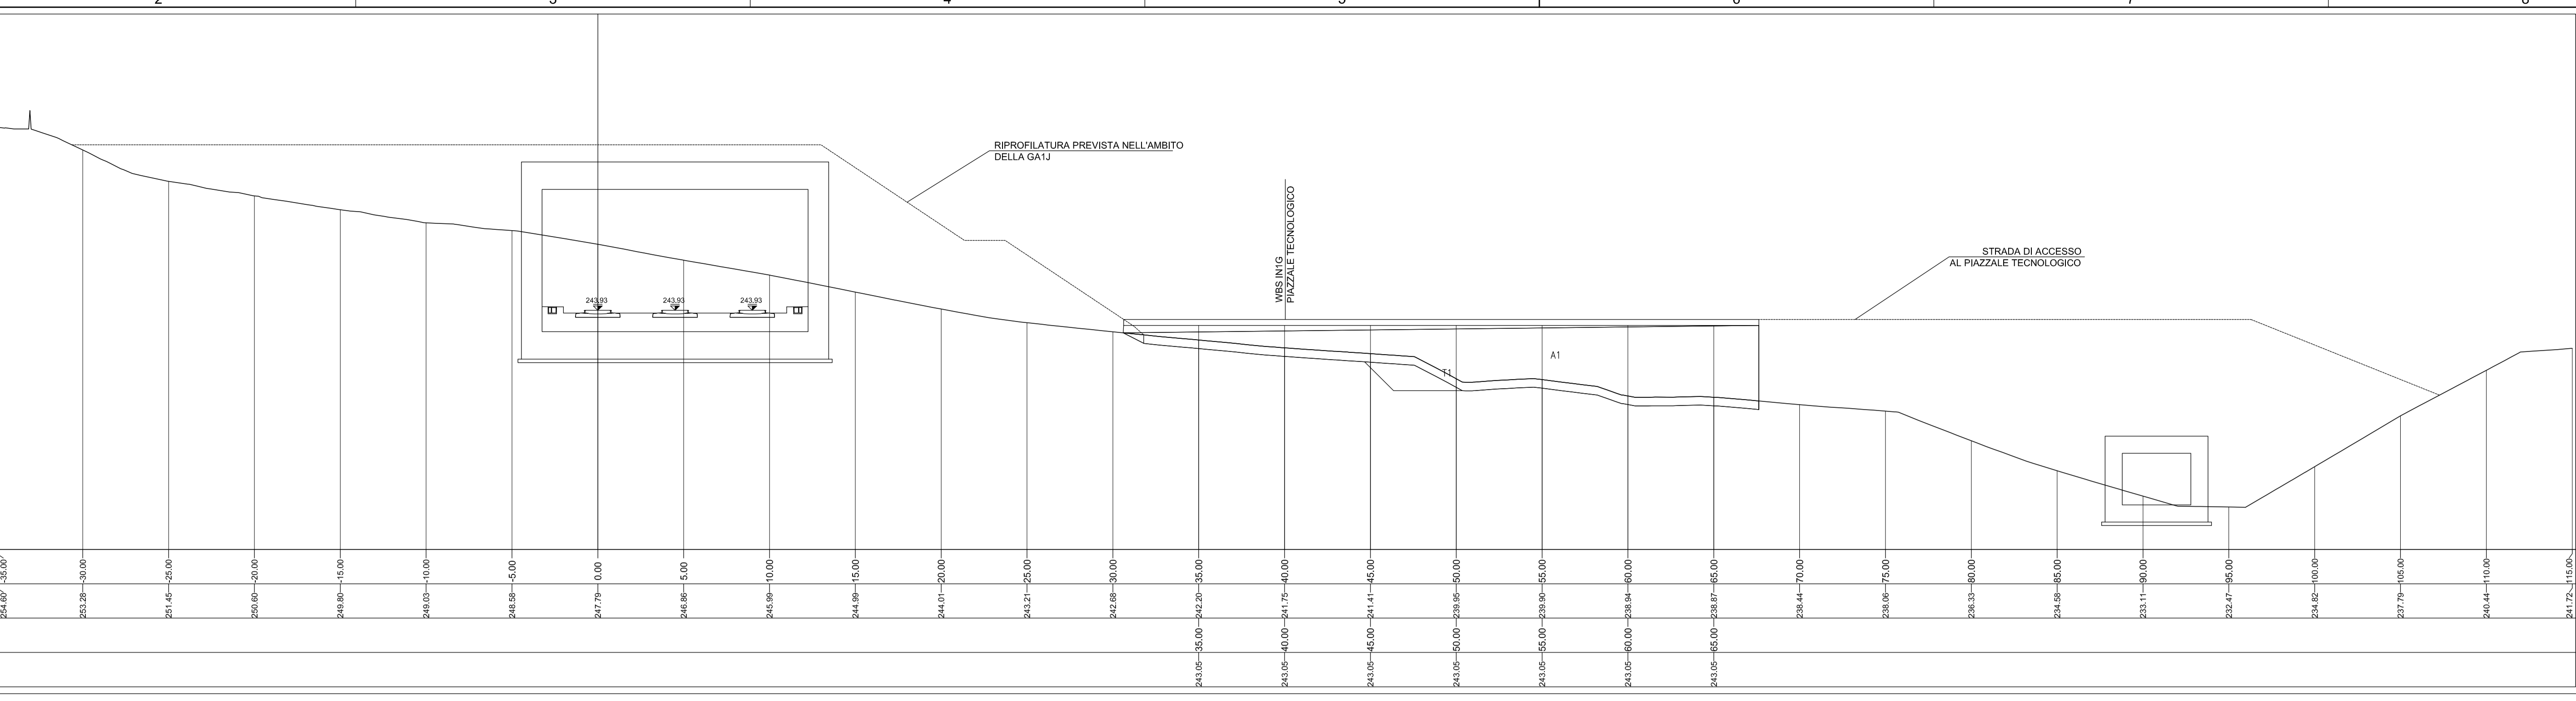


PROFilo T2_PARI
SEZIONE 0-B
PROGRESSIVA 28438.00

PAZZALE TECNOLOGICO

A	RIELEVATO	m ²	64.81
T	SCIVOLI SDCM	m ²	18.90
U	USURA	m ²	36.14
V	VEGETALE	m ²	2.53

230
200

PROGRESSIVE	28438.00
TERRENO	28438.00
QUOTE	28438.00
PROGRESSIVE	28438.00
PROGETTO	28438.00
QUOTE	28438.00
PROGETTO	28438.00

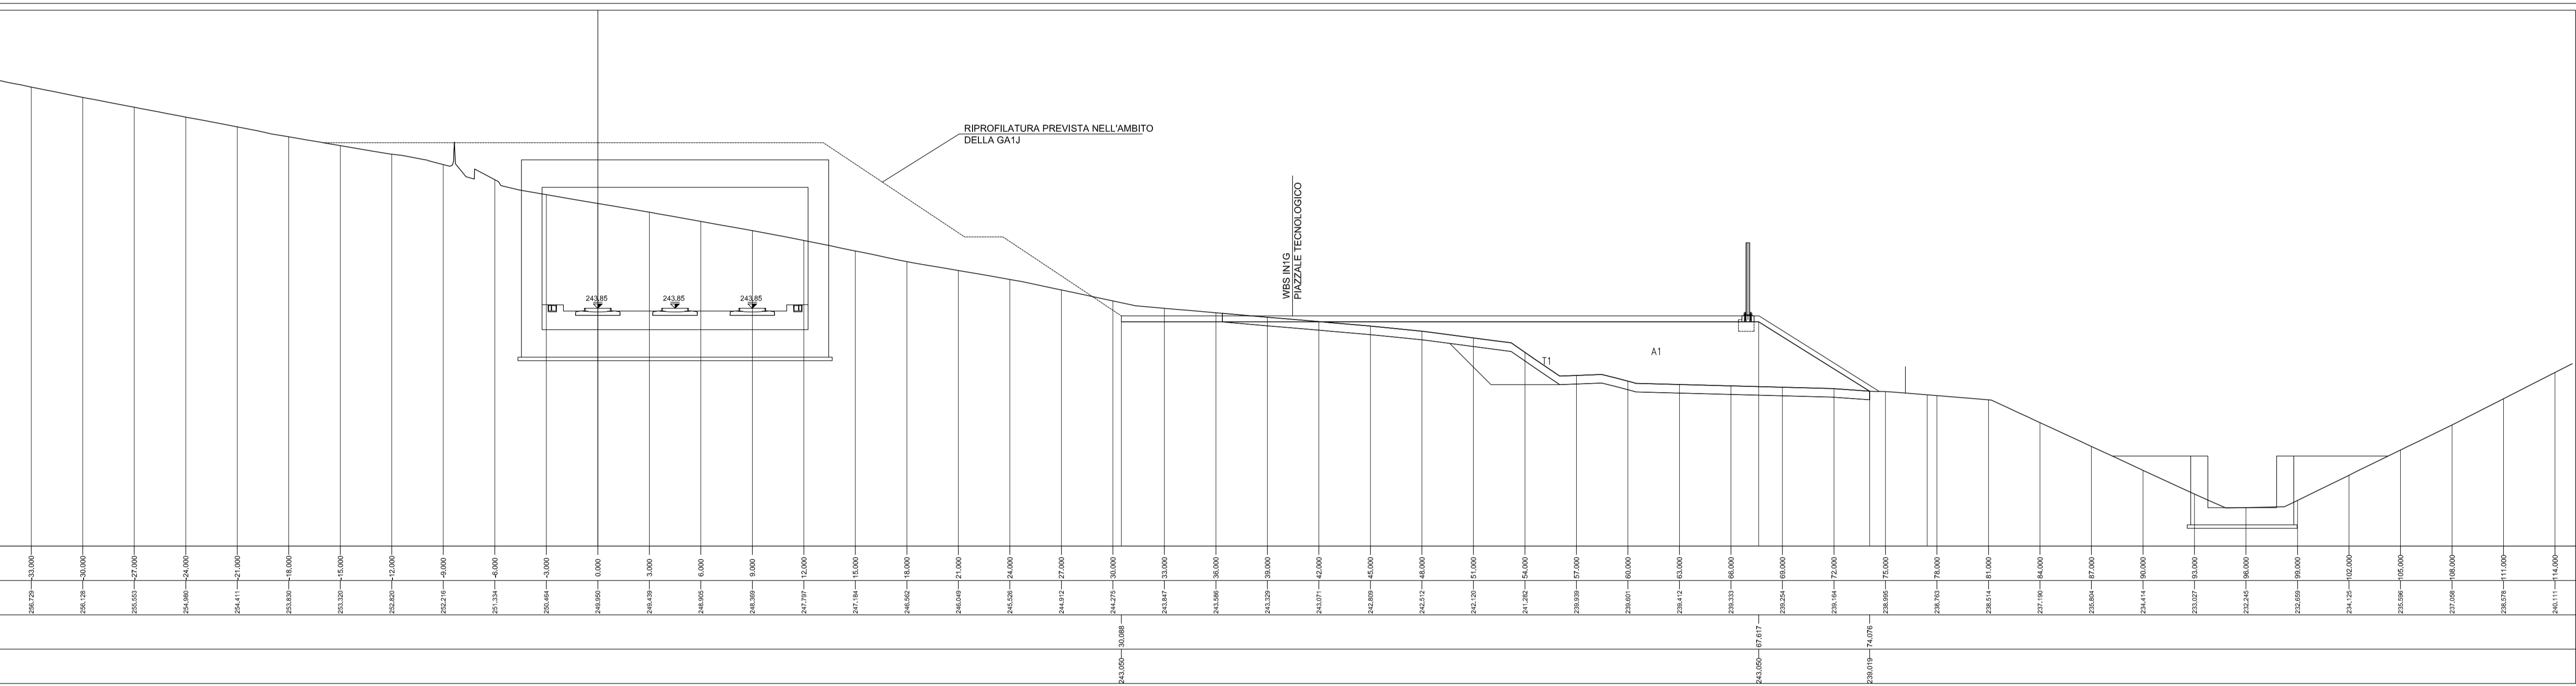

PROFilo T2_PARI
SEZIONE 1
PROGRESSIVA 28464.23

SCAVO (M)
SUB BALASTI
SOPRACCARICATO (H=30CM)
COSTIPAMENTO


3	3	3	2	0.00
3	3	3	3	12.50
3	3	3	3	12.50
3	3	3	3	13.00

PAZZALE TECNOLOGICO

A	RIELEVATO	m ²	75.18
T	SCIVOLI SDCM	m ²	18.44
U	USURA	m ²	52.32
V	VEGETALE	m ²	2.91

231
200

PROGRESSIVE	28464.23
TERRENO	28464.23
QUOTE	28464.23
PROGRESSIVE	28464.23
PROGETTO	28464.23
QUOTE	28464.23
PROGETTO	28464.23

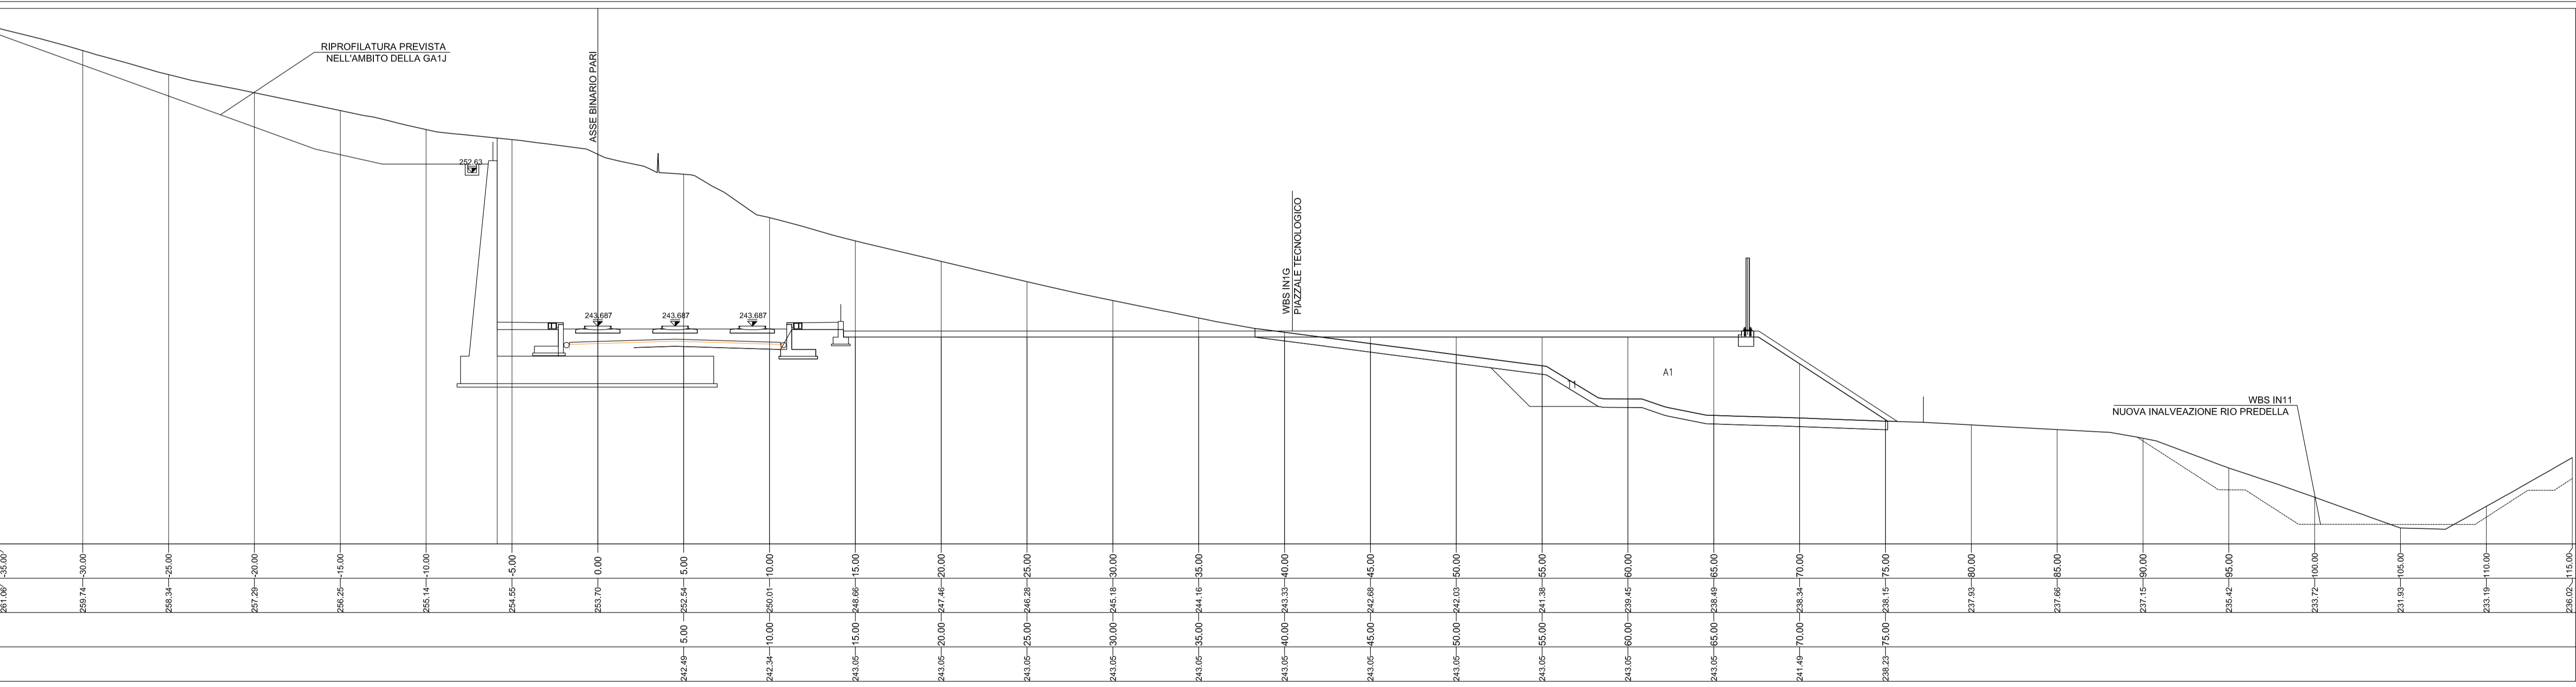

PROFilo T2_PARI
SEZIONE 2
PROGRESSIVA 28481.18

SCAVO (M)
SUB BALASTI
SOPRACCARICATO (H=30CM)
COSTIPAMENTO


3	3	3	2	0.00
3	3	3	3	12.50
3	3	3	3	12.50
3	3	3	3	13.00

PAZZALE TECNOLOGICO

A	RIELEVATO	m ²	135.68
T	SCIVOLI SDCM	m ²	24.57
U	USURA	m ²	61.37
V	VEGETALE	m ²	3.49

230
200

PROGRESSIVE	28481.18
TERRENO	28481.18
QUOTE	28481.18
PROGRESSIVE	28481.18
PROGETTO	28481.18
QUOTE	28481.18
PROGETTO	28481.18

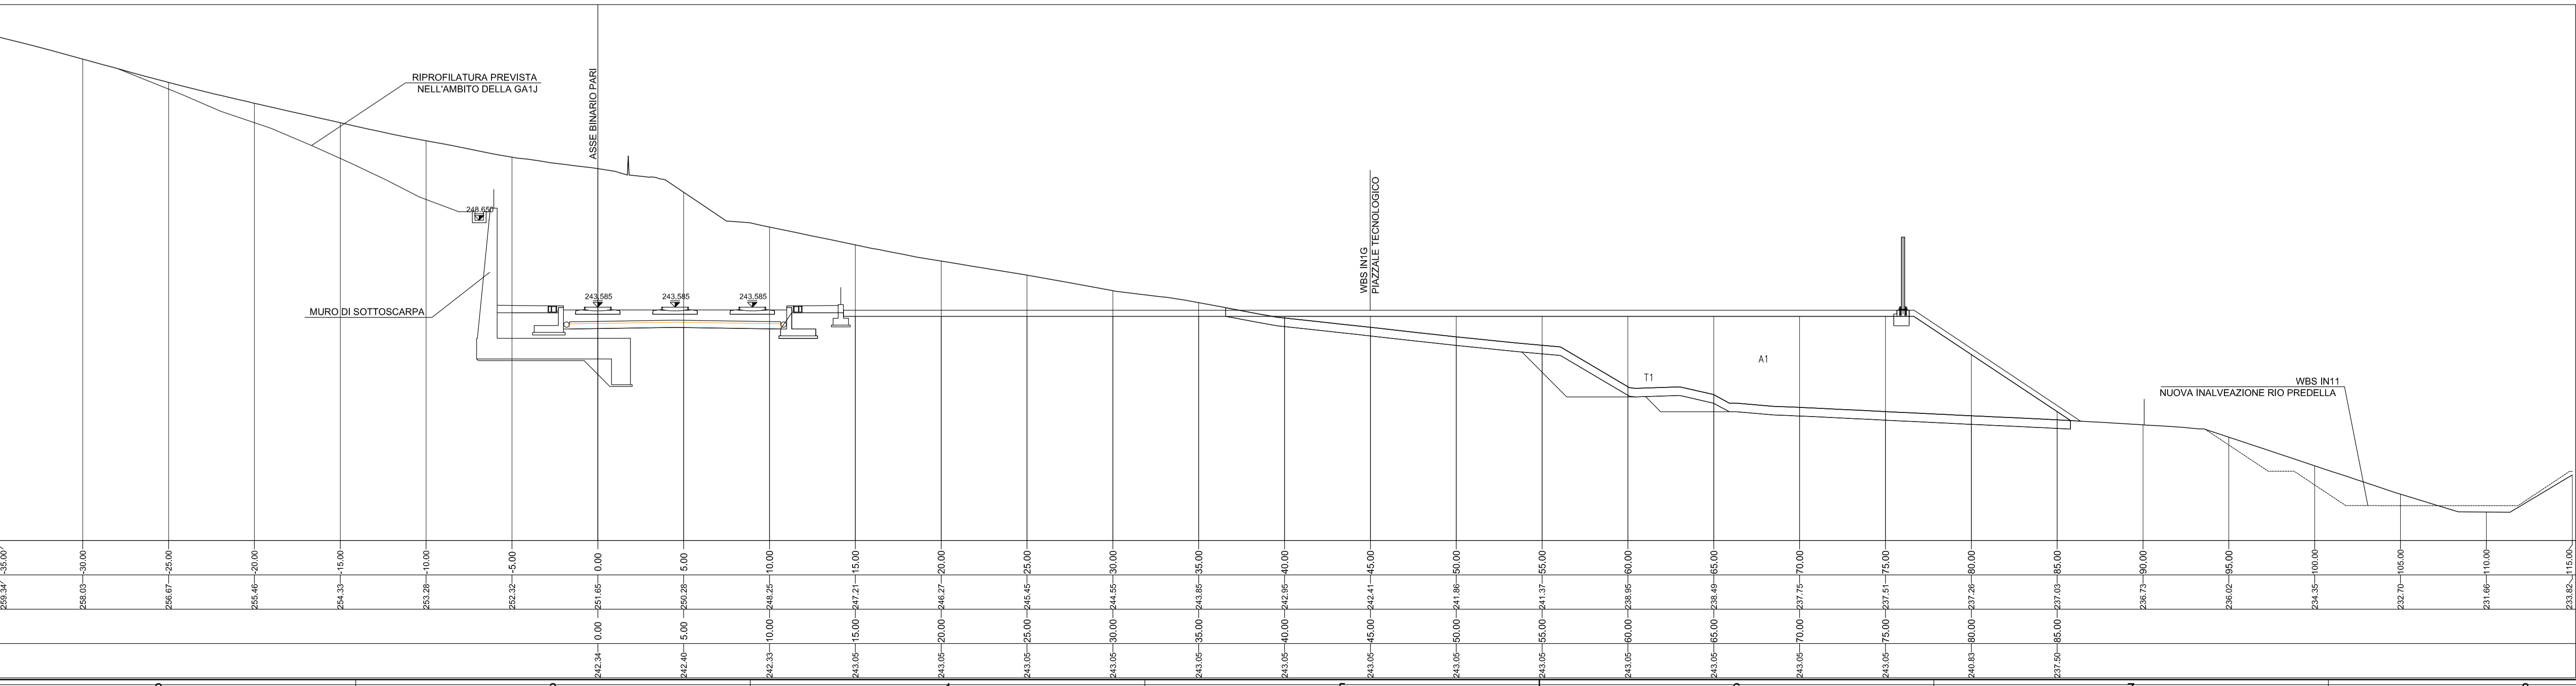

NOTA (*)
LO SCAVO NECESSARIO ALLA REALIZZAZIONE DELLA TRINCEA NON E' STATO CALCOLATO ESSENDO TALE PIANO DI LAVORO PROPEDEUTICO ALLA REALIZZAZIONE DELLA GAT1

COMMITTENTE:

ALTA Sorveglianza:

GENERAL CONTRACTOR:

INFRASTRUTTURE FERROVIARIE STRATEGICHE DEFINITE DALLA LEGGE OBIETTIVO N.443/01
TRATTA A.V./A.C. TERZO VALICO DEI GIOVI
PROGETTO ESECUTIVO

Piazzale Fabbricato sicurezza imbocco Galleria di Valico Nord

Sezioni piazzale 14

GENERAL CONTRACTOR	DIRETTORE LAVORI	SCALA:
Coclv Ing. N. Malato		1:200

COMMESSA	LOTTO	FASE	ENTE	TIPO DOC	OPERA/DESCRIZIONE	PROGR.	REV
I G 5 1	0 4	E	C V	W 9	I N I G O X	0 0 1	A

PROGETTAZIONE	Rev.	Descrizione emissione	Archit.	Data	Verificato	Data	Progettista	Data	IL PROGETTISTA
A.00		Prima emissione	ARCHINGIRO	10/05/2017	COCLV	11/05/2017	A. Malato	12/05/2017	

Nome File: 881-046-CV-WR-F81468-01-WA
CUP: F81H9200000008