


PLANIMETRIA 1:100

COORDINATE DI TRACCIAMENTO

Table with 4 columns: N, E, N, E. It lists 338 pairs of coordinates for the project layout. The table is divided into sections A through H.

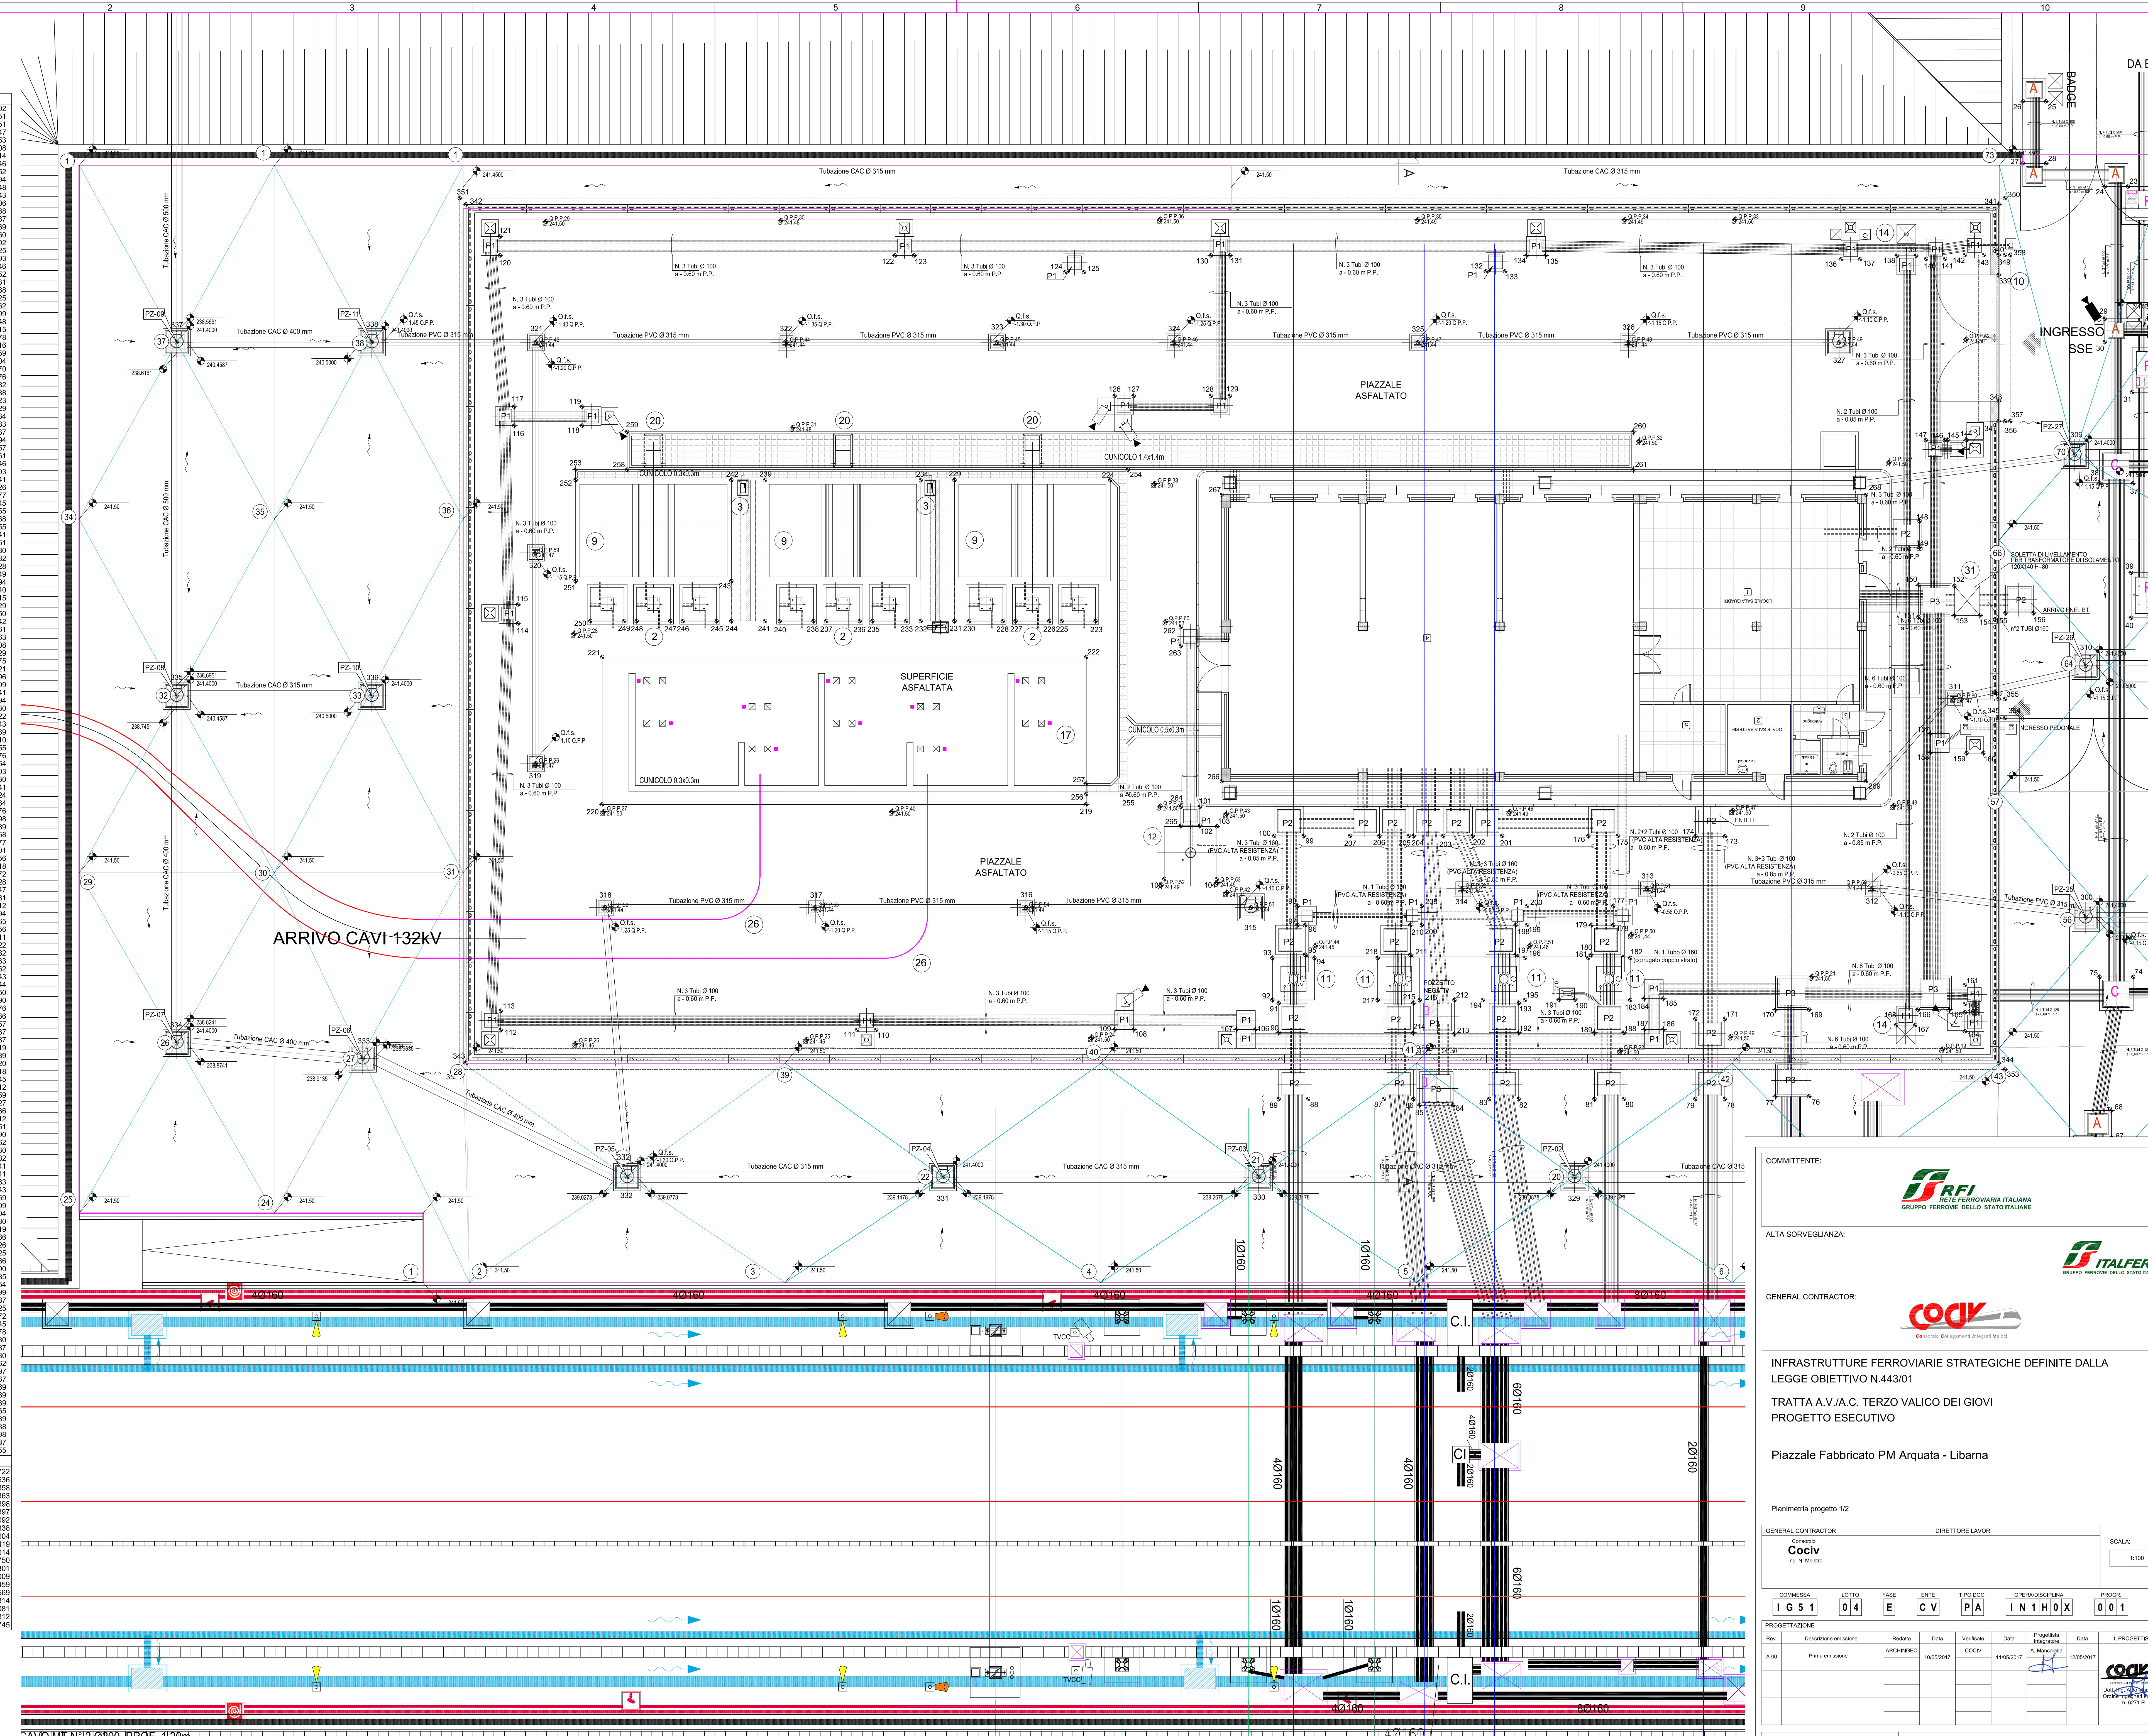

COMMITTENTE:  **IRFI**  
INTEGRAZIONE FERROVIARIA ITALIANA  
GRUPPO FERROVIE DELLO STATO ITALIANE

GENERAL CONTRACTOR:  **COCI**  
CONTRASTI E PROGETTAZIONE

INFRASTRUTTURE FERROVIARIE STRATEGICHE DEFINITE DALLA  
LEGGE OGGETTO N.443/01  
TRATTA A.V.A.C. TERZO VALICO DEI GIOVI  
PROGETTO ESECUTIVO

Piazzale Fabbricato PM Arquata - Libarna

Table for project metadata. Includes 'Planimetria progetto 1/2', 'GENERAL CONTRACTOR' (COCI), 'DIRETTORE LAVORI', 'SCALA' (1:100), 'COMMISSIONE' (IG51), 'LOTTO' (04), 'FASE' (E), 'ENTE' (CV), 'TIPO DOC.' (PA), 'OPERAZIONE' (IN), 'INSTRUMENTO' (IHO), 'PROG.' (001), and 'REV.' (A).

Table with 10 columns: Rev., Descrizione emissione, Redatto, Data, Verificato, Data, Data, Data, Data, Data. Row 1: A.01, Prima emissione, ARCHINGO, 10/05/2017, COCI, 11/05/2017, 12/05/2017, COCI, 12/05/2017. Includes 'IL PROGETTISTA' signature area.