


PLANIMETRIA 1:100

COORDINATE DI TRACCIAMENTO

Table with 3 columns: N, E, and coordinate values. It lists the coordinates for the layout plan, organized in two main sections.

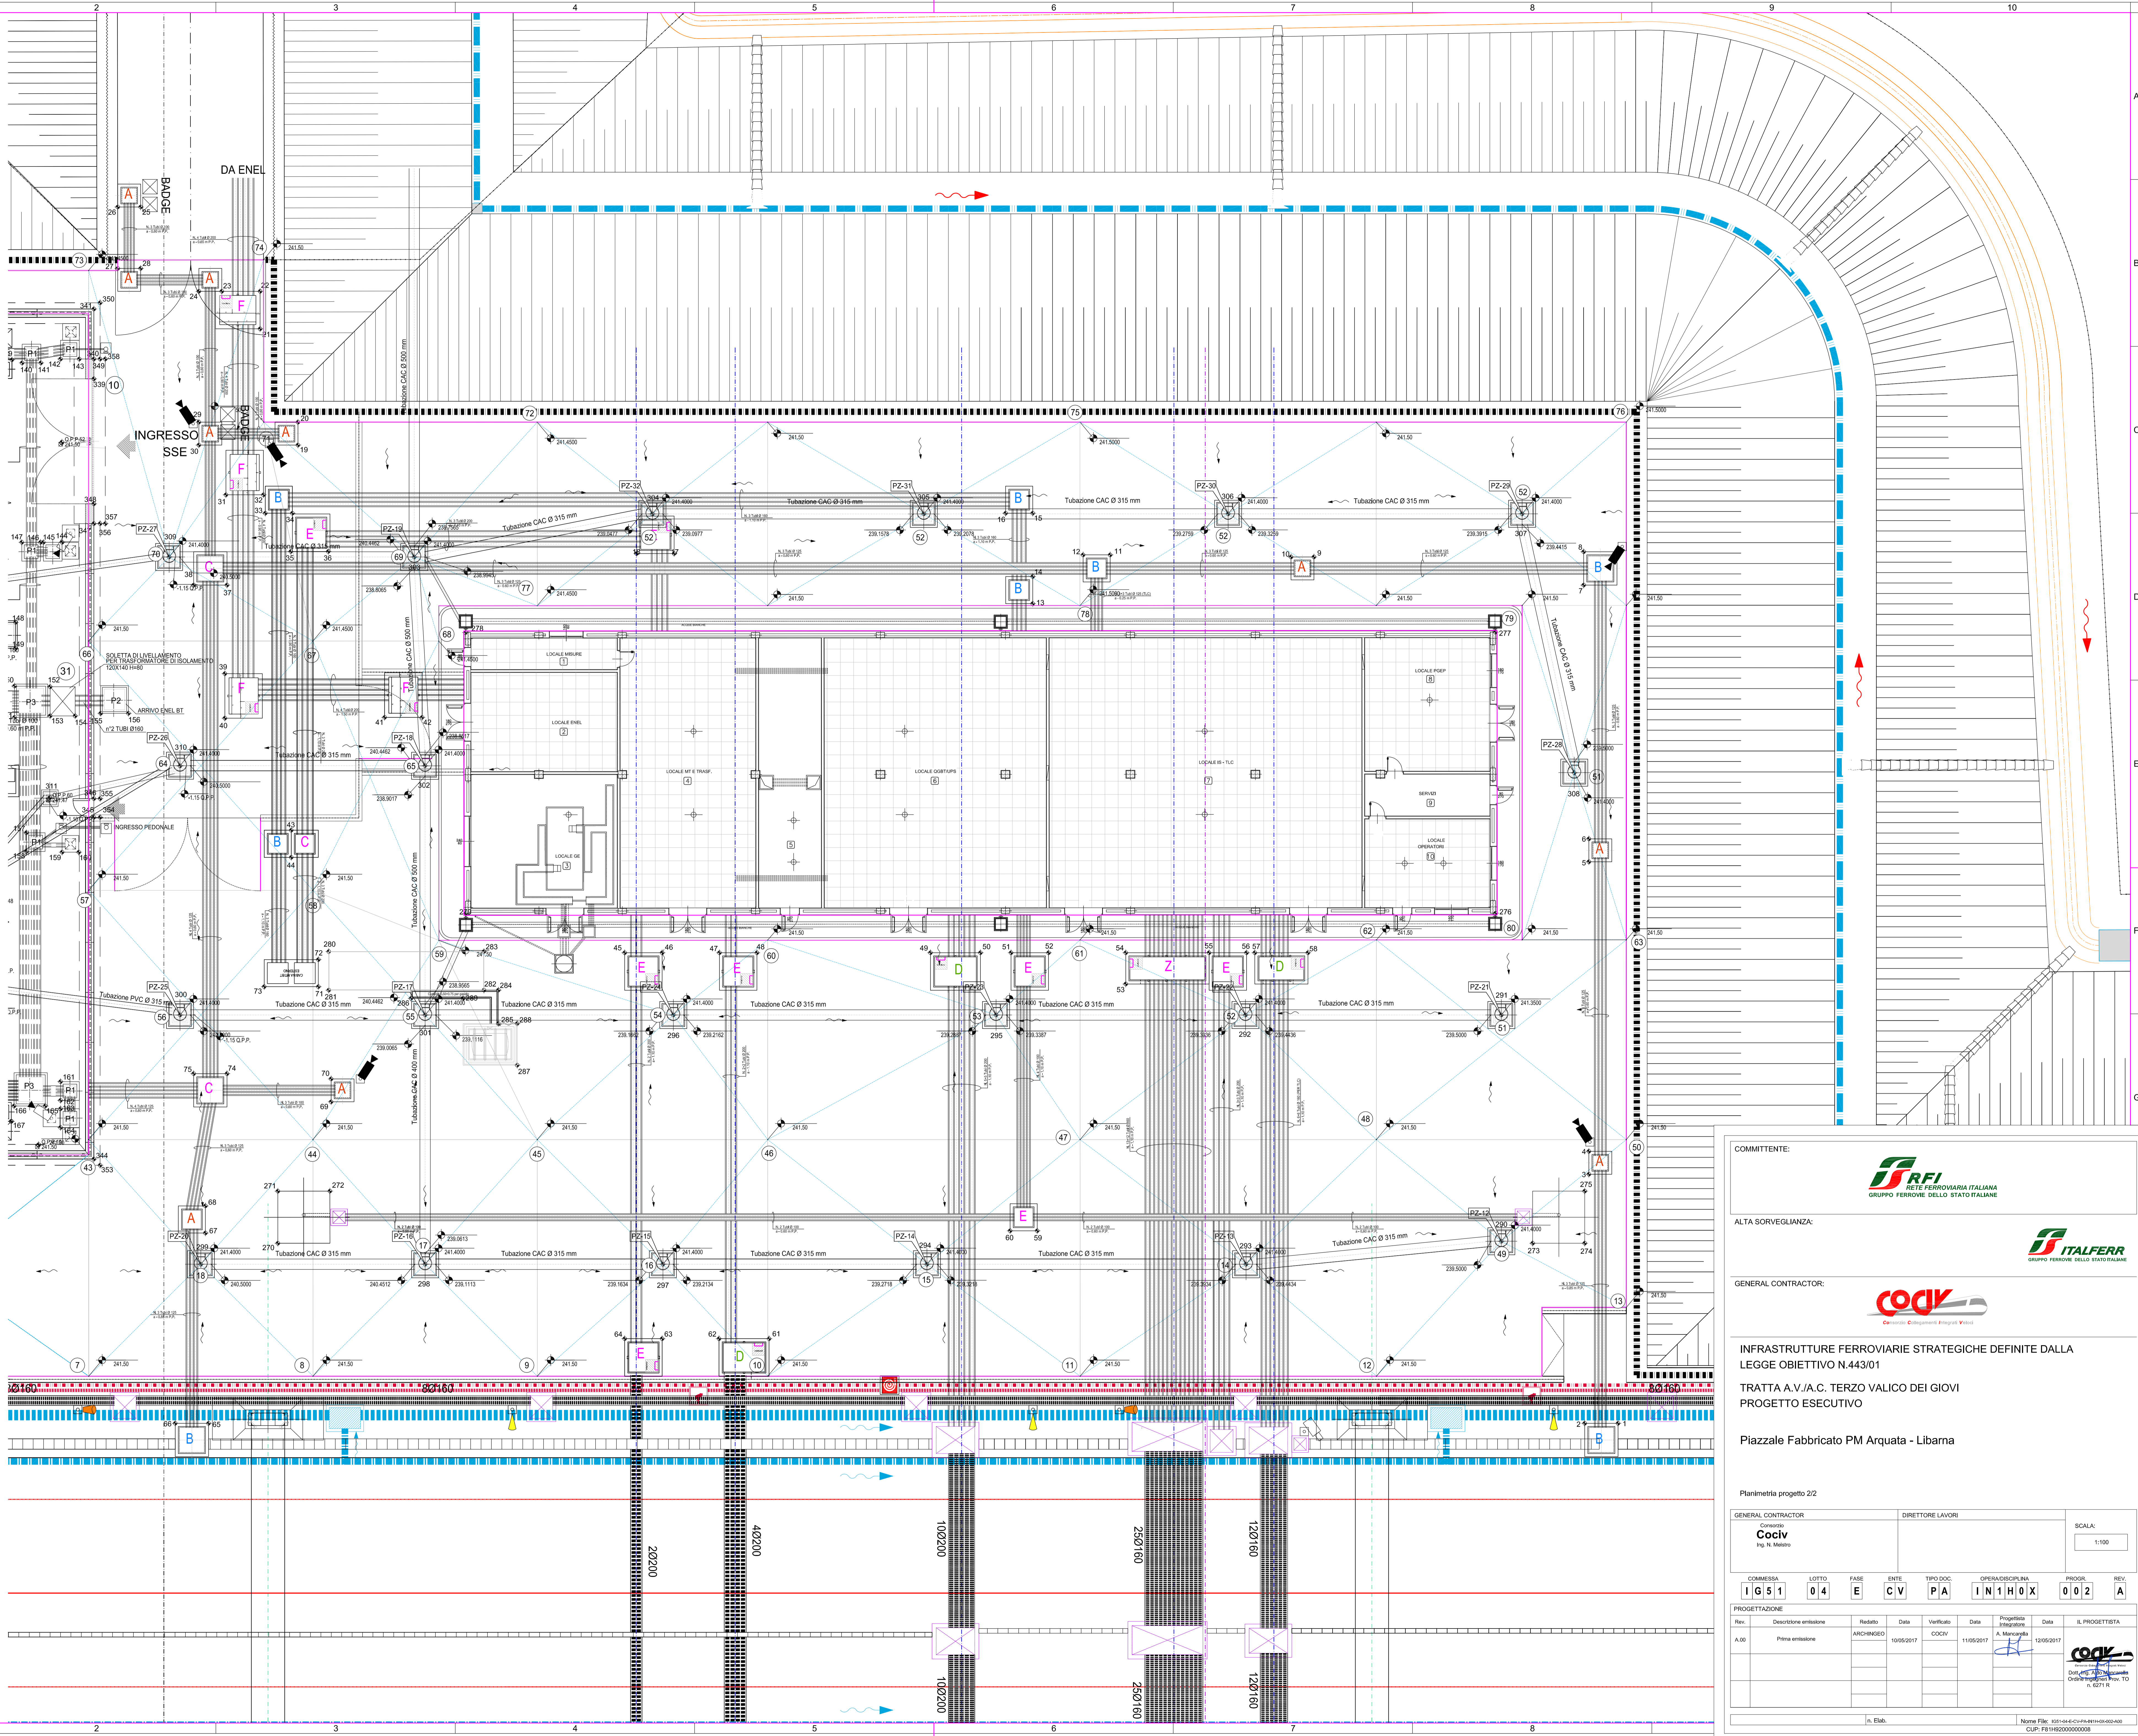

COMMITENTE: **RFI** INFRASTRUTTURE FERROVIARIE ITALIANE
ALTA SOVRIGLIANZA: **ITALFERR** GRUPPO FERROVIE DELLO STATO ITALIANE
GENERAL CONTRACTOR: **COCLIV**
INFRASTRUTTURE FERROVIARIE STRATEGICHE DEFINITE DALLA LEGGE OBIETTIVO N.443/01
TRATTA A.V.A.C. TERZO VALICO DEI GIOVI
PROGETTO ESECUTIVO
Piazzale Fabbricato PM Arquata - Libarna

Table with project details including: Planimetria progetto 2/2, GENERAL CONTRACTOR (Cocliv), DIRETTORE LAVORI, SCALA (1:100), and a detailed revision table with columns for COMMISSIONE, LOTTO, FASE, ENTE, TIPO DOC, OPERA/OPERA, and PROGR. REV.