



SEZIONE A-A
Scala: 1:100

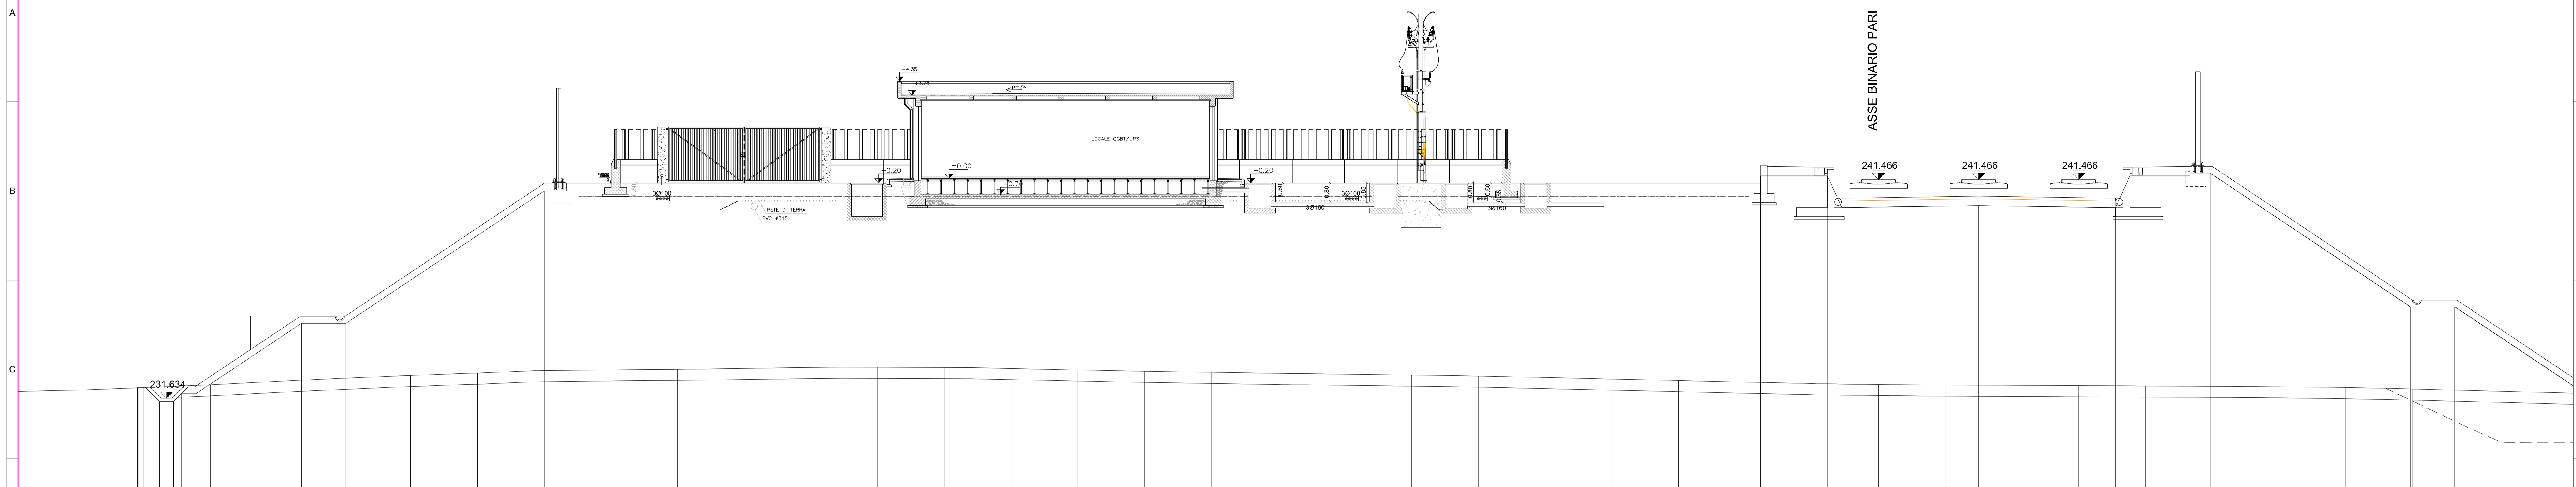

PLANIMETRIA
Scala: 1:100

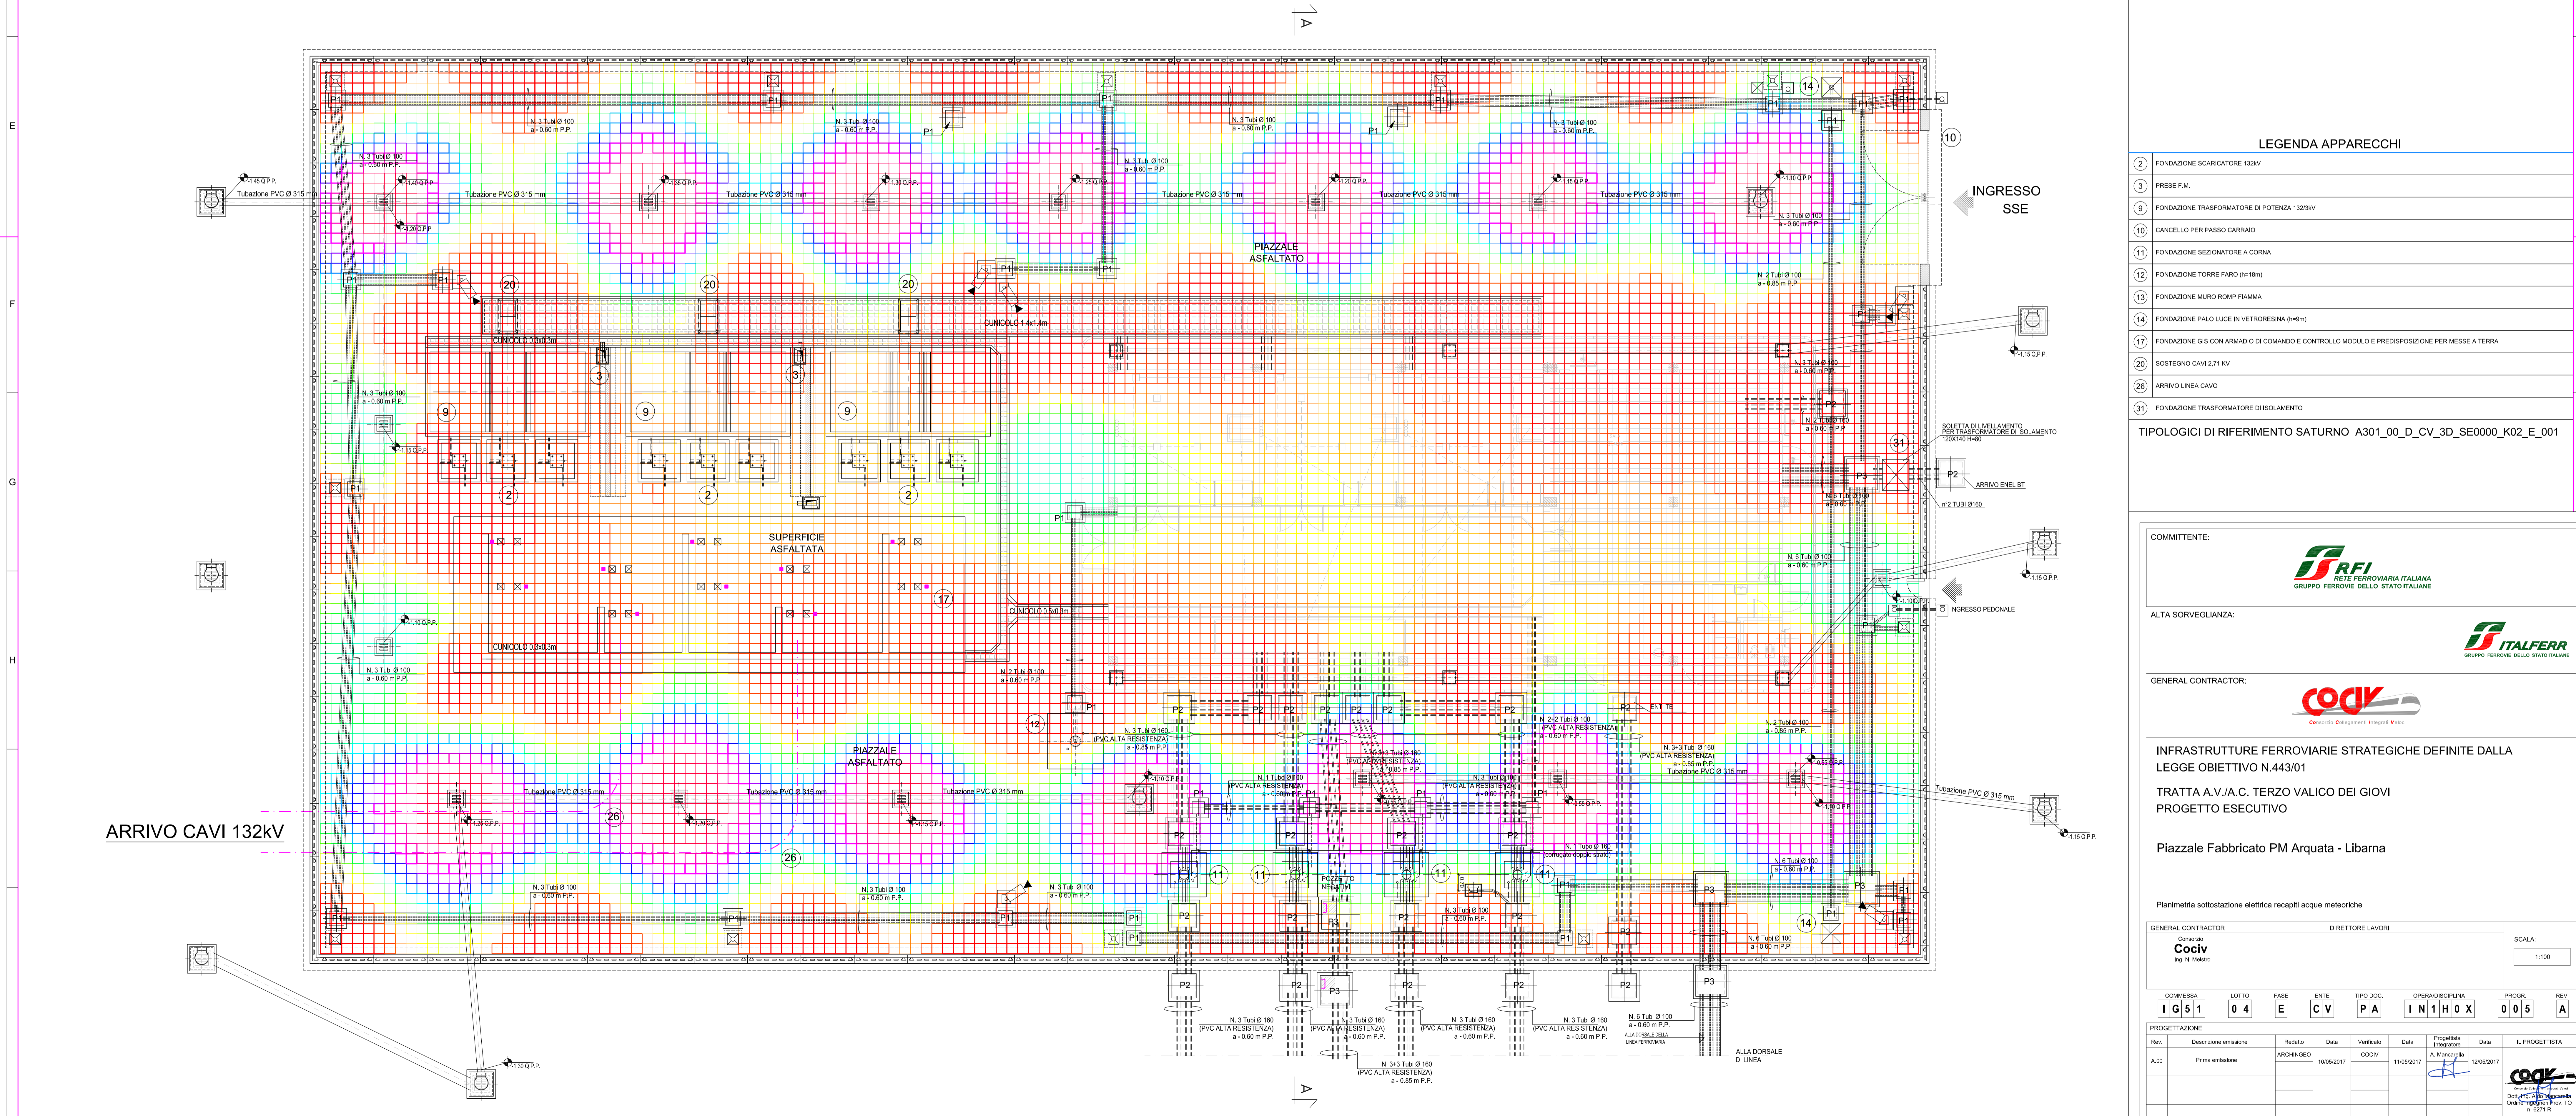

LEGENDA APPARECCHI

- 2 FONDAZIONE SCARICATORE 132KV
- 3 PRESE F.M.
- 9 FONDAZIONE TRASFORMATORE DI POTENZA 132/38KV
- 10 CANCELLO PER PASSO CARRAIO
- 11 FONDAZIONE SEZIONATORE A CORNA
- 12 FONDAZIONE TORRE FARO (h=18m)
- 13 FONDAZIONE MURO ROMPIFIAMMA
- 14 FONDAZIONE PALO LUCE IN VETRORESINA (h=9m)
- 17 FONDAZIONE GIS CON ARMADIO DI COMANDO E CONTROLLO MODULO E PREDISPOSIZIONE PER MESSE A TERRA
- 20 SOSTEGNO CAVI 2.71 KV
- 26 ARRIVO LINEA CAVO
- 31 FONDAZIONE TRASFORMATORE DI ISOLAMENTO

TIPOLOGICI DI RIFERIMENTO SATURNO A301_00_D_CV_3D_SE0000_K02_E_001

COMMITTENTE:

ALTA Sorveglianza:

GENERAL CONTRACTOR:

INFRASTRUTTURE FERROVIARIE STRATEGICHE DEFINITE DALLA LEGGE OBIETTIVO N.443/01
TRATTA A.V./A.C. TERZO VALICO DEI GIOVI
PROGETTO ESECUTIVO

Piazzale Fabbricato PM Arquata - Libarna

Planimetria sottostazione elettrica recapiti acque meteoriche

GENERAL CONTRACTOR		DIRETTORE LAVORI		SCALA:			
Cociv Ing. N. Mello				1:100			
COMMESSA	LOTTO	FASE	ENTE	TIPO DOC.	OPERA/DESCRIZIONE	PROGR.	REV.
1G511	04	E	CV	PA	IN1H0X	005	A
PROGETTAZIONE							
Rev.	Descrizione emissione	Redatto	Data	Verificato	Data	Progettista	Data
A.00	Prima emissione	ARCHINGIO	10/05/2017	COCV	11/05/2017	A. Manganelli	12/05/2017
N. Emb.				Nome File: 001-004-CV-ARCHINGIO-005-000 CUP: F81H92000000000			