
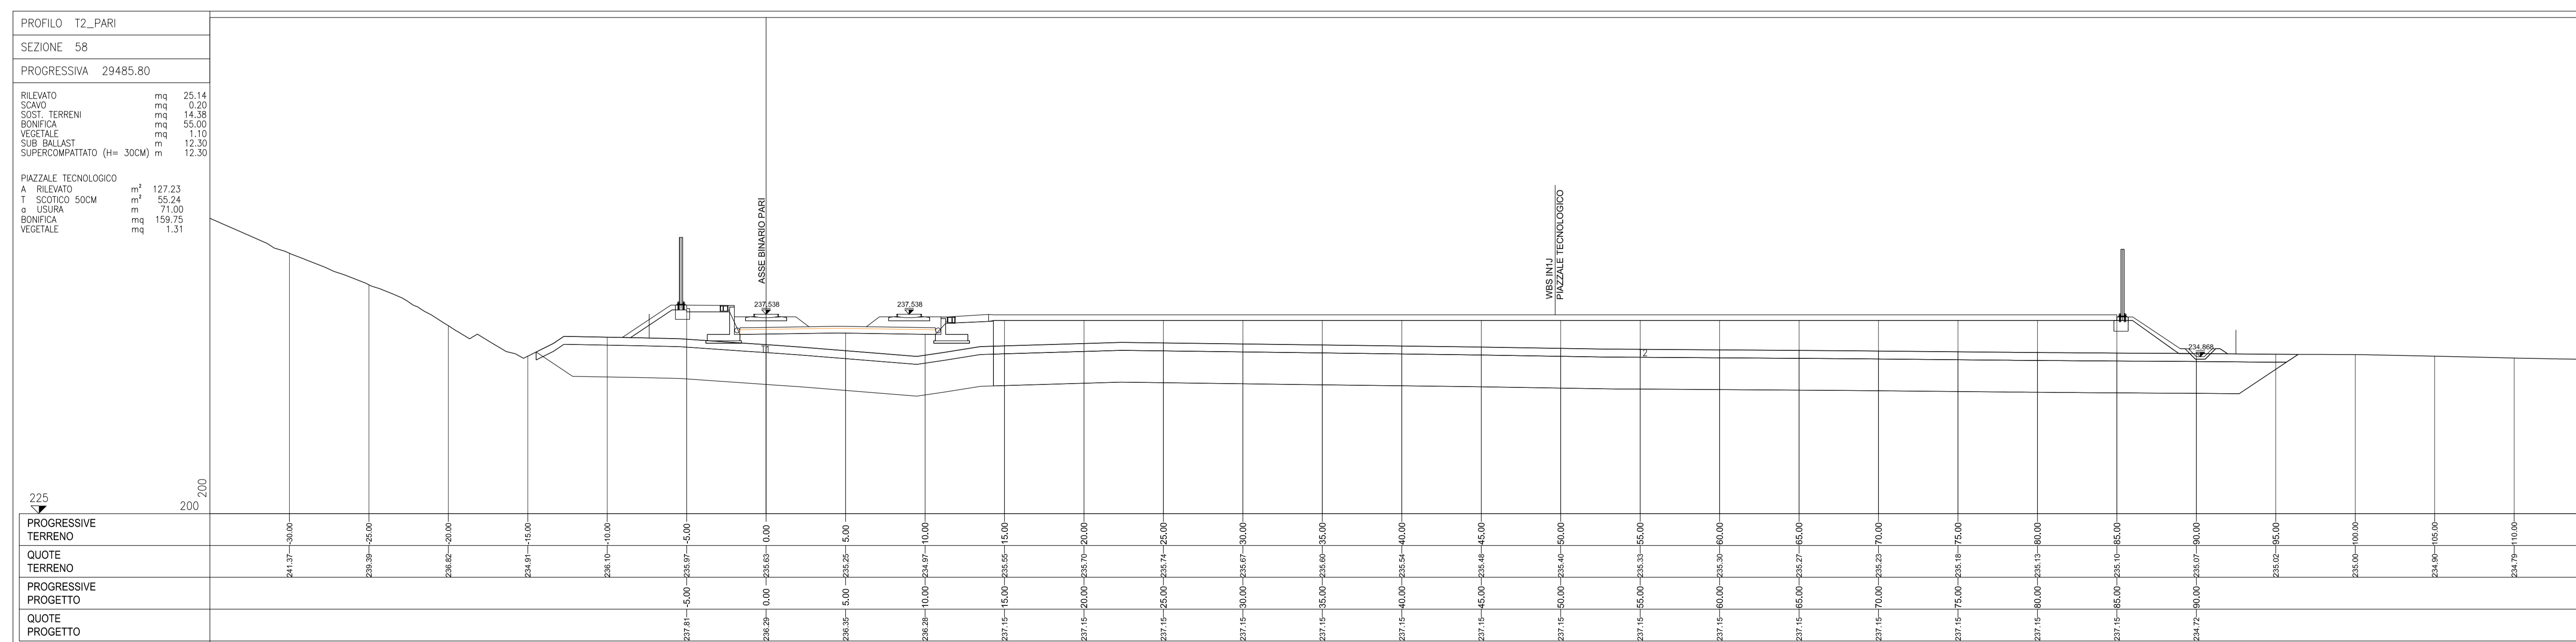
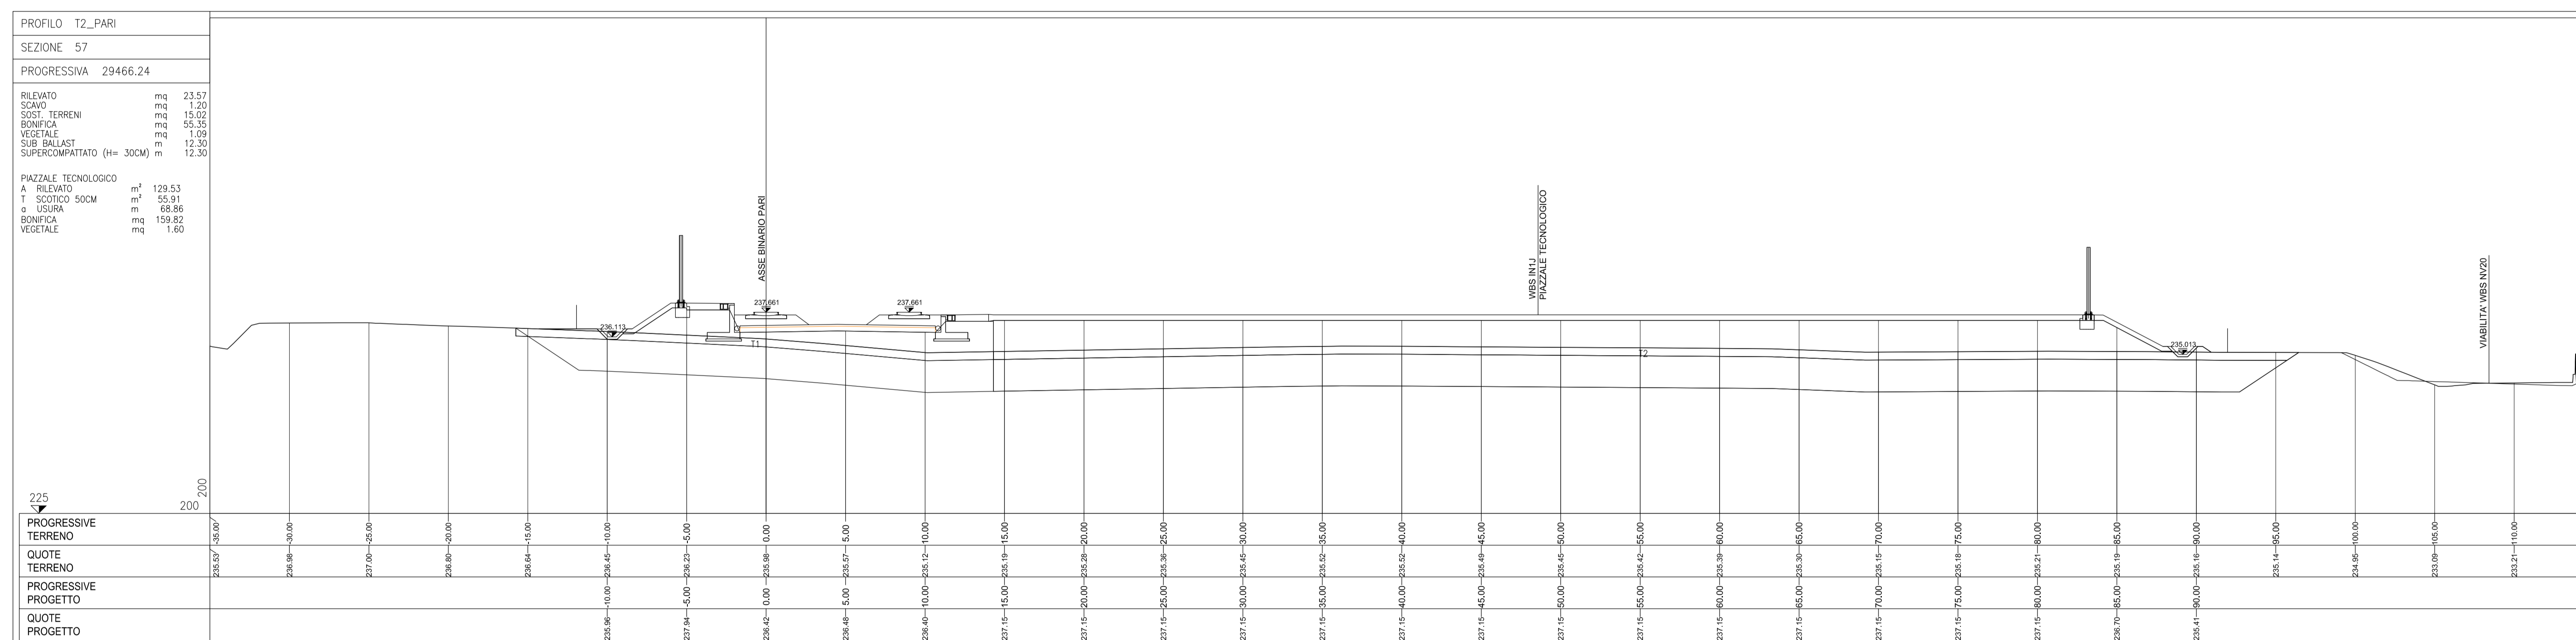


SEZIONI TRASVERSALI

Scala 1:200

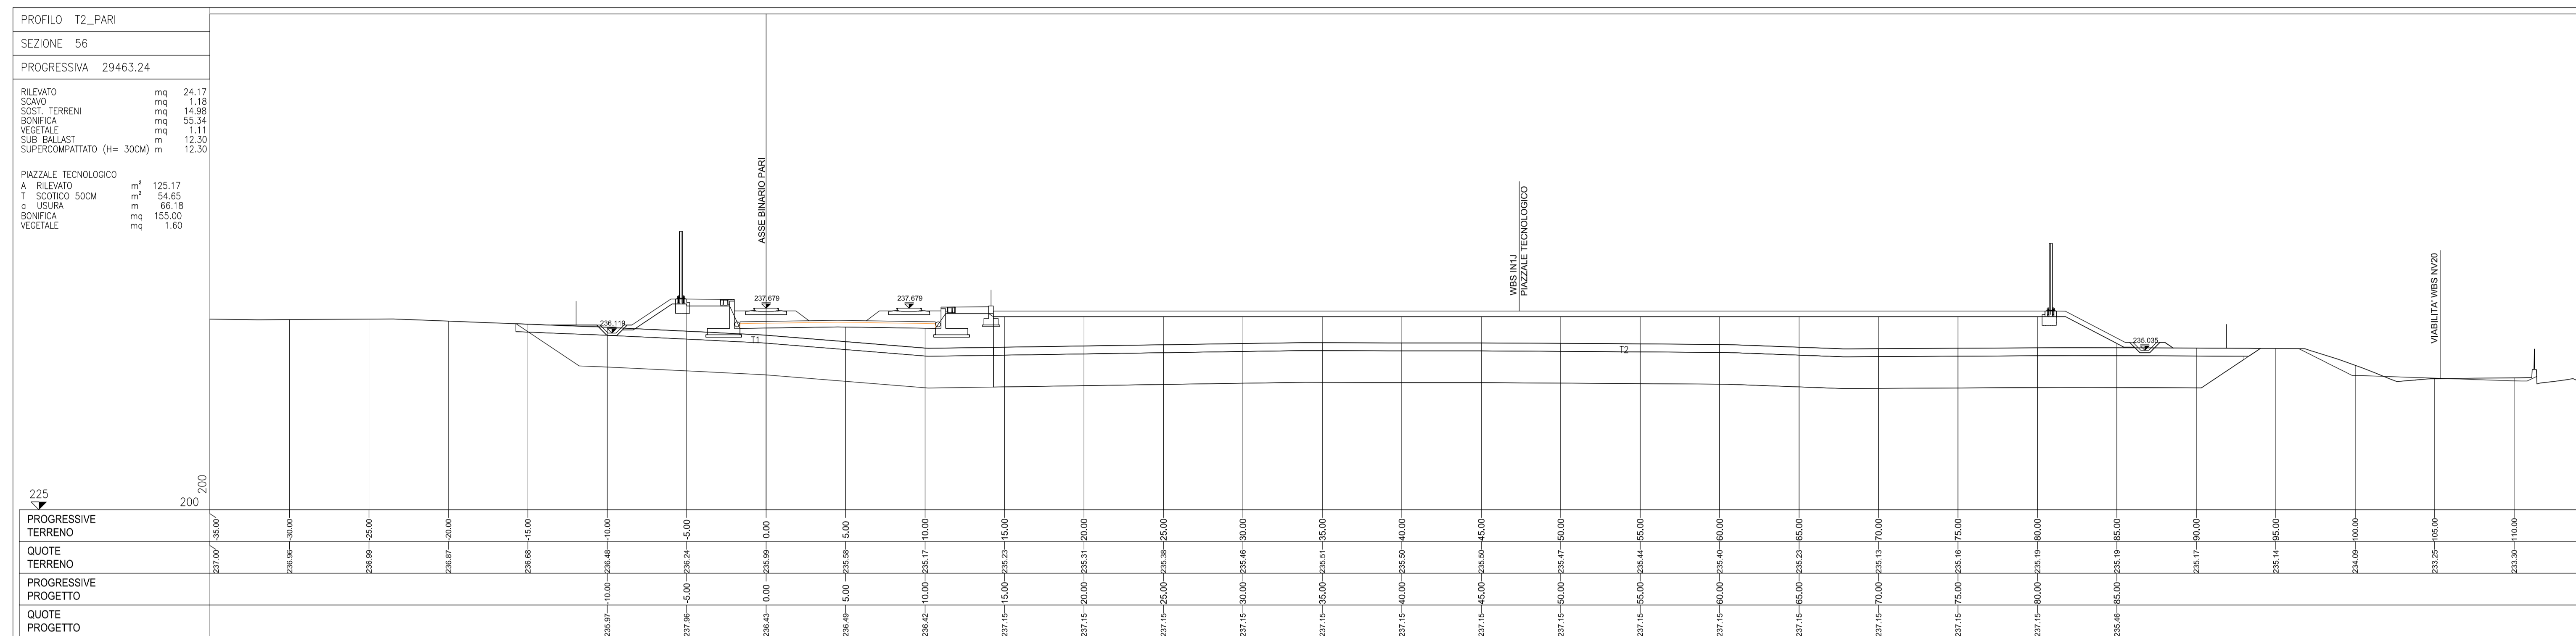

COMMITTENTE: **RFI**
GRUPPO FERROVIE DELLO STATO ITALIANO

ALTA Sorveglianza: **ITALFERR**
GRUPPO FERROVIE DELLO STATO ITALIANO

GENERAL CONTRACTOR: **COCIV**
Gruppo Cimentati Progetti Water

INFRASTRUTTURE FERROVIARIE STRATEGICHE DEFINITE DALLA
 LEGGE OBIETTIVO N.443/01
 TRATTA A.V./A.C. TERZO VALICO DEI GIOVI
 PROGETTO ESECUTIVO

Piazzale Fabbricato Sicurezza Imbocco Serravalle Sud

Sezioni piazzale 2/3

GENERAL CONTRACTOR	DIRETTORE LAVORI	SCALA:					
Cociv Ing. N. Malato		1:200					
COMMESSA	LOTTO	FASE	ENTE	TIPO DOC.	OPERA/DESC/PLN.	PROG.	REV.
IG51	04	E	CV	W9	IN1J0X	002	A

PROGETTAZIONE	Rev.	Descrizione emissione	Redatto	Data	Verificato	Data	Progettista	Data	IL PROGETTISTA
A.00	1	Prima emissione	ARCHANGIO	10/05/2017	COCIV	11/05/2017	A. Malato	12/05/2017	COCIV Gruppo Cimentati Progetti Water