




CARPENTERIA MANUFATTO TIPO P1
scala 1:50

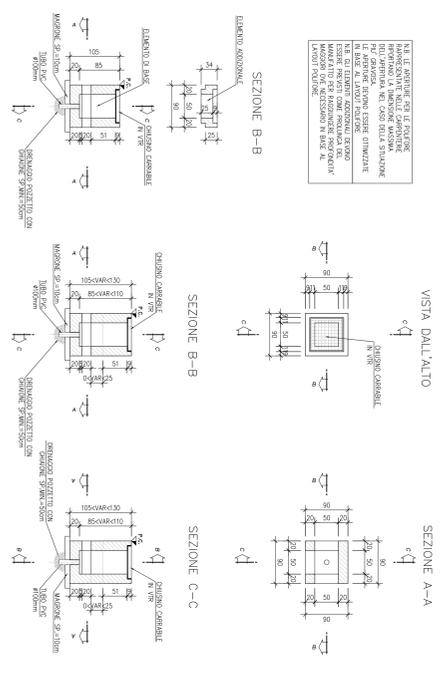


ARMATURA MANUFATTO TIPO P1
scala 1:50

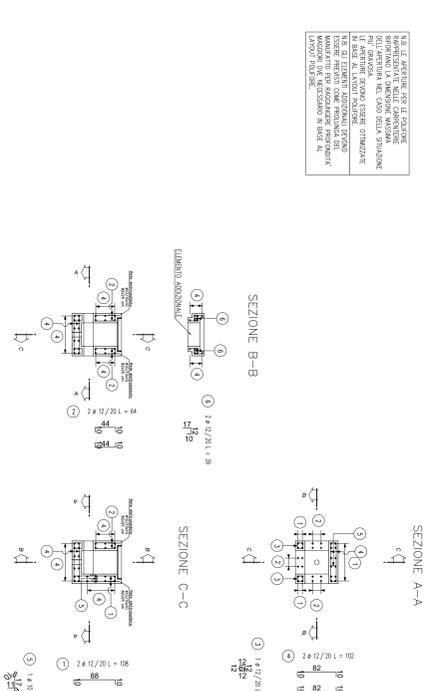


CARPENTERIA MANUFATTO TIPO P2
scala 1:50

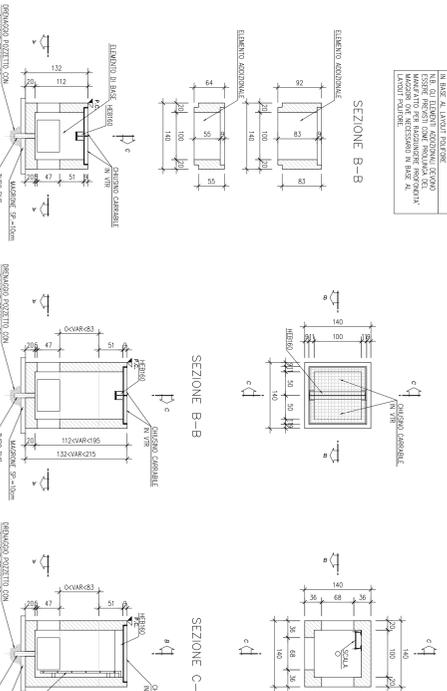

ARMATURA MANUFATTO TIPO P2
scala 1:50

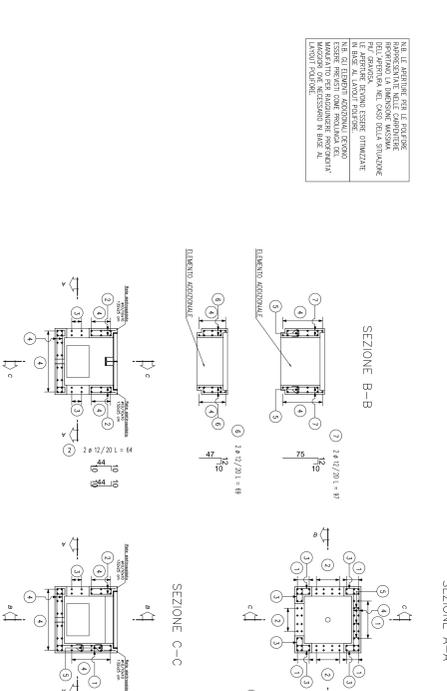

CHIAVE DI LETTURA
PROFONDITA' FOLIORE RISPETTO AL PIANO FINITO DI PROGETTO (Q.P.P.)

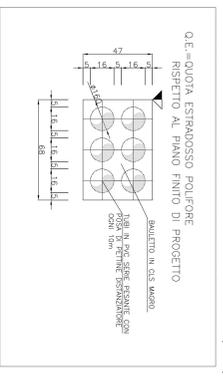

QUANDO I POZZETTI SUPERANO LA PROFONDITA' DI 1,20 m
- PER I POZZETTI:
