PLANIMETRIA

Scala: 1: 100

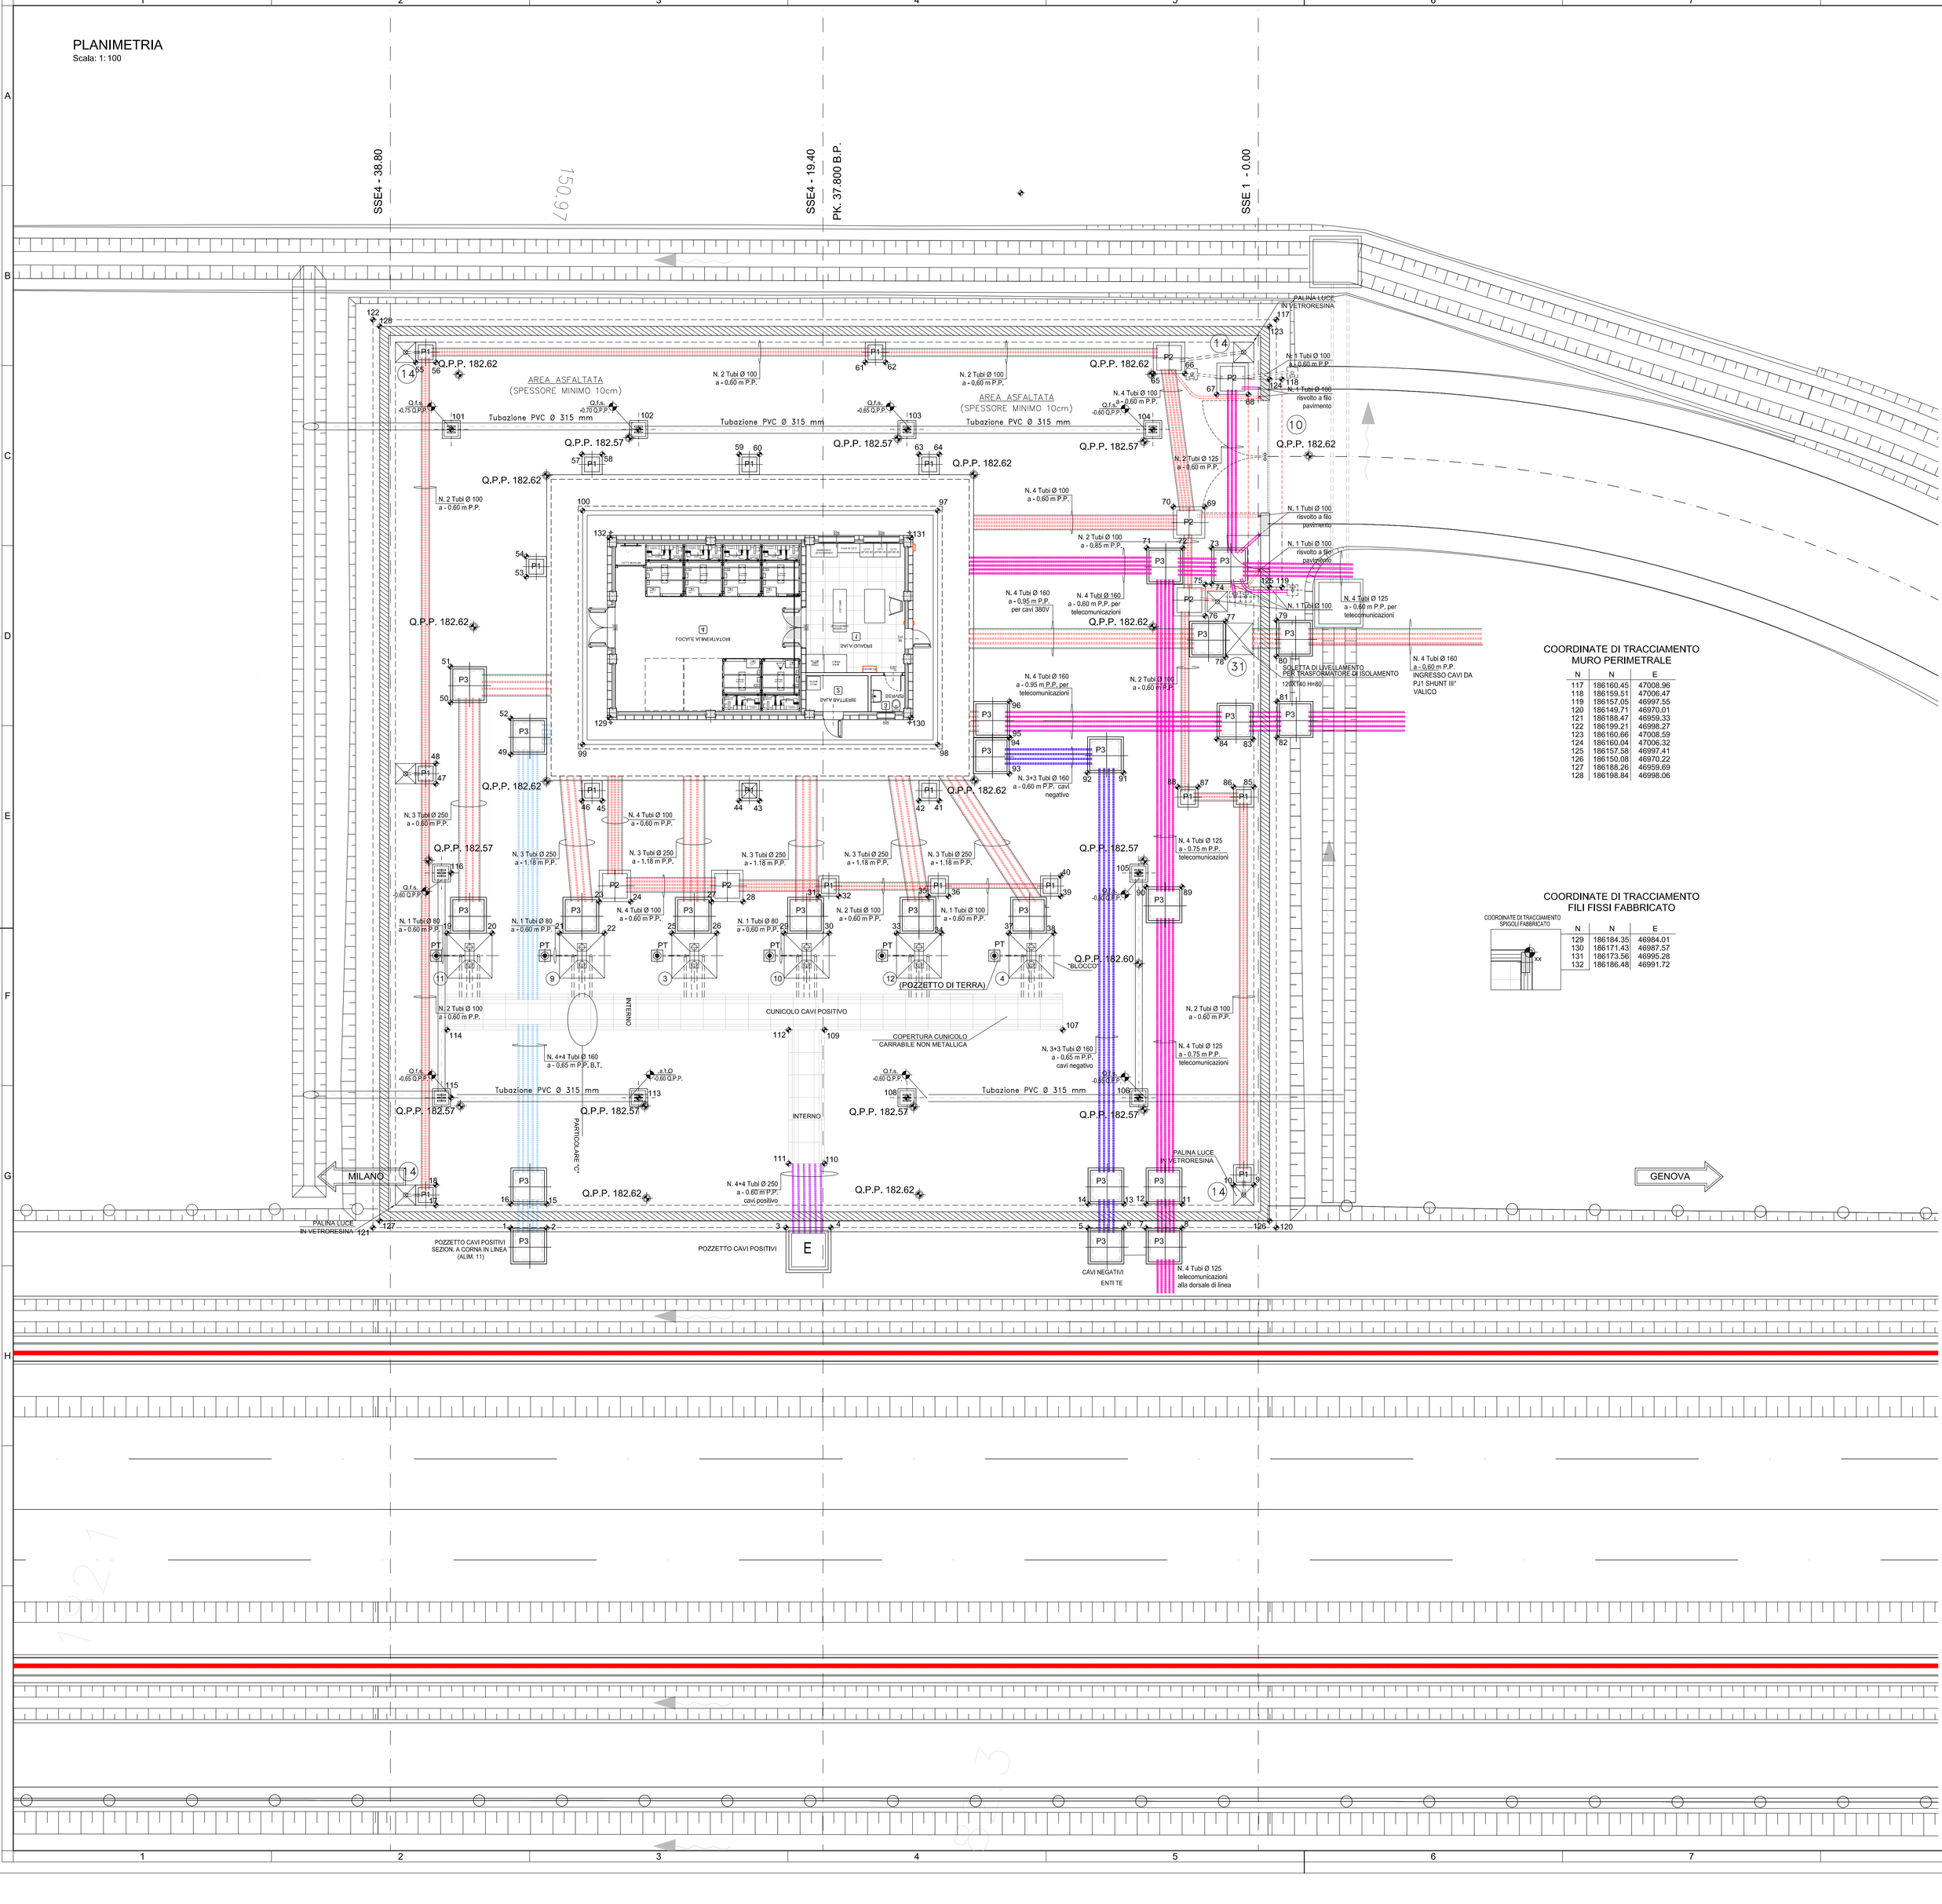

COORDINATE DI TRACCIAMENTO

N	N	E
1	186162.55	46960.93
2	186181.01	46961.36
3	186170.74	46964.21
4	186168.82	46964.74
5	186157.78	46967.76
6	186156.24	46968.19
7	186155.29	46968.45
8	186153.76	46968.87
9	186151.18	46971.58
10	186152.05	46971.34
11	186154.04	46969.92
12	186155.58	46969.49
13	186156.53	46969.23
14	186158.07	46968.81
15	186181.30	46962.40
16	186182.63	46961.98
17	186186.03	46961.03
18	186186.27	46961.90
19	186188.77	46972.83
20	186186.84	46973.36
21	186183.95	46974.16
22	186182.02	46974.69
23	186182.62	46975.99
24	186181.27	46976.36
25	186179.13	46975.49
26	186177.20	46976.02
27	186177.80	46977.32
28	186176.45	46977.69
29	186174.31	46976.82
30	186172.38	46977.35
31	186173.27	46978.82
32	186172.40	46979.06
33	186169.49	46978.15
34	186167.56	46978.68
35	186168.57	46980.11
36	186167.70	46980.35
37	186164.67	46979.48
38	186162.74	46980.01
39	186162.88	46981.68
40	186163.12	46982.55
41	186169.22	46984.34
42	186170.09	46984.10
43	186176.93	46982.21
44	186177.80	46981.97
45	186183.68	46980.35
46	186184.55	46980.11
47	186191.02	46979.11
48	186191.26	46979.98
49	186188.15	46981.26
50	186191.35	46982.77
51	186191.77	46984.30
52	186188.58	46982.80
53	186189.59	46989.06
54	186189.83	46989.93
55	186196.67	46996.95
56	186196.00	46997.18
57	186188.65	46994.97
58	186187.78	46995.21
59	186181.90	46996.83
60	186181.03	46997.07
61	186177.56	47002.27
62	186176.71	47002.50
63	186174.19	46998.96
64	186173.32	46999.20
65	186165.09	47005.19
66	186163.74	47005.56
67	186162.12	47005.05
68	186160.77	47005.42
69	186161.30	47000.08
70	186162.65	46999.71
71	186163.31	46997.63
72	186161.77	46998.05
73	186160.52	46998.41
74	186160.10	46996.87
75	186160.38	46996.76
76	186160.00	46995.41
77	186159.07	46995.42
78	186158.65	46993.88
79	186156.88	46994.06
80	186156.46	46994.52
81	186155.90	46992.59
82	186155.47	46991.05
83	186156.49	46990.69
84	186158.03	46990.27
85	186155.89	46988.65
86	186156.76	46988.41
87	186158.28	46987.99
88	186159.15	46987.75
89	186157.79	46983.51
90	186159.33	46983.09
91	186161.65	46987.72
92	186163.19	46987.29
93	186166.54	46986.33
94	186166.96	46987.86
95	186166.96	46987.88
96	186167.38	46989.42
97	186172.72	46996.76
98	186169.96	46996.73
99	186185.19	46982.53
100	186187.95	46982.56
101	186194.55	46994.49
102	186186.51	46996.71
103	186175.00	46999.88
104	186164.45	47002.79
105	186159.81	46983.60
106	186157.15	46973.96
107	186161.21	46975.97
108	186167.09	46971.22
109	186171.43	46973.15
110	186169.85	46967.42
111	186171.39	46966.99
112	186172.97	46972.73
113	186178.60	46968.04
114	186187.62	46968.69
115	186186.64	46965.82
116	186189.30	46975.46

COORDINATE DI TRACCIAMENTO MURO PERIMETRALE

N	N	E
117	186160.45	47008.96
118	186159.51	47006.47
119	186157.05	46997.55
120	186149.71	46970.01
121	186188.47	46959.33
122	186199.21	46998.27
123	186160.66	47008.59
124	186160.04	47006.32
125	186157.58	46997.41
126	186150.08	46970.22
127	186188.26	46959.69
128	186198.84	46998.06

COORDINATE DI TRACCIAMENTO FILI FISSI FABBRICATO

COORDINATE DI TRACCIAMENTO SPIGOLI FABBRICATO

N	N	E
129	186184.35	46984.01
130	186171.43	46987.57
131	186173.56	46995.28
132	186186.48	46991.72

QUADRO D'INSIEME

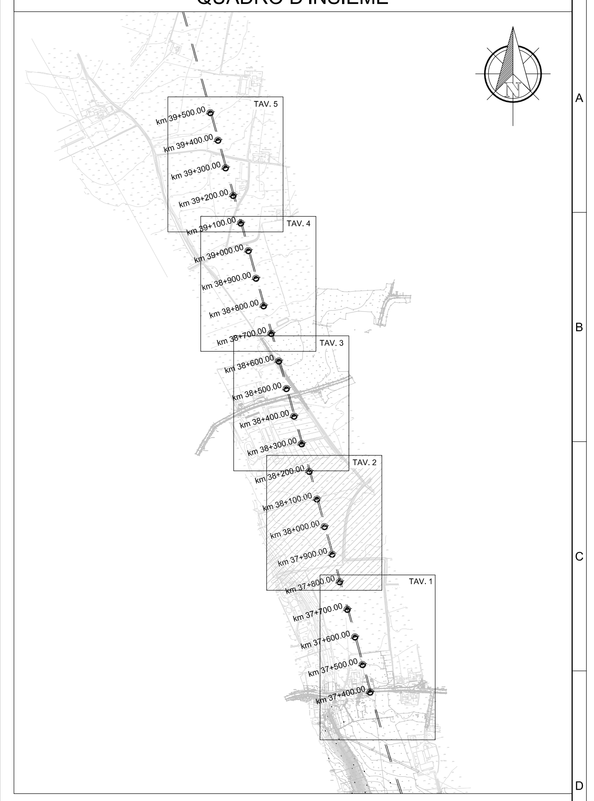

LEGENDA

- km 40+000 — CHILOMETRICA
- GENOVA — DIREZIONI
- DIREZIONE NORD GEOGRAFICO
- ETTOMETRICA
- TRINCEA
- RILEVATO
- BARRIERA DI SICUREZZA TIPO N2
- BARRIERA ANTIRUMORE
- FOSSO DI GUARDIA
- RECINZIONE FERROVIARIA

LEGENDA APPARECCHI

10	CANCELLO PER PASSO CARRAIO
14	FONDAZIONE PALO LUCE IN VETRORESINA (h=9m)
31	FONDAZIONE TRASFORMATORE DI ISOLAMENTO

TIPOLOGICI DI RIFERIMENTO SATURNO A301_00_D_CV_3D_SE0000_K02_E_001

LEGENDA PREDISPOSIZIONI TVC (NON DI FORNITURA SE)

- BASAMENTO PALINA BADGE / BOX ALIMENTATORE

COMMITTENTE: RFI RETE FERROVIARIA ITALIANA — GRUPPO FERROVIE DELLO STATO ITALIANE

ALTA SORVEGLIANZA: ITALFERR — GRUPPO FERROVIE DELLO STATO ITALIANE

GENERAL CONTRACTOR: Consorzio Cociv — Collegamenti Integrati Veloci

INFRASTRUTTURE FERROVIARIE STRATEGICHE DEFINITE DALLA LEGGE OBIETTIVO N.443/01

TRATTA A.V./A.C. TERZO VALICO DEI GIOVI
PROGETTO ESECUTIVO

Piazzale - Fabbricato - Cabina TE Serravalle
Piazzola cabina TE Serravalle a pk 37+800

Planimetria progetto

GENERAL CONTRACTOR	DIRETTORE LAVORI	SCALA:
Consorzio Cociv, Ing. N. Maestro		1:100

COMMESSA	LOTTO	FASE	ENTE	TIPO DOC.	OPERA/DISCIPLINA	PROGR.	REV.
I G 5 1	0 4	E	C V	P A	I N 1 N 0 X	0 0 1	A

PROGETTAZIONE

Rev.	Descrizione emissione	Redatto	Data	Verificato	Data	Progettista Integratore	Data	IL PROGETTISTA
A.00	Prima emissione	ARCHINGEO	10/05/2017	COCIV	11/05/2017	A. Mancarella	12/05/2017	Dott. Ing. Andrea Mancarella Ordine degli Ingegneri Prov. TO n. 6271 E

n. Elab. — Nome File: IG5104-E-CV-PN-IN0X-0001-A00 — CUP: F81H92000000008

Scala di plot: 1: 1