PLANIMETRIA
Scala: 1:100

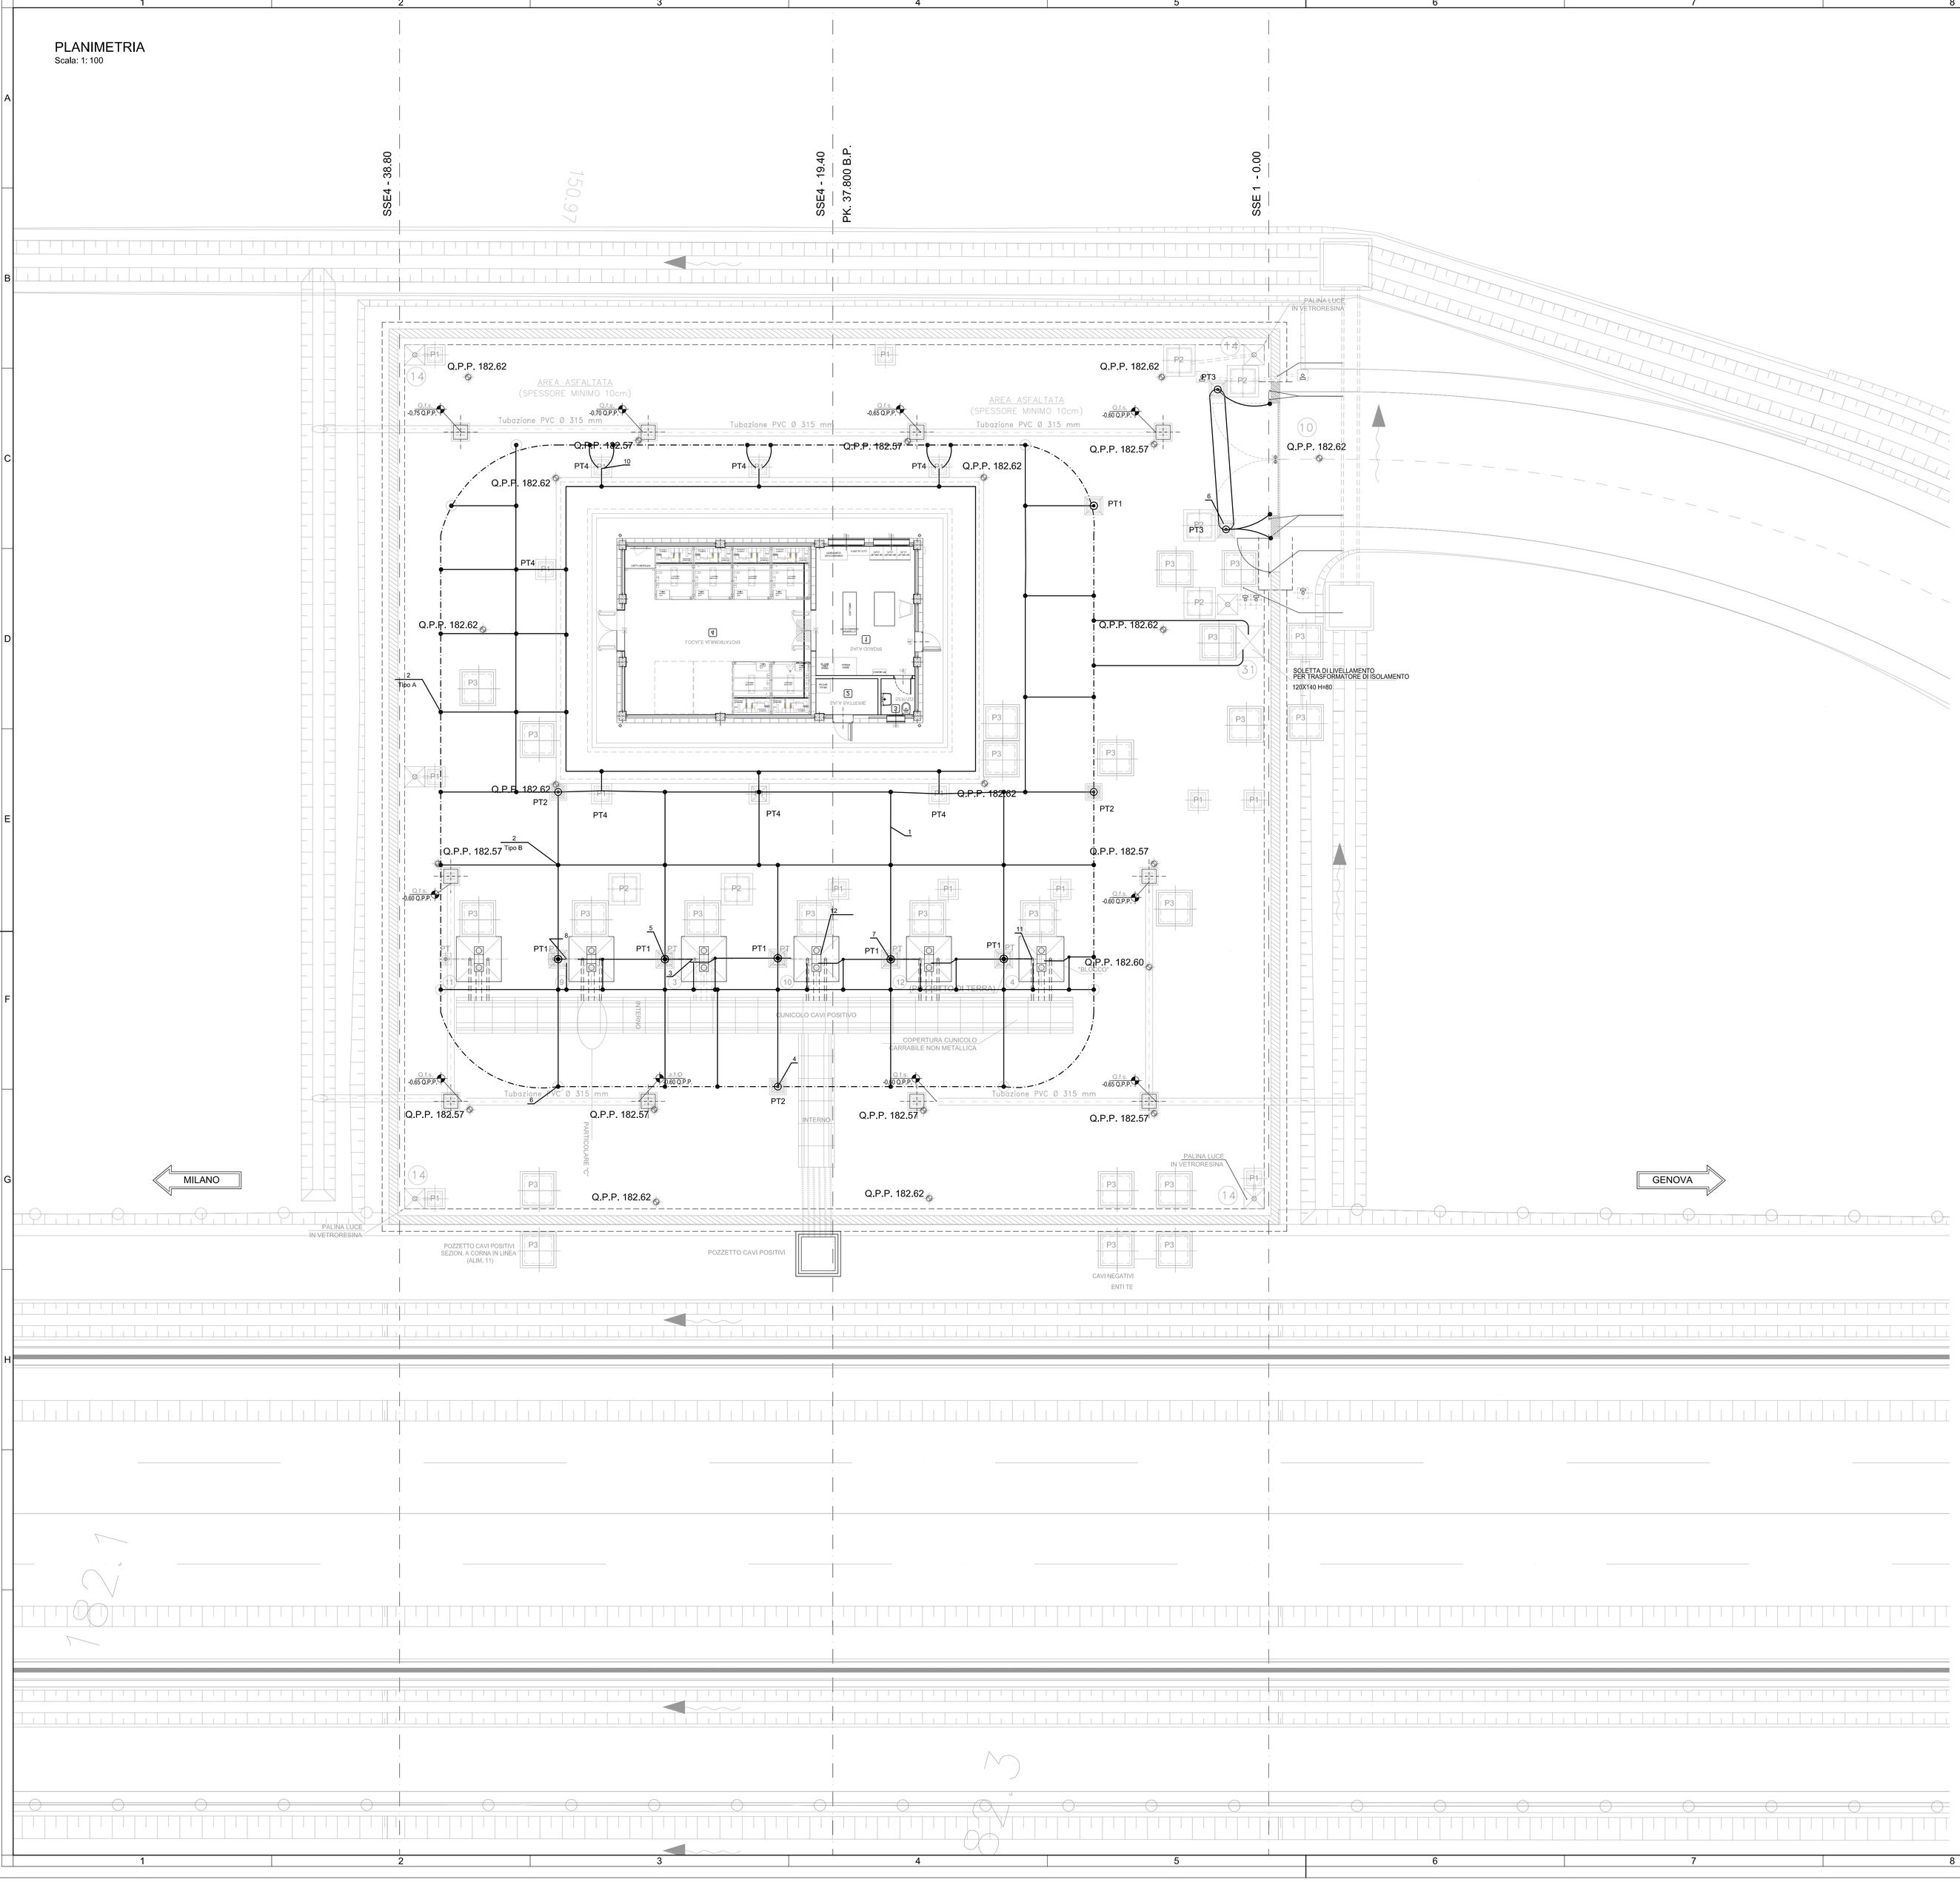

DISTINTA MATERIALI PIAZZALE

POSIZ.	SIMBOLO	QUANTITA'	DESCRIZIONE
1		ml. 500	CORDA DI RAME NUDA PER MAGLIA INTERRATA E STACCHI cu 120mmq
2		n. 100	MORSETTO A COMPRESSIONE IN RAME TIPO "CRIMPIT" DA C150-C120 (Tipo A e Tipo B)
3		n. 100	CAPOCORDA A COMPRESSIONE 2 A24-M12
4	PT2	n. 3	PUNTAZZA ISPEZIONABILE IN ACCIAIO ZINCATO A CALDO Ø0,050m, LUNGHEZZA 6,00m (4x1.50) INSTALLATA IN POZZETTO DI CEMENTO. (0,50x0,50x h0.50m)
5	PT1	n. 6	PUNTAZZA ISPEZIONABILE IN ACCIAIO ZINCATO A CALDO Ø0,050m, LUNGHEZZA 3,00m (2x1.50) INSTALLATA IN POZZETTO DI CEMENTO. (0,50x0,50x h0.50m)
6	PT3	n. 3	PUNTAZZA ISPEZIONABILE IN ACCIAIO ZINCATO A CALDO Ø0,050m, LUNGHEZZA 1,50m (1x1.50) INSTALLATA IN POZZETTO DI CEMENTO. (0,50x0,50x h0.50m)
		n. 7	PUNTAZZA DI LUNGHEZZA 1.50m (1x1.50)
7		n. 15	CAPPELLOTTO DI BATTUTA DISPERSORE O BATTIPALO
8		n. 20	MORSETTO BIFILARE PER MESSA A TERRA PALI A CORNA
9		n. 30	MORSETTO PER CONNESSIONE DAL DISPERSORE ALLA CORDA DI RAME
10	PT4	n. 7	POZZETTO ISPEZIONABILE DI SEZIONAMENTO CON PIATTO IN RAME 80xSp.6
11		ml. 60	CAVO GIALLO/VERDE
12		ml. 60	TUBO Ø40 PROTETTIVO TRASPARENTE PER CORDA DI RAME (COLLEGAMENTO SCARICATORE)

NOTE

- PER I COLLEGAMENTI DI MESSA A TERRA SIA DEL PALO CHE DEGLI SCARICATORI SONO DA PREVEDERE N°3 TUBI Ø50 PER OGNI BLOCCO DI FONDAZIONE DEI SEZIONATORI
  - CORDA DI RAME NUDA DA 120mmq (19 fili Ø2,8) INTERRATA A 1,20m DAL PIANO DI CALPESTIO: ANELLO PERIMETRALE.
  - CORDA DI RAME NUDA DA 120mmq (19 fili Ø2,8) INTERRATA A 0,80m DAL PIANO DI CALPESTIO: ANELLO INTERNO E MAGLIATURA INTERNA.
- IL RAGGIO DI CURVATURA DEL CONDUTTORE PERIMETRALE DELLE MAGLIE, NEGLI ANGOLI SARA' UGUALE AL LATO DELLE MAGLIE STESSE.
- I COLLEGAMENTI ALLA MAGLIA DELL'ENTE DA COLLEGARE A TERRA DEVONO ESSERE REALIZZATI A LATI DIVERSI DELLA MAGLIA.
- I MONTANTI E I BATTENTI DEI CANCELLI DEVONO AVERE LA PREDISPOSIZIONE PER IL COLLEGAMENTO ALLA RETE DI TERRA.
- LE PLUVIALI, SE IN METALLO, DEVONO ESSERE MESSE A TERRA E FISSATE A PARETE CON TASSELLI ISOLATI AVENDO CURA DI NON INTERFERIRE CON I FERRI DI ARMATURA

LEGENDA APPARECCHI

10	CANCELLO PER PASSO CARRAIO
14	FONDAZIONE PALO LUCE IN VETRORESINA (h=9m)
31	FONDAZIONE TRASFORMATORE DI ISOLAMENTO

TIPOLOGICI DI RIFERIMENTO SATURNO A301_00_D_CV_3D_SE0000_K02_E_001

LEGENDA PREDISPOSIZIONI TVC (NON DI FORNITURA SE)

BASAMENTO PALINA BADGE / BOX ALIMENTATORE

COMMITTENTE:

RFI RETE FERROVIARIA ITALIANA
GRUPPO FERROVIE DELLO STATO ITALIANE

ALTA SORVEGLIANZA:

ITALFERR
GRUPPO FERROVIE DELLO STATO ITALIANE

GENERAL CONTRACTOR:

Consorzio Collegamenti Integrati Veloci

INFRASTRUTTURE FERROVIARIE STRATEGICHE DEFINITE DALLA LEGGE OBIETTIVO N.443/01

TRATTA A.V./A.C. TERZO VALICO DEI GIOVI
PROGETTO ESECUTIVO

Piazzale - Fabbricato - Cabina TE Serravalle
Piazzola cabina TE Serravalle a pk 37+800

Planimetria rete di terra

GENERAL CONTRACTOR	DIRETTORE LAVORI	SCALA:
Consorzio Cociv, Ing. M. Mosino		1:100

COMMESSA	LOTTO	FASE	ENTE	TIPO DOC.	OPERA/DISCIPLINA	PROGR.	REV.
IG51	04	E	CV	PA	IN1N0X	002	A

PROGETTAZIONE

Rev.	Descrizione emissione	Redatto	Data	Verificato	Data	Progettista Integratore	Data	IL PROGETTISTA
A.00	Prima emissione	ARCHINGEO	10/05/2017	COCIV	11/05/2017	A. Mancarella	12/05/2017	Consorzio Cociv Dott. Ing. M. Mosino Ordine Ingegneri Prov. TO n. 6271 R

n. Elab.	Nome File: IG5104-E-CV-PIN0X19-E0-002-A00 CUP: F81H92000000008

Scala di plot: 1: 1