
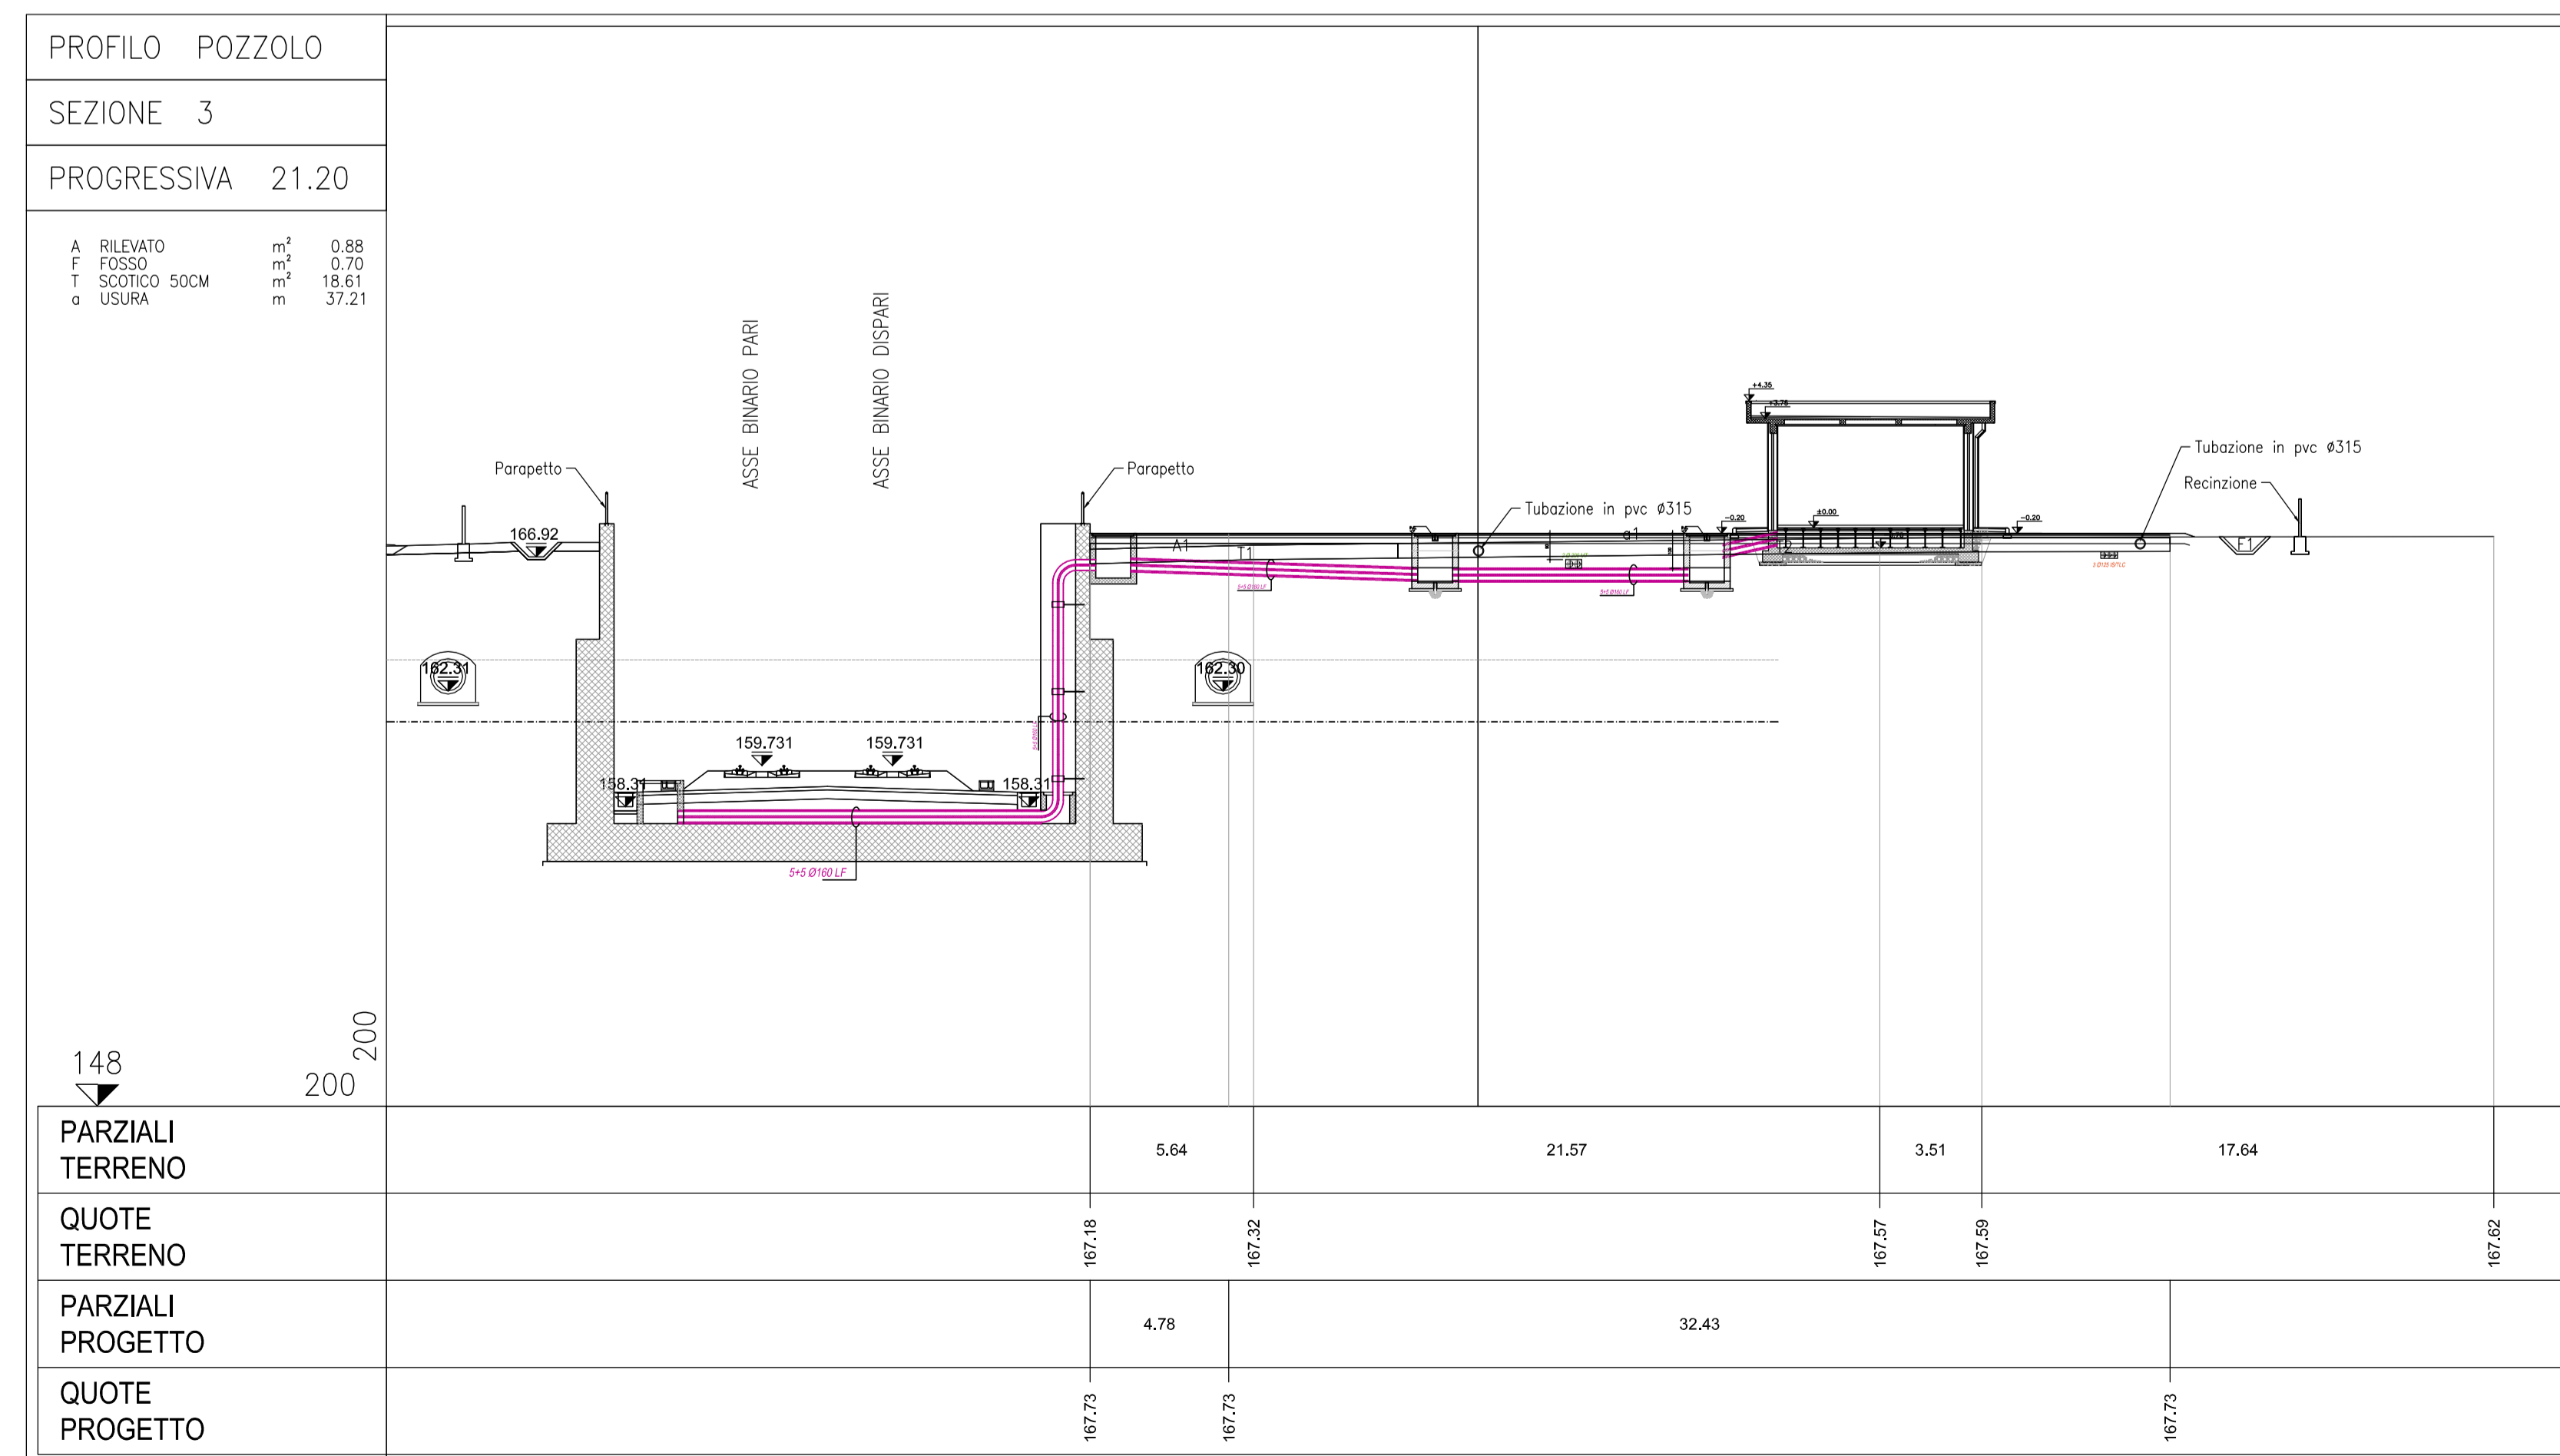
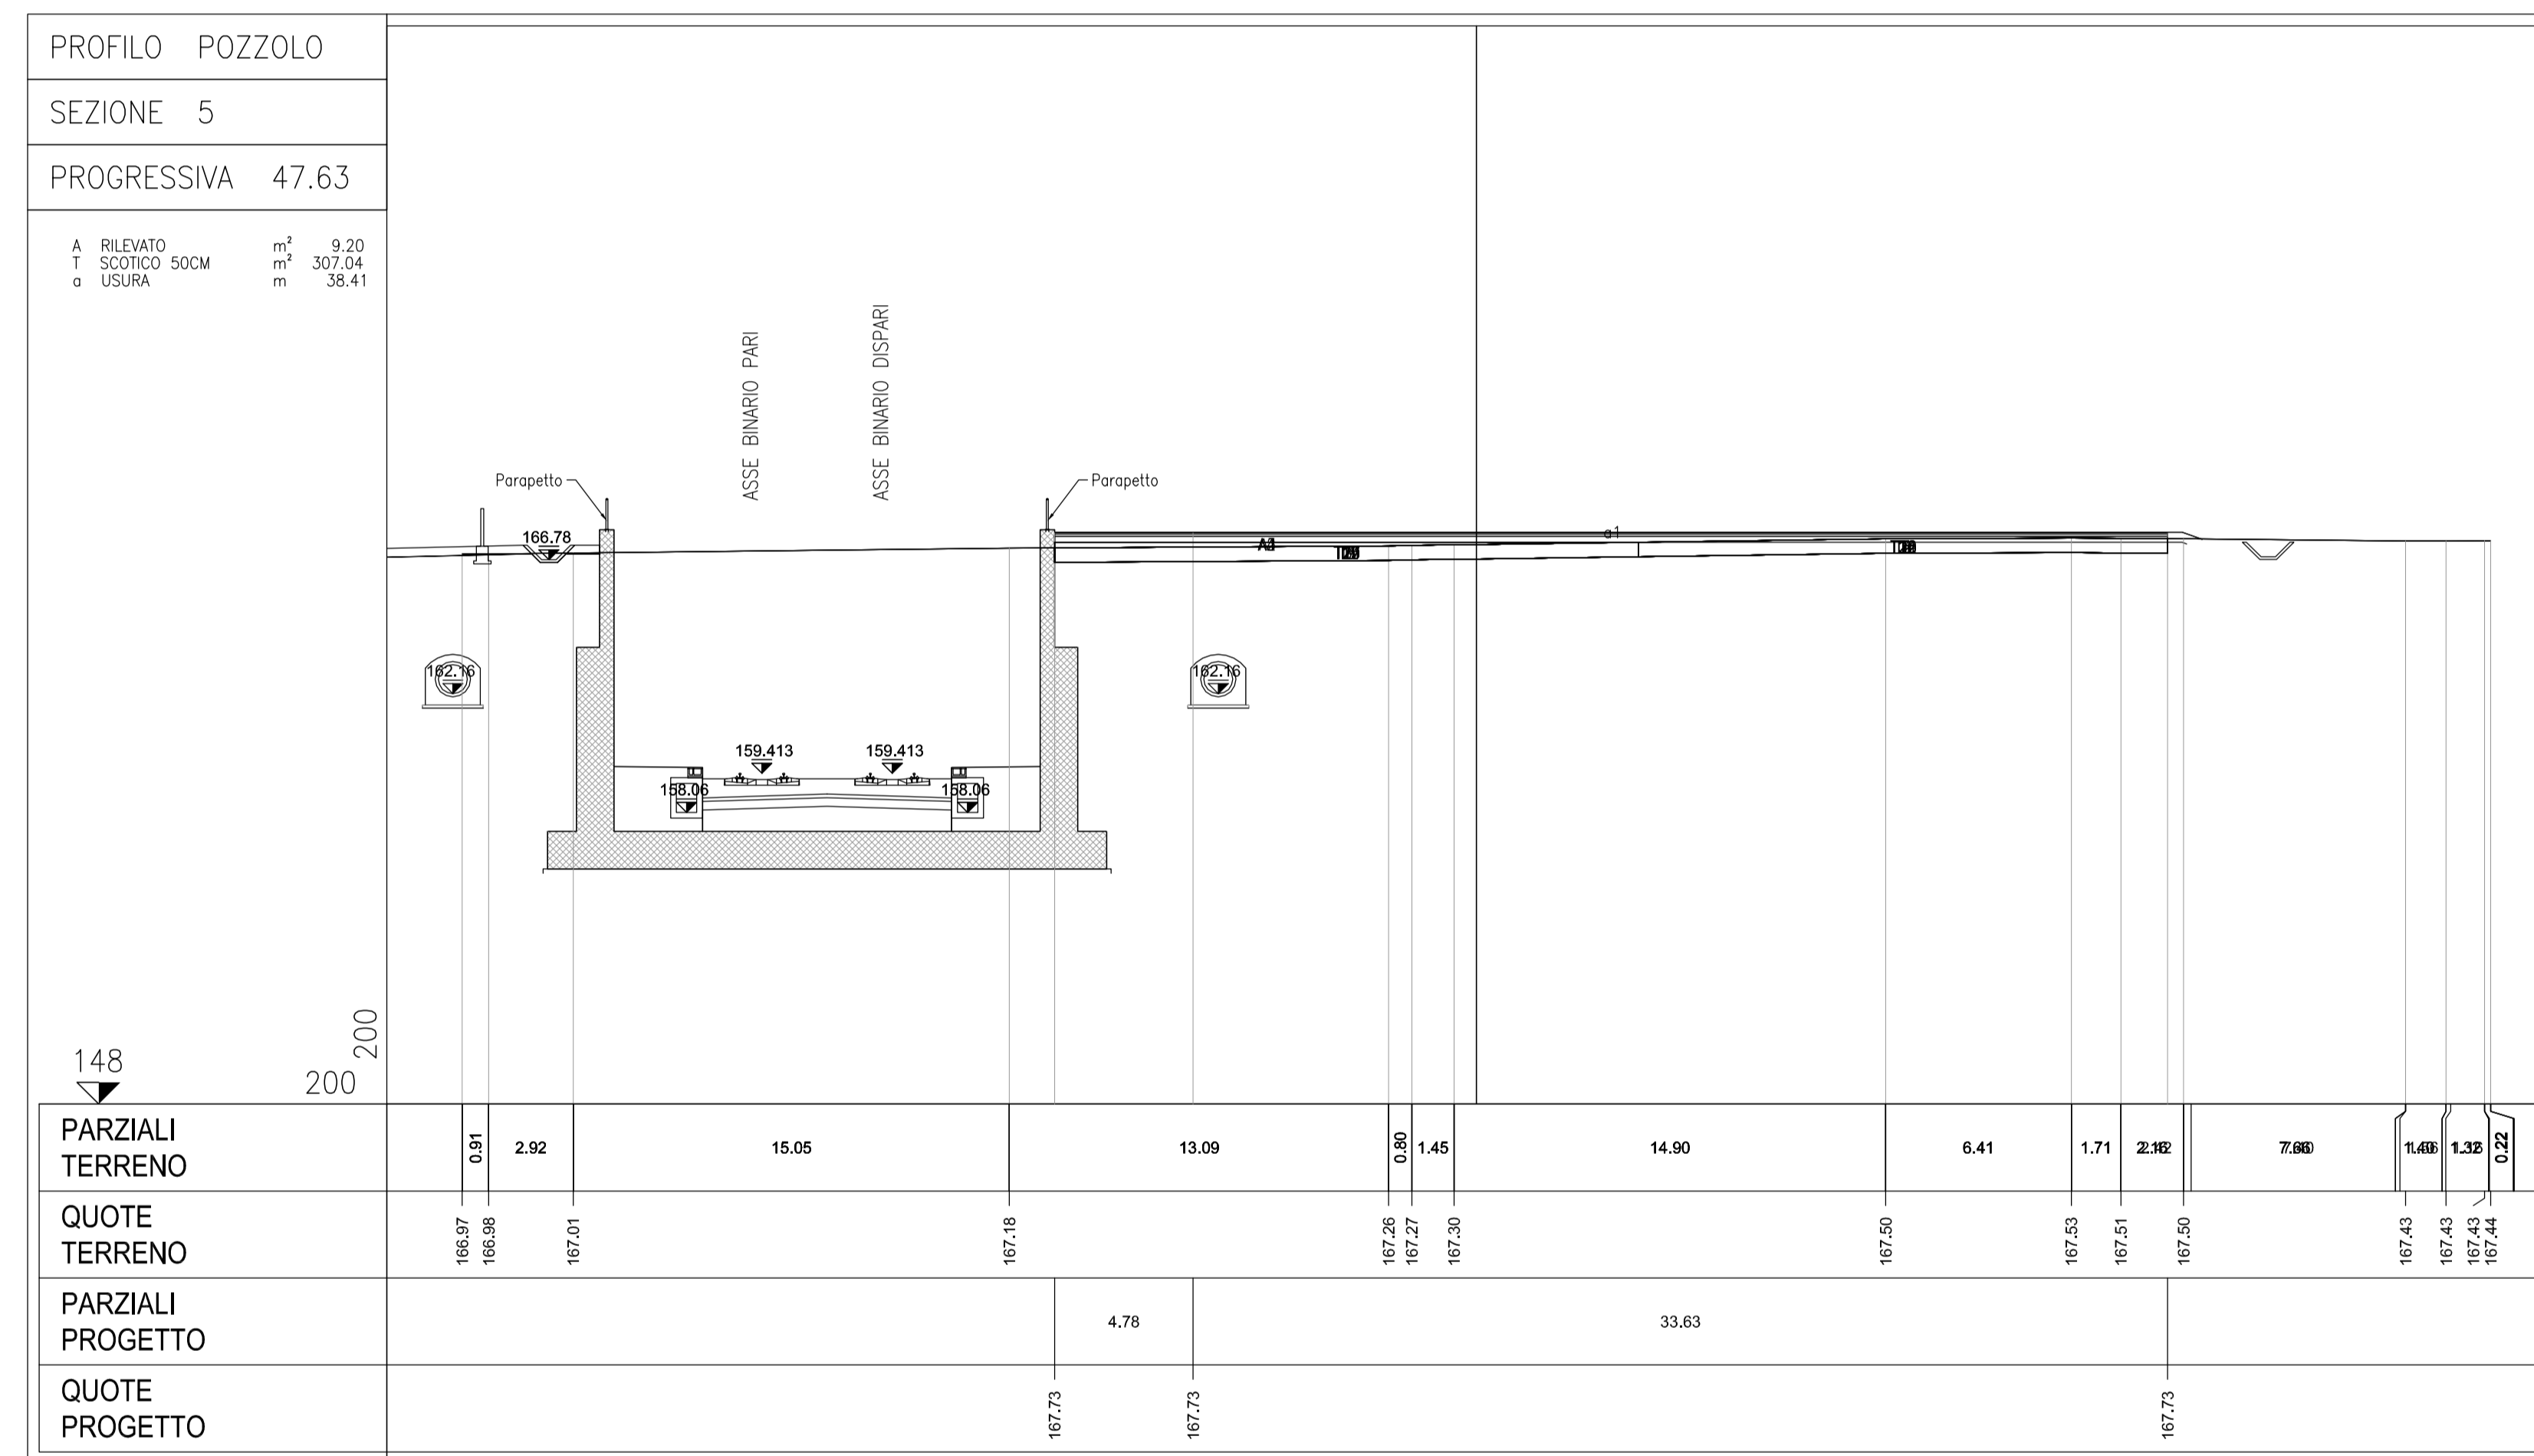
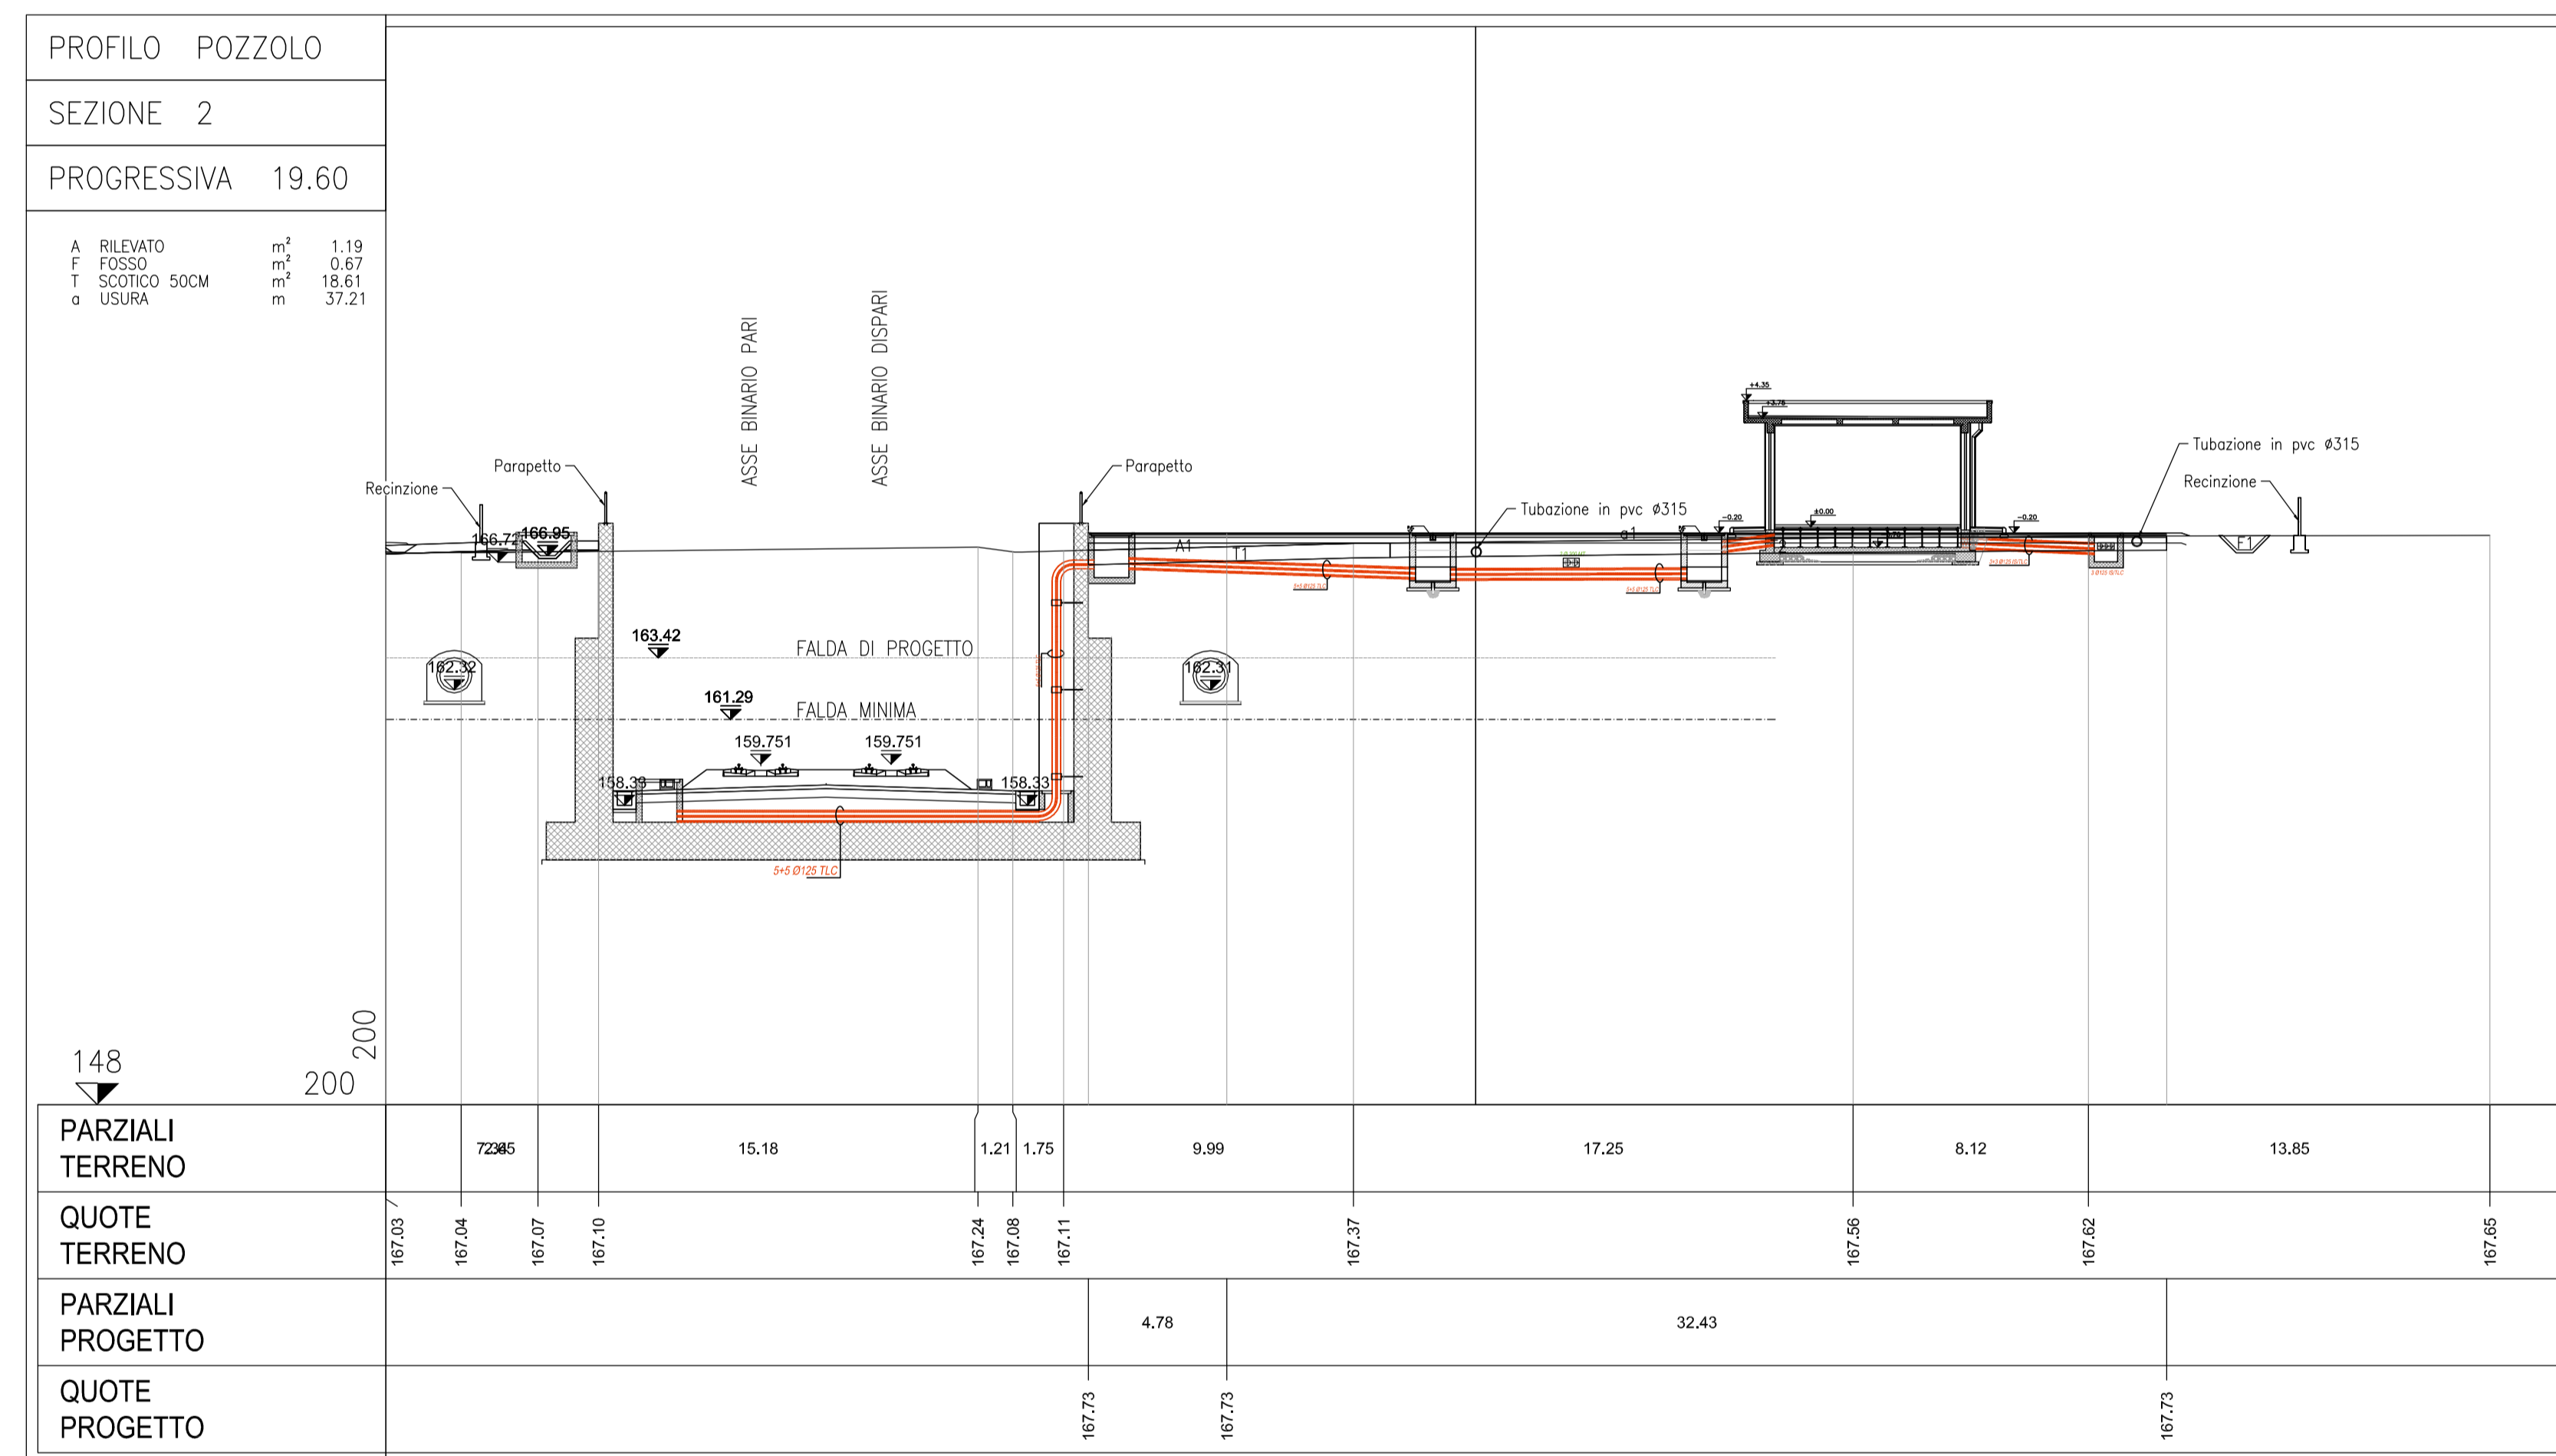
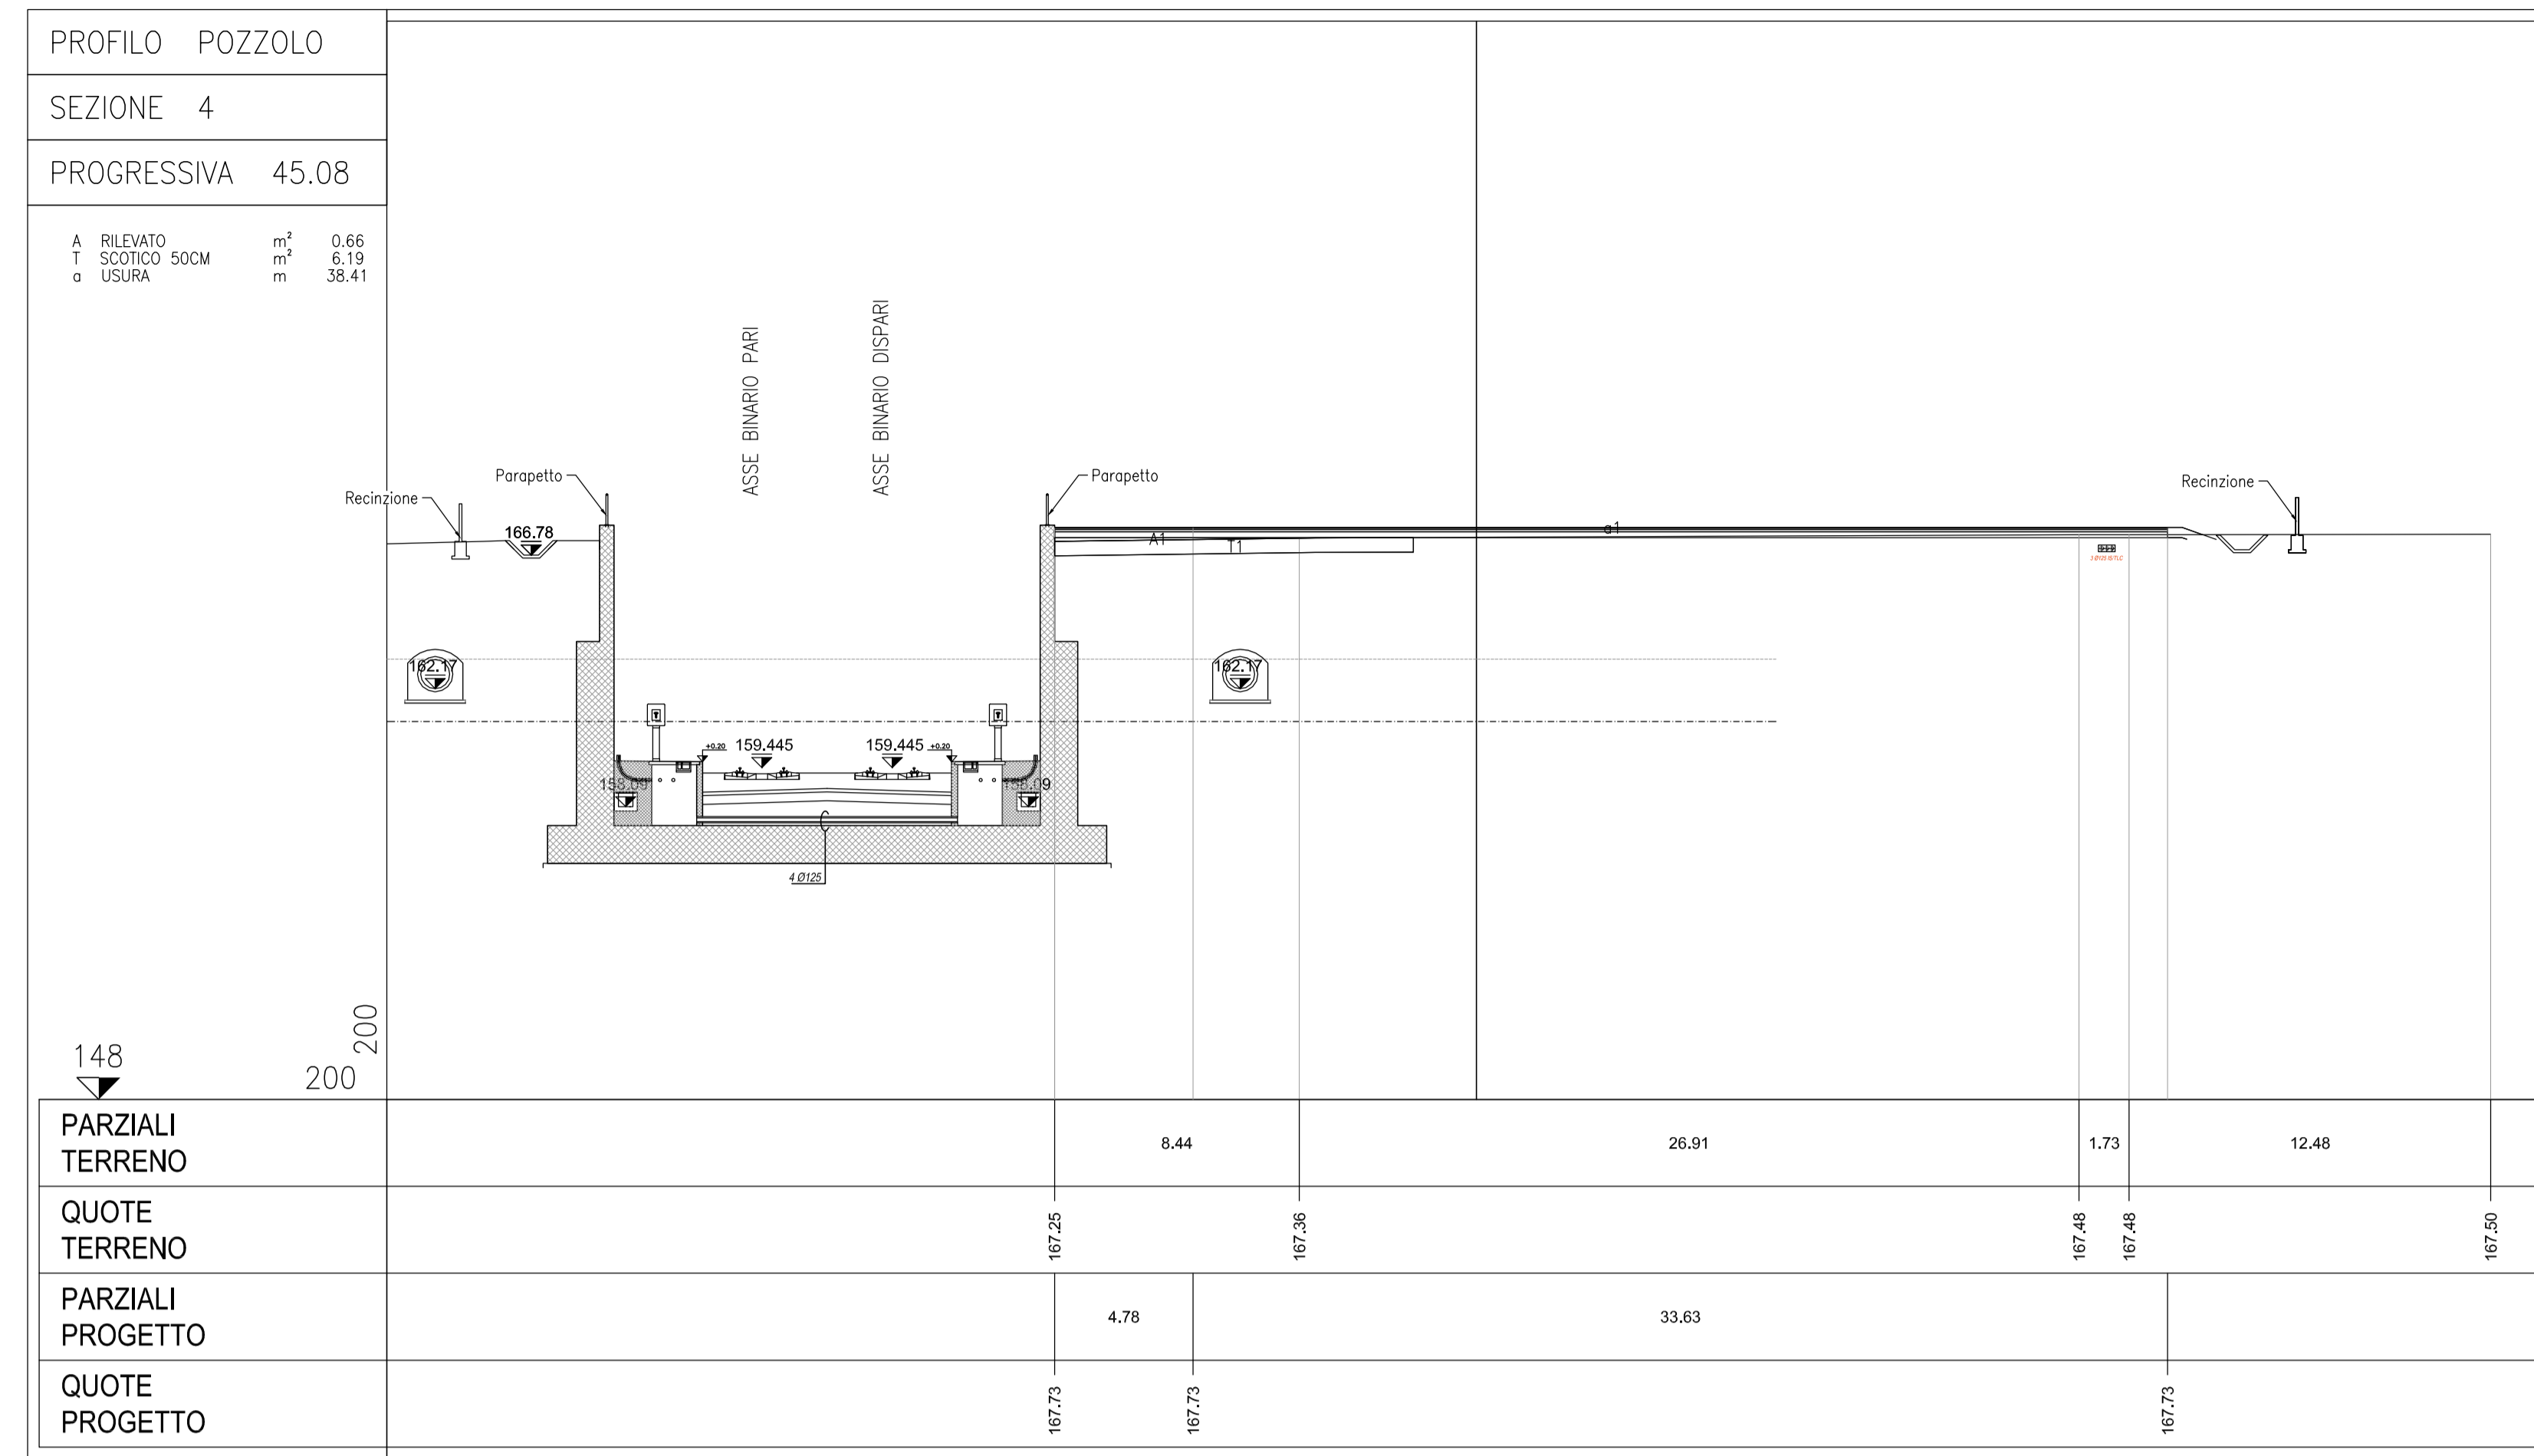


SEZIONI PIAZZALE SCALA 1:200

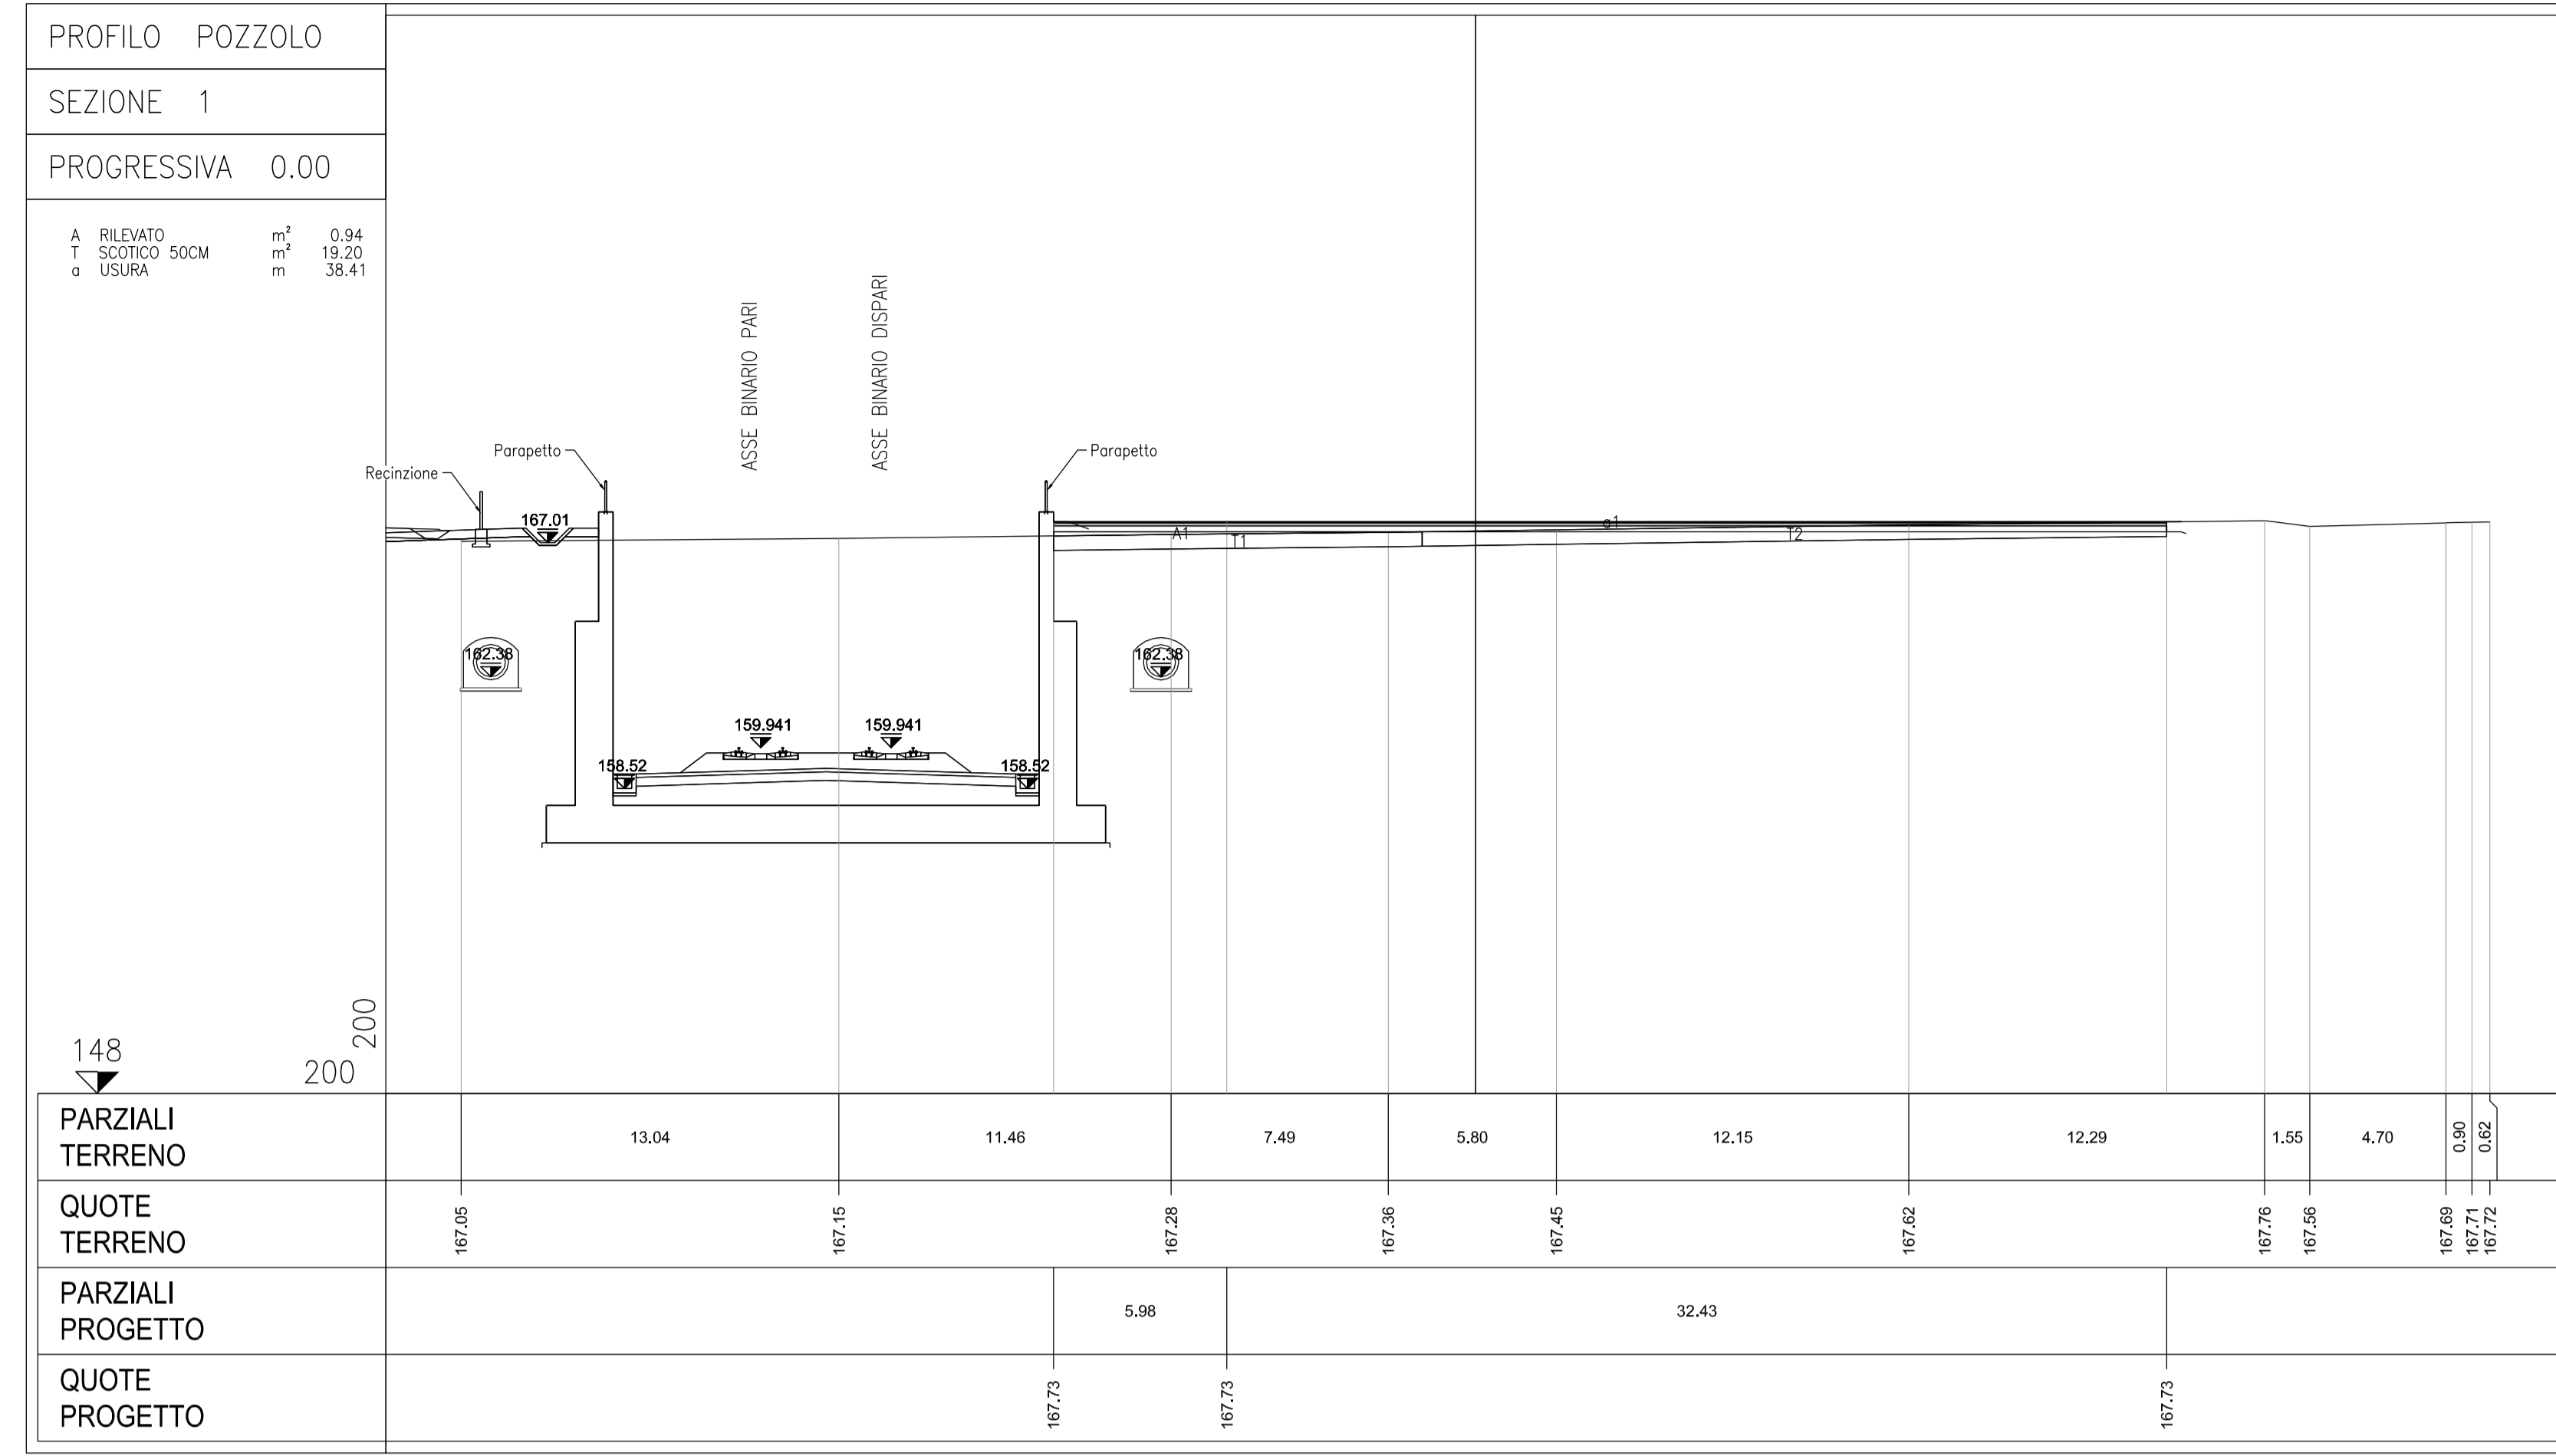

COMMITTENTE:  **RFI**  
 RETE FERROVIARIA ITALIANA  
 GRUPPO FERROVIE DELLO STATO ITALIANE

ALTA Sorveglianza:  **ITALFERR**  
 GRUPPO FERROVIE DELLO STATO ITALIANE

GENERAL CONTRACTOR:  **COCV**  
 Costruzioni Civili e Impianti

INFRASTRUTTURE FERROVIARIE STRATEGICHE DEFINITE DALLA LEGGE OGGETTIVO N.443/01  
 TRATTA A.V.A.C. TERZO VALICO DEI GIOVI  
 PROGETTO ESECUTIVO

Piazzale Sicurezza Imbocco Sud Galleria Pozzolo a pk 40+750

Sezioni piazzale

GENERAL CONTRACTOR <b>COCV</b> Ing. N. Mezzo	DIRETTORE LAVORI	SCALA: 1:200						
COMMESSA <b>IG51</b>	LOTTO <b>04</b>	FASE <b>E</b>						
ENTRATA <b>CV</b>	TIPO DOC. <b>W9</b>	OPERAZIONE <b>INISOX</b>						
PROGETTAZIONE	PROG. <b>001</b>	REV. <b>A</b>						
Rev.	Descrizione emissione	Redatto	Data	Verificato	Data	Progettista	Data	IL PROGETTISTA
A.00	Prima emissione	ARCHENGO	10/05/2017	COCV	11/05/2017	A. Mancarella	12/05/2017	

Nome File: I31-04-CV-4RFN150001-03  
 CUP: F81H2000000008