


AREA SEZIONE UTILE
FOSSO DI GUARDIA = 0.50 mq
1.00 0.50 0.50 1.00
Piazzale

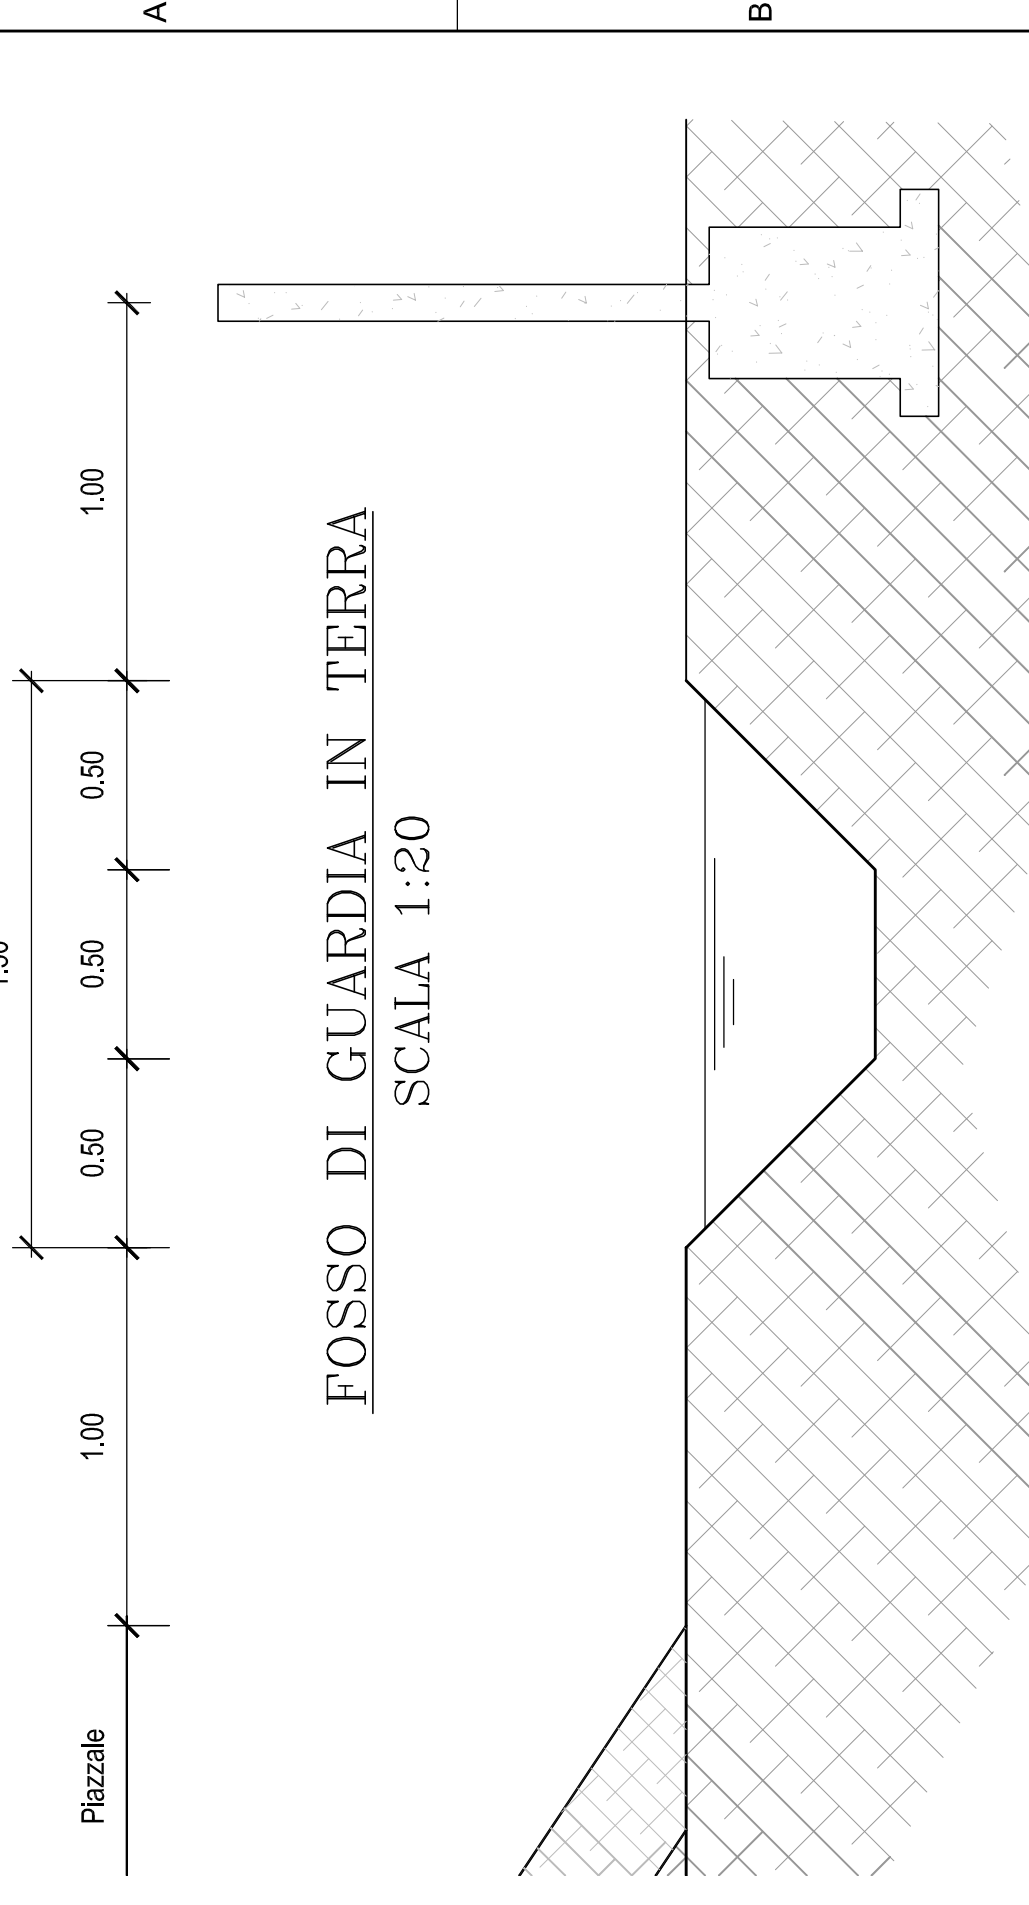


FOSSO DI GUARDIA IN TERRA
SCALA 1:20



PARTICOLARE PAVIMENTAZIONE IN CONGLOMERATO BITUMINOSO

PARTICOLARE PAVIMENTAZIONE

STRATO DI USURA (SARMENTO (BIMET))
STRATO DI BASE
FONDAZIONE (vedi dettaglio in nota)

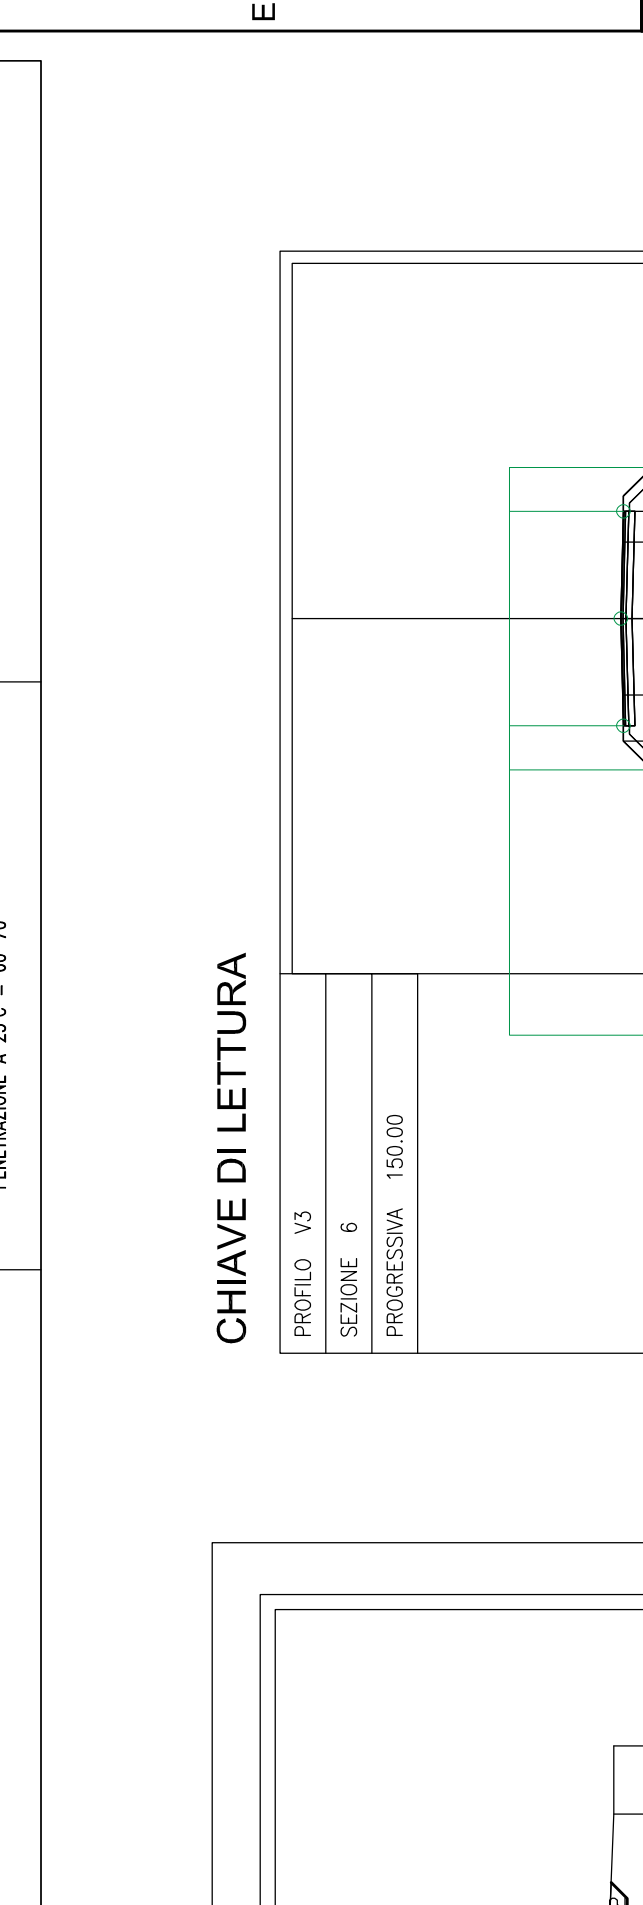










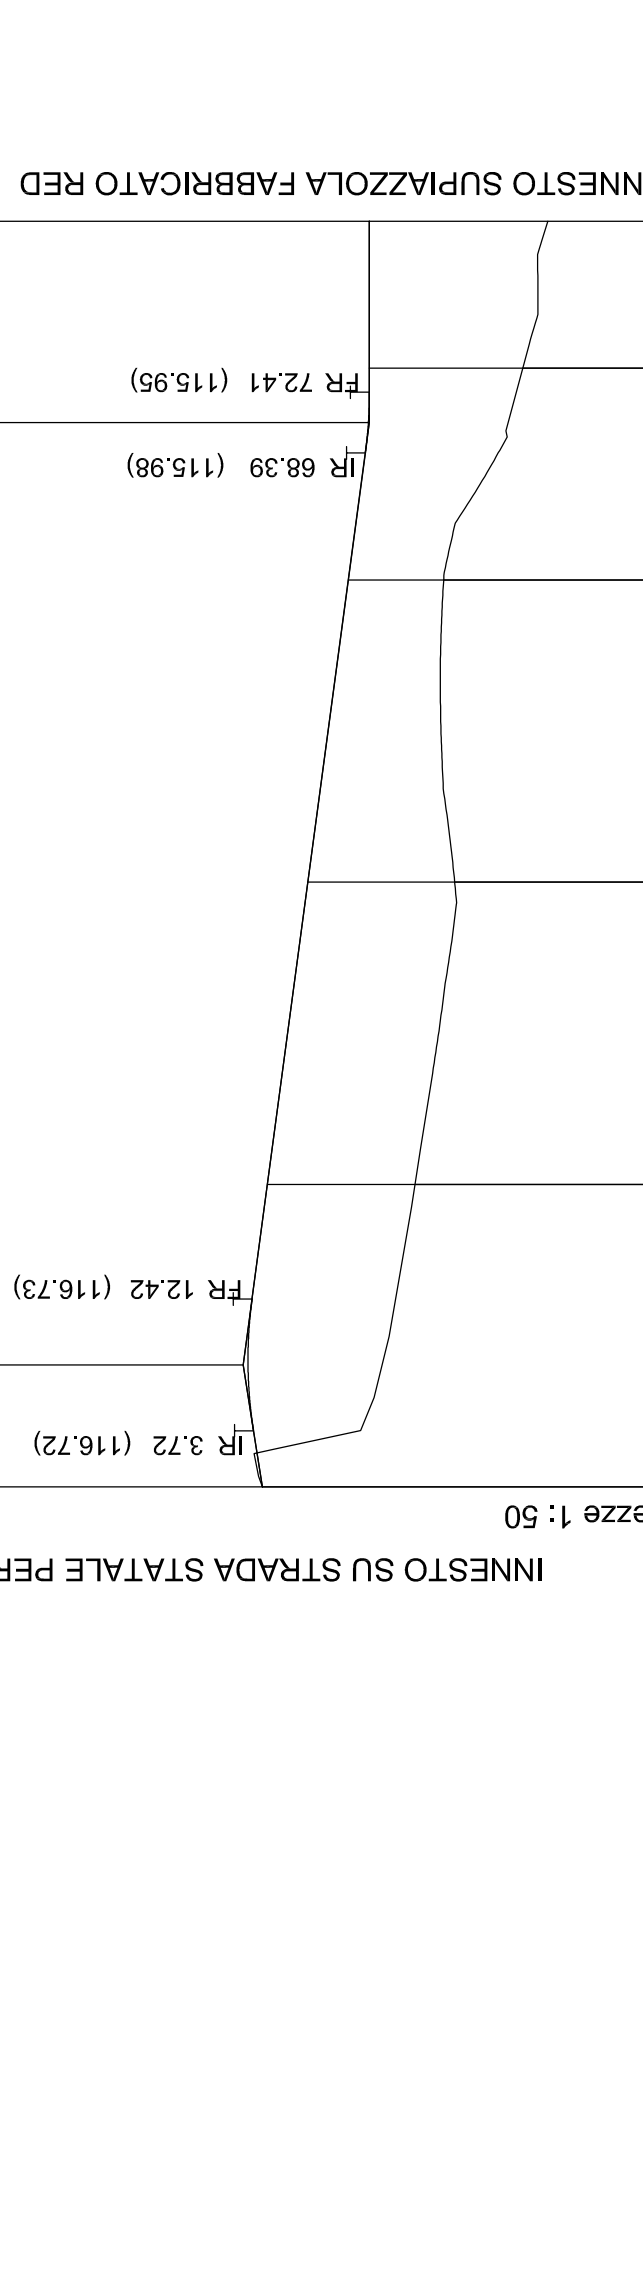


INNESTO SU STRADA STATALE PER ALESSANDRIA








INNESTO SUPPIZZOLA FABBRICATO RED


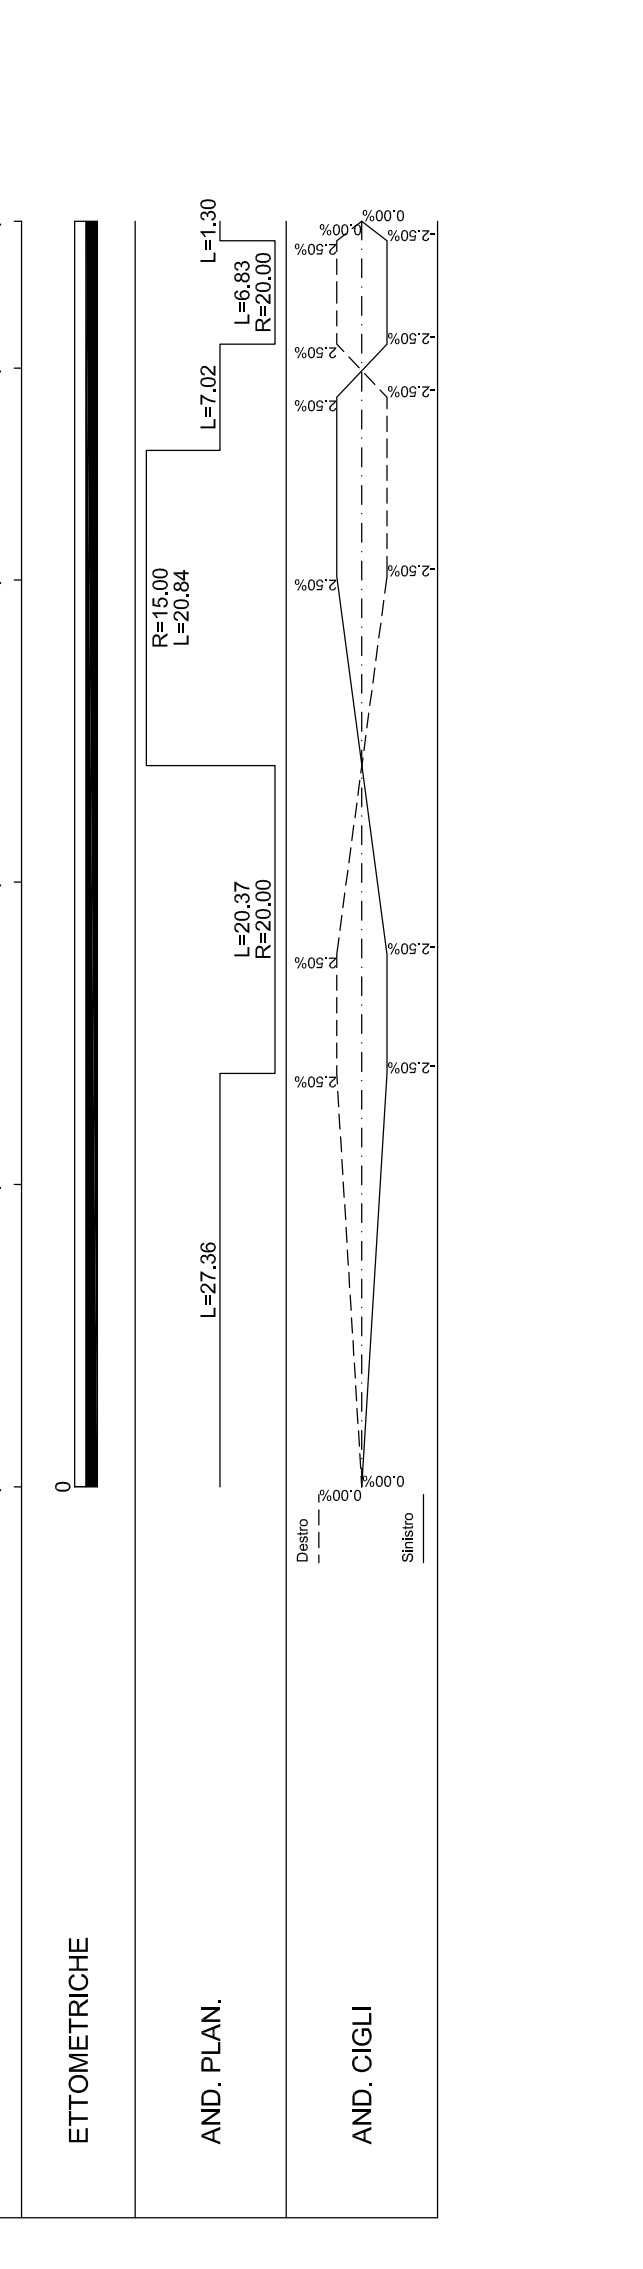


SEZIONI VIABILITA'
SCALA 1:200

SEZIONE 1
PROGRESSIVA: 0.00
A. RILEVATO
B. FISSO
C. USURA
D. VEGETALE

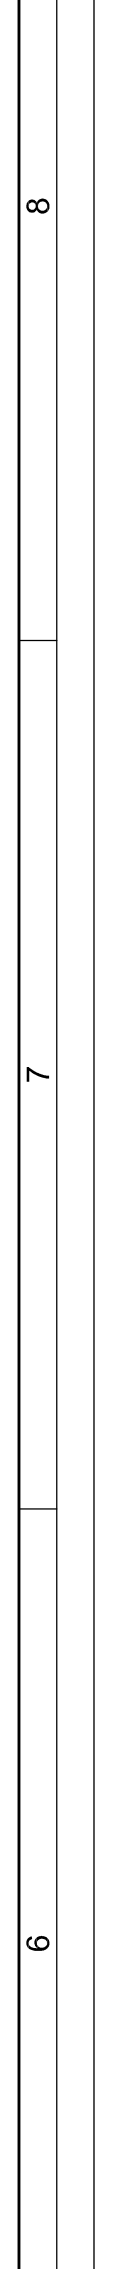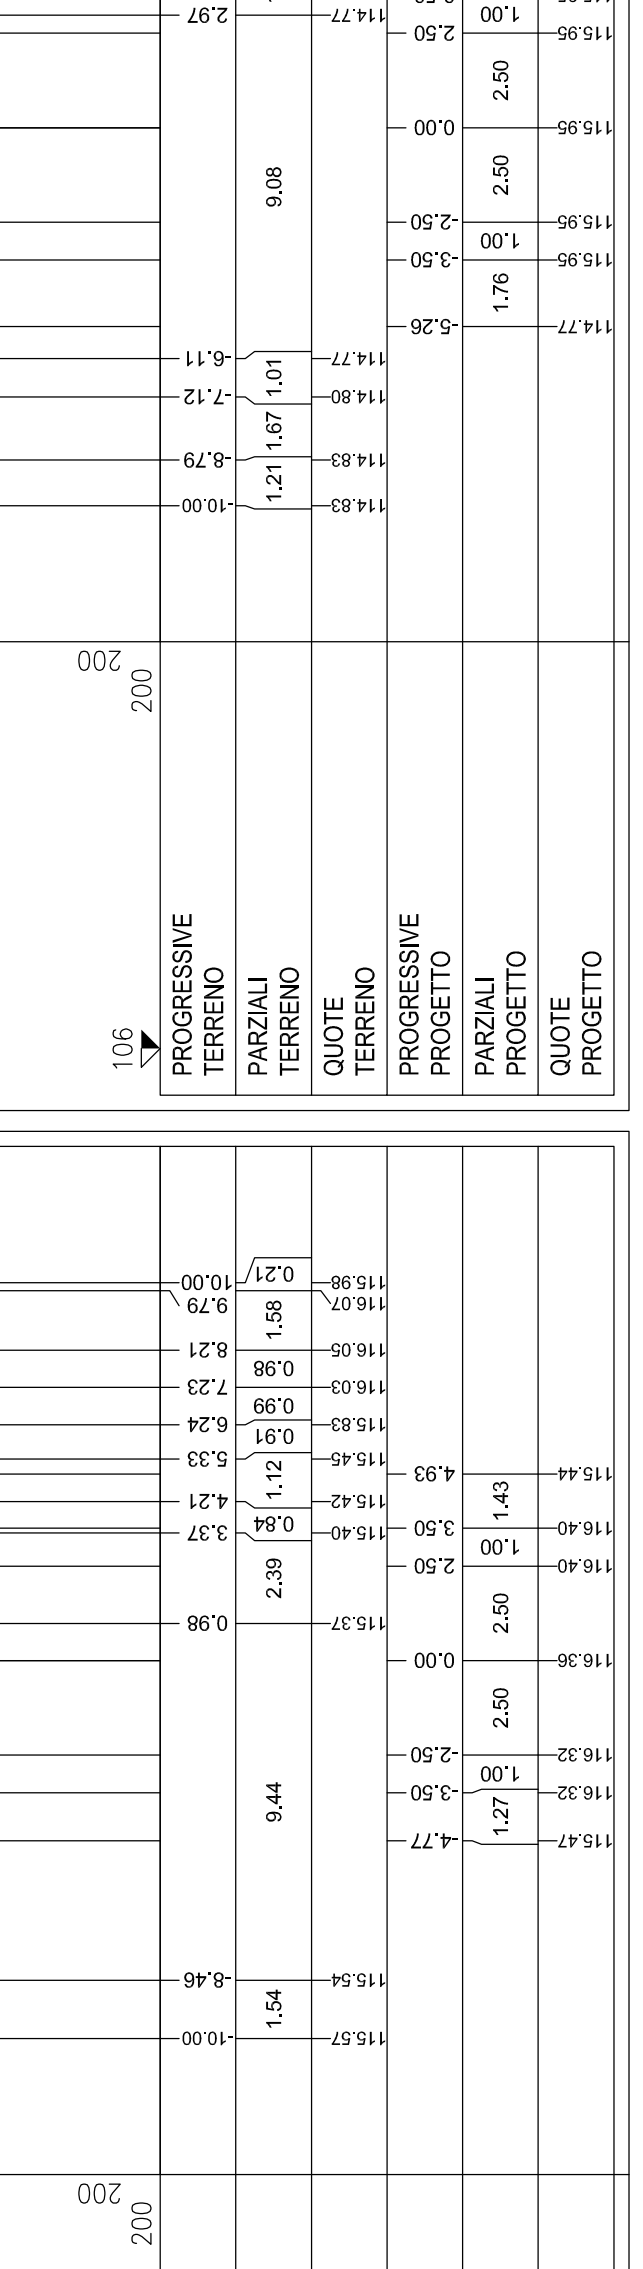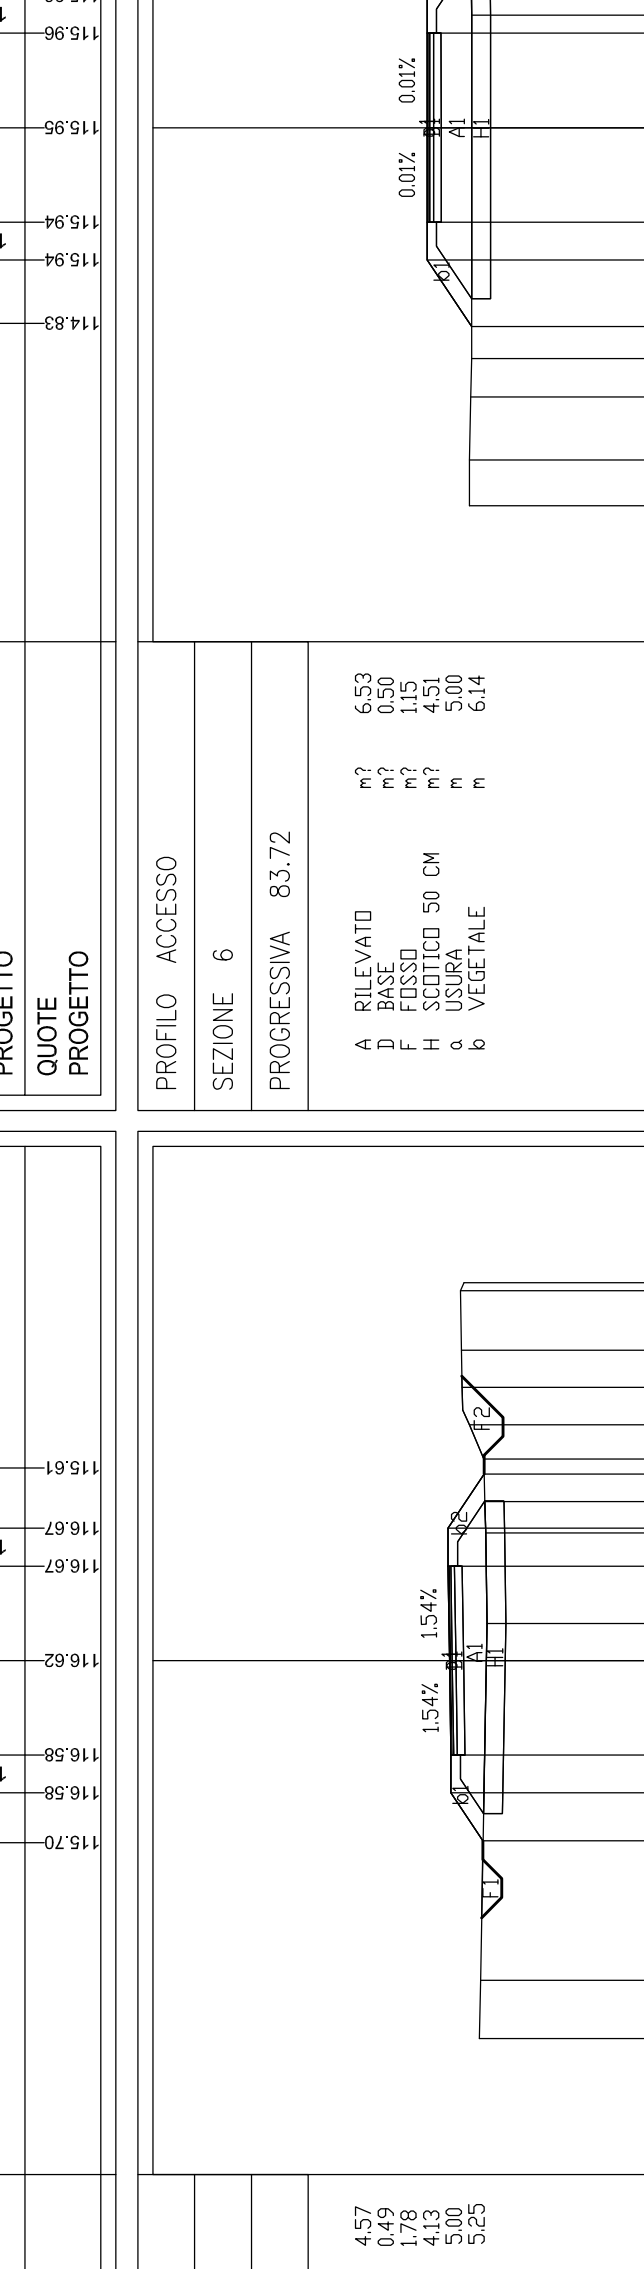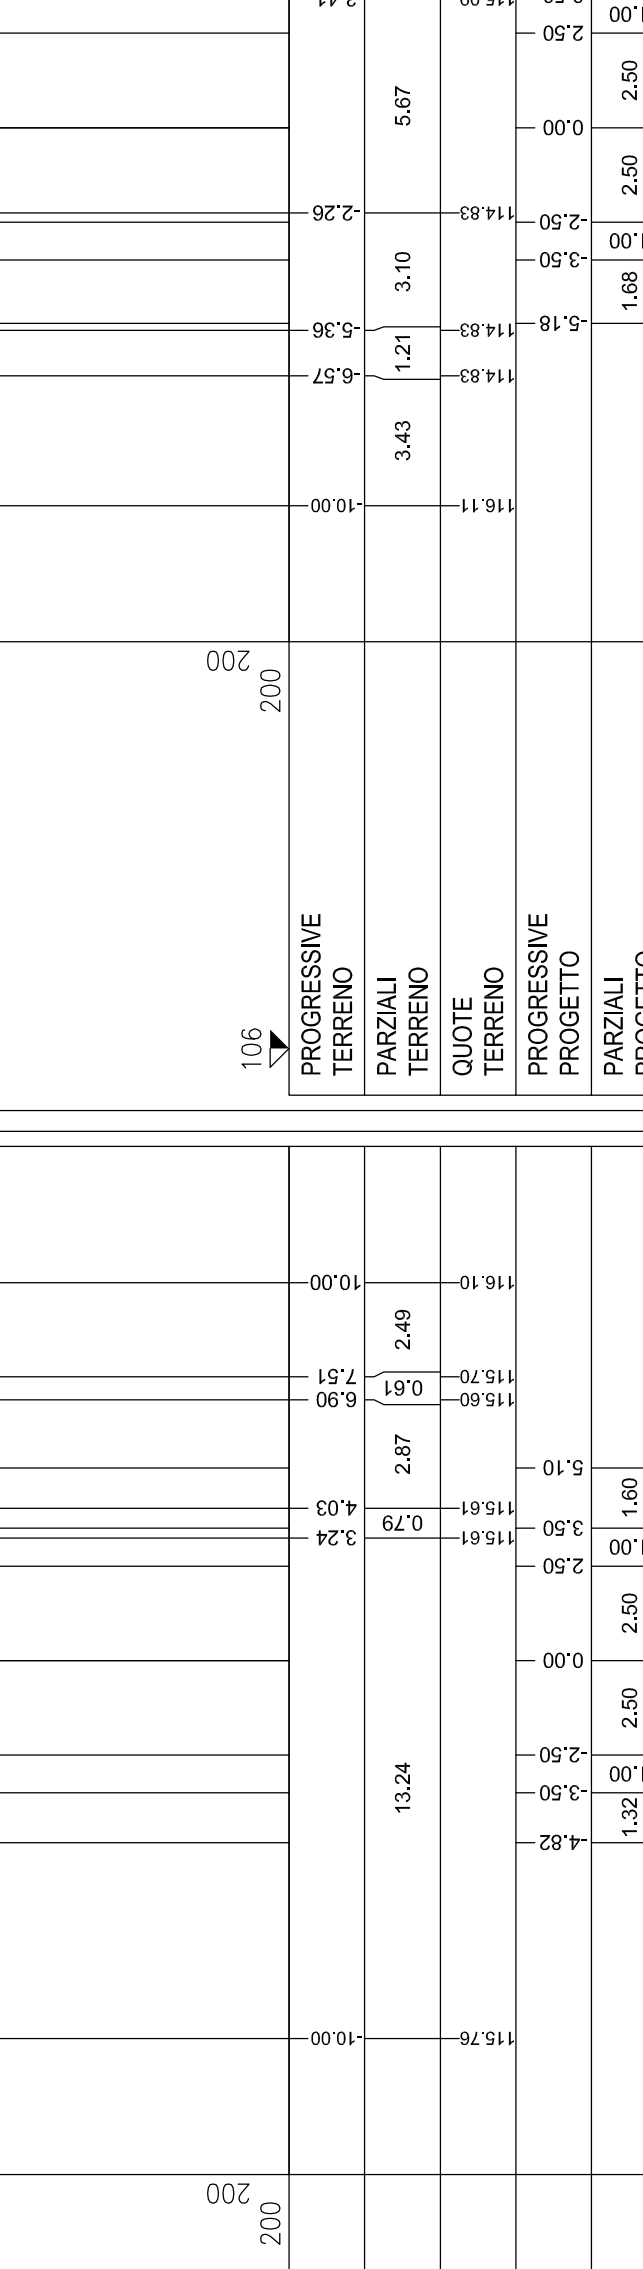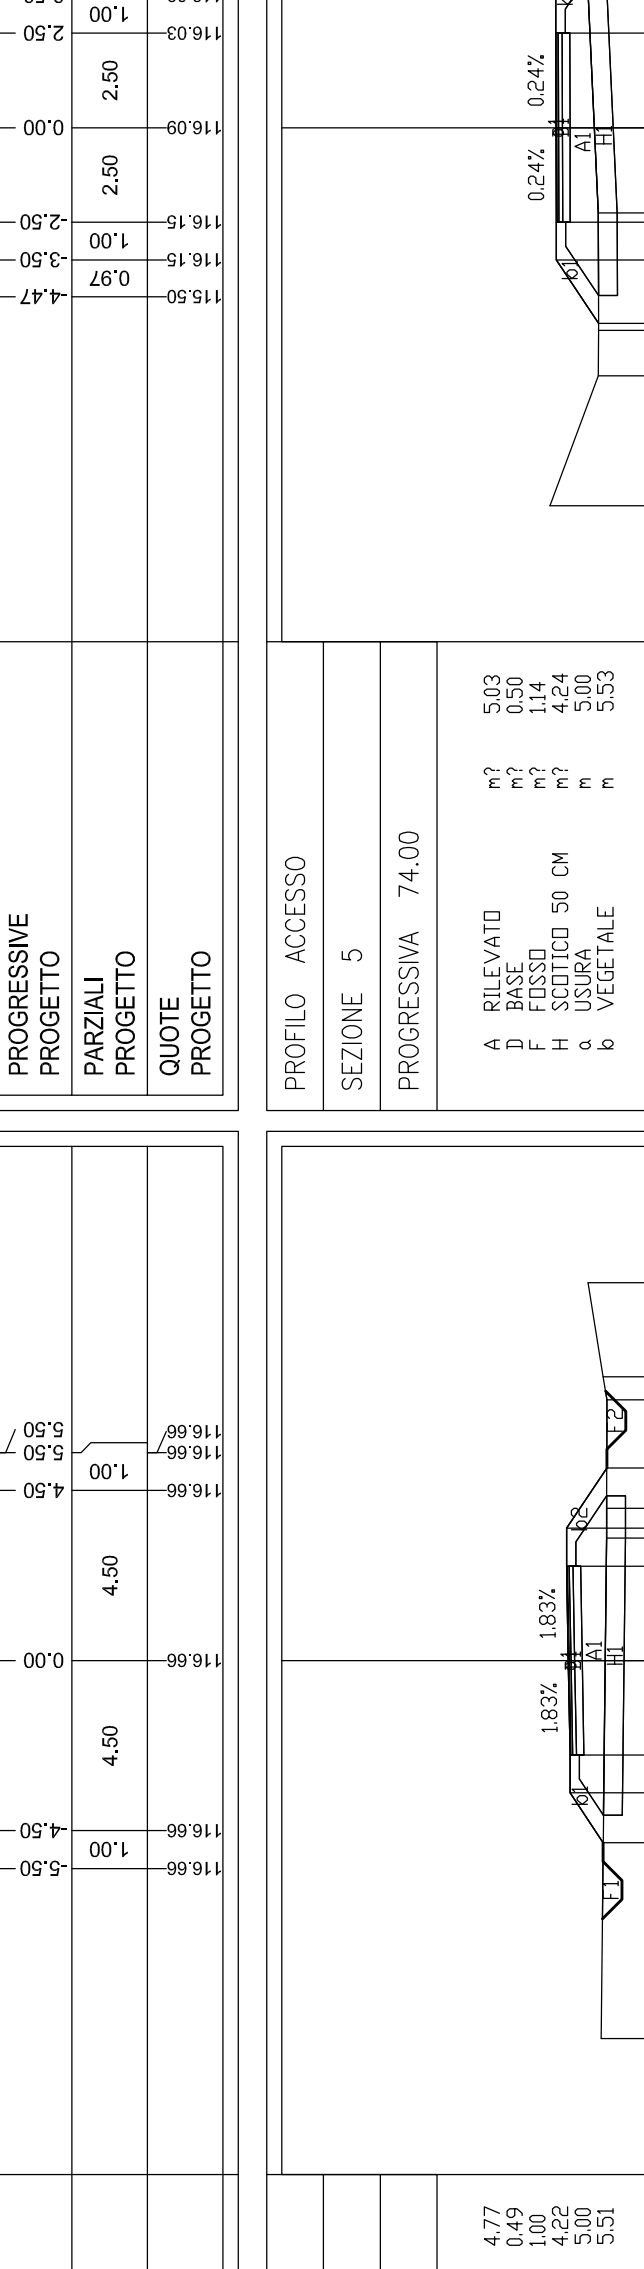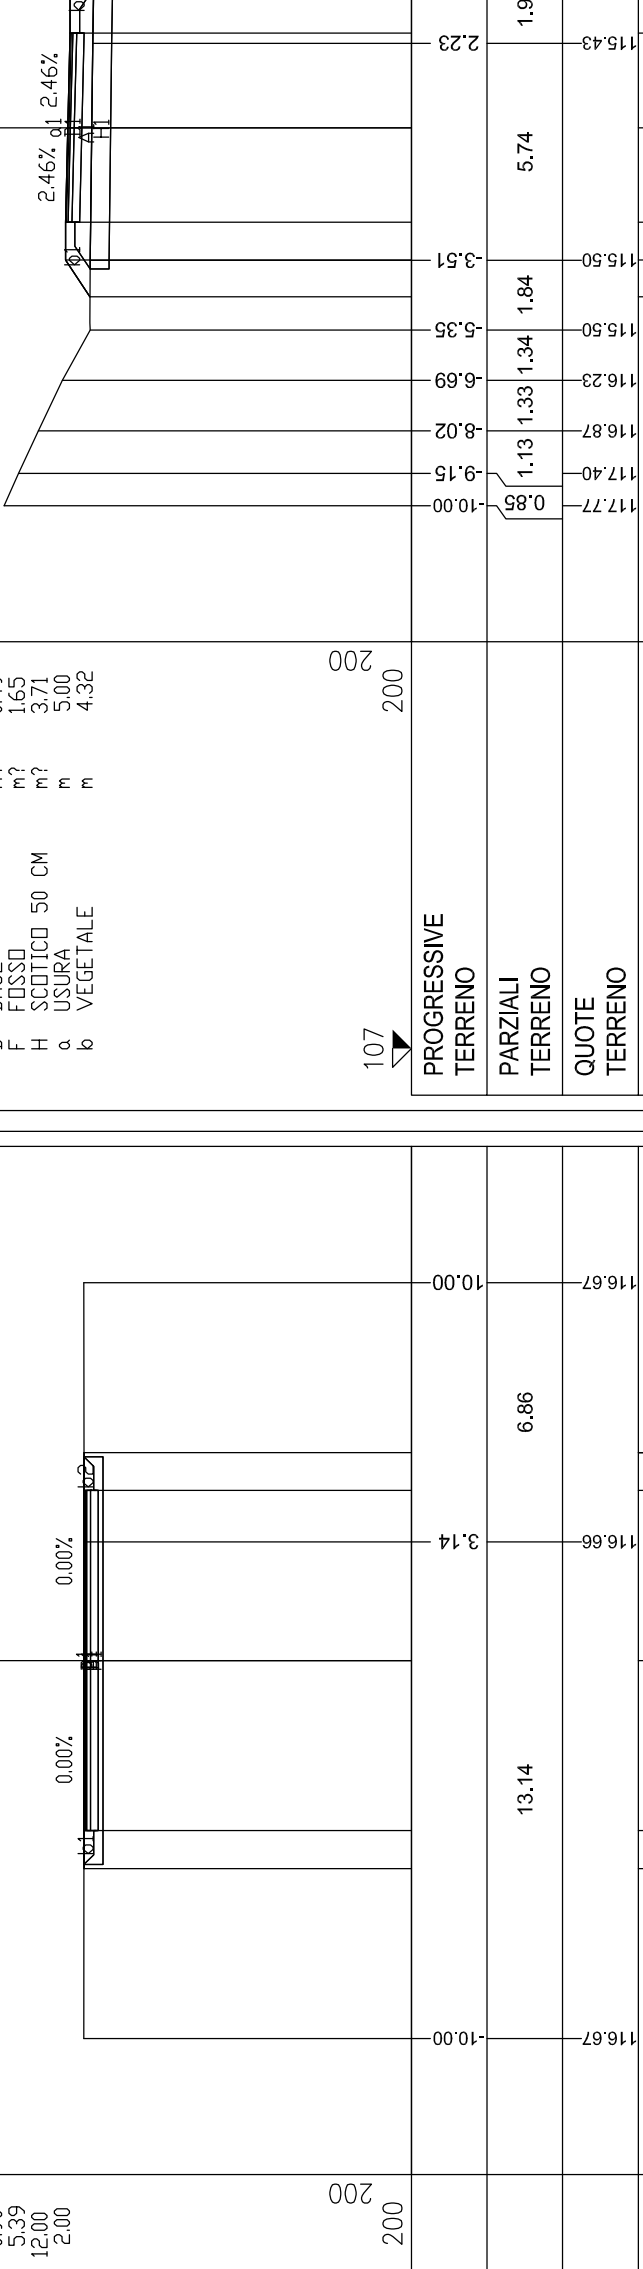

SEZIONE IN RILEVATO
altezze sul P.C.SI.30 m
(pendenza scarpata 5/3, arginello a filo
pavimentazione, assenza scivola ed embrici)

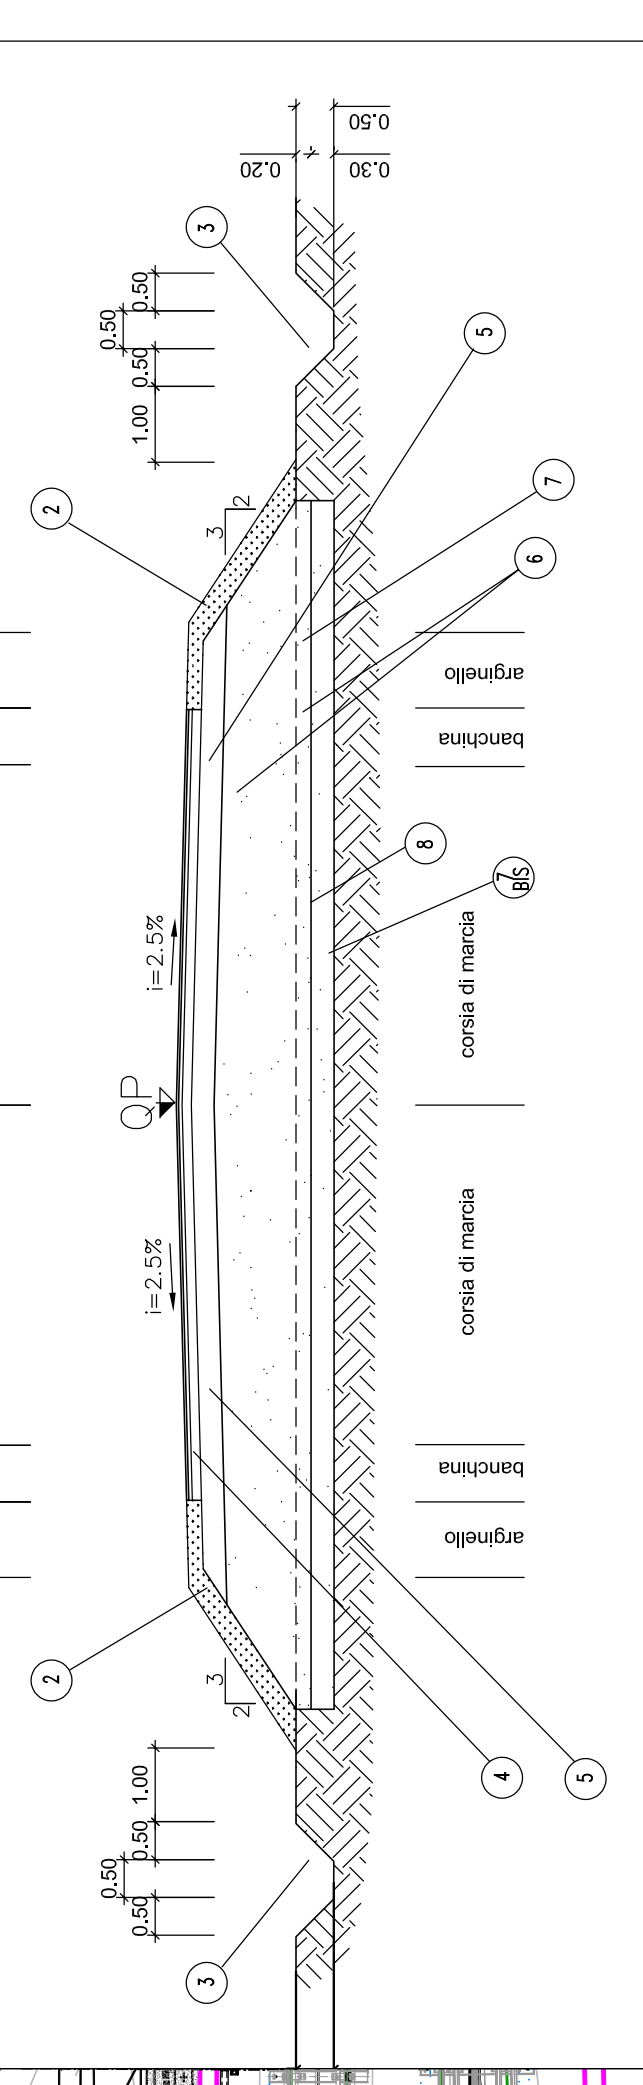

TERRENO VEGETALE sp. 30 cm
FOSSO IN TERRA
PAVIMENTAZIONE IN CONGLOMERATO BITUMINOSO (VEDI DETTAGLIO PARTICOLARE SUL PRESENTE ELABORATO)
FONDAZIONE IN MASSO GRANULARE STABILIZATO PER GRANULOMETRIA
-DENSITA' = 85% ASHMO MOD.

RILEVATO IN TERRE APPARTENENTI AI GRUPPI A1, A2, A3, A1472,