



PLANIMETRIA DI PROGETTO
SCALA 1:100




PLANIMETRIA DI DETTAGLIO PIAZZOLA
Pk.52+779,07
SCALA 1:50

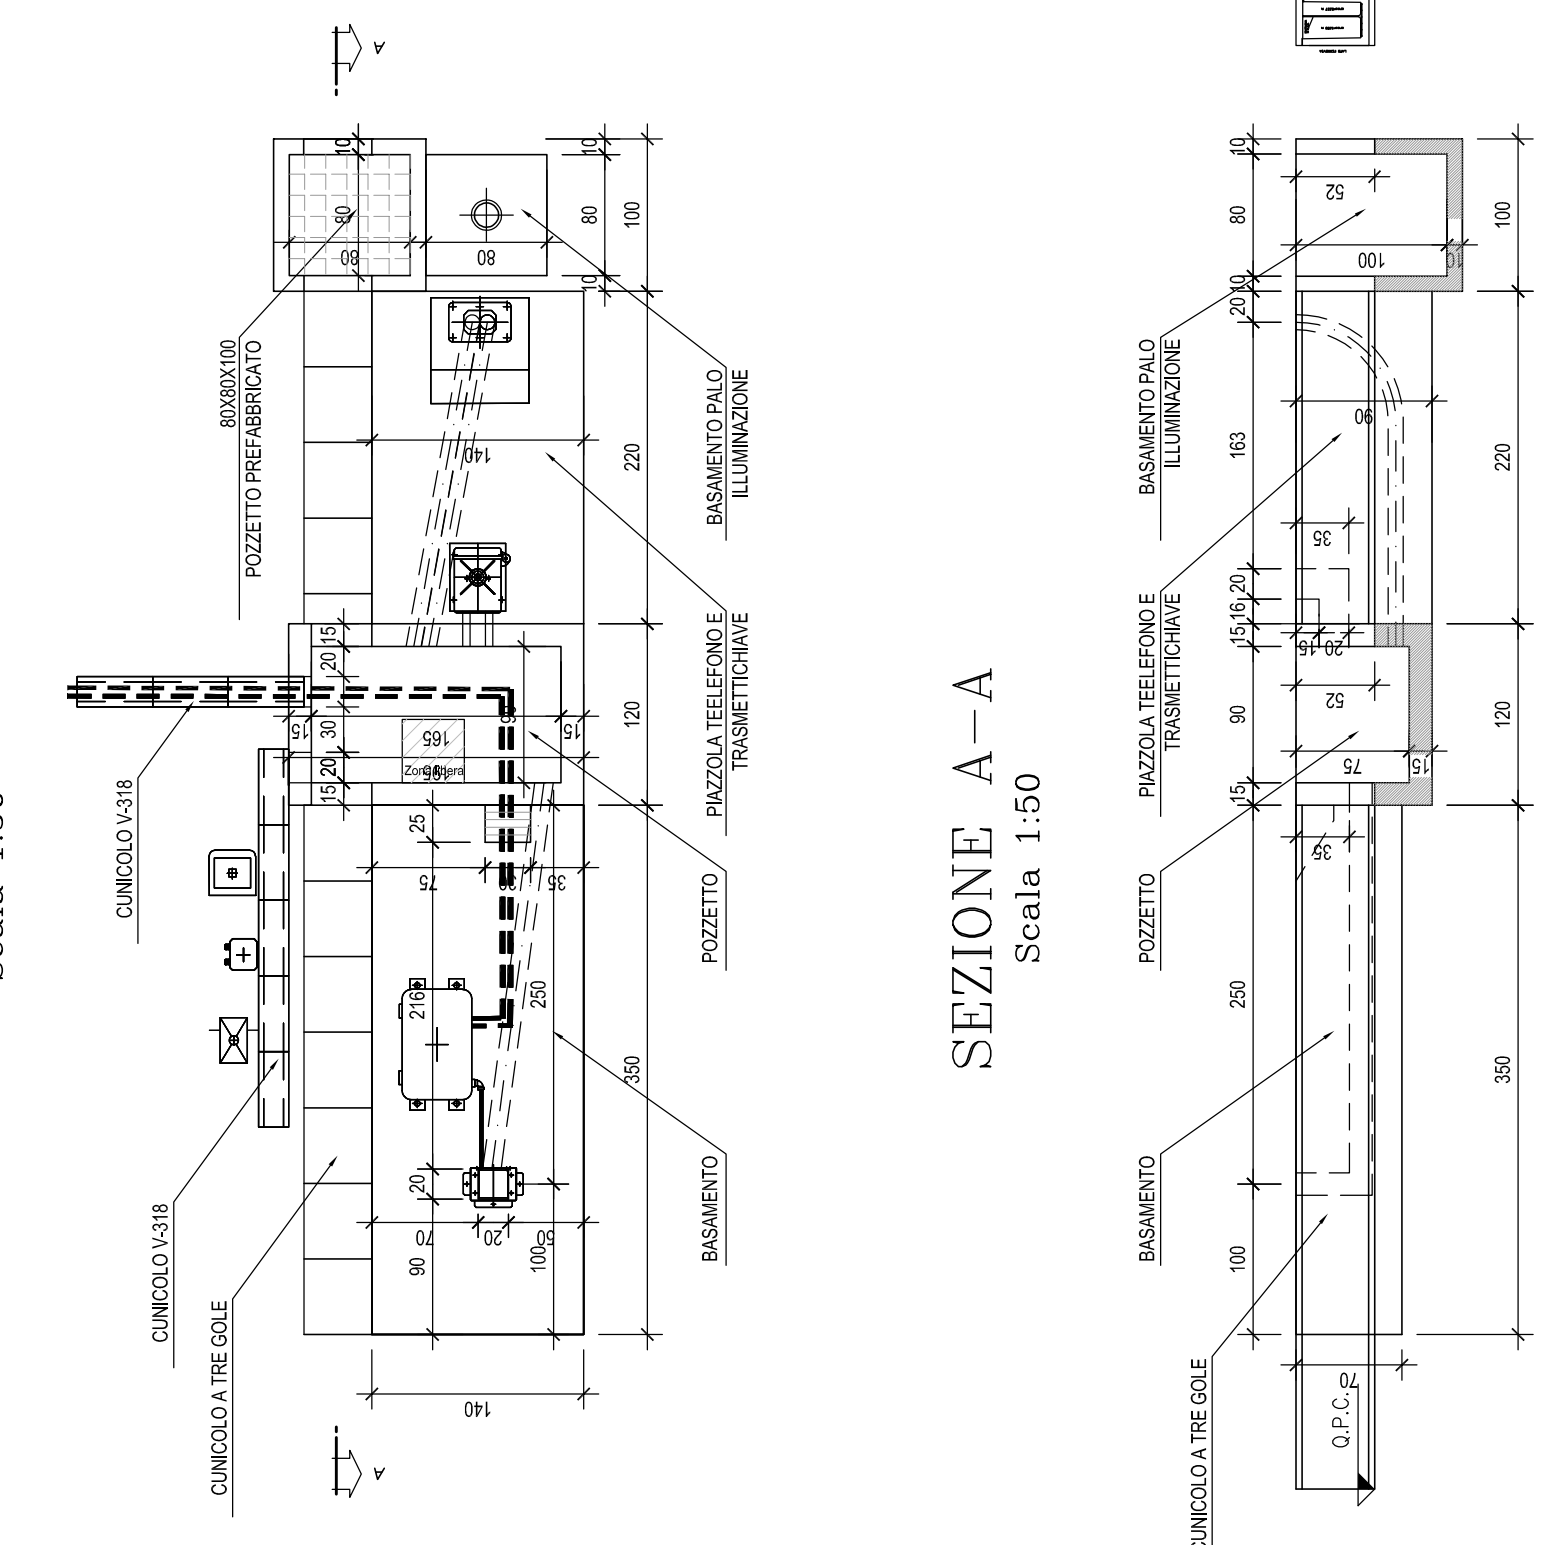


SEZIONE A-A
Scala 1:50

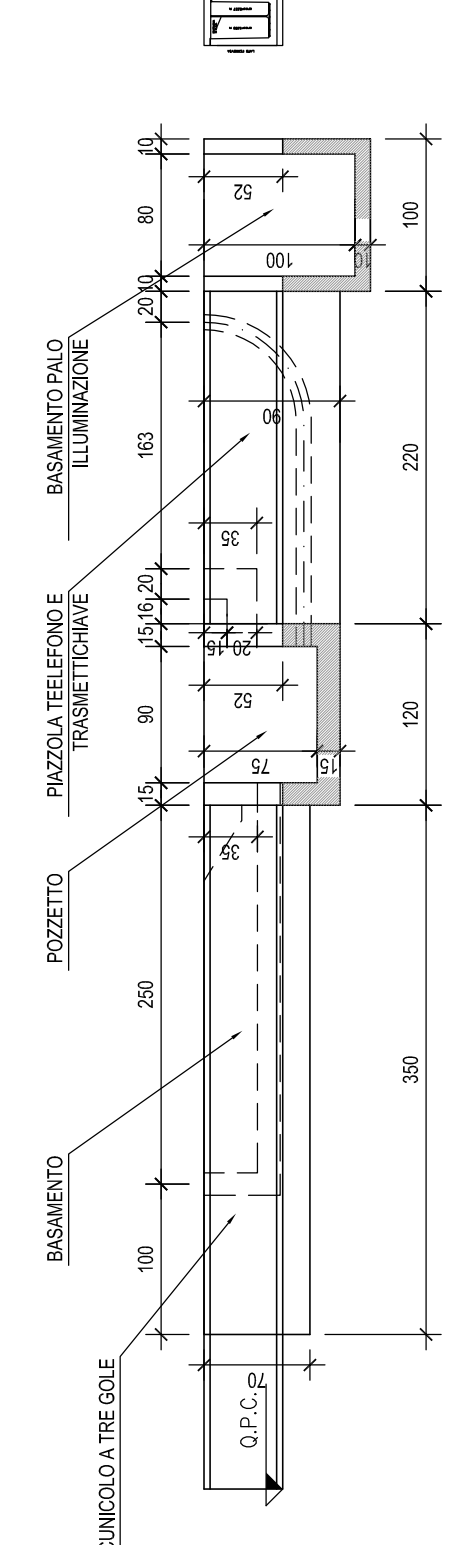

PLANIMETRIA DI DETTAGLIO PIAZZOLA
Pk.52+828,07
SCALA 1:50

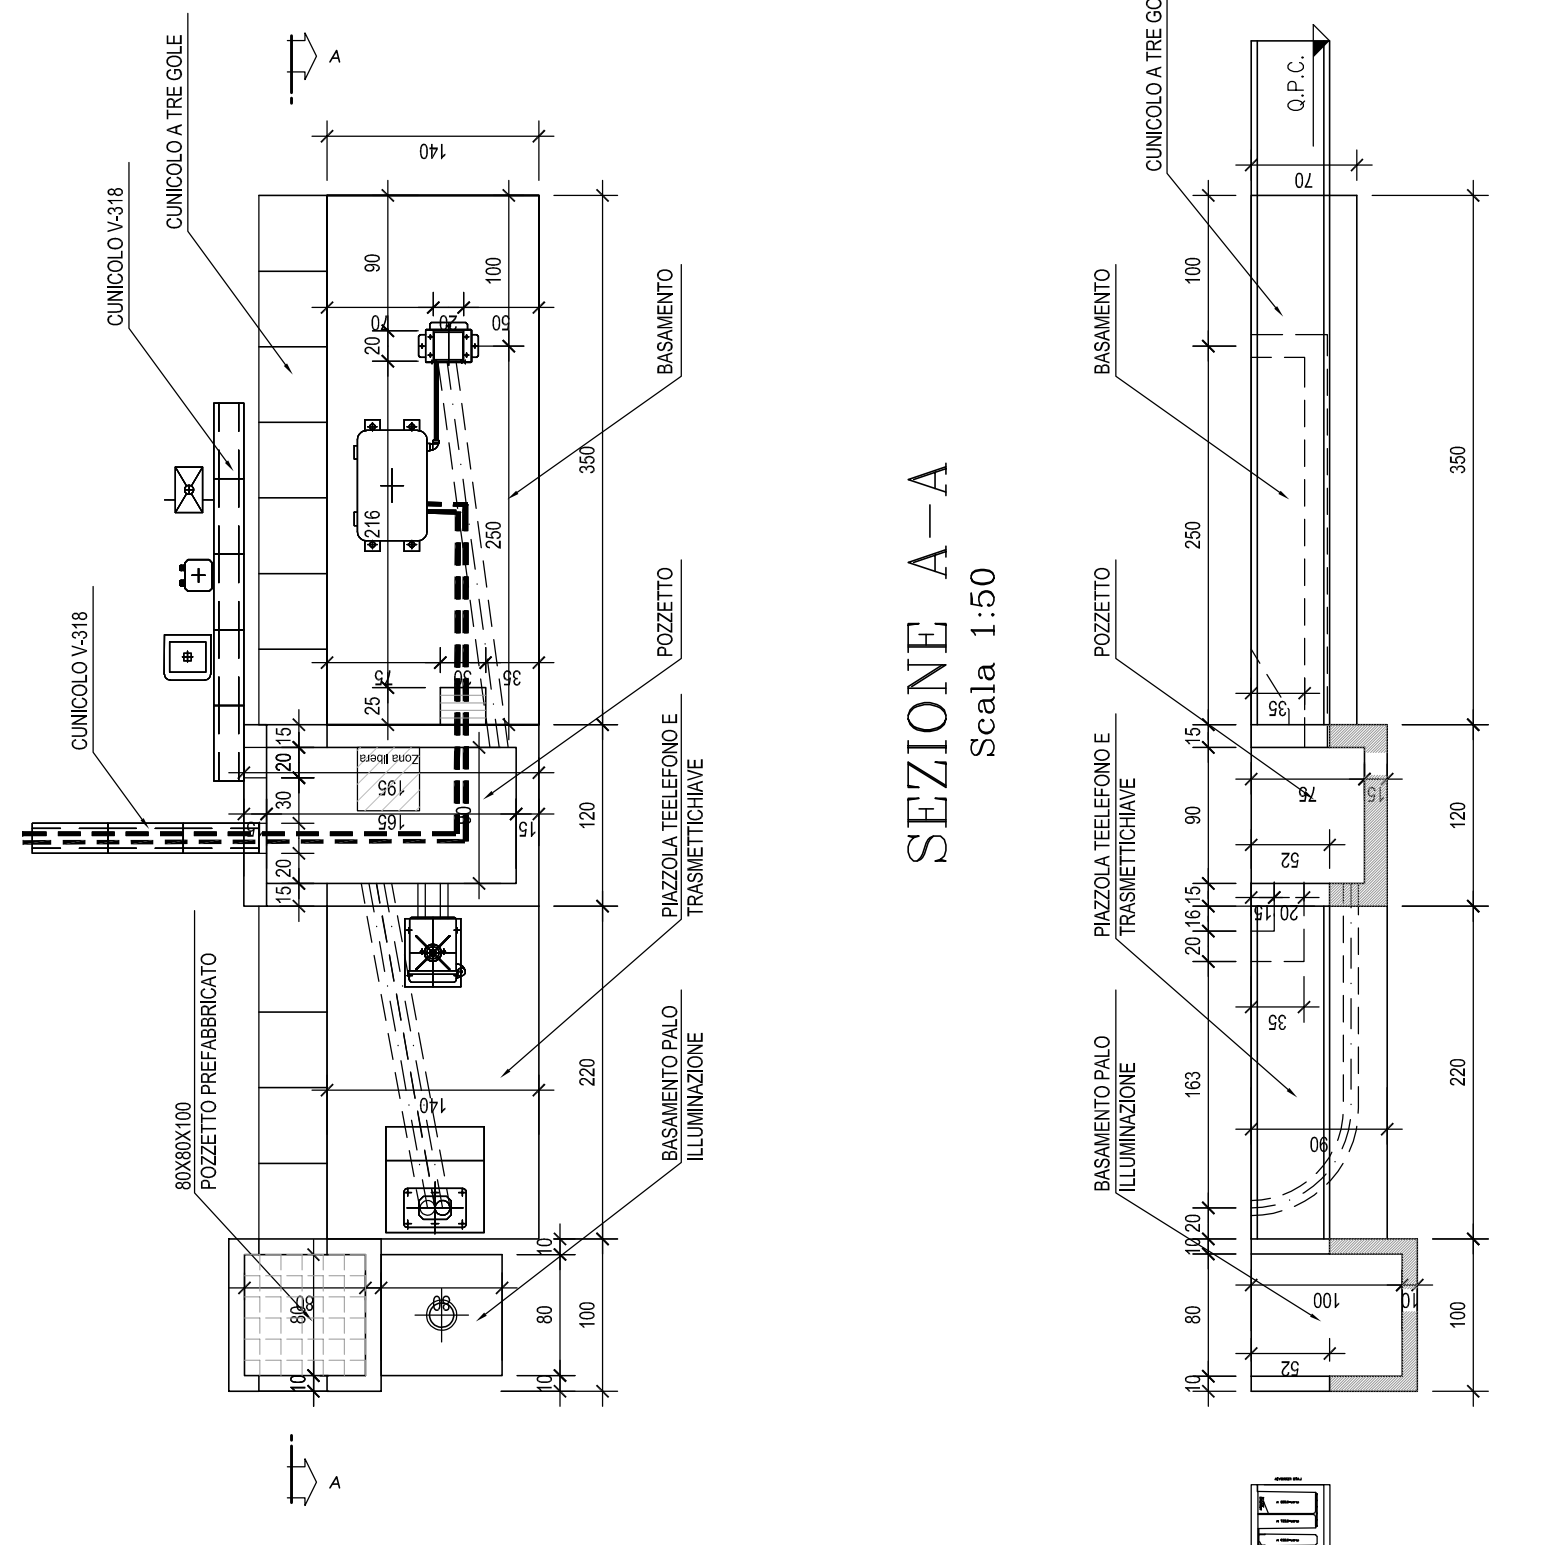

SEZIONE A-A
Scala 1:50

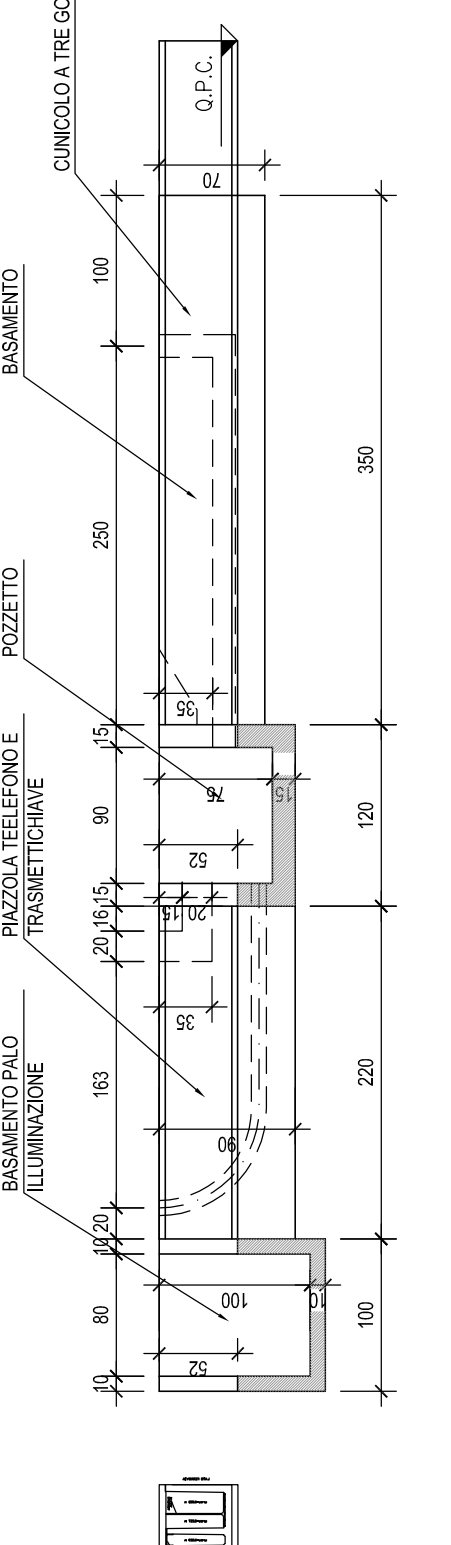


PLANIMETRIA DI DETTAGLIO PIAZZOLA
Pk.52+828,07
SCALA 1:50




SEZIONE A-A
Scala 1:50



Key plan
SCALA 1:2500

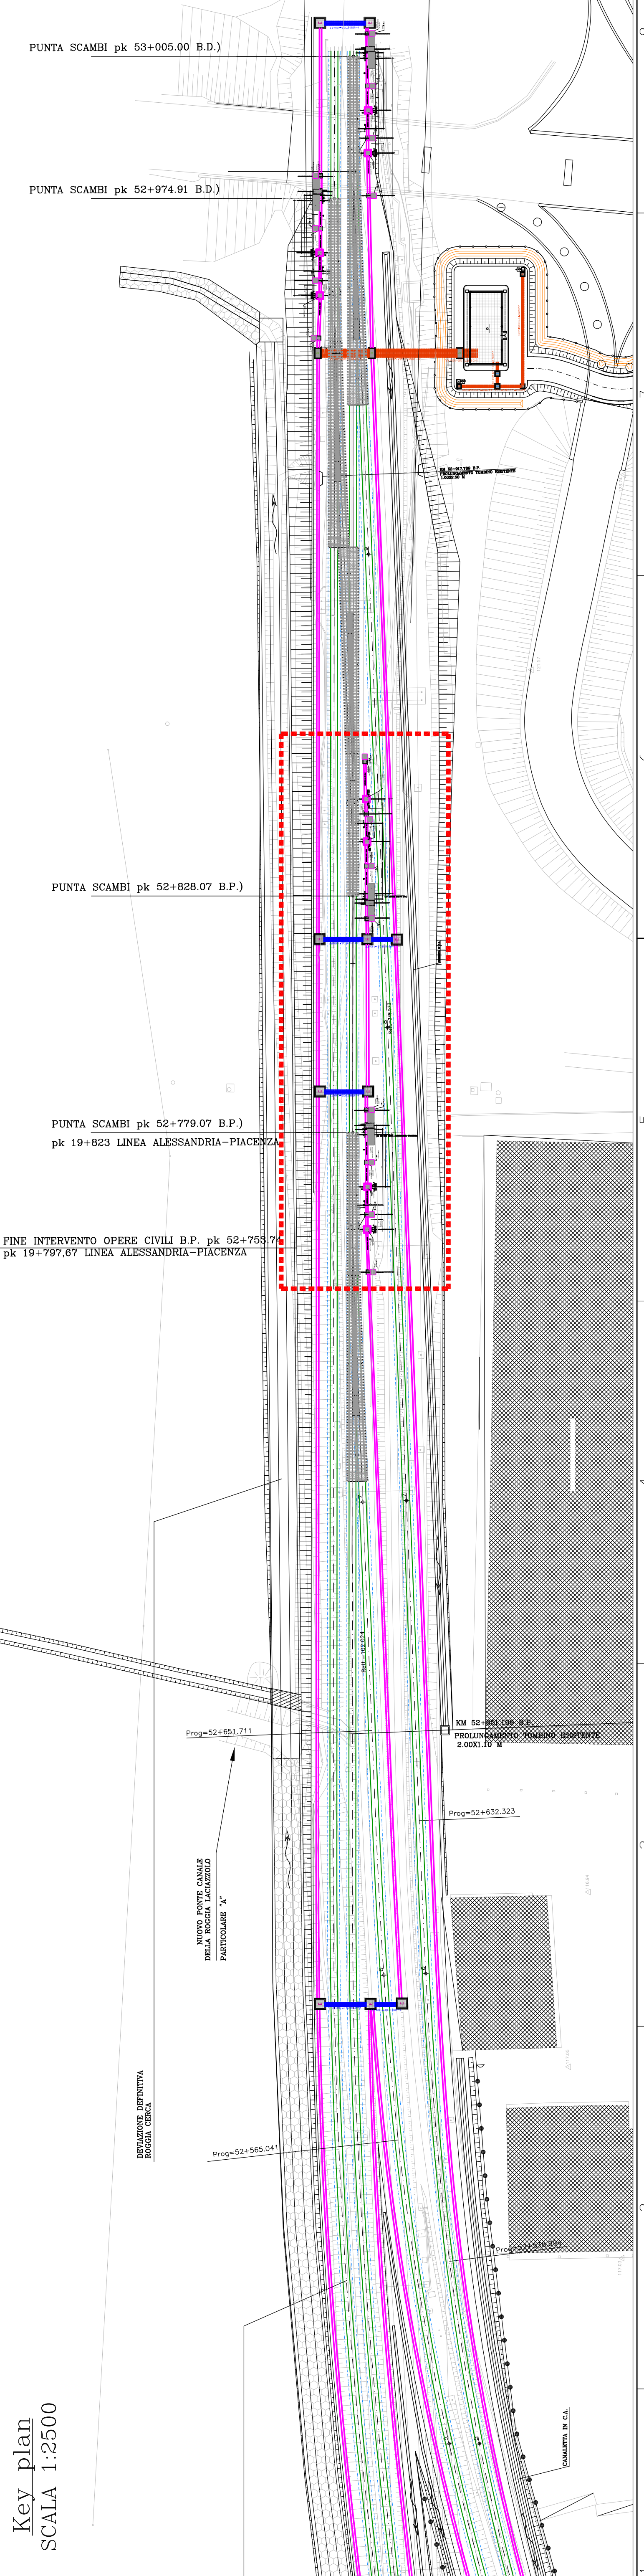

DETTAGLIO COPERTURA POZZETTI

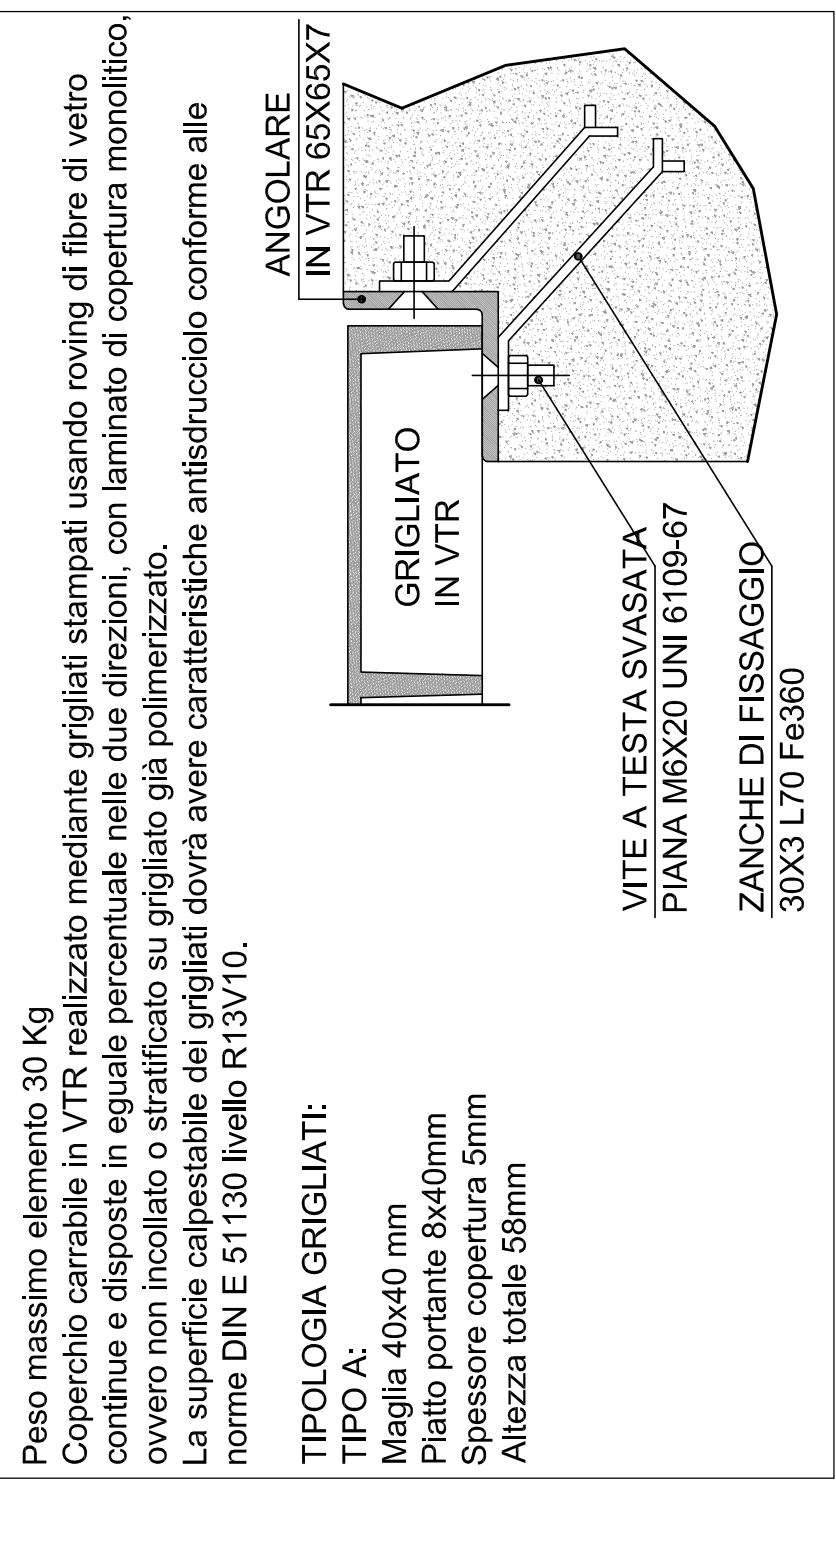

COMITENTE: **IRFI** INFRASTRUTTURE FERROVIARIE ITALIANE GRUPPO FERROVIE DELLO STATO ITALIANO

ALTA SORVEGLIANZA: **ITALFERR** Gruppo Ferrovie dello Stato Italiane

GENERAL CONTRACTOR: **COGIV** Gruppo Cogiv

INFRASTRUTTURE FERROVIARIE STRATEGICHE DEFINITE DALLA LEGGE OGGETTIVO N.443/01
TRATTA A.V./A.C. TERZO VALICO DEI GIOVI
PROGETTO ESECUTIVO

Piazzale Fabbricato RED a Tortona

Planimetria progetto 1/3













