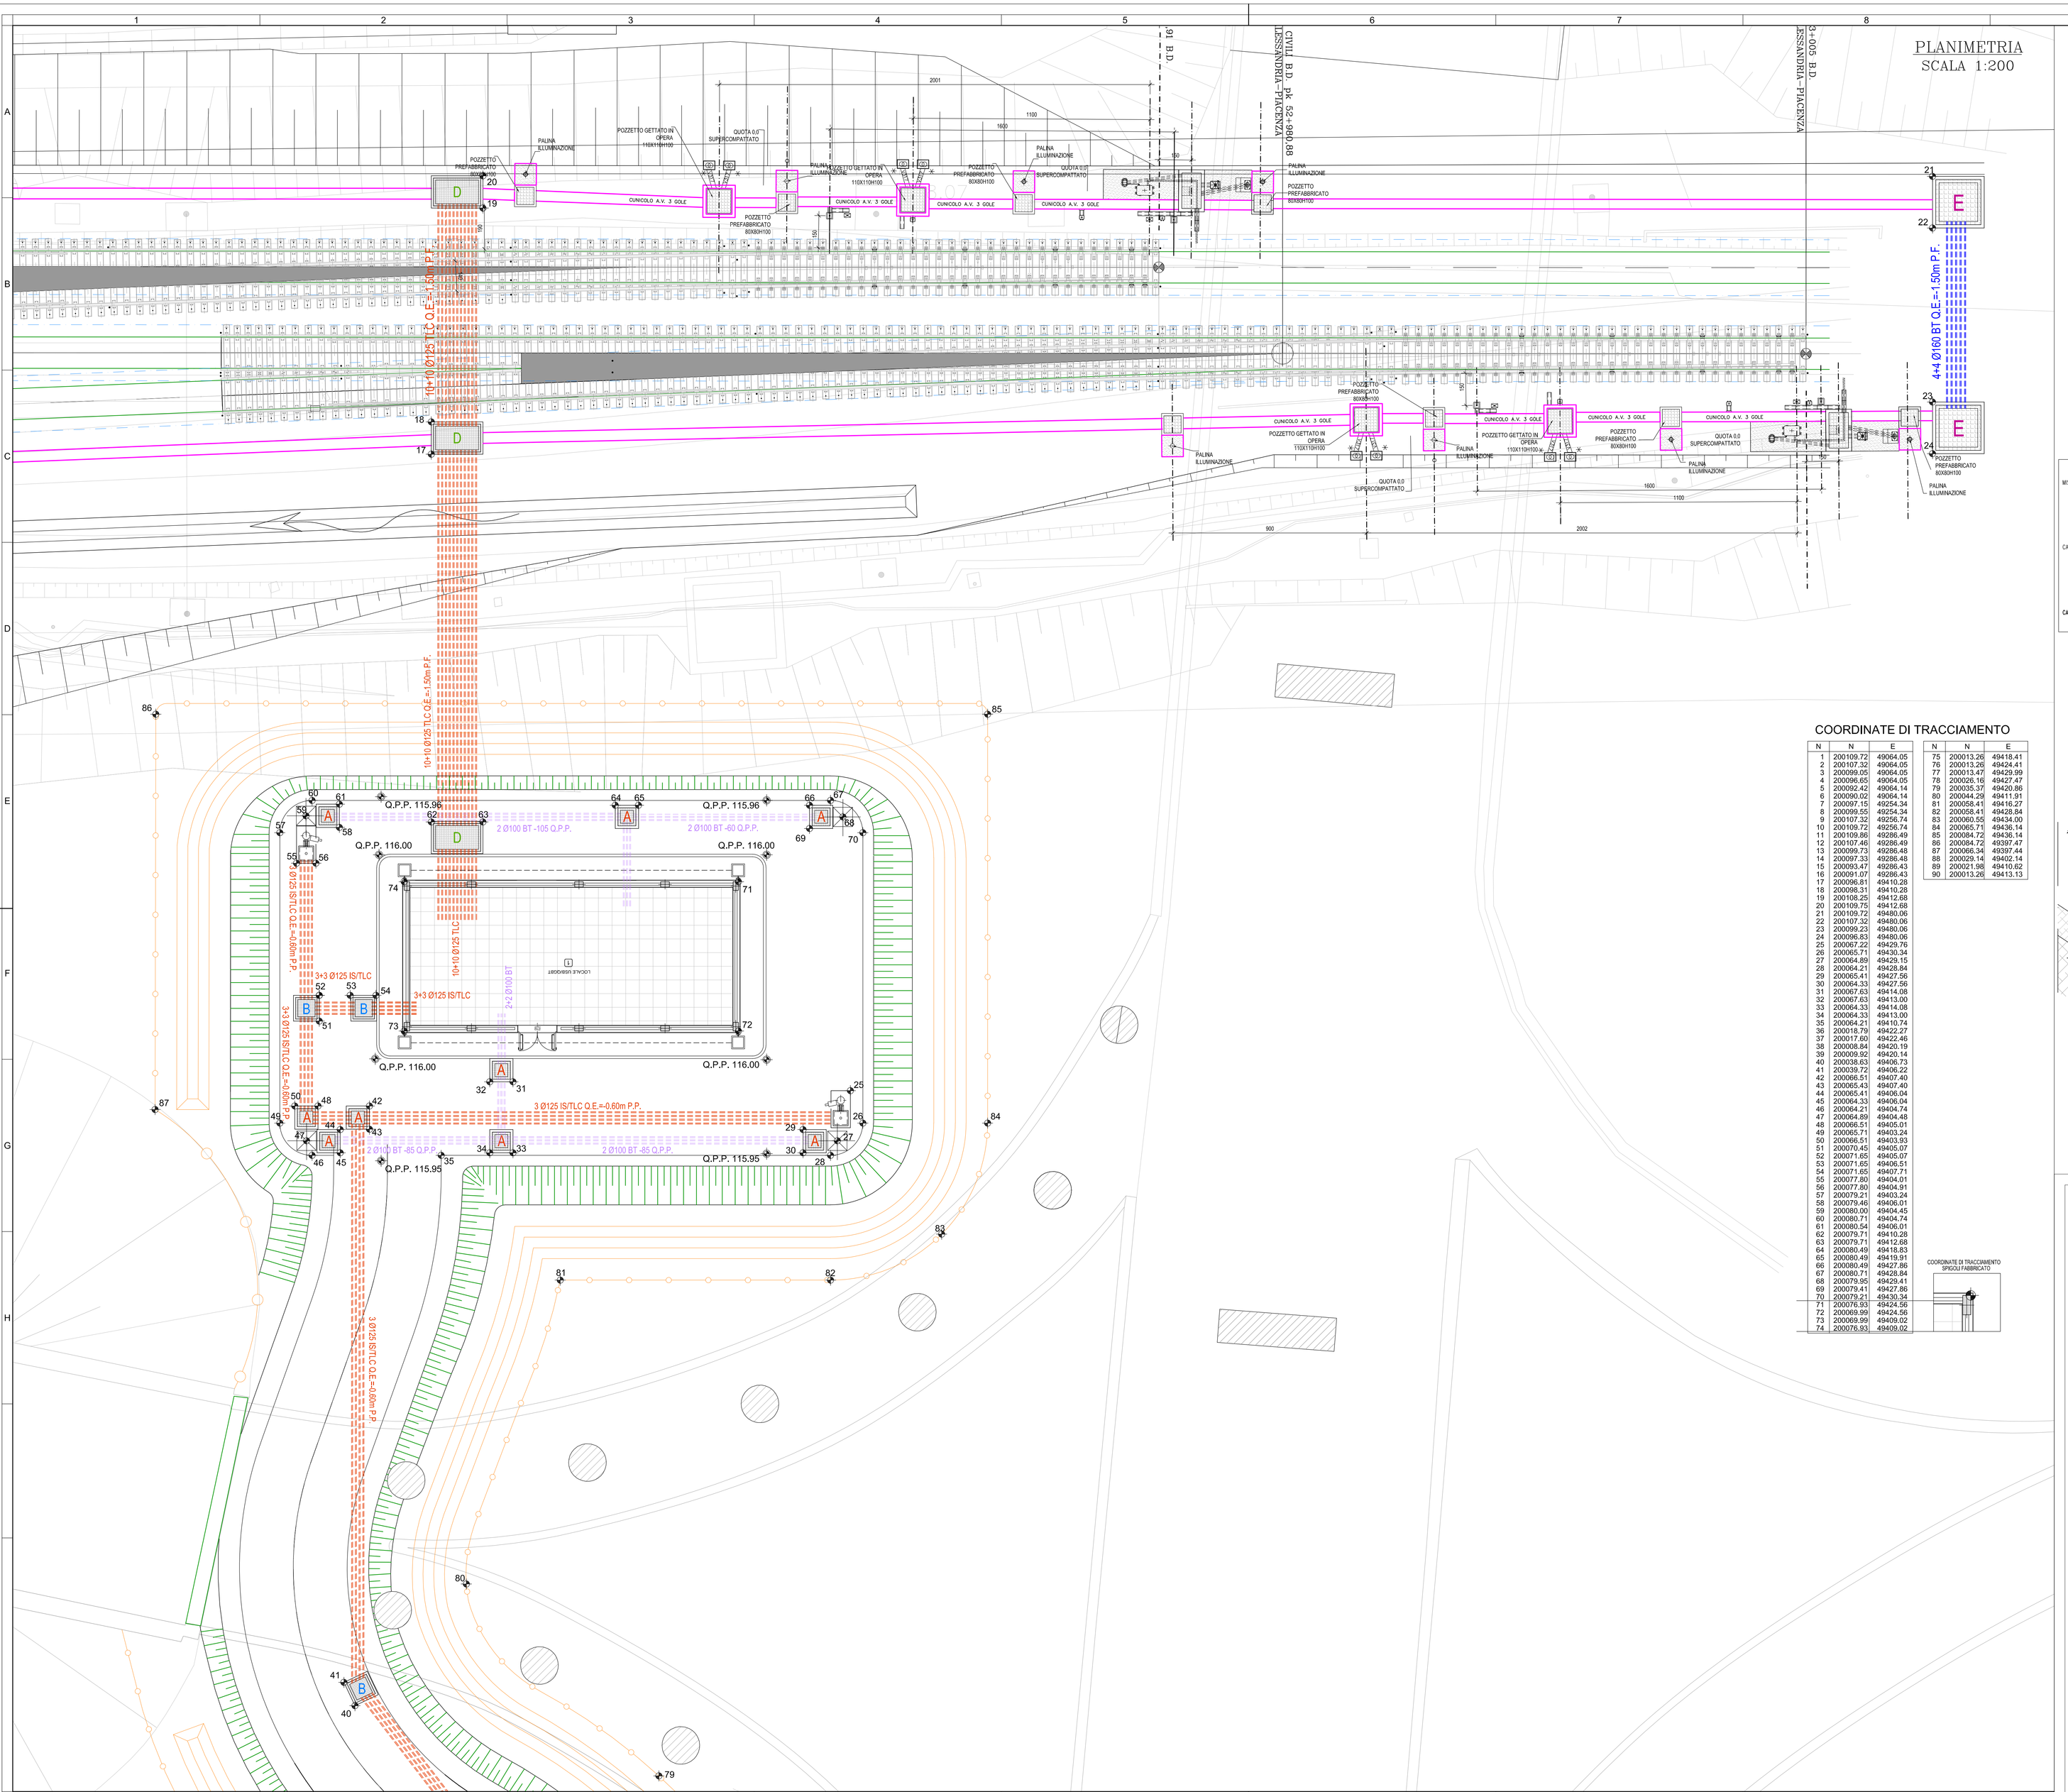

COORDINATE DI TRACCIAMENTO

N	N	E
1	200109,72	49064,05
2	200107,32	49064,05
3	200099,05	49064,05
4	200096,65	49064,05
5	200092,42	49064,14
6	200090,02	49064,14
7	200097,15	49254,34
8	200099,55	49254,34
9	200107,32	49256,74
10	200109,72	49256,74
11	200109,86	49286,49
12	200107,46	49286,49
13	200099,73	49286,48
14	200097,33	49286,48
15	200093,47	49286,43
16	200091,07	49286,43
17	200096,81	49410,28
18	200098,31	49410,28
19	200108,25	49412,68
20	200109,75	49412,68
21	200109,72	49480,06
22	200107,32	49480,06
23	200099,23	49480,06
24	200096,83	49480,06
25	200067,22	49429,76
26	200065,71	49430,34
27	200064,89	49429,15
28	200064,21	49428,84
29	200065,41	49427,56
30	200064,33	49427,56
31	200067,63	49414,08
32	200067,63	49413,00
33	200064,33	49414,08
34	200064,33	49413,00
35	200064,21	49410,74
36	200018,79	49422,27
37	200017,60	49422,46
38	200008,84	49420,19
39	200009,92	49420,14
40	200038,63	49406,73
41	200039,72	49406,22
42	200066,51	49407,40
43	200065,43	49407,40
44	200065,41	49406,04
45	200064,33	49406,04
46	200064,21	49404,74
47	200064,89	49404,48
48	200066,51	49405,01
49	200065,71	49403,24
50	200066,51	49403,93
51	200070,45	49405,07
52	200071,65	49405,07
53	200071,65	49406,51
54	200071,65	49407,71
55	200077,80	49404,01
56	200077,80	49404,91
57	200079,21	49403,24
58	200079,46	49406,01
59	200080,00	49404,45
60	200080,71	49404,74
61	200080,54	49406,01
62	200079,71	49410,28
63	200079,71	49412,68
64	200080,49	49418,83
65	200080,49	49419,91
66	200080,49	49427,86
67	200080,71	49428,84
68	200079,95	49429,41
69	200079,41	49427,86
70	200079,21	49430,34
71	200076,93	49424,56
72	200069,99	49424,56
73	200069,99	49409,02
74	200076,93	49409,02
75	200013,26	49418,41
76	200013,26	49424,41
77	200013,47	49429,99
78	200026,16	49427,47
79	200035,37	49420,86
80	200044,29	49411,91
81	200058,41	49416,27
82	200058,41	49428,84
83	200060,55	49434,00
84	200065,71	49436,14
85	200084,72	49436,14
86	200084,72	49397,47
87	200066,34	49397,44
88	200029,14	49402,14
89	200021,98	49410,62
90	200013,26	49413,13

COORDINATE DI TRACCIAMENTO SPIGOLI FABBRICATO

PARTICOLARE PAVIMENTAZIONE IN CONGLOMERATO BITUMINOSO

SCALA 1:10

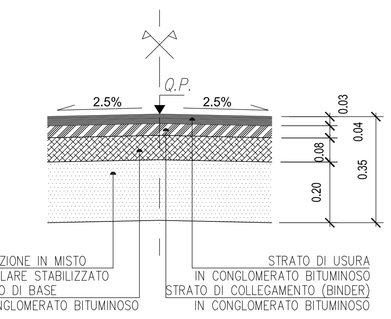

Area pavimentata 830 mq

Recinzione piazzale 185 ml

STRATO DI USURA:

MISCELA INERTI (≠ Ciriello/Setaccio = passante % in peso):
- C15 = 100%
- C10 = 70÷100%
- C5 = 43÷67%
- S2 = 25÷43%
- S0.4 = 12÷24%
- S0.18 = 7÷15%
- S0.075= 6÷11%

CARATTERISTICHE INERTI:
- PERDITA IN PESO LOS ANGELES <=20%
- INDICE DEI VUOTI SINGOLE PEZZATURE <0.85
- 30% DA FRANTUMAZIONE CON COEFF. FRANTUMAZIONE<100 E RES. A COMPRESSIONE 140 N/mmq
- COEFF.DI IMBIBIZIONE <0.015
- EQUIVALENTE IN SABBIA >= 55%

CARATTERISTICHE BITUME:
- PENETRAZIONE A 25 °C = 60÷70

STRATO DI COLLEGAMENTO:

MISCELA INERTI (≠ Ciriello/Setaccio = passante % in peso):
- C25 = 100%
- C15 = 65÷100%
- C10 = 50÷80%
- C5 = 30÷43%
- S2 = 20÷40%
- S0.4 = 7÷20%
- S0.18 = 5÷13%
- S0.075 = 4÷8%

CARATTERISTICHE INERTI:
- PERDITA IN PESO LOS ANGELES <=25%
- INDICE DEI VUOTI SINGOLE PEZZATURE <0.80
- 30% DA FRANTUMAZIONE CON COEFF. FRANTUMAZIONE<100 E RES. A COMPRESSIONE 140 N/mmq
- COEFF.DI IMBIBIZIONE <0.015
- EQUIVALENTE IN SABBIA >= 55%

CARATTERISTICHE BITUME:
- PENETRAZIONE A 25°C = 60÷70

STRATO DI BASE

MISCELA INERTI (≠ Ciriello/Setaccio = passante % in peso):
- C40 = 100%
- C30 = 80÷100%
- C25 = 70÷95%
- C15 = 45÷70%
- C10 = 35÷60%
- C5 = 25÷50%
- S2 = 20÷40%
- S0.4 = 6÷20%
- S0.18 = 4÷14%
- S0.075= 4÷8%

CARATTERISTICHE INERTI:
- PERDITA IN PESO LOS ANGELES <=25%
- 30% DA FRANTUMAZIONE
- EQUIVALENTE IN SABBIA >= 50%

CARATTERISTICHE BITUME:
- PENETRAZIONE A 25°C = 60÷70

FOSSO DI GUARDIA IN TERRA

SCALA 1:20

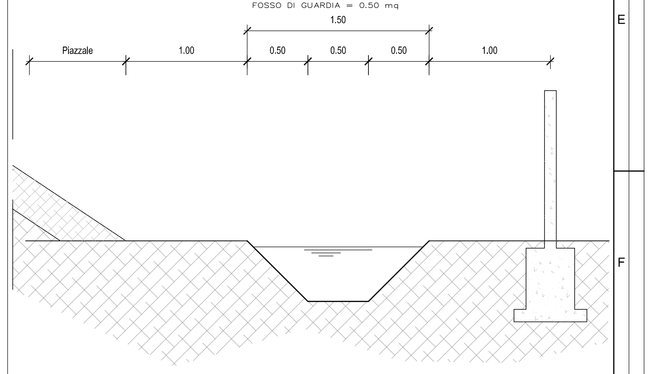

COMMITTENTE:

RFI RETE FERROVIARIA ITALIANA
GRUPPO FERROVIE DELLO STATO ITALIANE

ALTA SORVEGLIANZA:

ITALFERR
GRUPPO FERROVIE DELLO STATO ITALIANE

GENERAL CONTRACTOR:

Consorzio Cociv – Collegamenti Integrati Veloci

INFRASTRUTTURE FERROVIARIE STRATEGICHE DEFINITE DALLA LEGGE OBIETTIVO N.443/01

TRATTA A.V./A.C. TERZO VALICO DEI GIOVI
PROGETTO ESECUTIVO

Piazzale Fabbricato RED a Tortona

Planimetria progetto 3/3

GENERAL CONTRACTOR	DIRETTORE LAVORI	SCALA:
Consorzio **Cociv** Ing. N. Maldini		1:100

COMMESSA	LOTTO	FASE	ENTE	TIPO DOC.	OPERA/DISCIPLINA	PROGR.	REV.
I G 5 1	0 4	E	C V	P A	I N 9 3 0 X	0 0 3	A

PROGETTAZIONE

Rev.	Descrizione emissione	Redatto	Data	Verificato	Data	Progettista Integratore	Data	IL PROGETTISTA
A.00	Prima emissione	ARCHINGEO	10/05/2017	COCIV	11/05/2017	A. Mancarella	12/05/2017	Dott. Ing. Alberto Mancarella Ordine Ingegneri Prov. TO n. 6271 R

n. Elab. | Nome File: IG51-04-E-CV-PA-RED-01-003-A00 | CUP: F81H92000000008

Scala di plot: 1: 1