


SEZIONI TRASVERSALI
SCALA 1:100

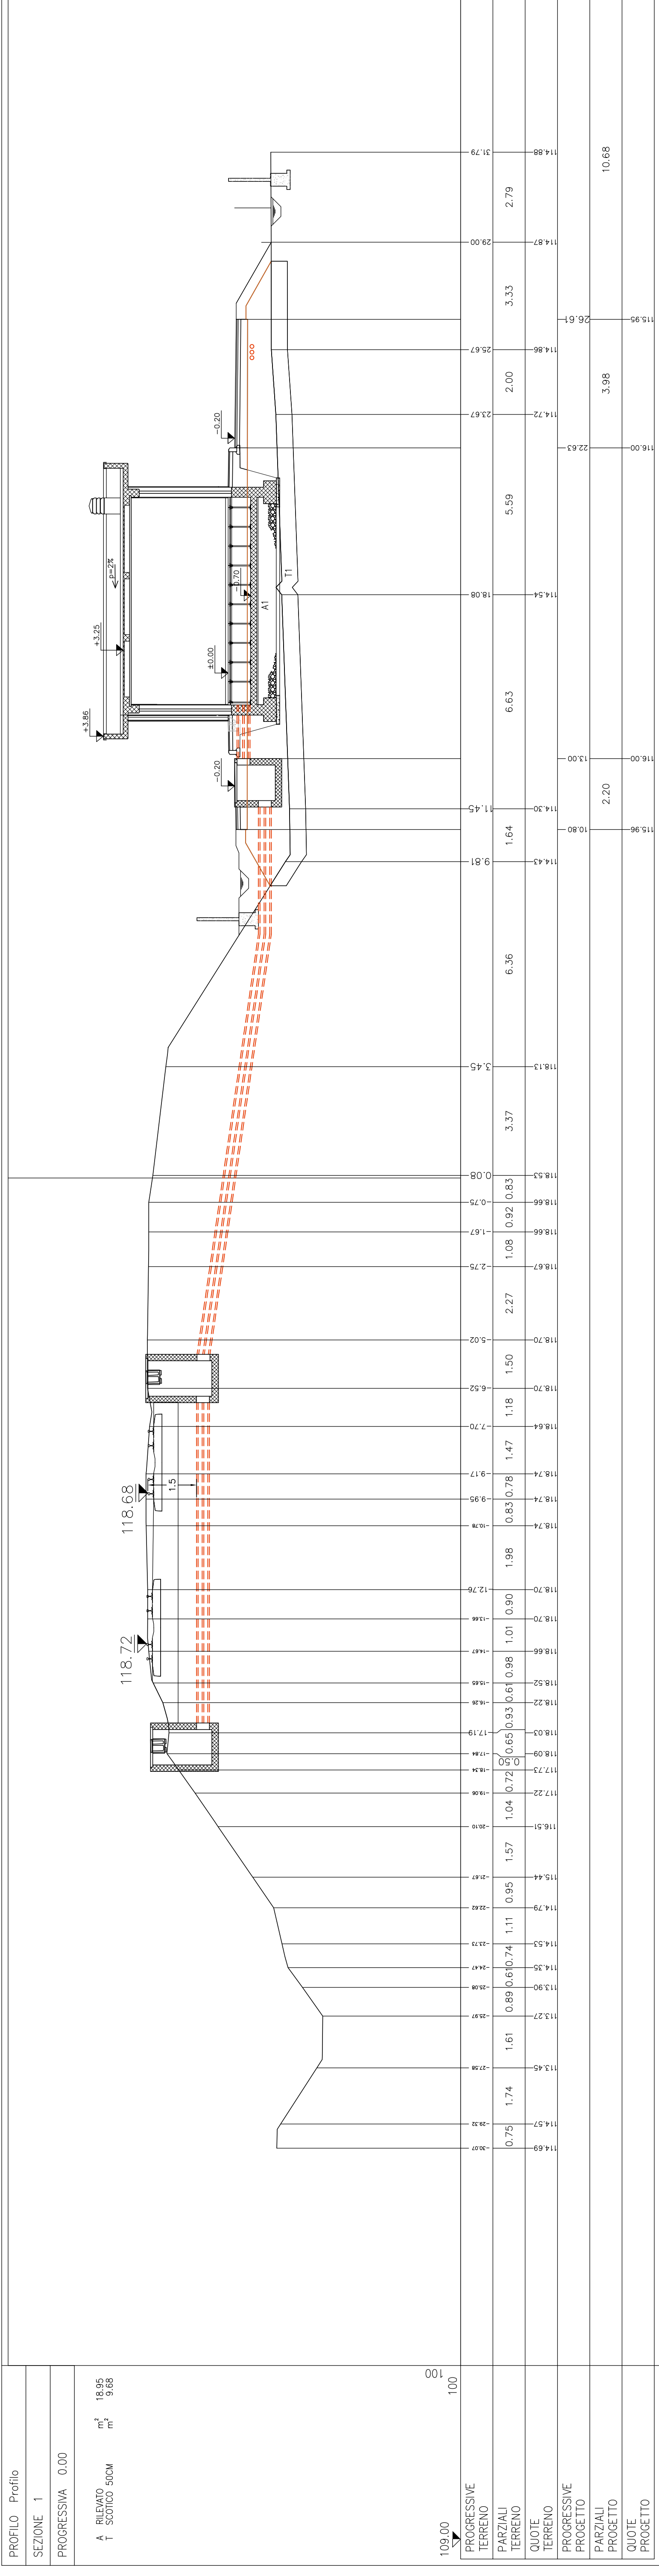

PROFILO Profilo

SEZIONE 1

PROGRESSIVA 0,00






PROFILO Profilo

SEZIONE 2

PROGRESSIVA 12,00




COMITENTE: **ALTA SORVEGLIANZA**

GENERAL CONTRACTOR: **COIV**

INFRASTRUTTURE FERROVIARIE STRATEGICHE DEFINITE DALLA LEGGE OBBIETTIVO N.443/01

TRATTA A.V./A.C. TERZO VALICO DEI GIOVI

PROGETTO ESECUTIVO


Piazzale Fabbricato RED a Tortona

Scalini piazzale

GENERAL CONTRACTOR: **COIV**

DIRETTORE LAVORI			
DATA	REDAZIONE	VERBALE	DATA
04	09	09	10

SCALA: 1:100

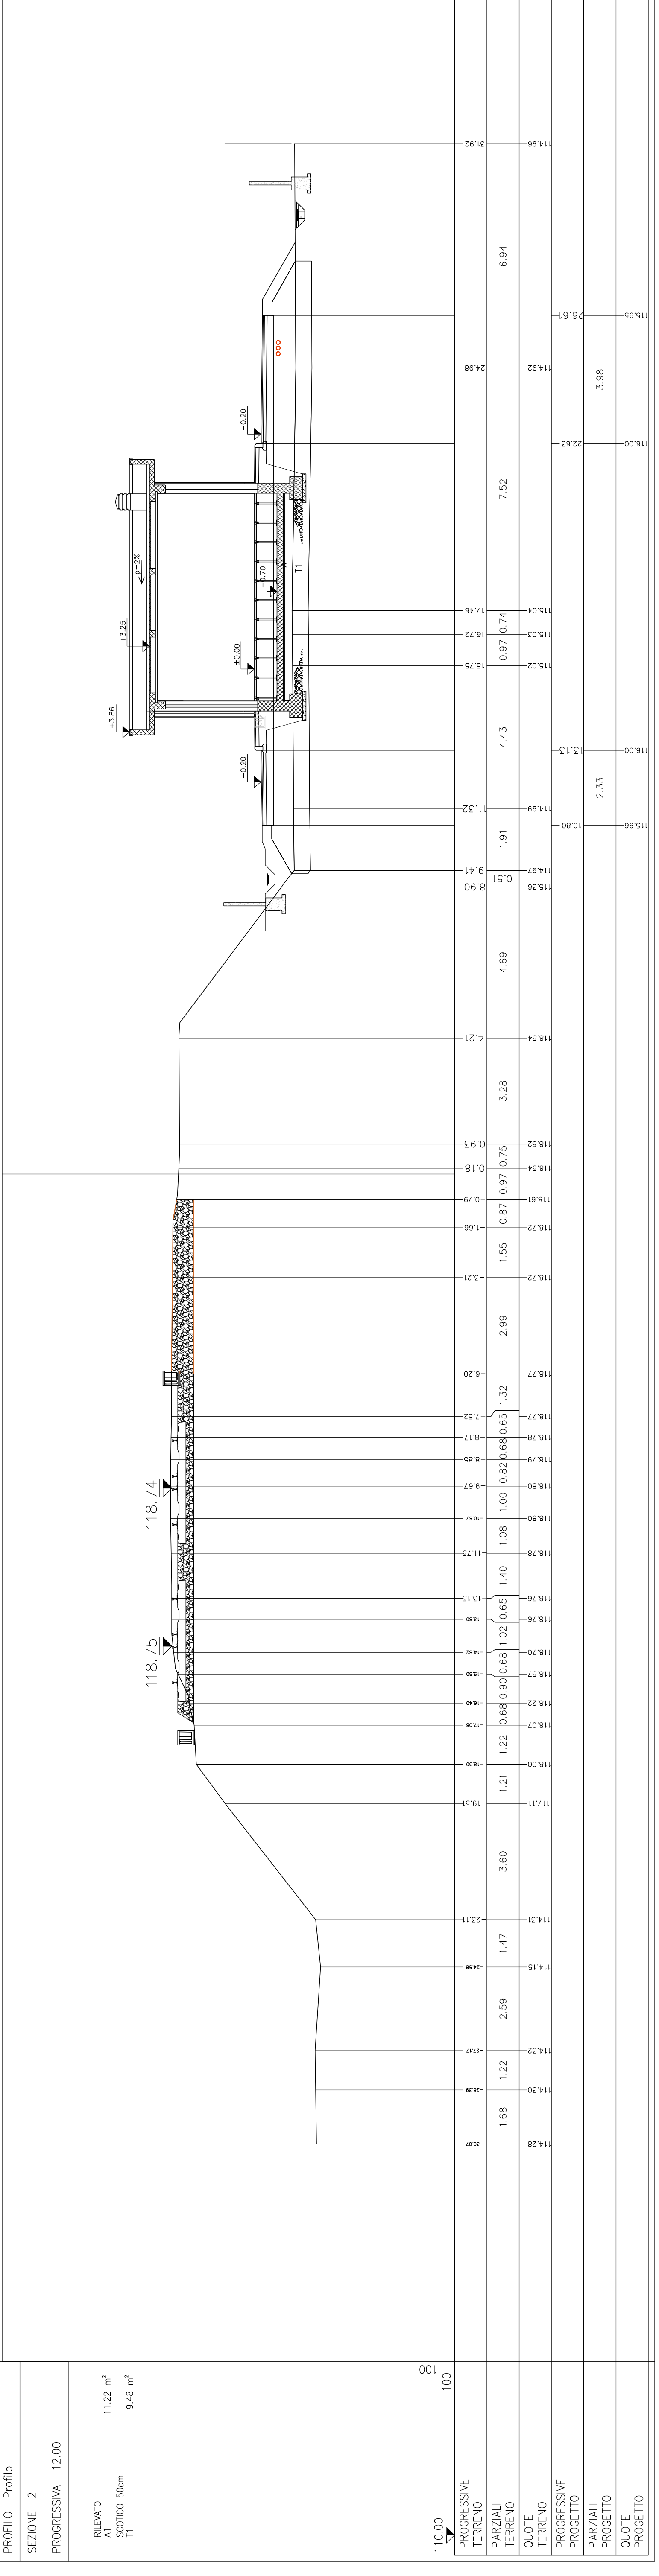


























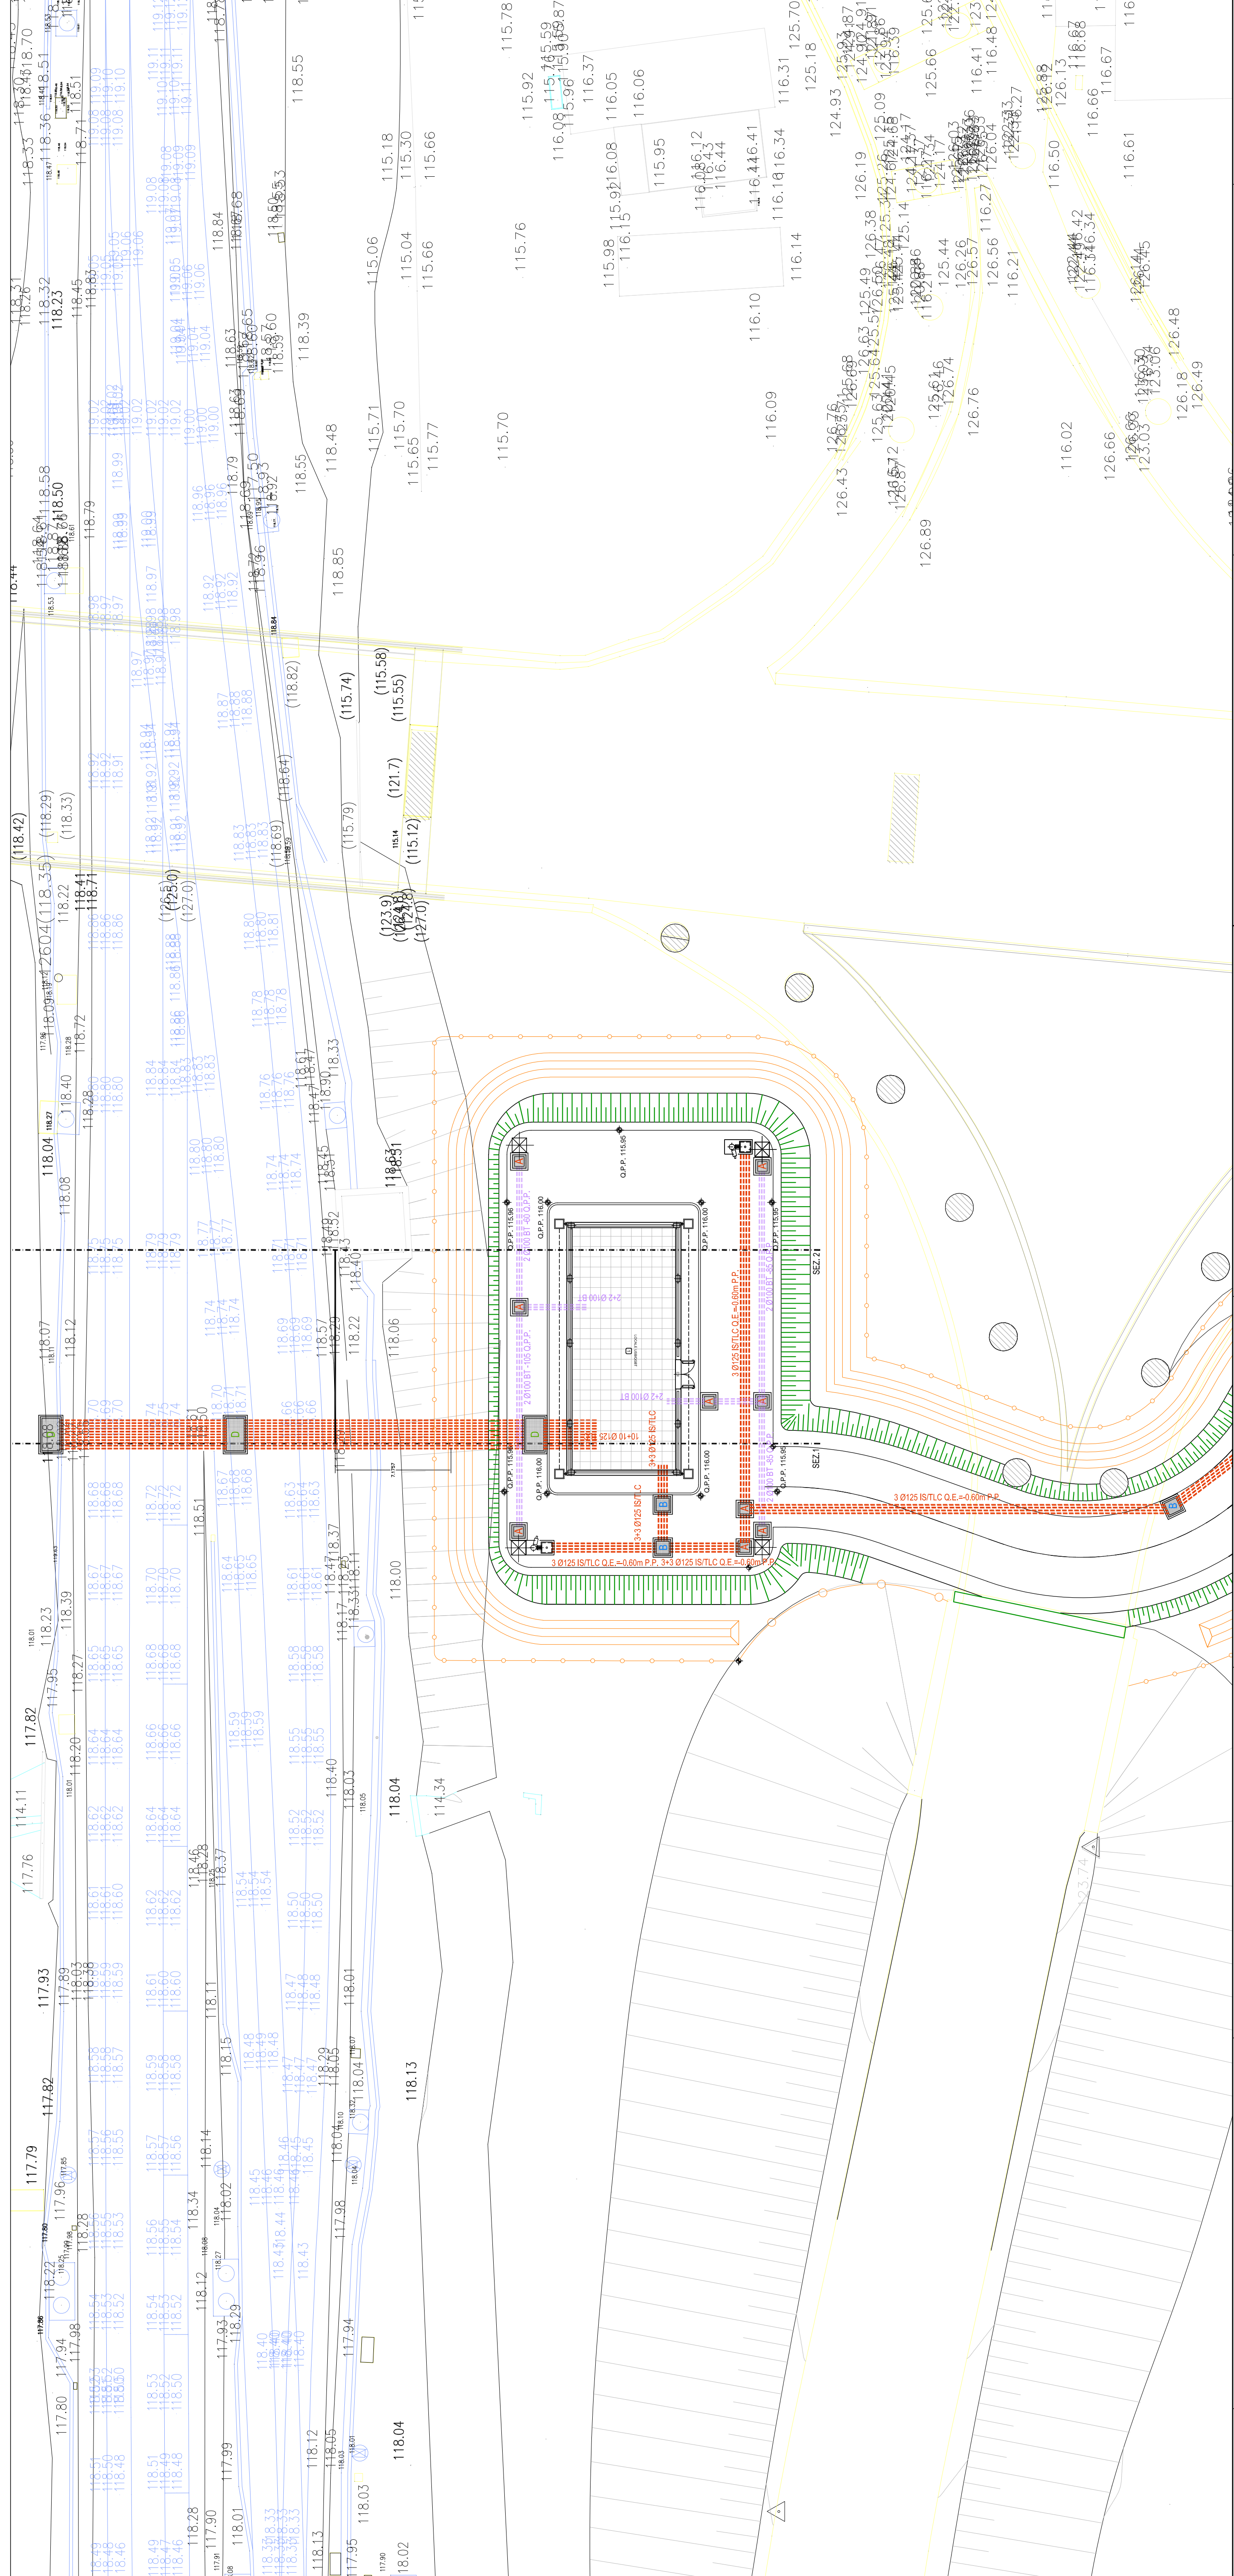
























