




PLANIMETRIA DI PROGETTO
- Scala 1:200 -

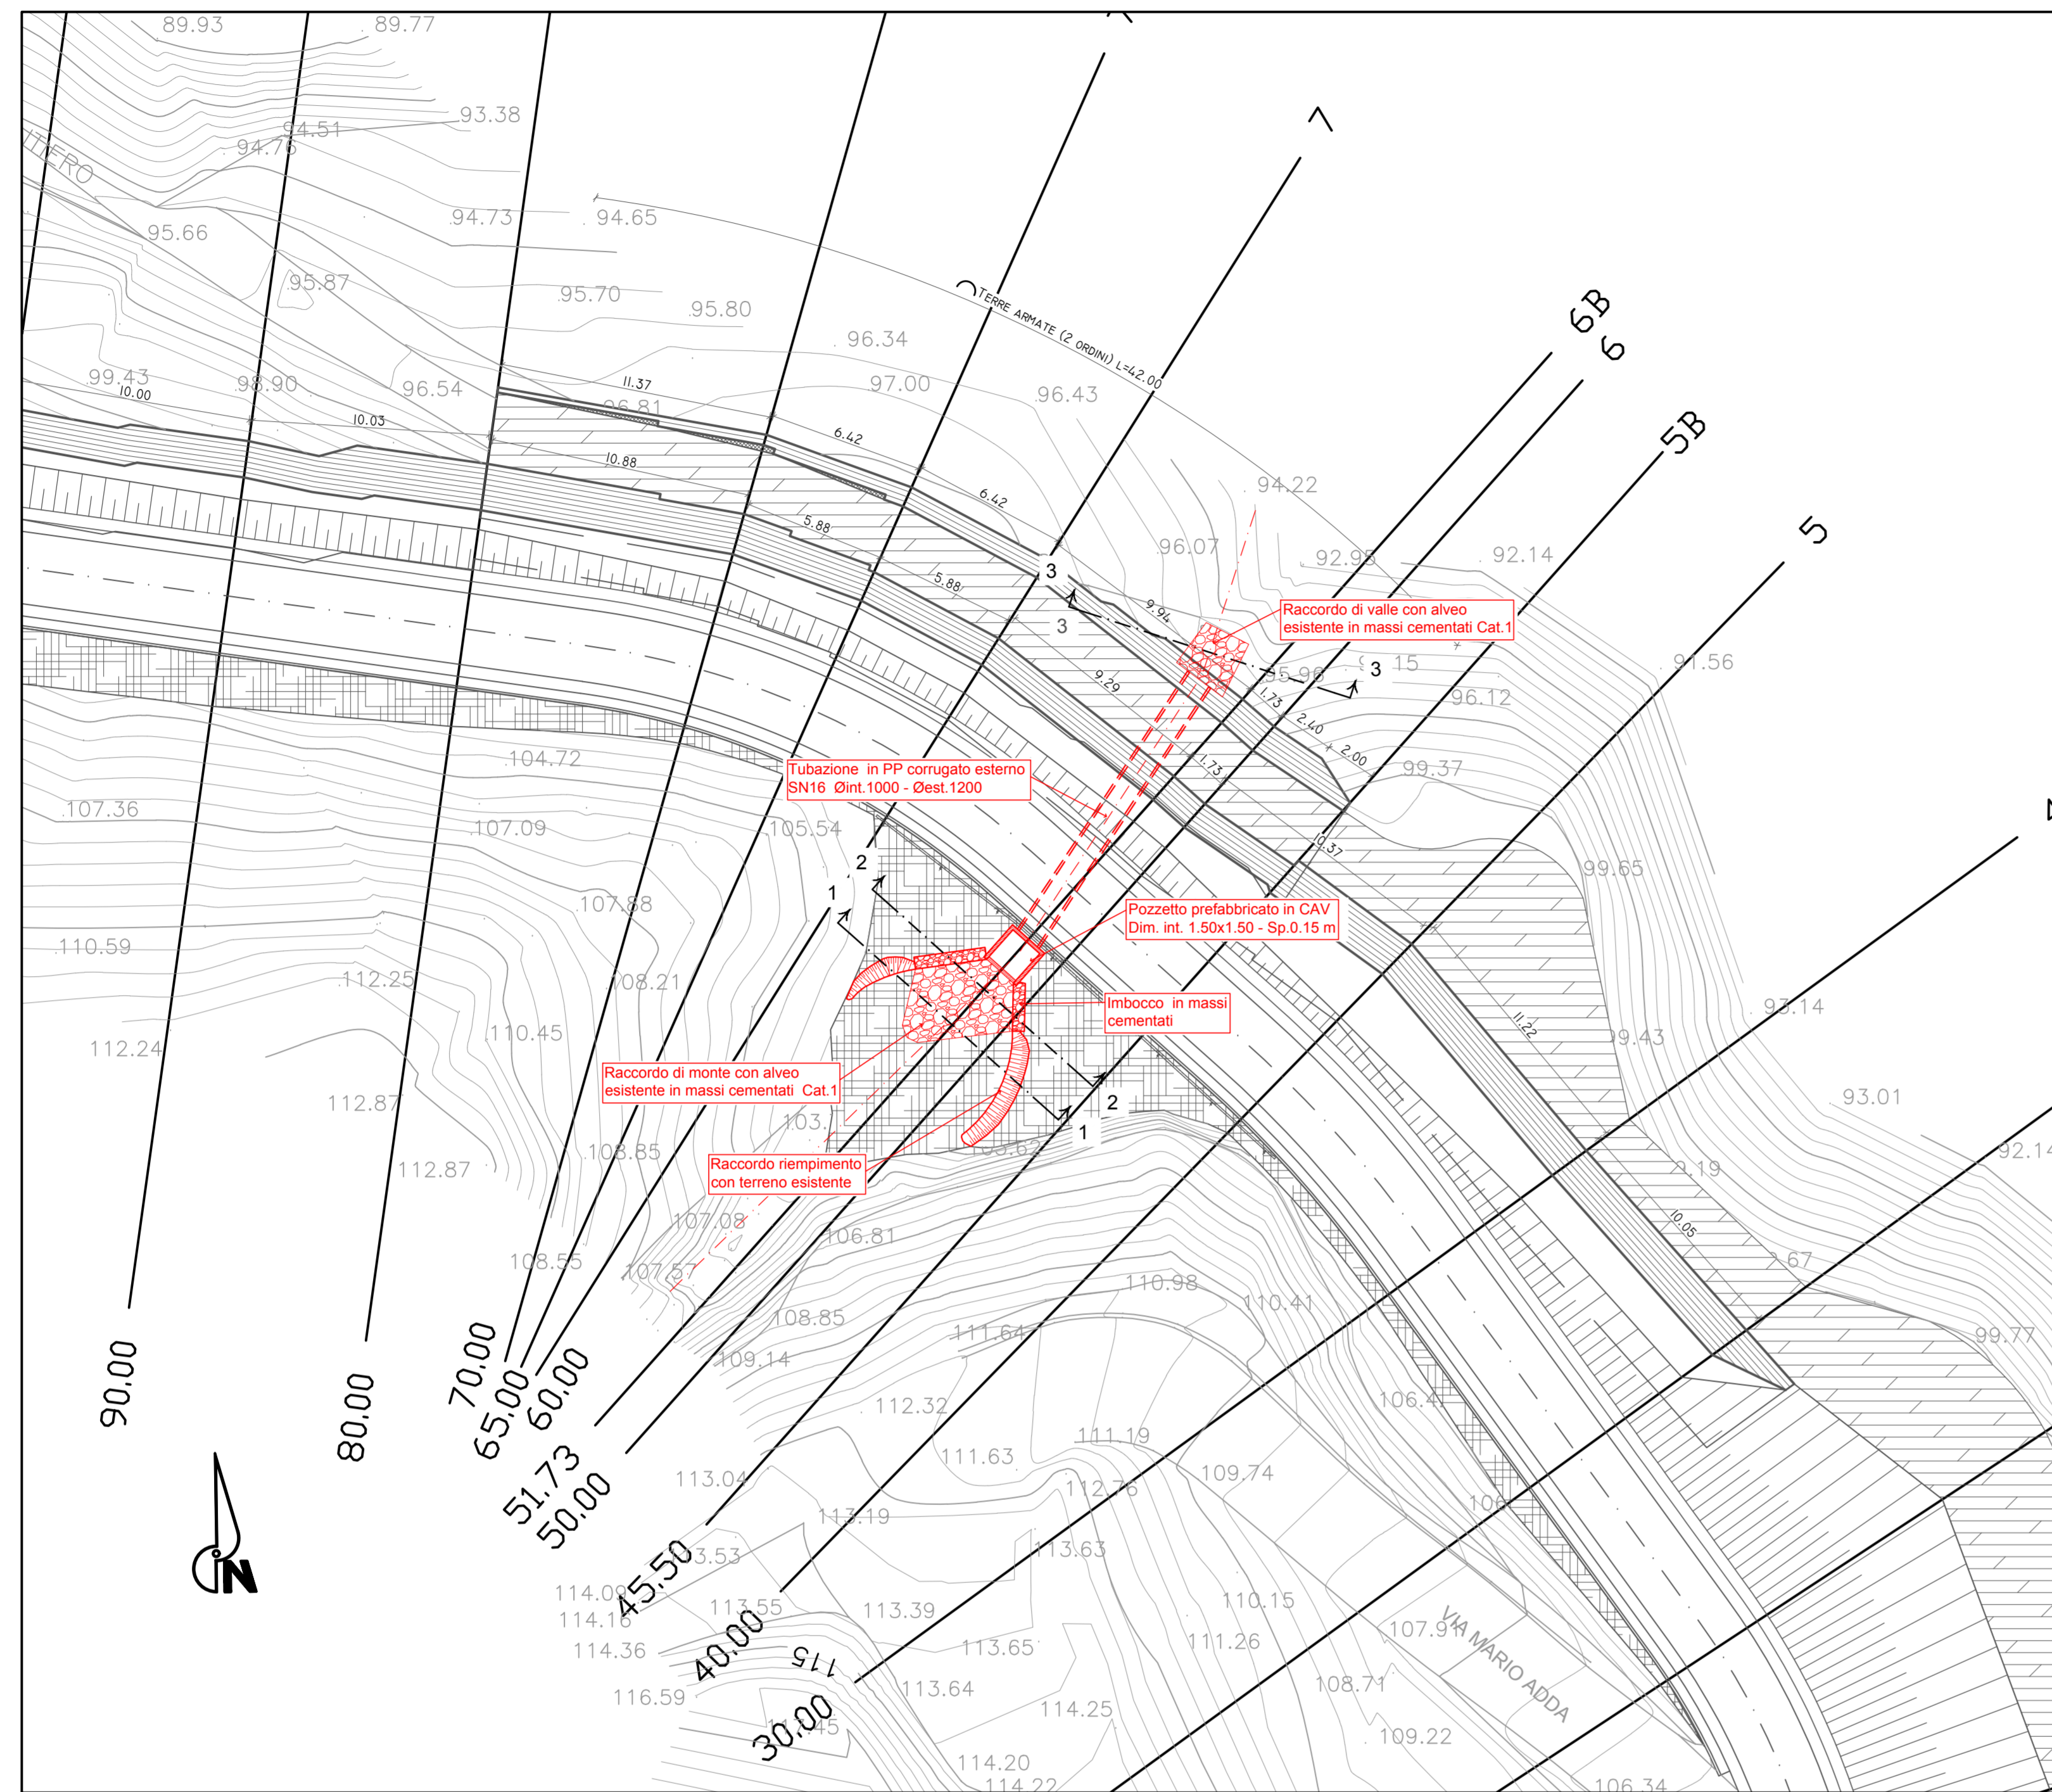


PROFILO

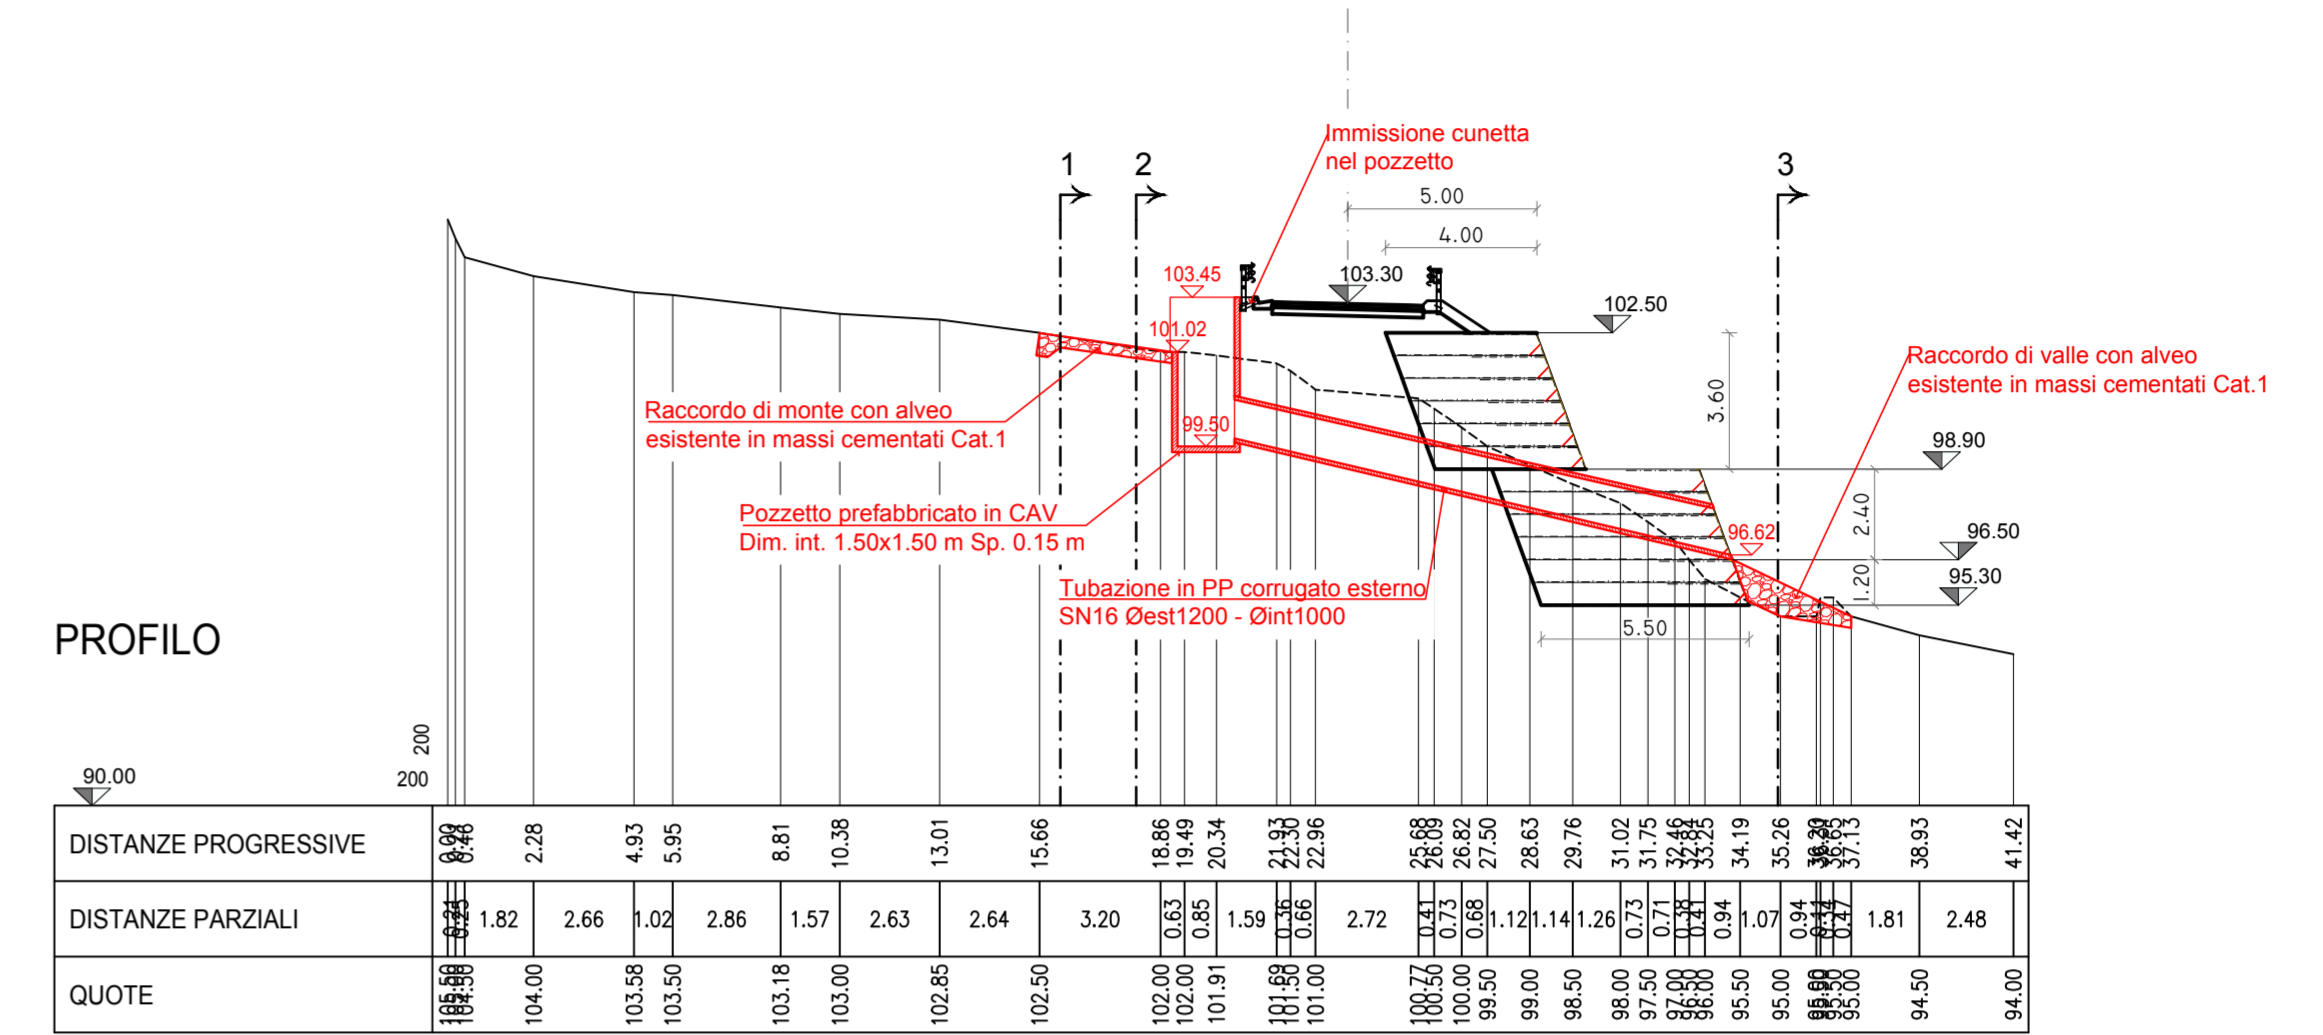


SEZIONE 1

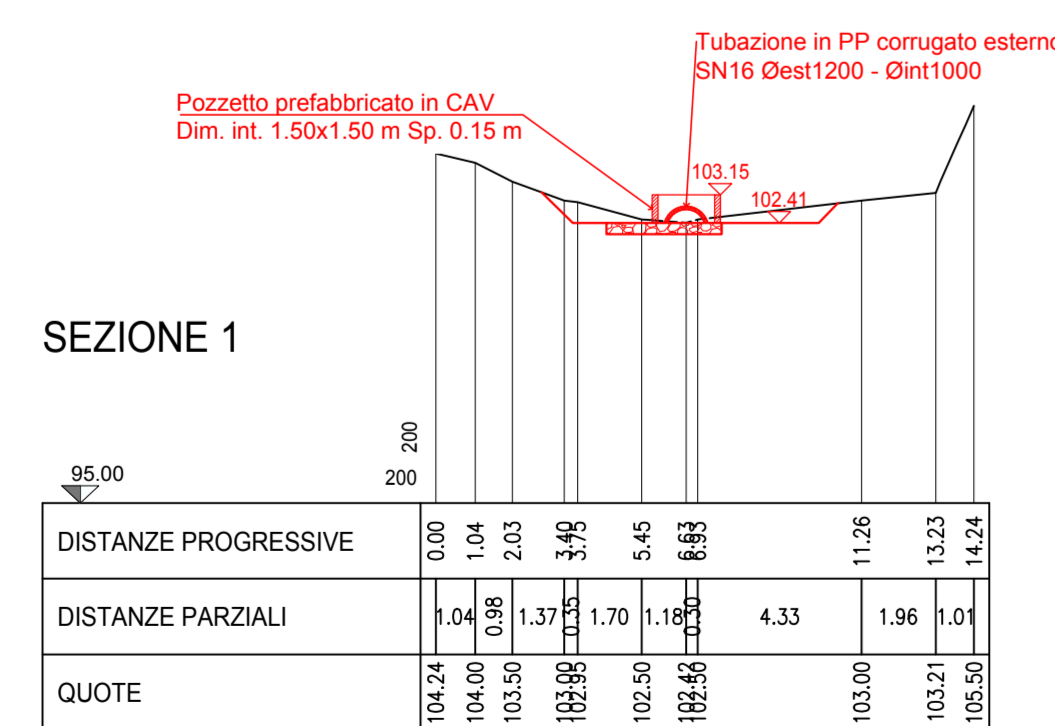

SEZIONE 2

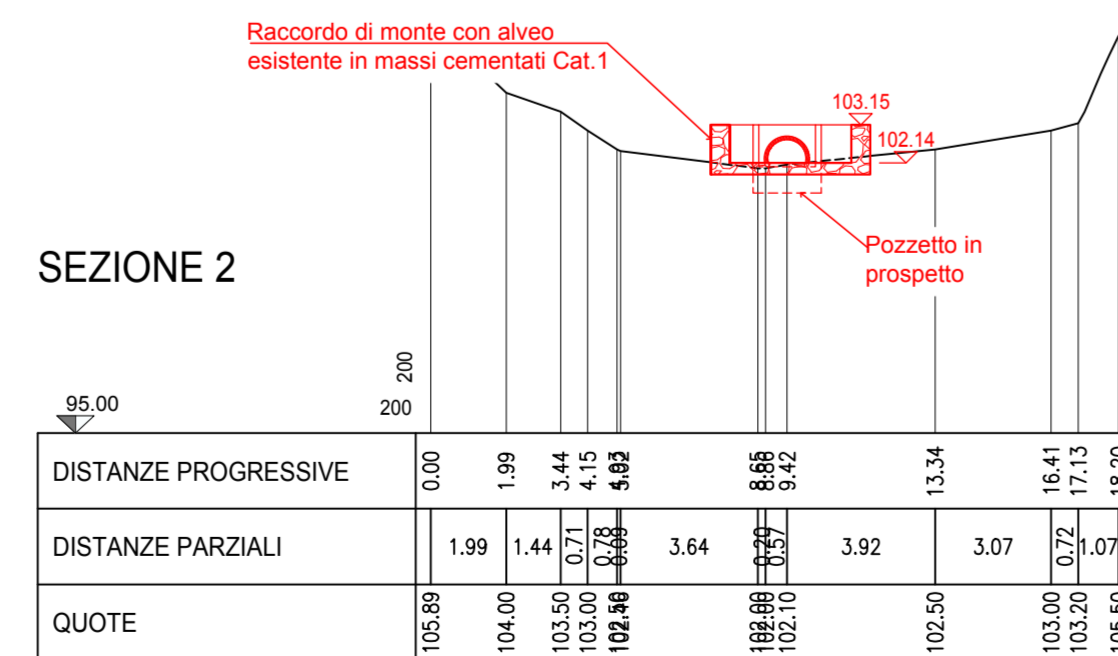

SEZIONE 3

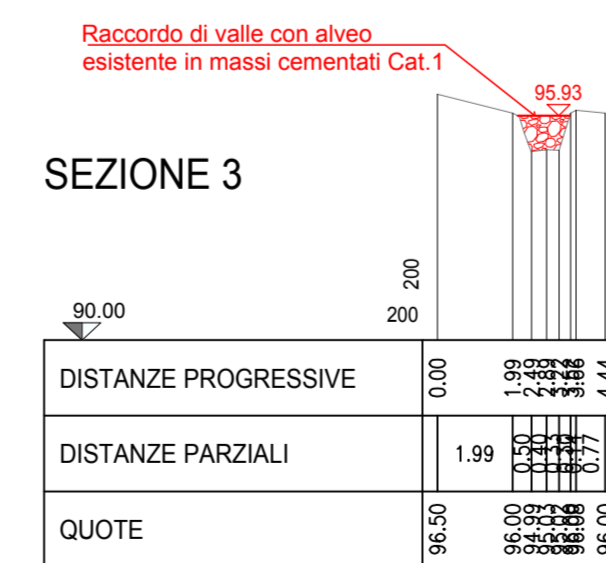

COMMITTENTE:

ALTA Sorveglianza:

GENERAL CONTRACTOR:

INFRASTRUTTURE FERROVIARIE STRATEGICHE DEFINITE DALLA LEGGE OBIETTIVO N.443/01

TRATTA A.V./A.C. TERZO VALICO DEI GIOVI

PROGETTO ESECUTIVO

Sistemazione Superficiale e Strada di Accesso Pozzo di Areazione Imbocco Sud Galleria Valico Interconnessione III Valico-Voltri

Tombino idraulico

Pianta, sezioni e particolari

GENERAL CONTRACTOR	DIRETTORE LAVORI		SCALA:				
Consorzio Cociv Ing. N. Meistro			1:200				
COMMESSA	LOTTO	FASE	ENTE	TIPO DOC.	OPERADISCIPLINA	PROGR.	REV.
IG51	04	E	CV	AZ	IN9A00	005	A
PROGETTAZIONE							
Rev.	Descrizione emissione	Redatto	Data	Verificato	Data	Progettista	Data
A00	Prima emissione	ITEC	15/05/2017	COCIV	15/05/2017	A. Mancarella	15/05/2017
 Dott. A. Mancarella Ordine Ingegneri Prov. TO n. 6271 R							
n. Elab.						Nome File: \\S151-04-E-CV-AZ-09A00-005-A CUP: F81H9200000008	

Scale di prov. 1.