PROFILO IN9A–S
SEZIONE 5B
PROGRESSIVA 45.50

RILEVATO	m²	11,10
STERRO	m²	10,72
BASE	m²	0,40
FONDAZIONE	m²	0,80
TERRA ARMATA	m²	23,35
USURA	m²	0,12
VEGETALE	m	1,64

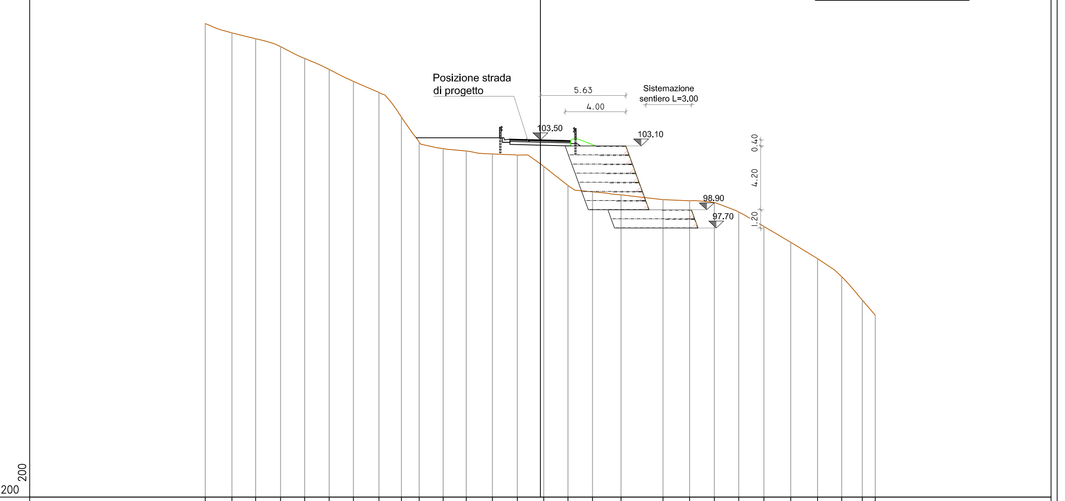

| | | |