


DIAGRAMMA DI VISIBILITA'

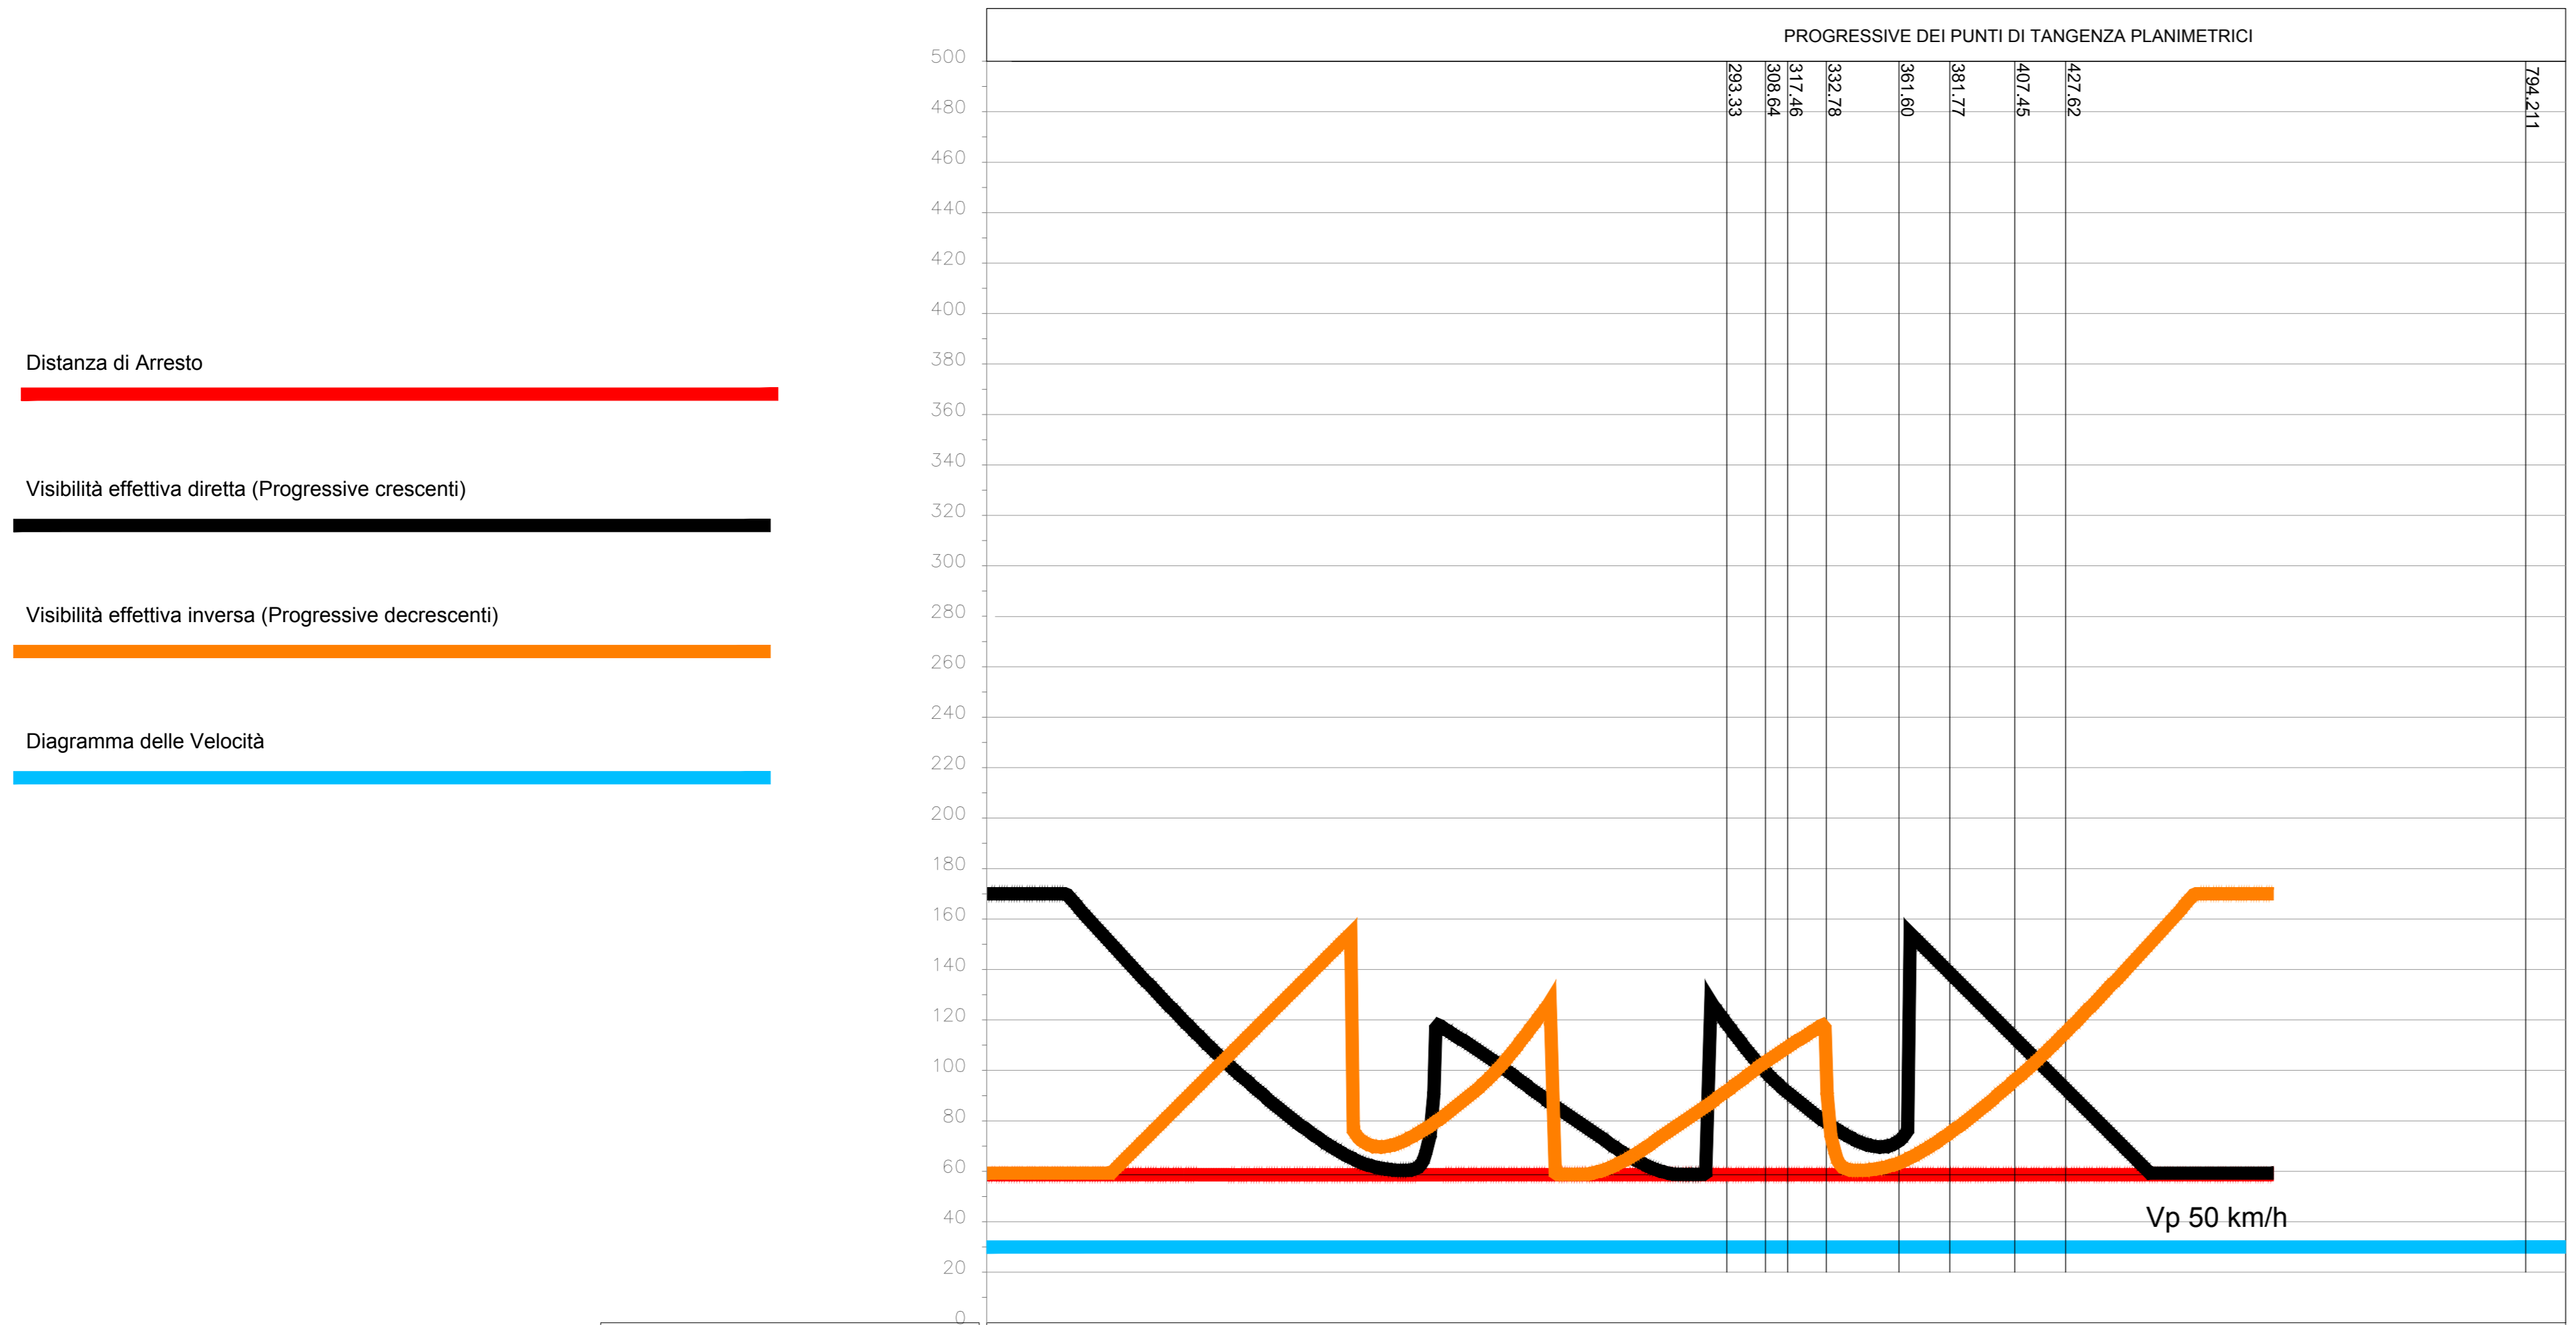

- Distanza di Arresto
- Visibilità effettiva diretta (Progressive crescenti)
- Visibilità effettiva inversa (Progressive decrescenti)
- Diagramma delle Velocità

ALLARGAMENTI	NON SONO PREVISTI ALLARGAMENTI
ANDAMENTO DEI CIGLI	e-2.50% e-2.50% e-2.50% e-2.50% e-2.50% e-2.50% e-2.50% e-2.50% e-2.50% e-2.50% e-2.50% e-2.50%
ANDAMENTO ALTIMETRICO	<p>Sv=77.73 R=-735.00</p> <p>Sv=47.32 R=500.00</p> <p>Sv=47.25 R=500.00</p> <p>Sv=74.63 R=-750.00</p>
ANDAMENTO PLANIMETRICO	<p>L 283.33</p> <p>A=35.00 Ls 15.31 R=-80.00 Lc 8.82</p> <p>L 28.83</p> <p>A=55.00 Ls 20.17 R=150.00 Lc 25.68</p> <p>A=55.00 Ls 20.17</p> <p>L 94.29</p>
ETTOMETRICHE	0+000.00 0+100.00 0+200.00 0+300.00 0+400.00 0+500.00
PROGRESSIVE	0+000.00 0+025.00 0+050.00 0+075.00 0+100.00 0+125.00 0+150.00 0+175.00 0+200.00 0+225.00 0+250.00 0+275.00 0+300.00 0+325.00 0+350.00 0+375.00 0+400.00 0+425.00 0+450.00 0+475.00 0+500.00 0+525.00 0+550.00 0+575.00

COMMITTENTE:

ALTA Sorveglianza:

GENERAL CONTRACTOR:

INFRASTRUTTURE FERROVIARIE STRATEGICHE DEFINITE DALLA LEGGE OBIETTIVO N.443/01

TRATTA A.V./A.C. TERZO VALICO DEI GIOVI

PROGETTO ESECUTIVO

Rampa Cavalcaferrovia TORTONA a pk 50+760

tratto 0

Diagramma di velocità e visibilità

GENERAL CONTRACTOR	DIRETTORE LAVORI	SCALA:
Consorzio Cociv Ing. N. Meistro		VARIE

COMMESSA	LOTTO	FASE	ENTE	TIPO DOC.	OPERA/DISCIPLINA	PROGR.	REV.
IG51	04	E	CV	DZ	IR1000	001	A

Rev.	Descrizione emissione	Redatto	Data	Verificato	Data	Progettista	Data	IL PROGETTISTA
A00	Prima emissione	M. Rinaldi	15/05/2014	A. Nastasi	15/05/2014	A. Palomba	15/05/2014	
A01	Revisione a seguito osservazioni validatore	M. Rinaldi	25/11/2015	A. Nastasi	25/11/2015	A. Mancarella	25/11/2015	
A02	Revisione per cambio lotto	M. Rinaldi	22/03/2017	A. Nastasi	22/03/2017	A. Mancarella	22/03/2017	