


PROVINCIA :Alessandria
 COMUNE :Tortona

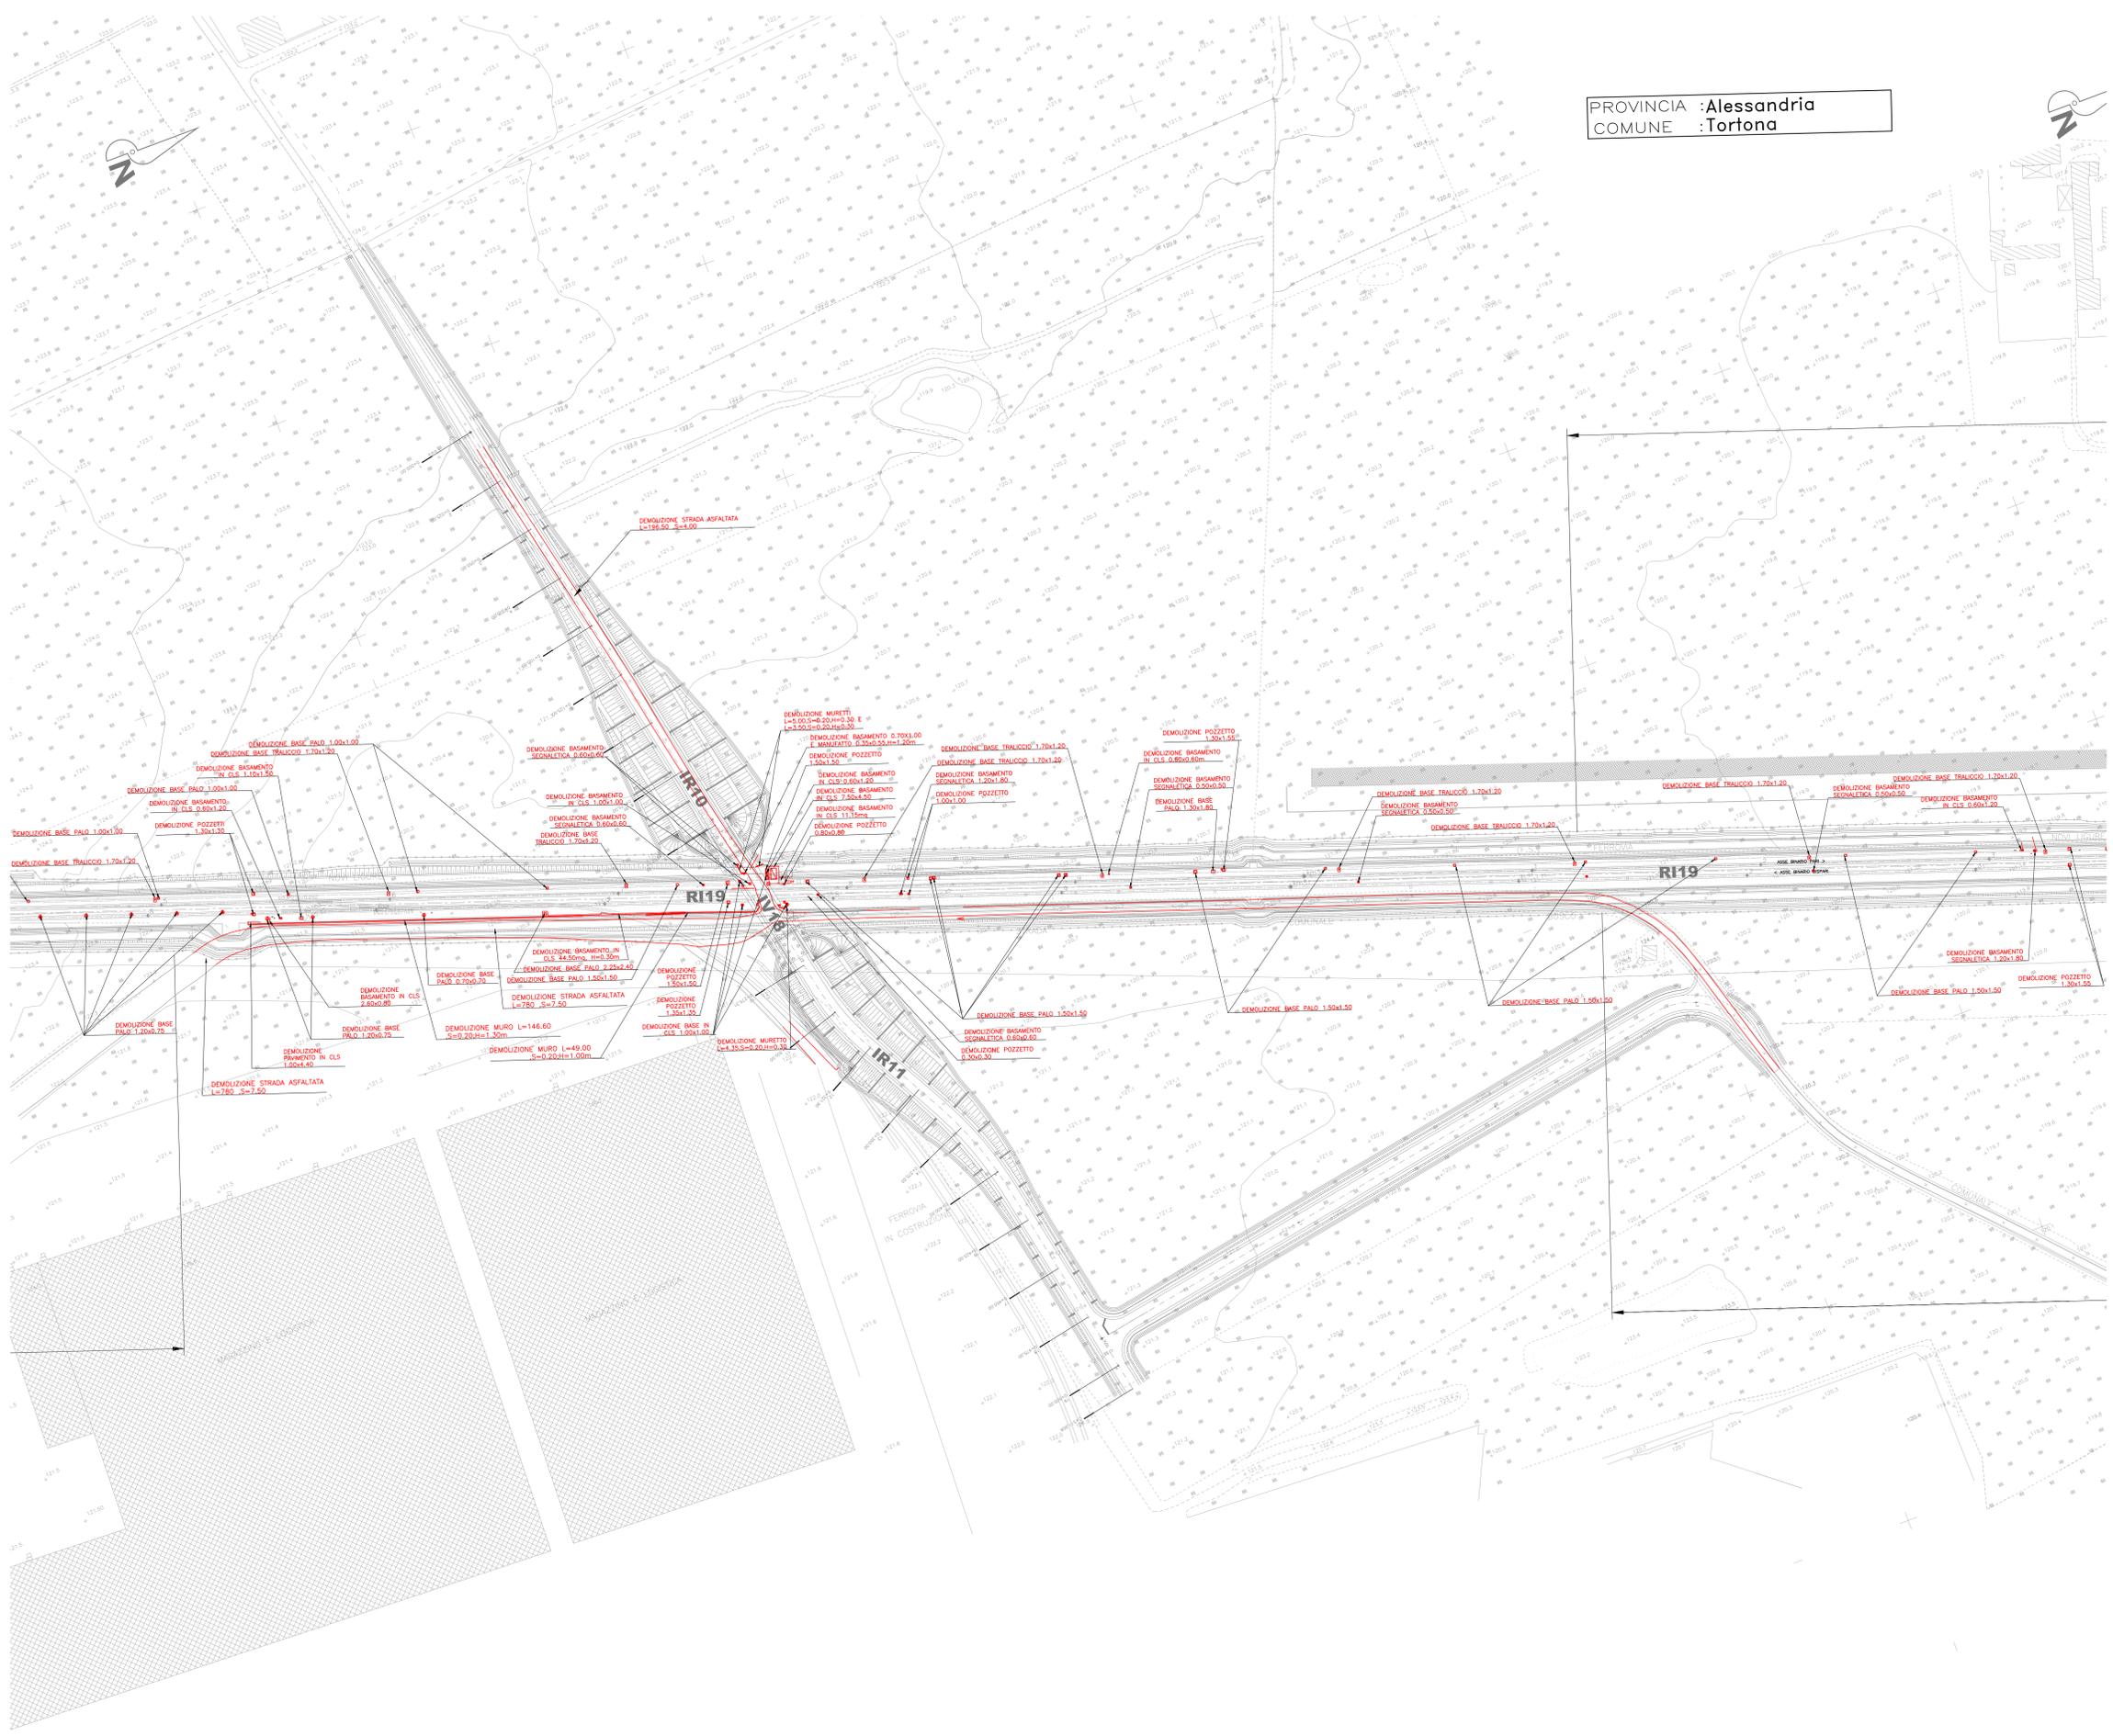

COMMITTENTE:

 ALTA Sorveglianza:

 GENERAL CONTRACTOR:


INFRASTRUTTURE FERROVIARIE STRATEGICHE DEFINITE DALLA
 LEGGE OBIETTIVO N.443/01
 TRATTA A.V./A.C. TERZO VALICO DEI GIOVI
 PROGETTO ESECUTIVO

Rampa Cavalcaferrovia TORTONA a pk 50+759
 tratto 0
 Planimetria delle demolizioni

GENERAL CONTRACTOR Cociv Ing. N. Mastro		DIRETTORE LAVORI		SCALA: 1:1000				
COMMESSA I 6 5 1	LOTTO 0 4	FASE E	ENTE C V	TIPO DOC. P 7				
OPERACI SCIPINA I R 1 0 0 0		PROGR. 0 0 2	REV. A					
PROGETTAZIONE								
Rev.	Descrizione emissione	Redatto	Data	Verificato	Data	Progettista	Data	IL PROGETTISTA
A00	Prima emissione	M. Rinaldi	15/05/2014	A. Nattesi	15/05/2014	A. Palomba	15/05/2014	
A01	Aggiornamento cartello	M. Rinaldi	25/11/2015	A. Nattesi	25/11/2015	A. Mancarella	25/11/2015	
A02	Revisione per cambio lotto	M. Rinaldi	22/03/2017	A. Nattesi	22/03/2017	A. Mancarella	22/03/2017	