


PROVINCIA :Alessandria
 COMUNE :Tortona

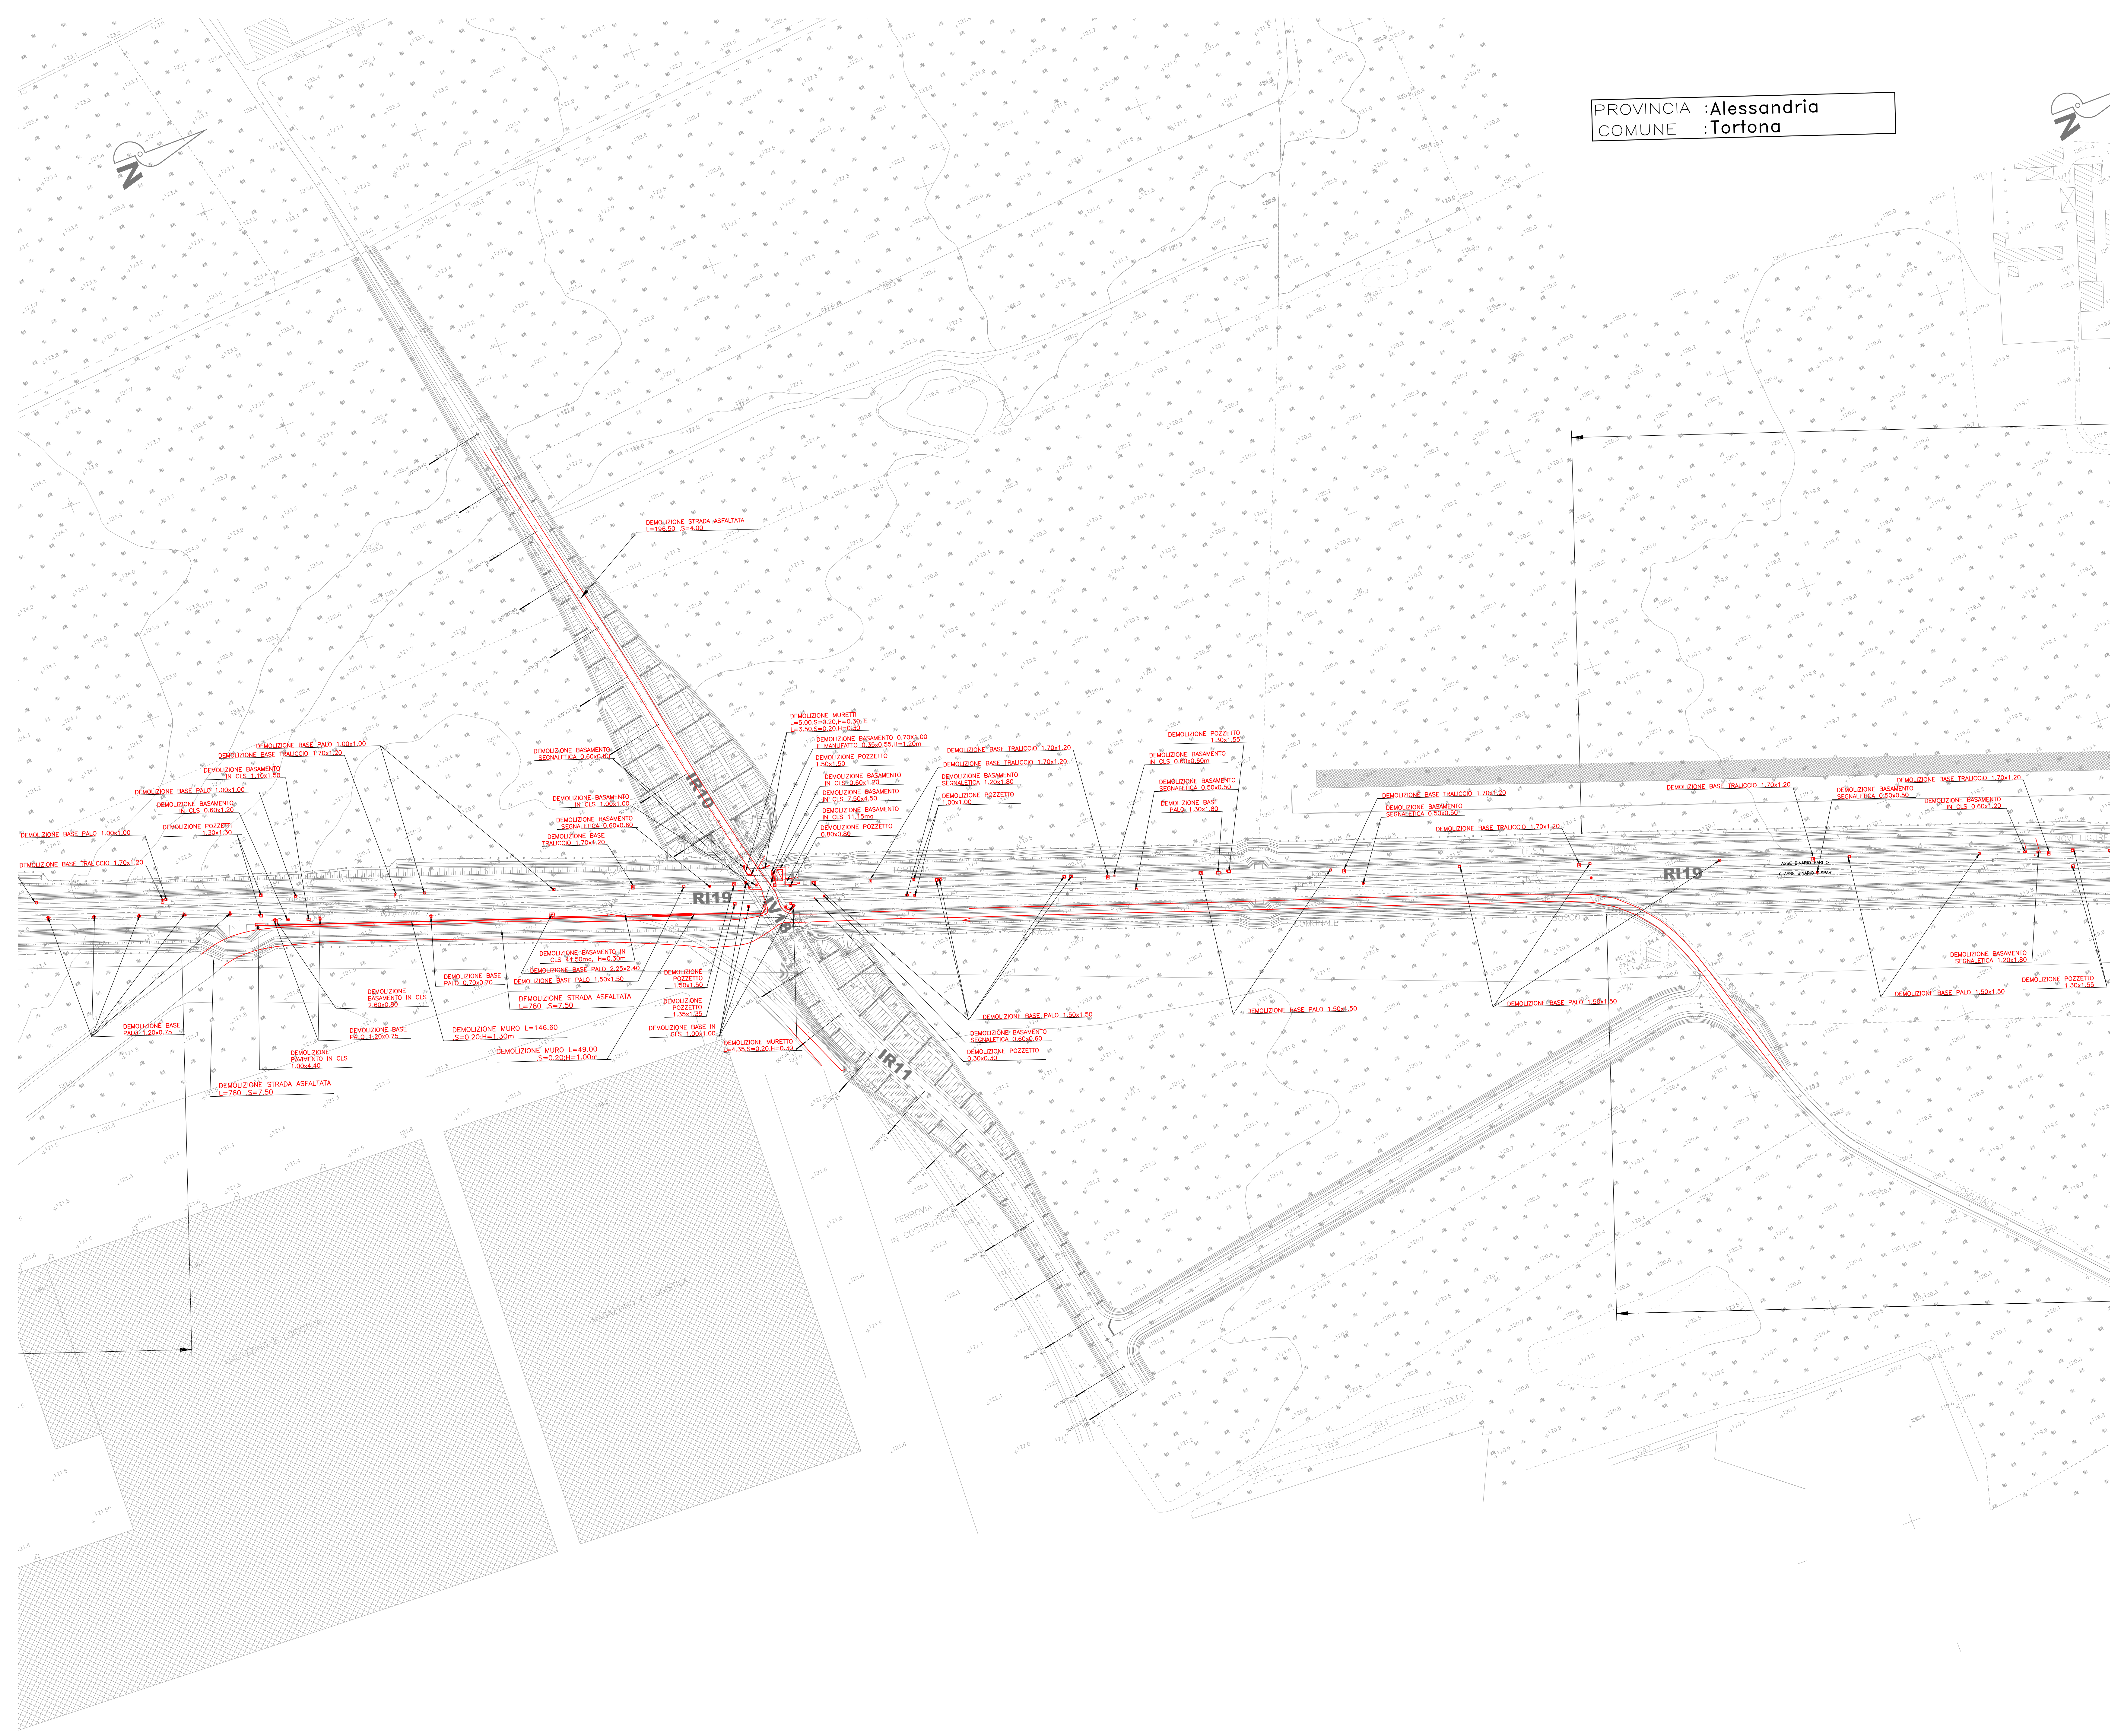

COMMITTENTE:


ALTA SORVEGLIANZA:


GENERAL CONTRACTOR:


INFRASTRUTTURE FERROVIARIE STRATEGICHE DEFINITE DALLA
 LEGGE OBIETTIVO N.443/01
 TRATTA A.V./A.C. TERZO VALICO DEI GIOVI
 PROGETTO ESECUTIVO

Rampa Cavalcaferrovia TORTONA a pk 50+760,47
 Tratto 0

Planimetria delle demolizioni

GENERAL CONTRACTOR Covic Ing. N. Mezzo	DIRETTORE LAVORI	SCALA 1:1000
--	------------------	-----------------

COMMESSA IG51	LOTTO 04	FASE E	ENTE CV	TIPO DOC. P7	OPERAVISCIPLINA IR1100	PROGR. 002	REV. A
------------------	-------------	-----------	------------	-----------------	---------------------------	---------------	-----------

Rev.	Descrizione emissione	Redatto	Data	Verificato	Data	Progettista	Data	IL PROGETTISTA
A00	Prima emissione	M. Fiorani	15/05/2014	A. Nazzari	15/05/2014	A. Palombi	15/05/2014	
A01	Aggiornamento cartello	M. Fiorani	25/11/2015	A. Nazzari	25/11/2015	A. Mancarella	25/11/2015	
A02	Revisione per cambio lotto	M. Fiorani	22/03/2017	A. Nazzari	22/03/2017	A. Mancarella	22/03/2017	