


PROVINCIA :Alessandria
 COMUNE :Tortona

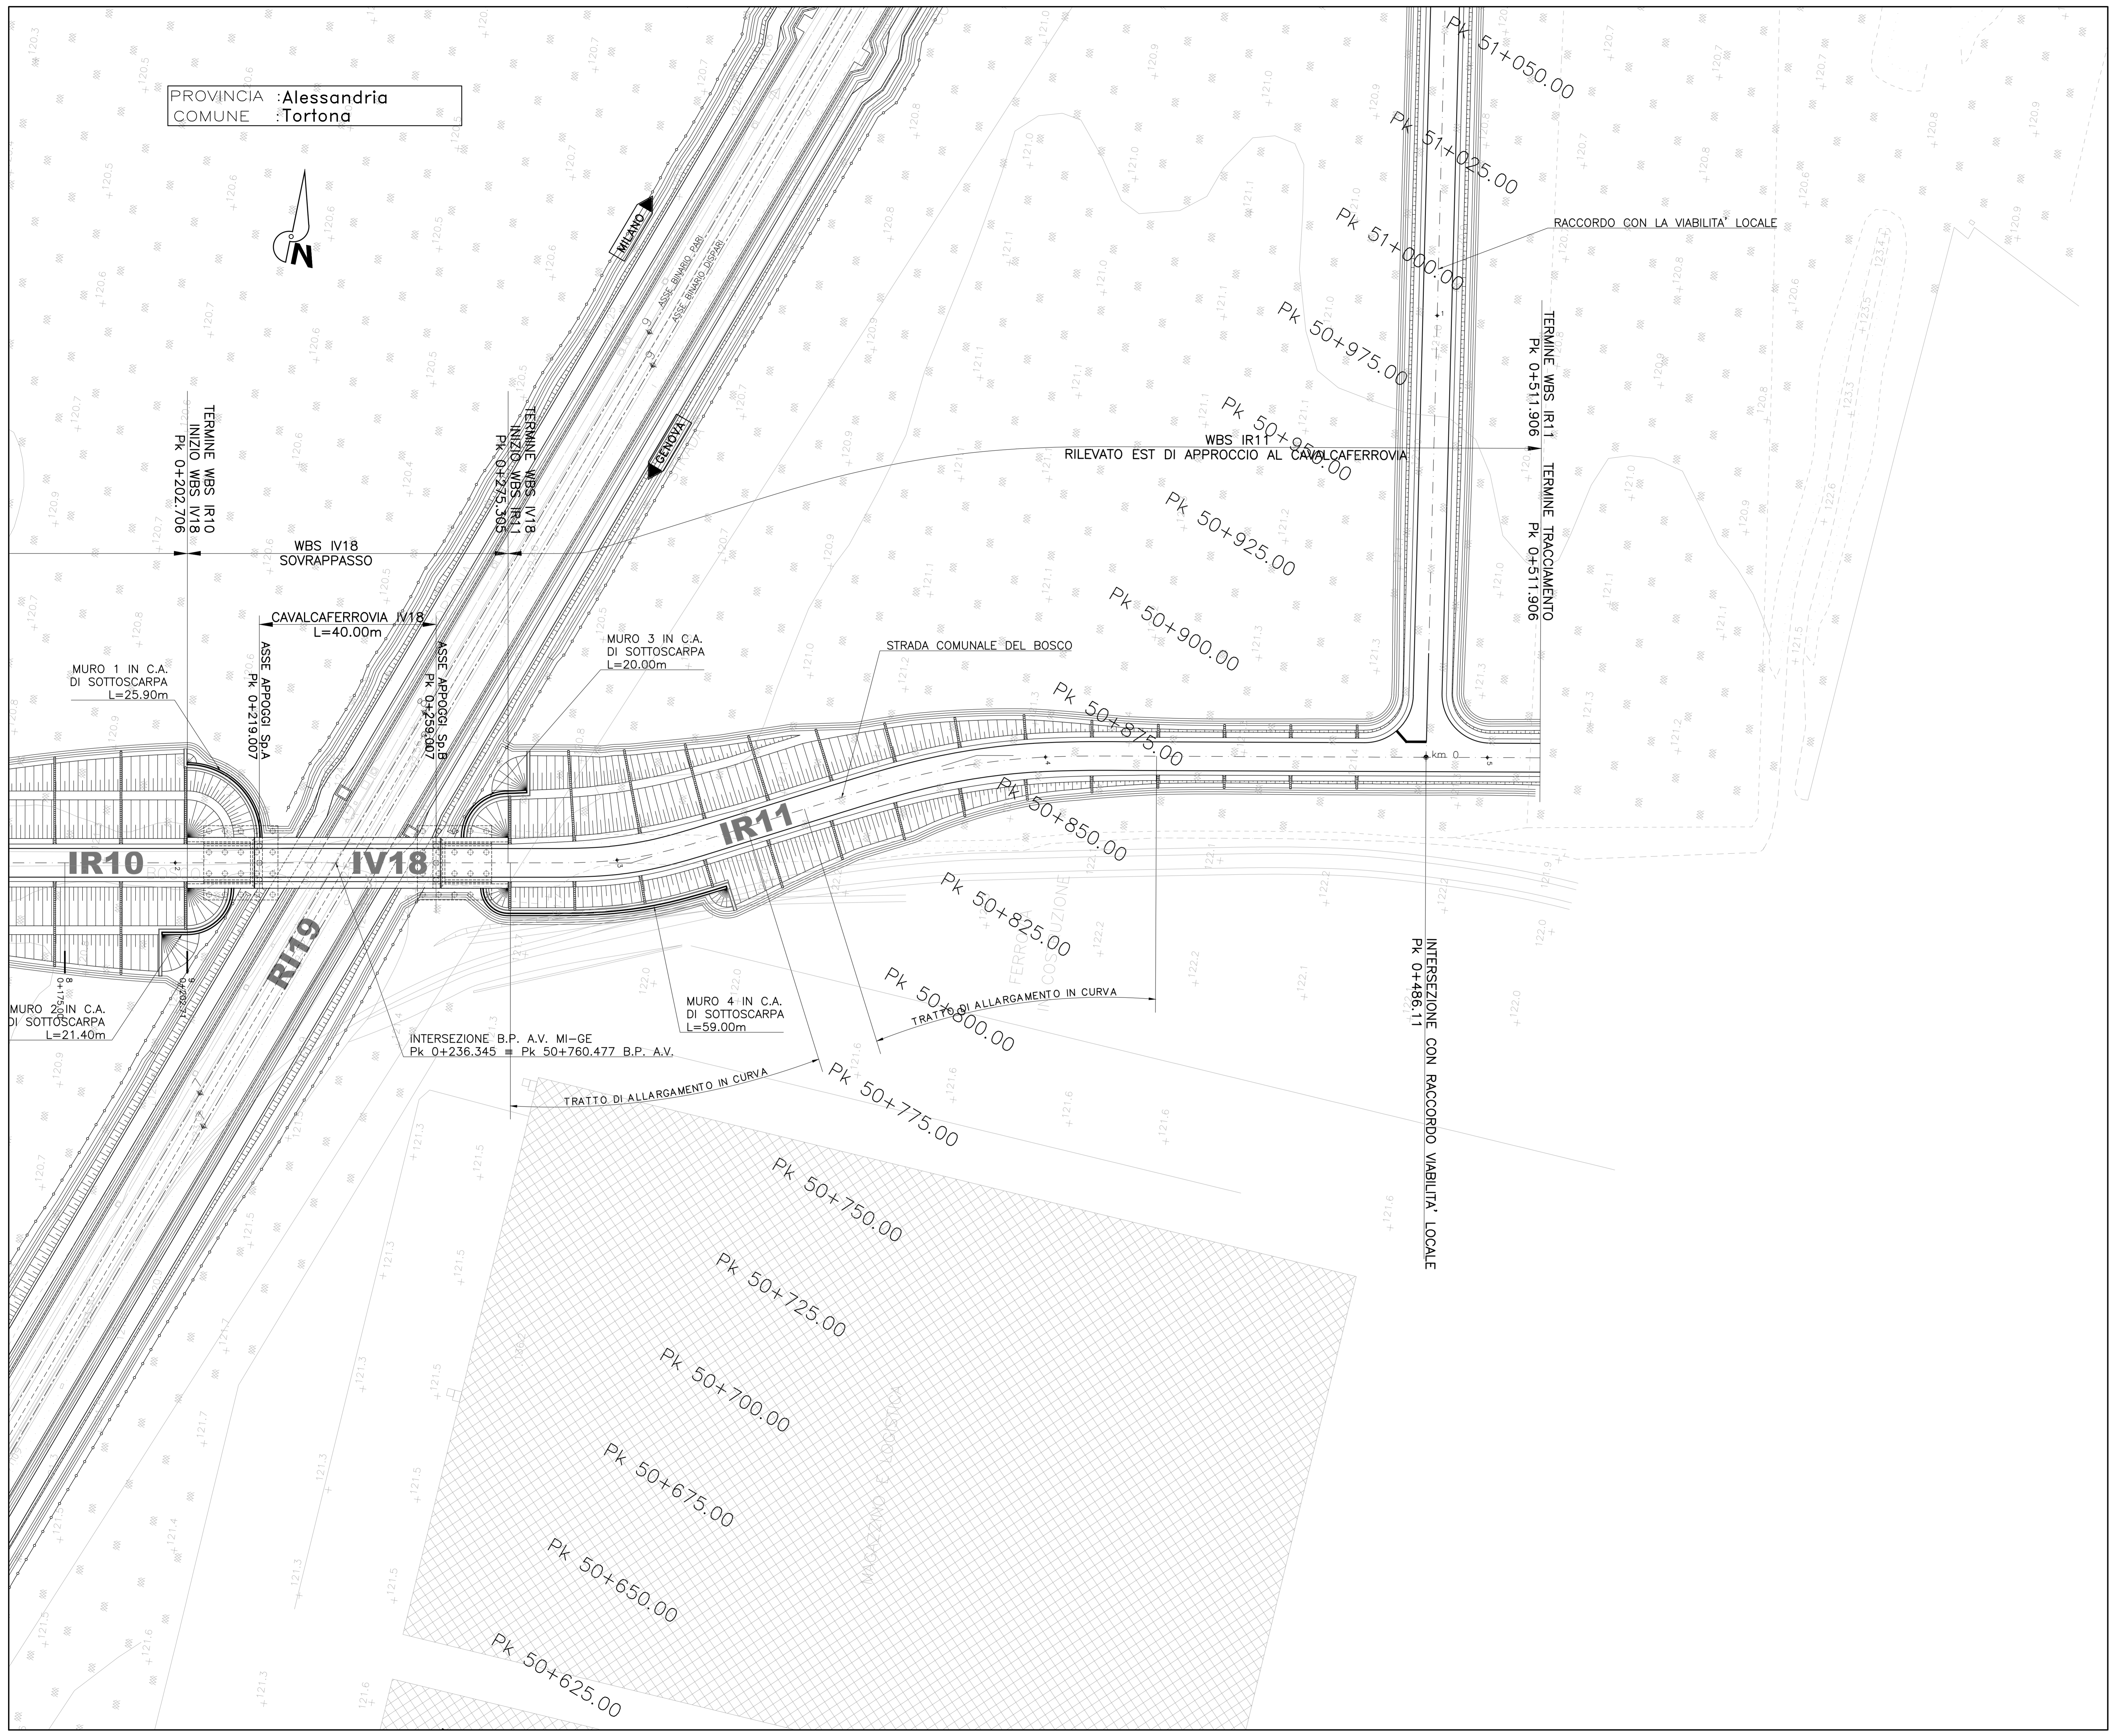

COMMITTENTE:  **RFI**
 RETE FERROVIARIA ITALIANA
 GRUPPO FERROVIE DELLO STATO ITALIANE

ALTA Sorveglianza:  **ITALFERR**
 GRUPPO FERROVIE DELLO STATO ITALIANE

GENERAL CONTRACTOR:  **COCLV**
 Costruzioni e Impianti Ferroviari

INFRASTRUTTURE FERROVIARIE STRATEGICHE DEFINITE DALLA
 LEGGE OBIETTIVO N.443/01
 TRATTA A.V./A.C. TERZO VALICO DEI GIOVI
 PROGETTO ESECUTIVO

Rampa Cavalcaferrovia TORTONA a pk 50+760.47
 Tratto 0

Planimetria di progetto

GENERAL CONTRACTOR Costruzioni e Impianti Ferroviari Ing. N. Mastro	DIRETTORE LAVORI	SCALA: 1:500
---	------------------	-----------------

COMMESSA	LOTTO	FASE	ENTE	TIPO DOC.	OPERABDISCIPLINA	PROGR.	REV.
IG51	04	E	CV	P8	IR1100	001	A

Rev.	Descrizione emissione	Redatto	Data	Verificato	Data	Progettista	Data	IL PROGETTISTA
A00	Prima emissione	M. Rinaldi	15/05/2014	A. Nattesi	15/05/2014	A. Palomba	15/05/2014	
A01	Aggiornamento cartello	M. Rinaldi	25/11/2015	A. Nattesi	25/11/2015	A. Mancarella	25/11/2015	Dir. Gen. Infrastr. e Impianti Ferroviari Gruppo Ferrovie dello Stato Italiane Via Salaria, 1000 - 00198 Roma, TO N. 6271 R
A02	Revisione per cambio sito	M. Rinaldi	22/03/2017	A. Nattesi	22/03/2017	A. Mancarella	22/03/2017	

In Elab. Nome File: IG51_A.C. CV12011_001_002 CLP: F811B200000000