
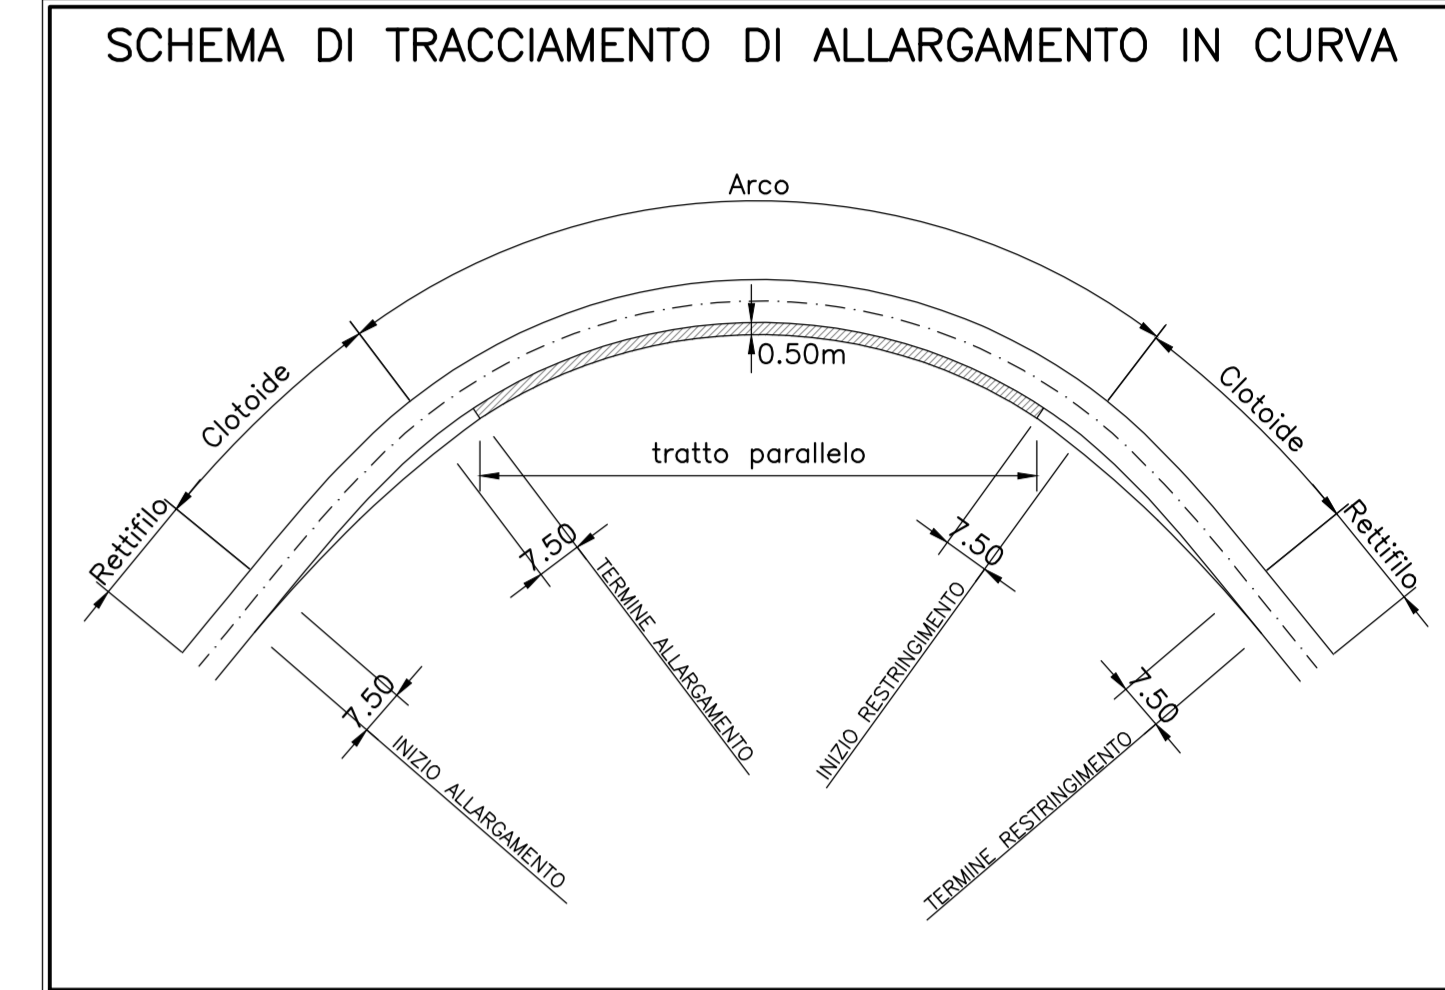
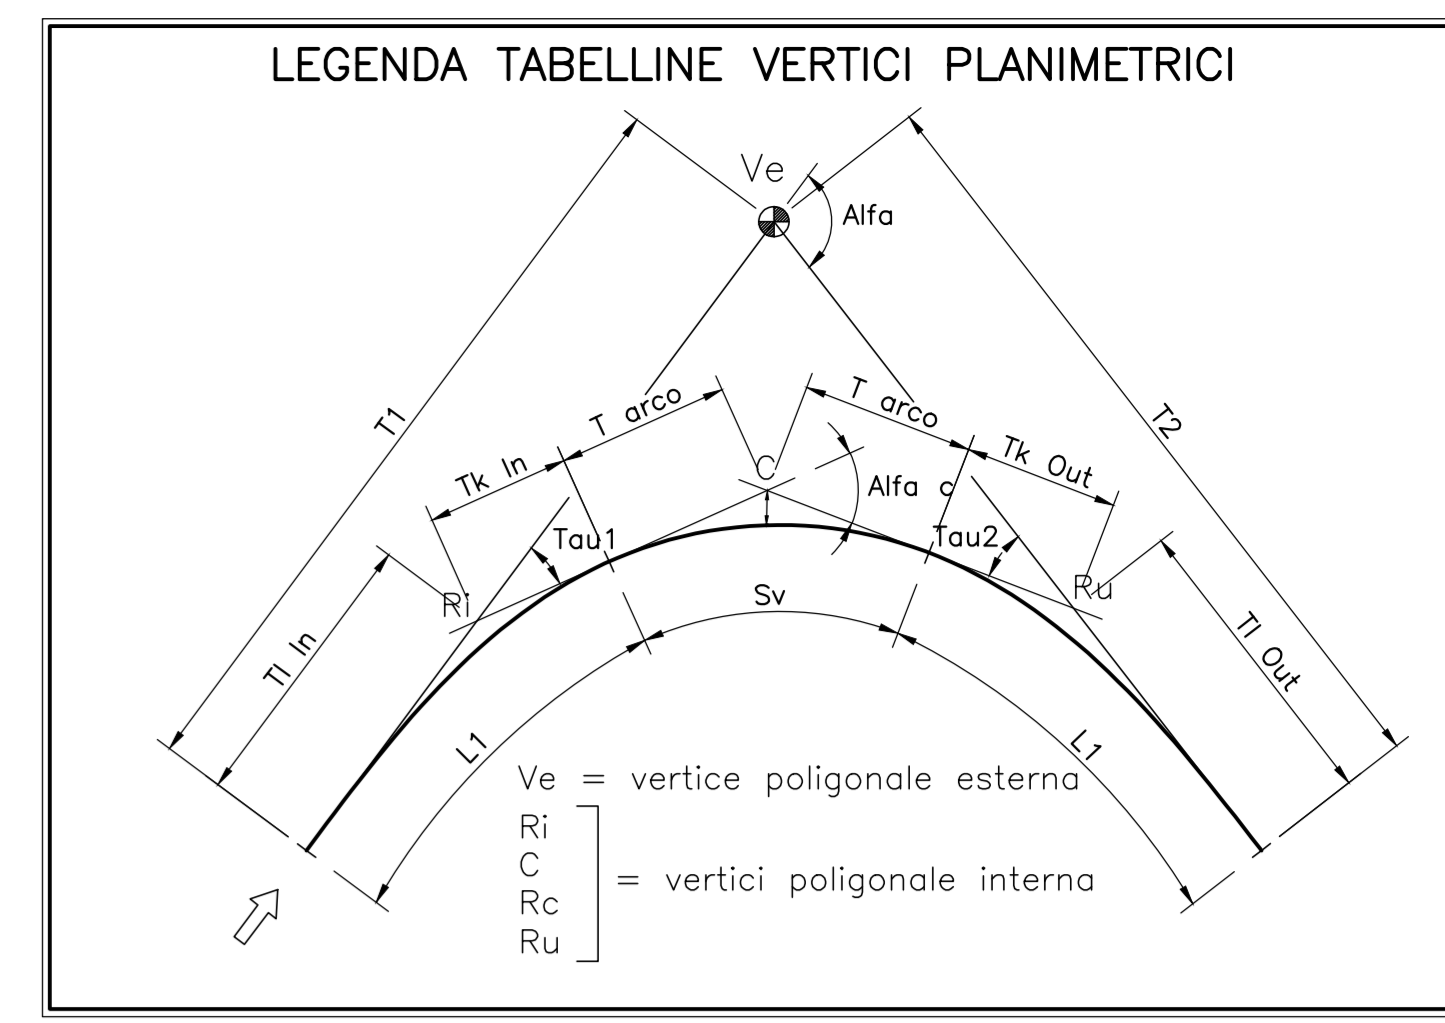
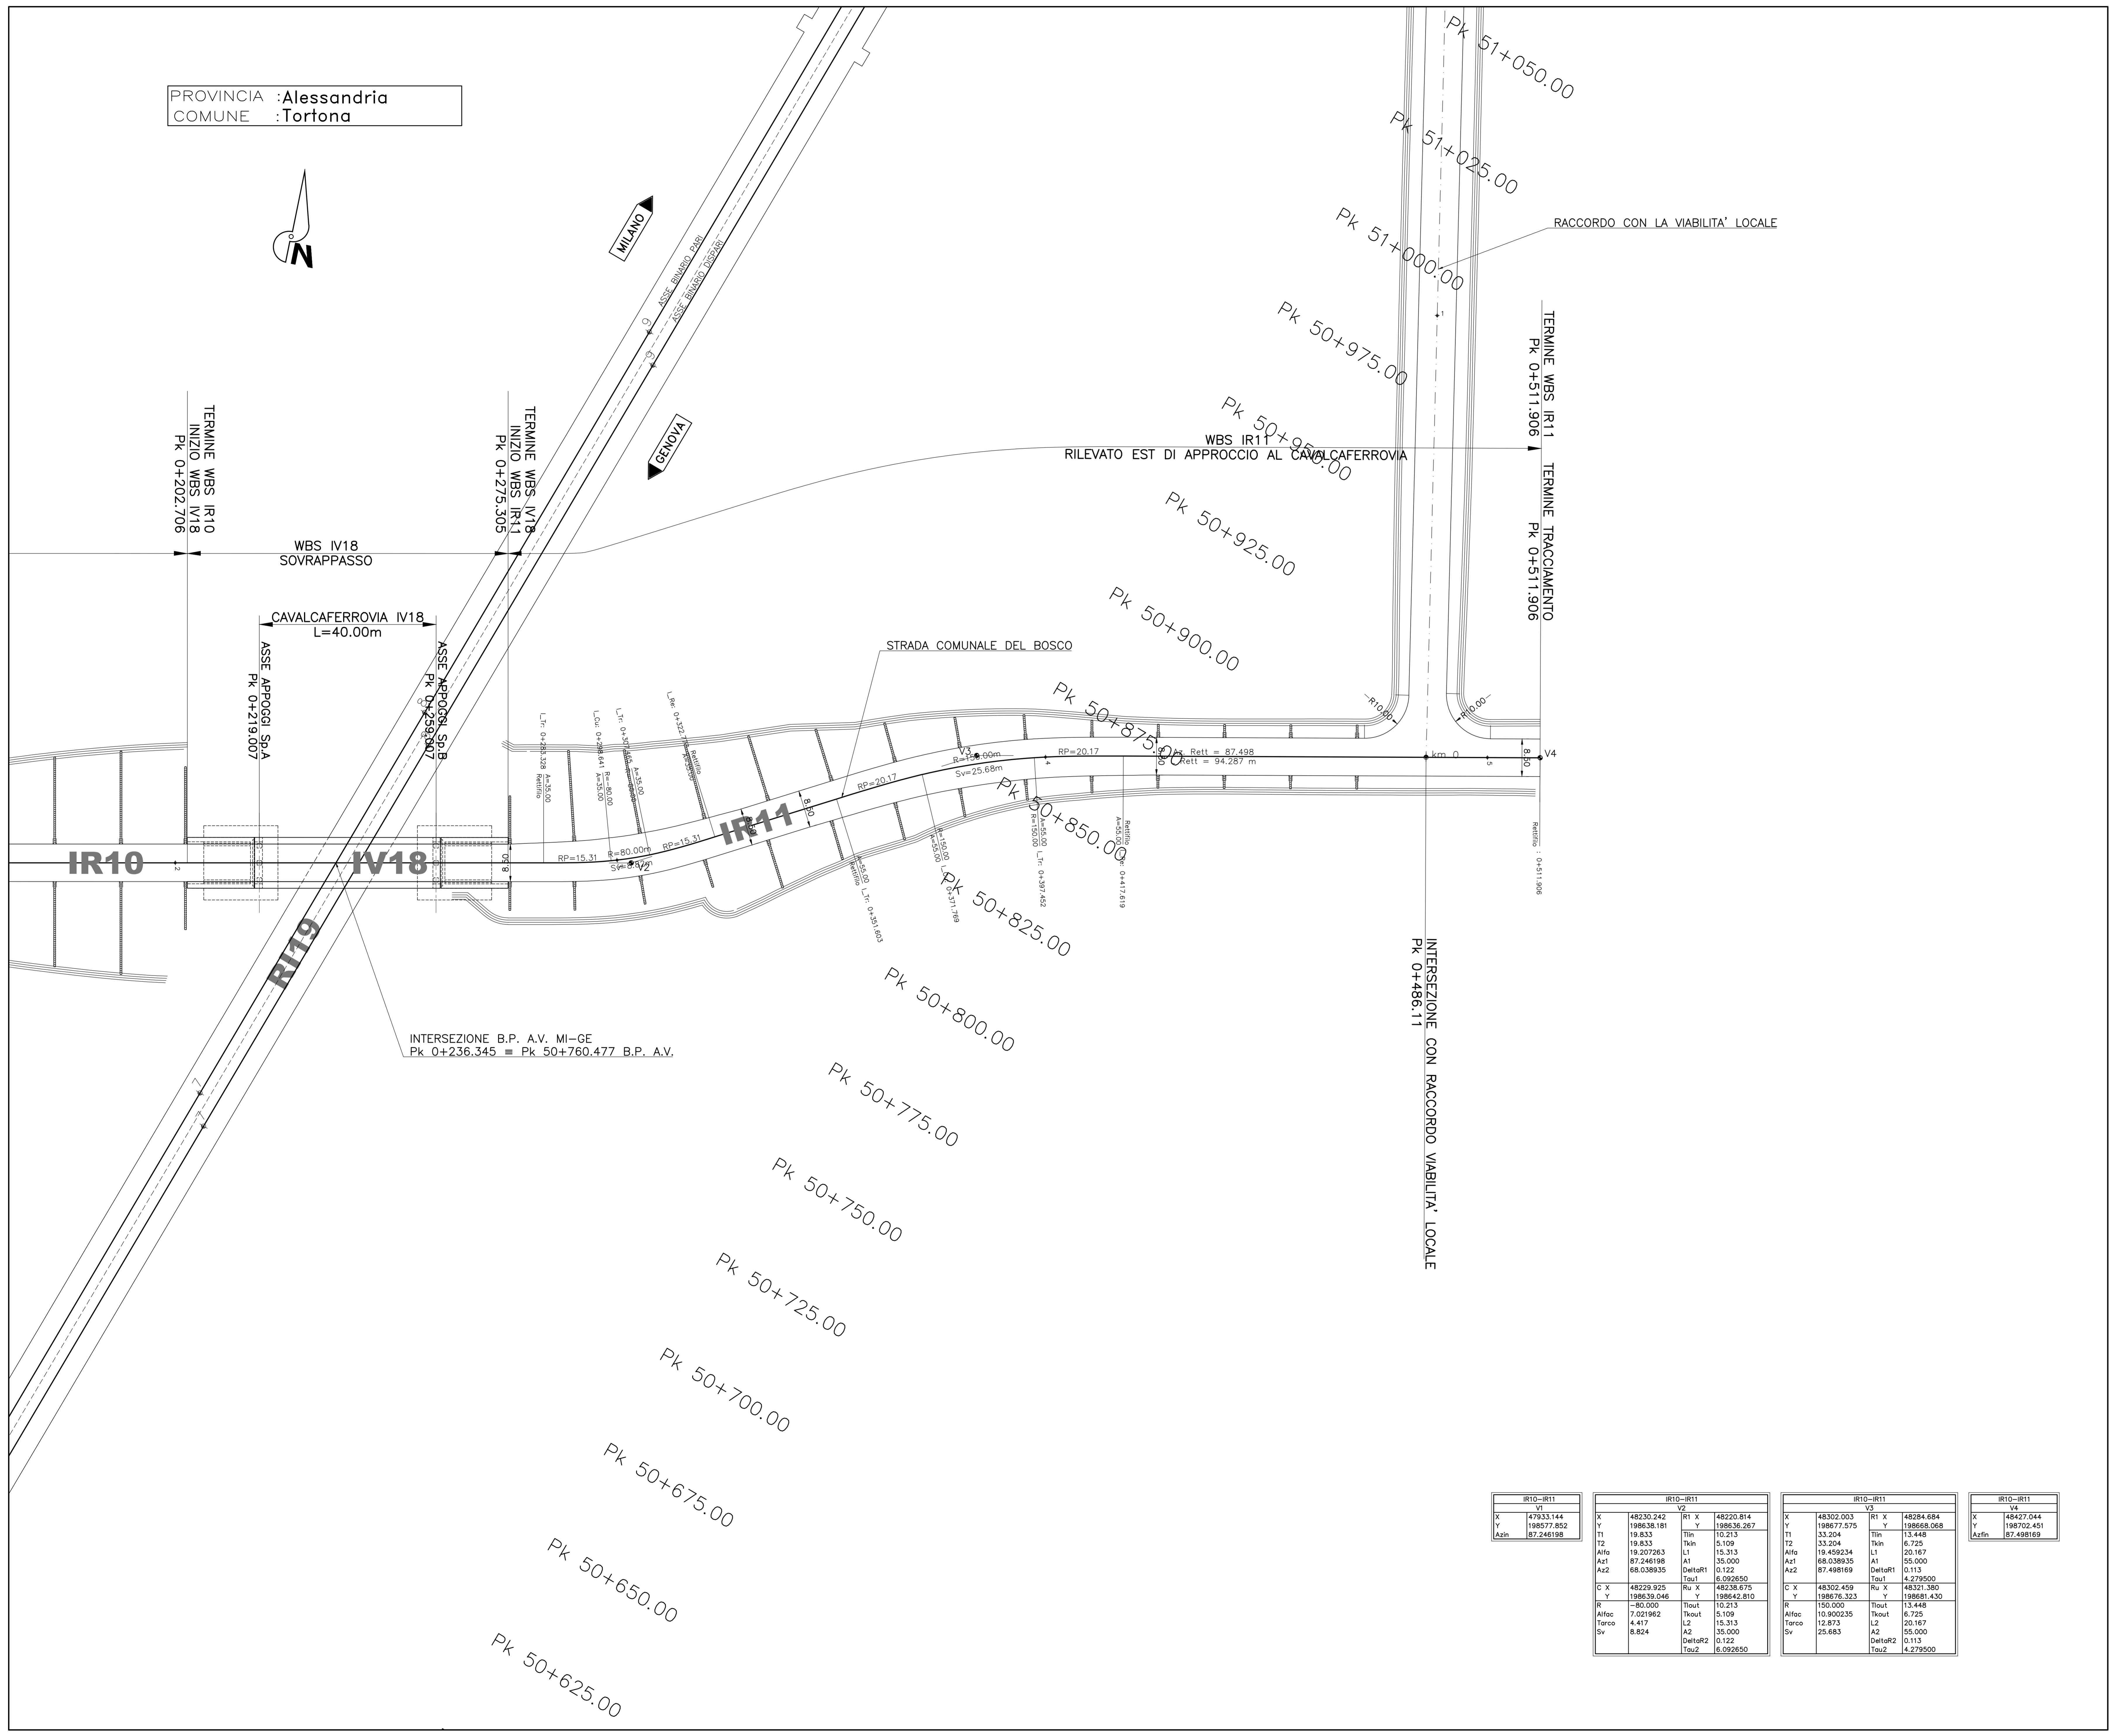


PROVINCIA :Alessandria
 COMUNE :Tortona

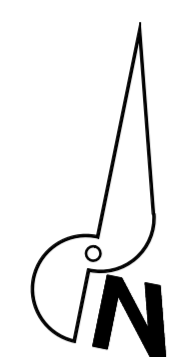

IR10-IR11		IR10-IR11		IR10-IR11		IR10-IR11	
V1		V2		V3		V4	

COMMITTENTE: **RFI** RETE FERROVIARIA ITALIANA GRUPPO FERROVIE DELLO STATO ITALIANE

ALTA Sorveglianza: **ITALFERR** GRUPPO FERROVIE DELLO STATO ITALIANE

GENERAL CONTRACTOR: **COCLV**

INFRASTRUTTURE FERROVIARIE STRATEGICHE DEFINITE DALLA LEGGE OBIETTIVO N.443/01
 TRATTA A.V./A.C. TERZO VALICO DEI GIOVI
 PROGETTO ESECUTIVO

Rampa Cavalcaferrovia TORTONA a pk 50+760.47
 Tratto 0

Planimetria di tracciamento

GENERAL CONTRACTOR: **COCLV** Ing. N. Mestri

DIRETTORE LAVORI: _____

SCALA: 1:500

COMMESSA	LOTTO	FASE	ENTE	TIPO DOC.	OPERAZIONE/PLA	PROGR.	REV.
IG51	04	E	CV	P8	IR1100	002	A

PROGETTAZIONE	Rev.	Descrizione emissione	Redatto	Data	Verificato	Data	Progettista	Data	IL PROGETTISTA
A01	1	Prima emissione	M. Nasato	15/05/2014	A. Nastasi	15/05/2014	A. Palomba	15/05/2014	
A01	2	Aggiornamento cambio	M. Nasato	25/11/2015	A. Nastasi	25/11/2015	A. Mancarella	25/11/2015	
A02	1	Revisione per cambio lato	M. Nasato	22/03/2017	A. Nastasi	22/03/2017	A. Mancarella	22/03/2017	

Nome File: ICD\A.C. CV\IR11_00_002_002
 CLP: F311B200000000