PROGR. 0+004.25

AREA
Scavo 0.91 mq
Rilevato 0.01 mq
Pavim. 3.49 mq
Inerbimento 1.71 mq

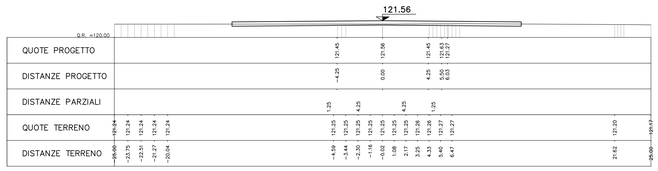

PROGR. 0+025.00

AREA
Scavo 3.13 mq
Rilevato 0.00 mq
Pavim. 3.49 mq
Inerbimento 1.43 mq

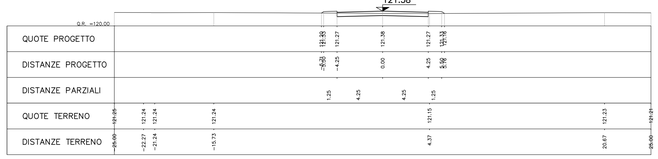

PROGR. 0+050.00

AREA
Scavo 0.82 mq
Rilevato 0.01 mq
Pavim. 3.49 mq
Inerbimento 1.73 mq

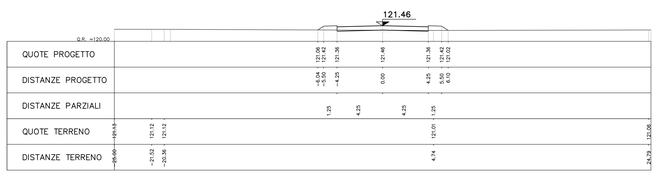

PROGR. 0+075.00

AREA
Scavo 0.29 mq
Rilevato 0.51 mq
Pavim. 3.48 mq
Inerbimento 1.85 mq

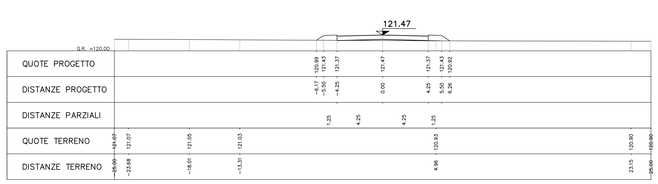

PROGR. 0+100.00

AREA
Scavo 0.27 mq
Rilevato 0.50 mq
Pavim. 3.48 mq
Inerbimento 1.86 mq

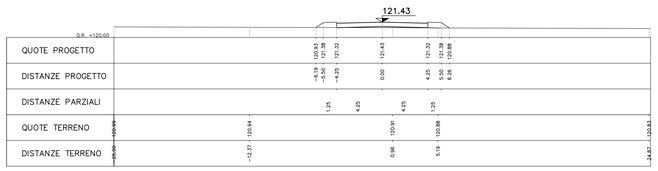

PROGR. 0+125.00

AREA
Scavo 0.25 mq
Rilevato 0.64 mq
Pavim. 3.48 mq
Inerbimento 1.87 mq

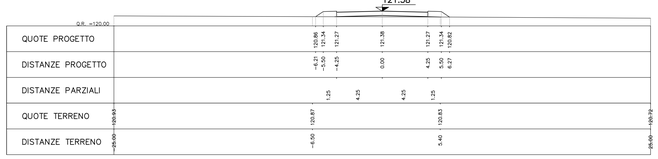

PROGR. 0+150.00

AREA
Scavo 0.32 mq
Rilevato 0.39 mq
Pavim. 3.49 mq
Inerbimento 1.84 mq

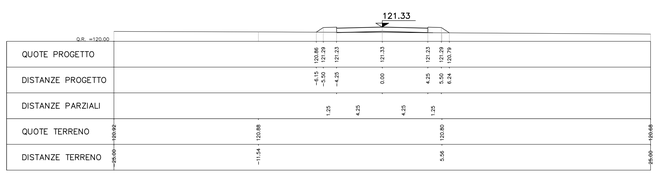

PROGR. 0+175.00

AREA
Scavo 0.43 mq
Rilevato 0.20 mq
Pavim. 3.49 mq
Inerbimento 1.80 mq

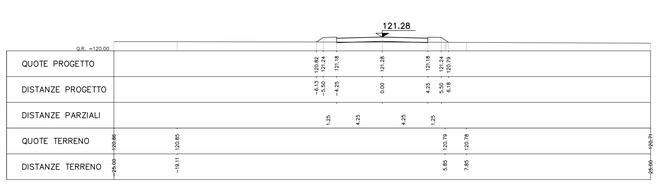

COMMITTENTE:

RFI RETE FERROVIARIA ITALIANA
GRUPPO FERROVIE DELLO STATO ITALIANE

ALTA SORVEGLIANZA:

ITALFERR
GRUPPO FERROVIE DELLO STATO ITALIANE

GENERAL CONTRACTOR:

Consorzio Cooperativo Costruttori

INFRASTRUTTURE FERROVIARIE STRATEGICHE DEFINITE DALLA LEGGE OBIETTIVO N.443/01

TRATTA A.V./A.C. TERZO VALICO DEI GIOVI
PROGETTO ESECUTIVO

Rampa Cavalcaferrovia TORTONA a pk 50+760,47

Tratto 0

Viabilità interferente alla pk 0+488.82

Sezioni Trasversali - Tav. 1

GENERAL CONTRACTOR	DIRETTORE LAVORI	SCALA:
Consorzio: Cociv, Ing. N. Meistro		1:200

COMMESSA	LOTTO	FASE	ENTE	TIPO DOC.	OPERA/DISCIPLINA	PROGR.	REV.
I G 5 1	0 4	E	C V	W 9	I R 1 1 0 0	0 0 3	A

PROGETTAZIONE

Rev:	Descrizione emissione	Redatto	Data	Verificato	Data	Progettista Integratore	Data	IL PROGETTISTA
A00	Prima emissione	M. Rinaldi	15/05/2014	A. Nastasi	15/05/2014	A. Palomba	15/05/2014	
A01	Aggiornamento cartiglio	M. Rinaldi	25/11/2015	A. Nastasi	25/11/2015	A. Manzanilla	25/11/2015	Ordine degli Ingegneri della Provincia di Torino, Dott. Ing. Andrea Nastasi, TO n. 6271 R
A02	Revisione per cambio lotto	M. Rinaldi	22/03/2017	A. Nastasi	22/03/2017	A. Manzanilla	22/03/2017	

n. Elab.

Nome File: IG51 04 E CV W9 IR1100 003 A02

CUP: F81H92000000008

Scala di plot: 1:1