




PLANIMETRIA STRADA INTERPODERALE
Scala 1:200

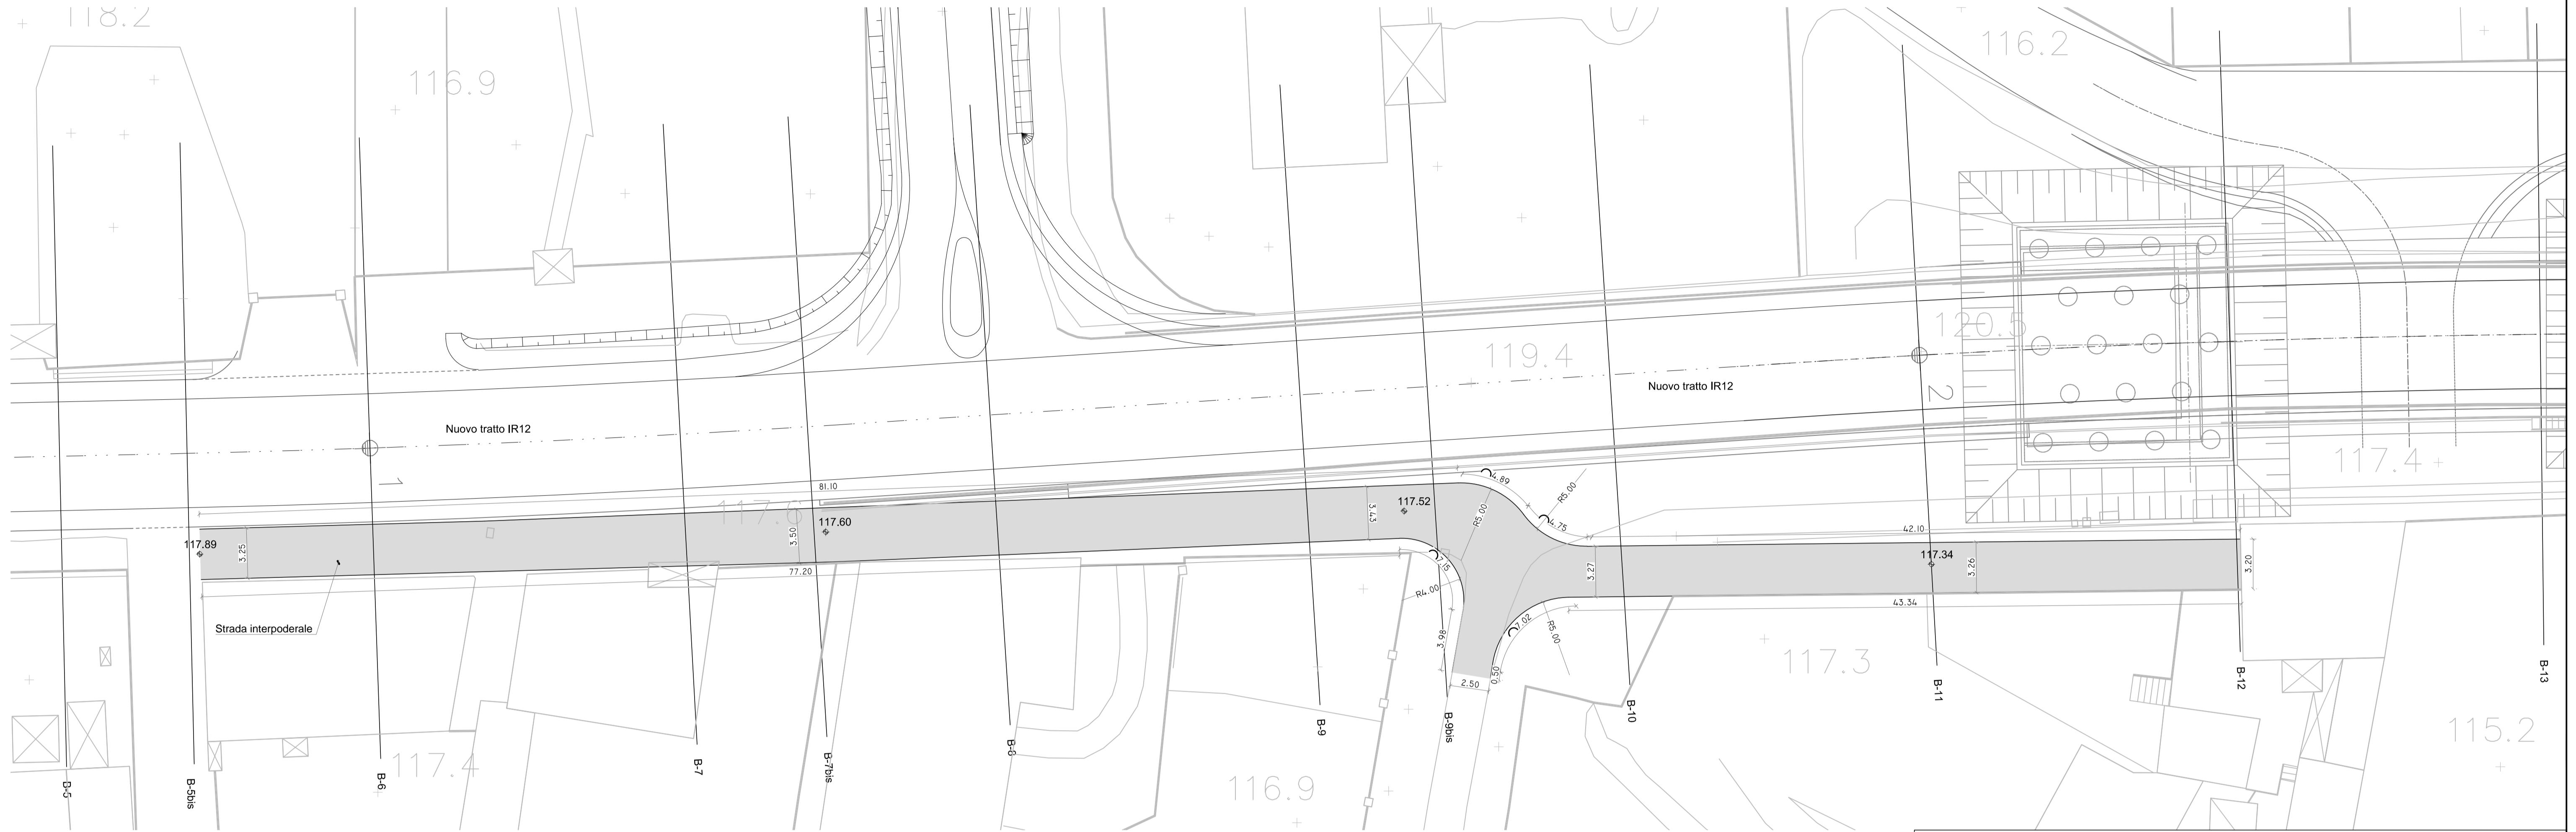

SEZIONE STRADA INTERPODERALE
tra la PRG. 9 e 9BIS della strada IR12
Scala 1:100

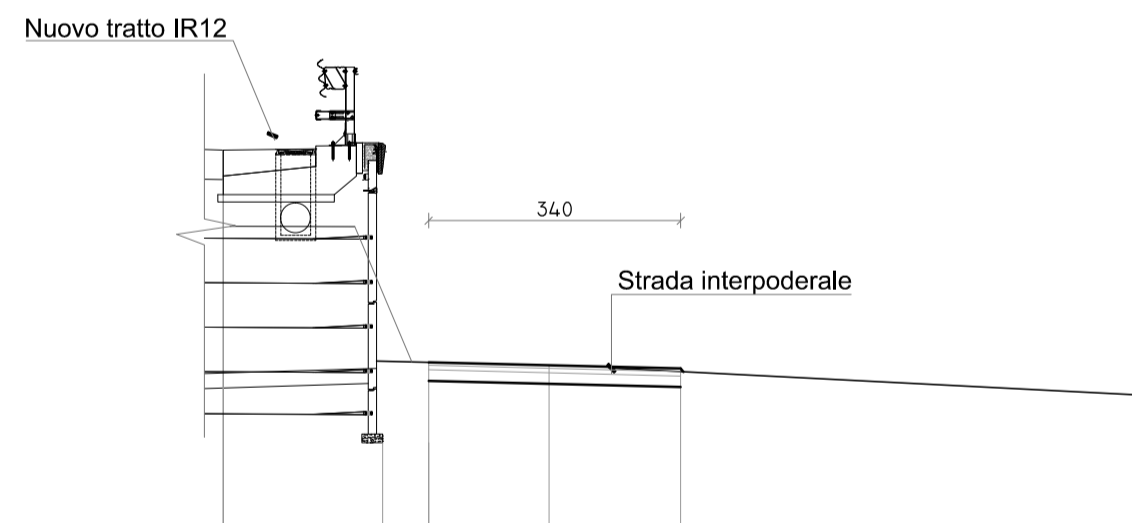

PARTICOLARE PAVIMENTAZIONE STRADALE
Scala 1:20 (quotature espresse in cm)

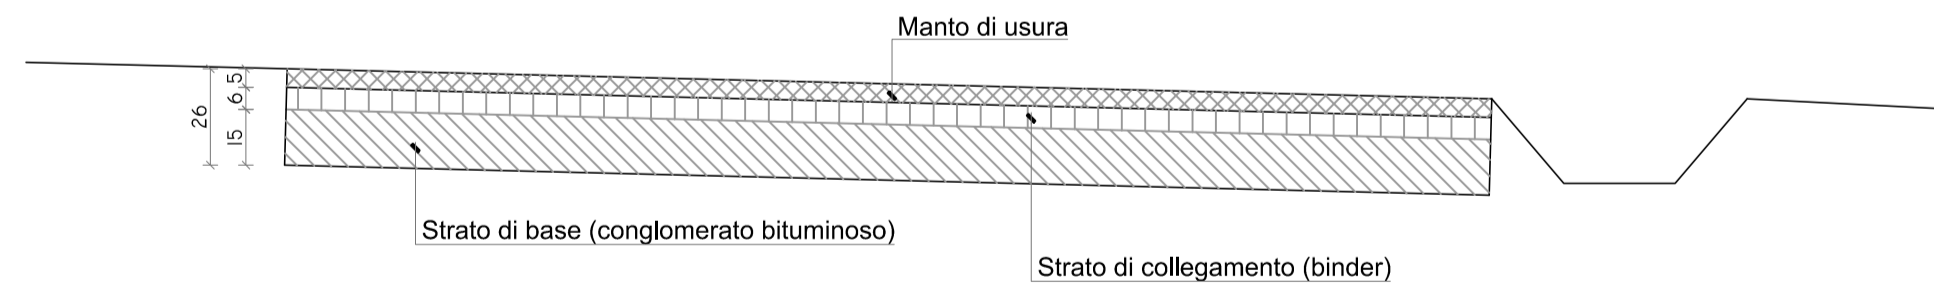

Q.R. =110.00

QUOTE PROGETTO		120.42	117.56	117.50
DISTANZE PROGETTO	0.00	3.50	6.27	9.67
QUOTE TERRENO			117.52	

COMMITTENTE:



ALTA Sorveglianza:



GENERAL CONTRACTOR:



INFRASTRUTTURE FERROVIARIE STRATEGICHE DEFINITE DALLA
LEGGE OBIETTIVO N.443/01

TRATTA A.V./A.C. TERZO VALICO DEI GIOVI
PROGETTO ESECUTIVO

Rampa Cavalcaferrovia Tortona
a pk. 52+228,40

tratto 0

Strada interpoderale-Planimetria di progetto, sezione, particolare

GENERAL CONTRACTOR Cociv Ing. N. Meistro		DIRETTORE LAVORI	SCALA: 1:200
COMMESSA IG51	LOTTO 04	FASE E	ENTE CV
TIPO DOC. AZ	OPERA/DISCIPLINA IR120X	PROGR. 007	REV. A

Rev.	Descrizione emissione	Redatto	Data	Verificato	Data	Progettista Integratore	Data	IL PROGETTISTA
A00	Prima emissione	ITEC-engineering	01/04/2015	COCIV	01/04/2015	A. Palomba	01/04/2015	
A01	Aggiornamento cartiglio	ITEC-engineering	25/11/2015	COCIV	25/11/2015	A. Mancarella	25/11/2015	
A02	Revisione per cambio lotto	ITEC-engineering	22/03/2017	COCIV	22/03/2017	A. Mancarella	22/03/2017	

Nome File: IG51-04-E-CV-AZ-IR12-0X-007-A02
CUP: FB1H9200000008