

DIAGRAMMA DELLE VELOCITA'


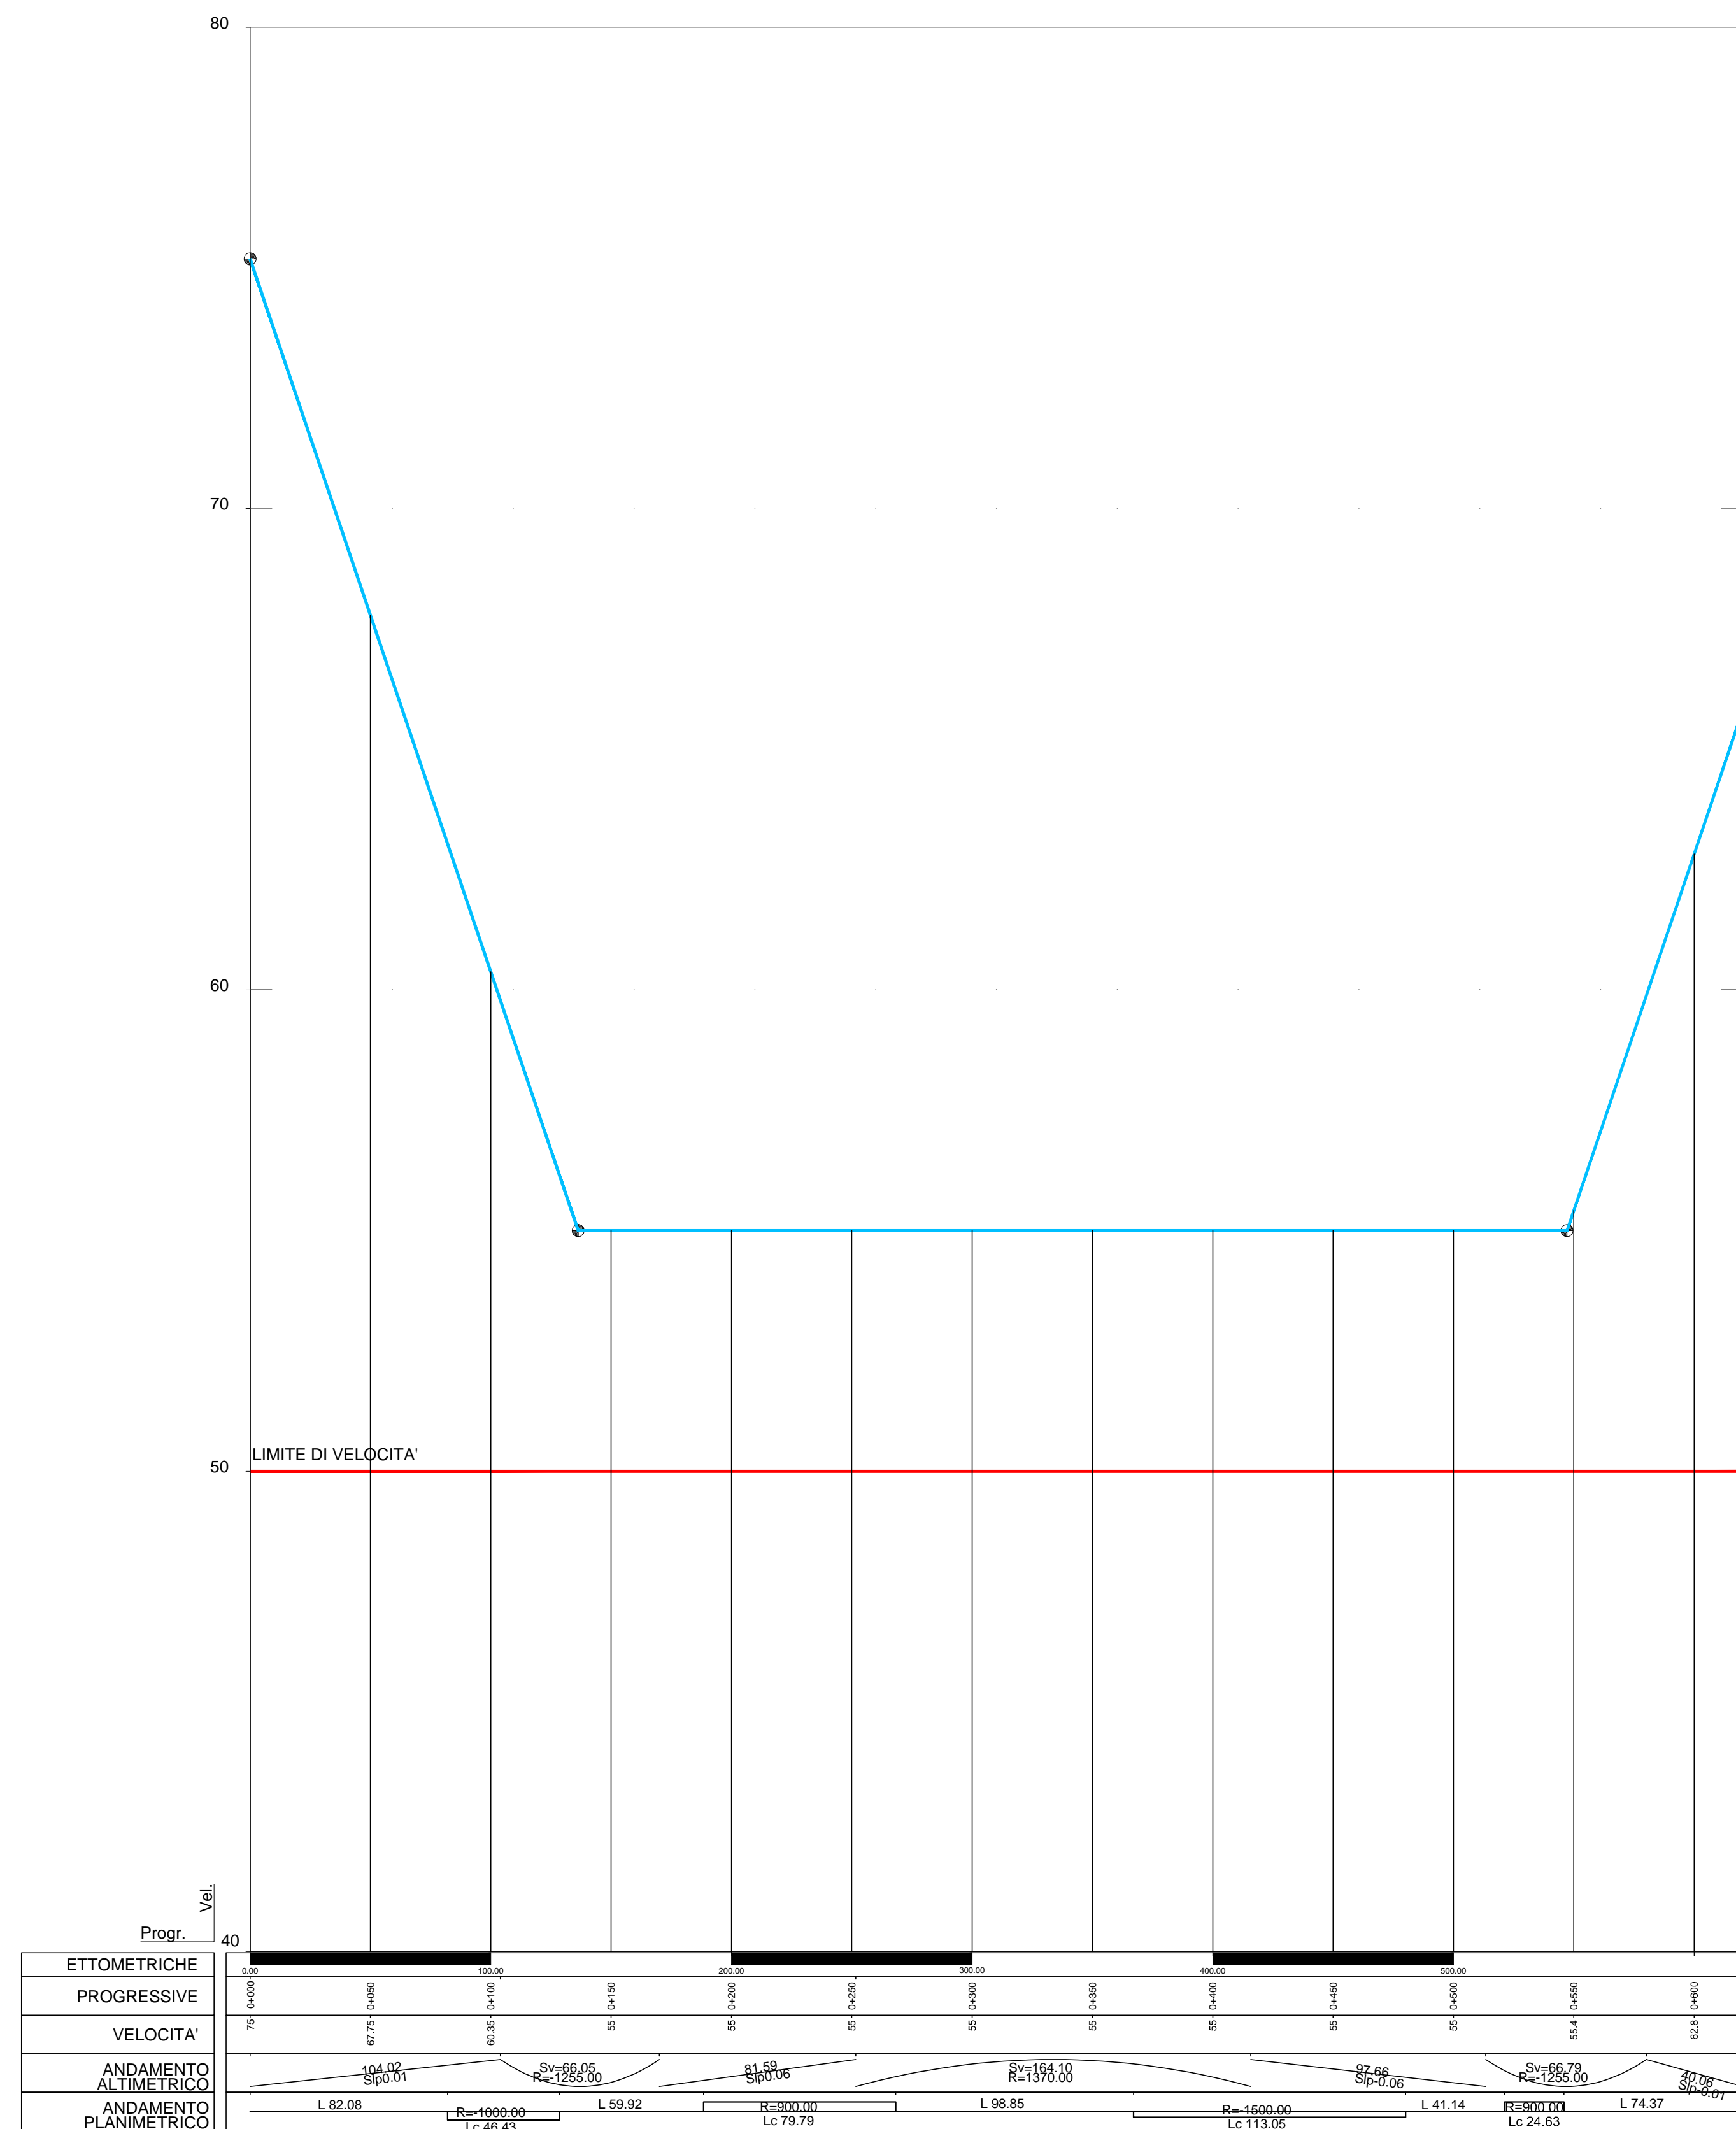


DIAGRAMMA DI VISIBILITA'

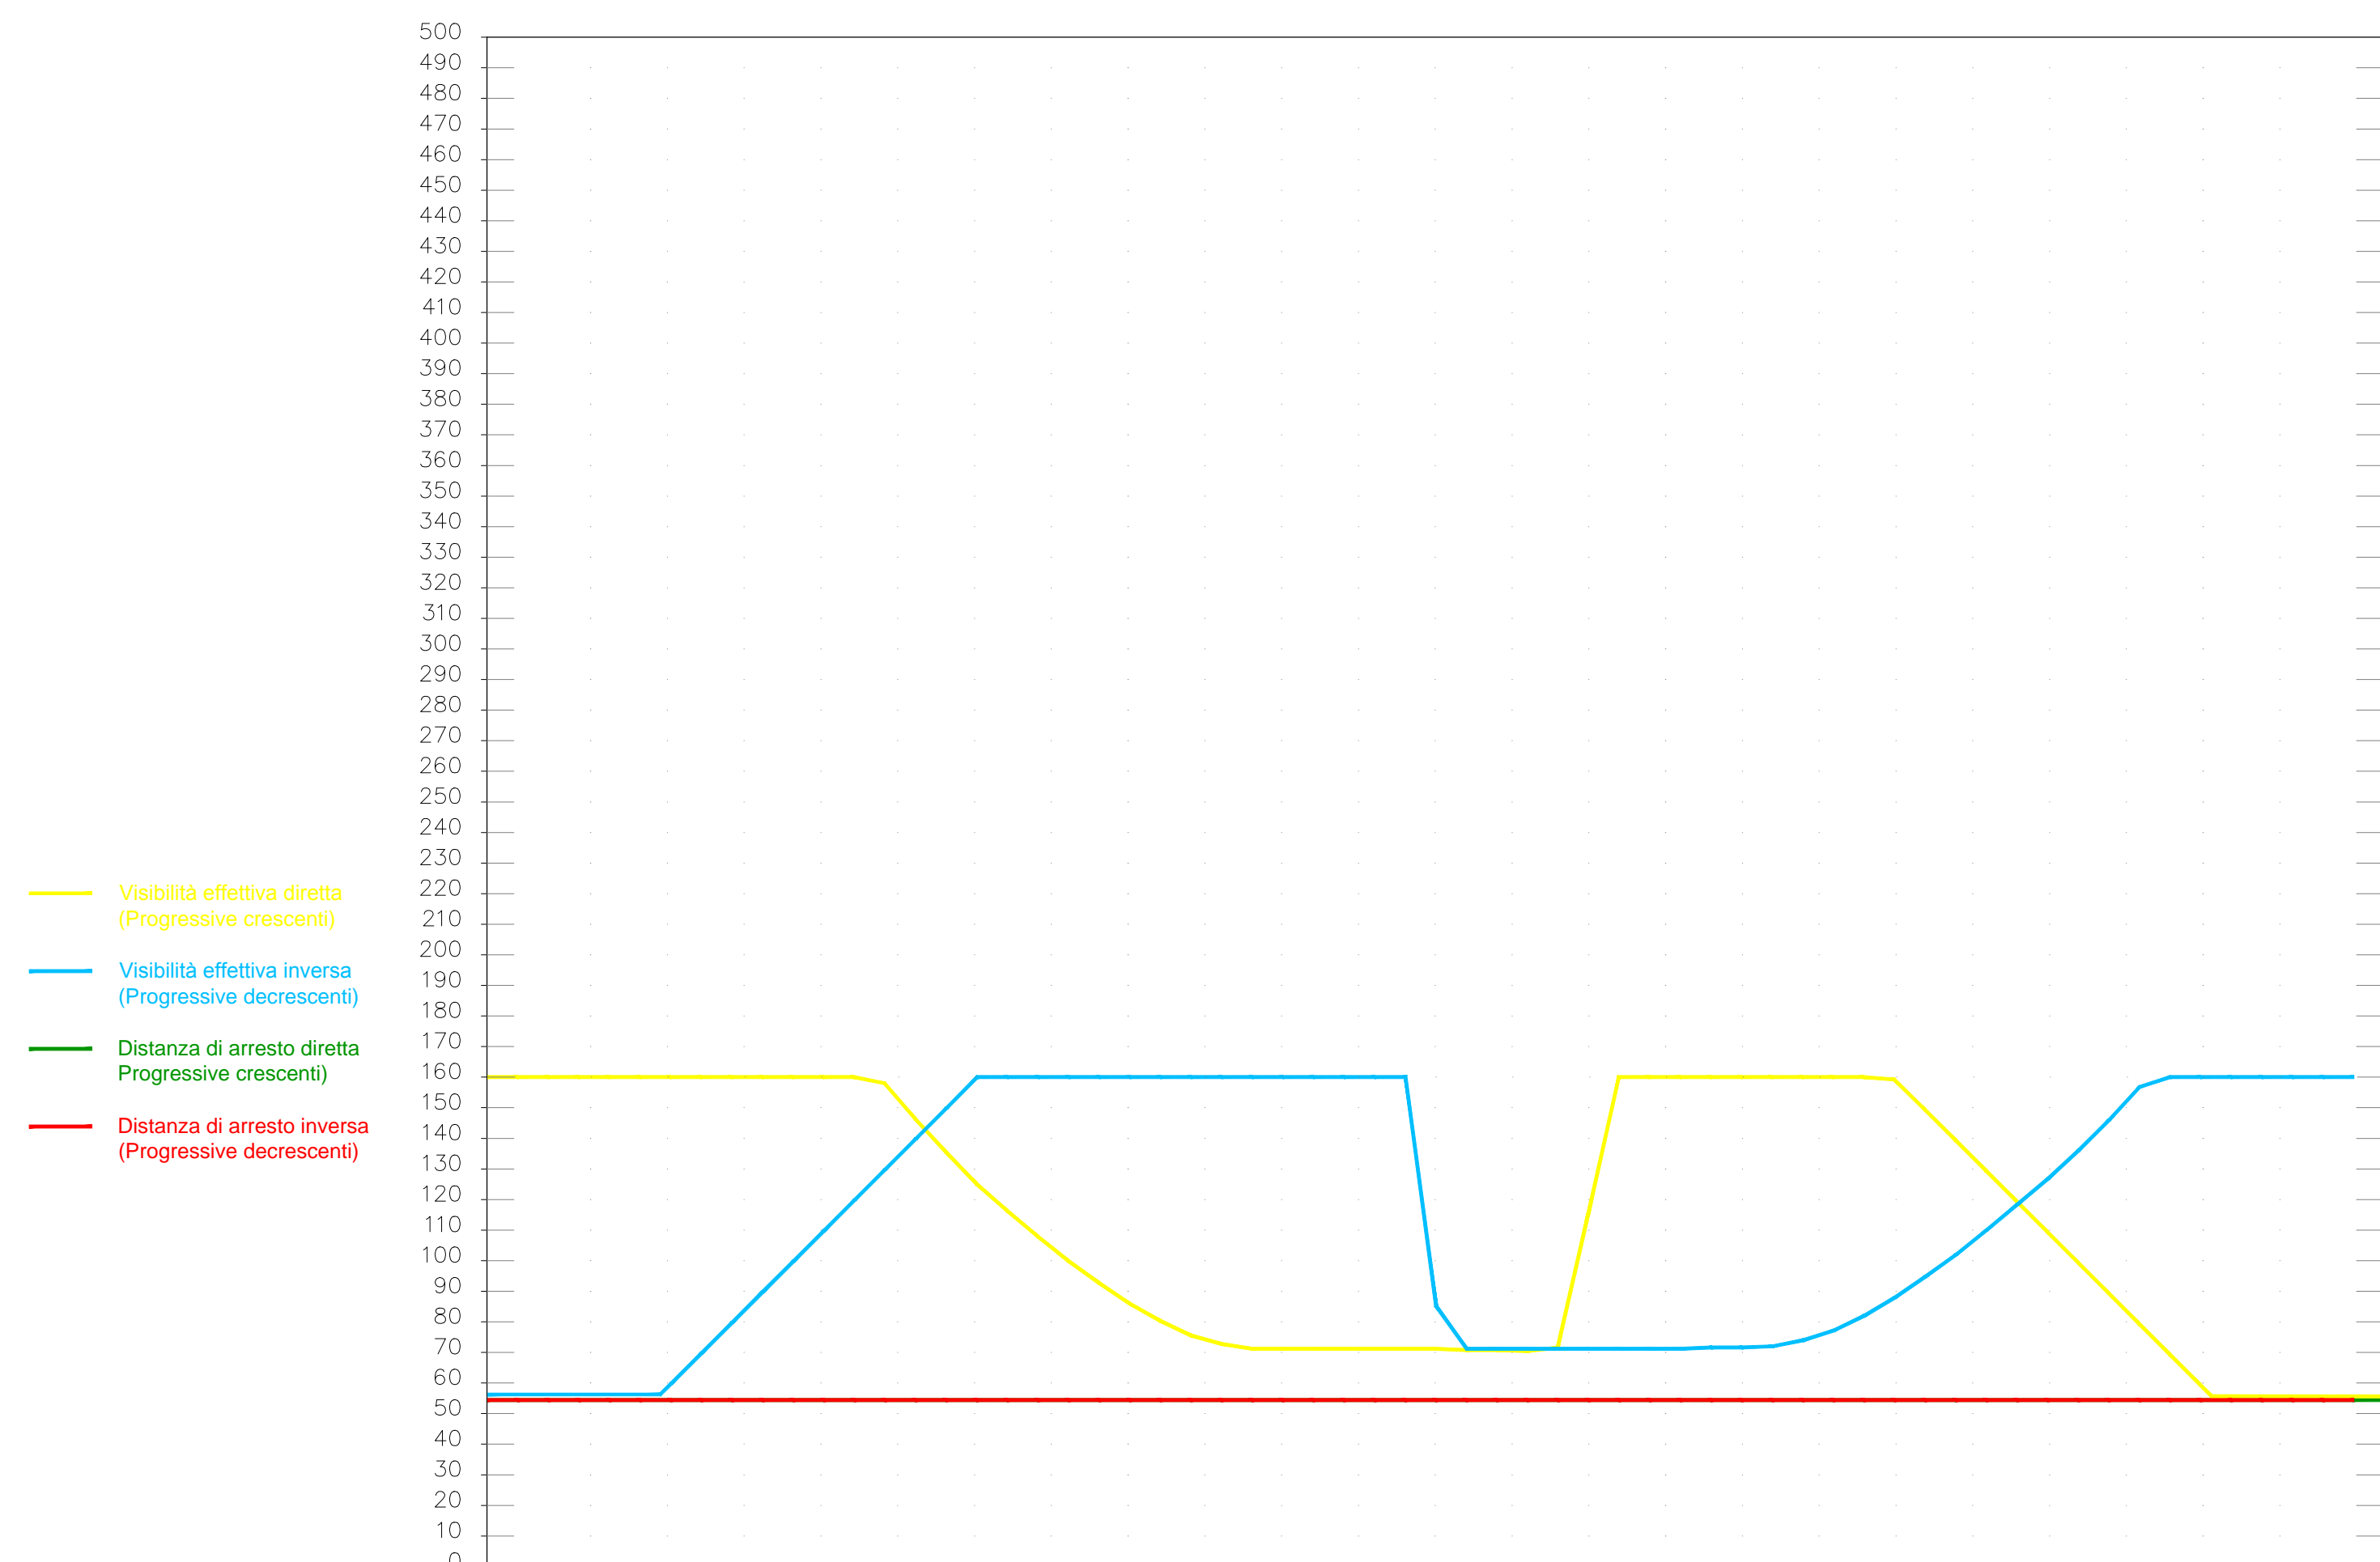

Progressive	0+050.00	0+100.00	0+150.00	0+200.00	0+250.00	0+300.00	0+350.00	0+400.00	0+450.00	0+500.00	0+550.00	0+600.00
Visibilità effettiva diretta (Progressive crescenti)	160	160	135.60	92.8	71.2	71.2	71.6	160	160	119.4	69.4	55.65
Visibilità effettiva inversa (Progressive decrescenti)	54.28	99.61	149.60	160	160	160	71.6	71.82	81.87	119.4	159.91	160
Distanza di arresto diretta (Progressive crescenti)	54.39	54.39	54.39	54.39	54.39	54.39	54.39	54.39	54.39	54.39	54.39	54.39
Distanza di arresto inversa (Progressive decrescenti)	54.39	54.39	54.39	54.39	54.39	54.39	54.39	54.39	54.39	54.39	54.39	54.39
Andamento altimetrico												
Andamento planimetrico												
Andamento dei cigli												

COMMITTENTE:

ALTA Sorveglianza:

GENERAL CONTRACTOR:

INFRASTRUTTURE FERROVIARIE STRATEGICHE DEFINITE DALLA LEGGE OBIETTIVO N.443/01

TRATTA A.V./A.C. TERZO VALICO DEI GIOVI PROGETTO ESECUTIVO

Rampa Ovest Cavalcaferrovia Tortona a pk. 52+228,40

tratto 0

Diagramma di velocità e visibilità

GENERAL CONTRACTOR Conorzio Cociv Ing. N. Meistro	DIRETTORE LAVORI	SCALA: 1:500
--	------------------	-----------------

COMMESSA	LOTTO	FASE	ENTE	TIPO DOC.	OPERADISCIPLINA	PROGR.	REV.
IG51	04	E	CV	DX	IR120X	001	A

Rev.	Descrizione emissione	Redatto	Data	Verificato	Data	Progettista	Data	IL PROGETTISTA
A00	Prima emissione	M. Rinaldi	15/05/2014	A. Nastasi	15/05/2014	A. Palomba	15/05/2014	
A01	Revisione a seguito osservazioni validate	M. Rinaldi	25/11/2015	A. Nastasi	25/11/2015	A. Mangravita	25/11/2015	Dot. Ing. A. Mangravita Ordine Ingegneri Prov. TO n. 8271 R
A02	Revisione per cambio lotto	M. Rinaldi	22/03/2017	A. Nastasi	22/03/2017	A. Mangravita	22/03/2017	

n. Elab. Nome File: IG51-04-E-CV-DX-IR12-0X-001-A02
CUP: F81H92000000008