

NOTA 1:  
EMBRICI DI RILEVATO OGNI 15m

NOTA 2:  
PER LE DIMENSIONI DELLE OPERE IDRAULICHE E PER QUANTO NON SPECIFICATO NELL'ELABORATO SI RIMANDA AGLI ELABORATI DEI DETTAGLI COSTRUTTIVI

### LEGENDA

FOSSI, CANALI, PER SMALTIMENTO ACQUE DI PIATTAFORMA E DI VERSANTE

- 1 15 15 30
- lunghezza infanteria (per i tratti di canale che interessano l'area contigua, la lunghezza è calcolata tra le due immersioni al di sotto della linea AL)
- z = x/y (pendenza spondo)
- altezza rivestimento
- lunghezza alla base
- tipologia rivestimento:
  - Ci = in terra
  - Cc = rivestito in c.a.
  - Cm = rivestito in massi di cave

SEZIONE RETTANGOLARE

SEZIONE TRAPEZIA


FOSSO DRENANTE IN TERRA

TUBAZIONE IN CLS

VERSO SCORRIMENTO ACQUE

### OPERE SMALTIMENTO PIATTAFORMA STRADALE

- CAOTON SPARTITRACCO INTERNO CON TUBAZIONE SOTTOSTANTE IN PEAD
- CUNETTA TIPO ALLA FRANCESE
- CANALINA
- SCARICO CON EMBRICI
- DRENAGGIO CAVALCAFERROVIA
- COLLETORE DI CONNESSIONE
- FOZZETTO DI COLLEGAMENTO

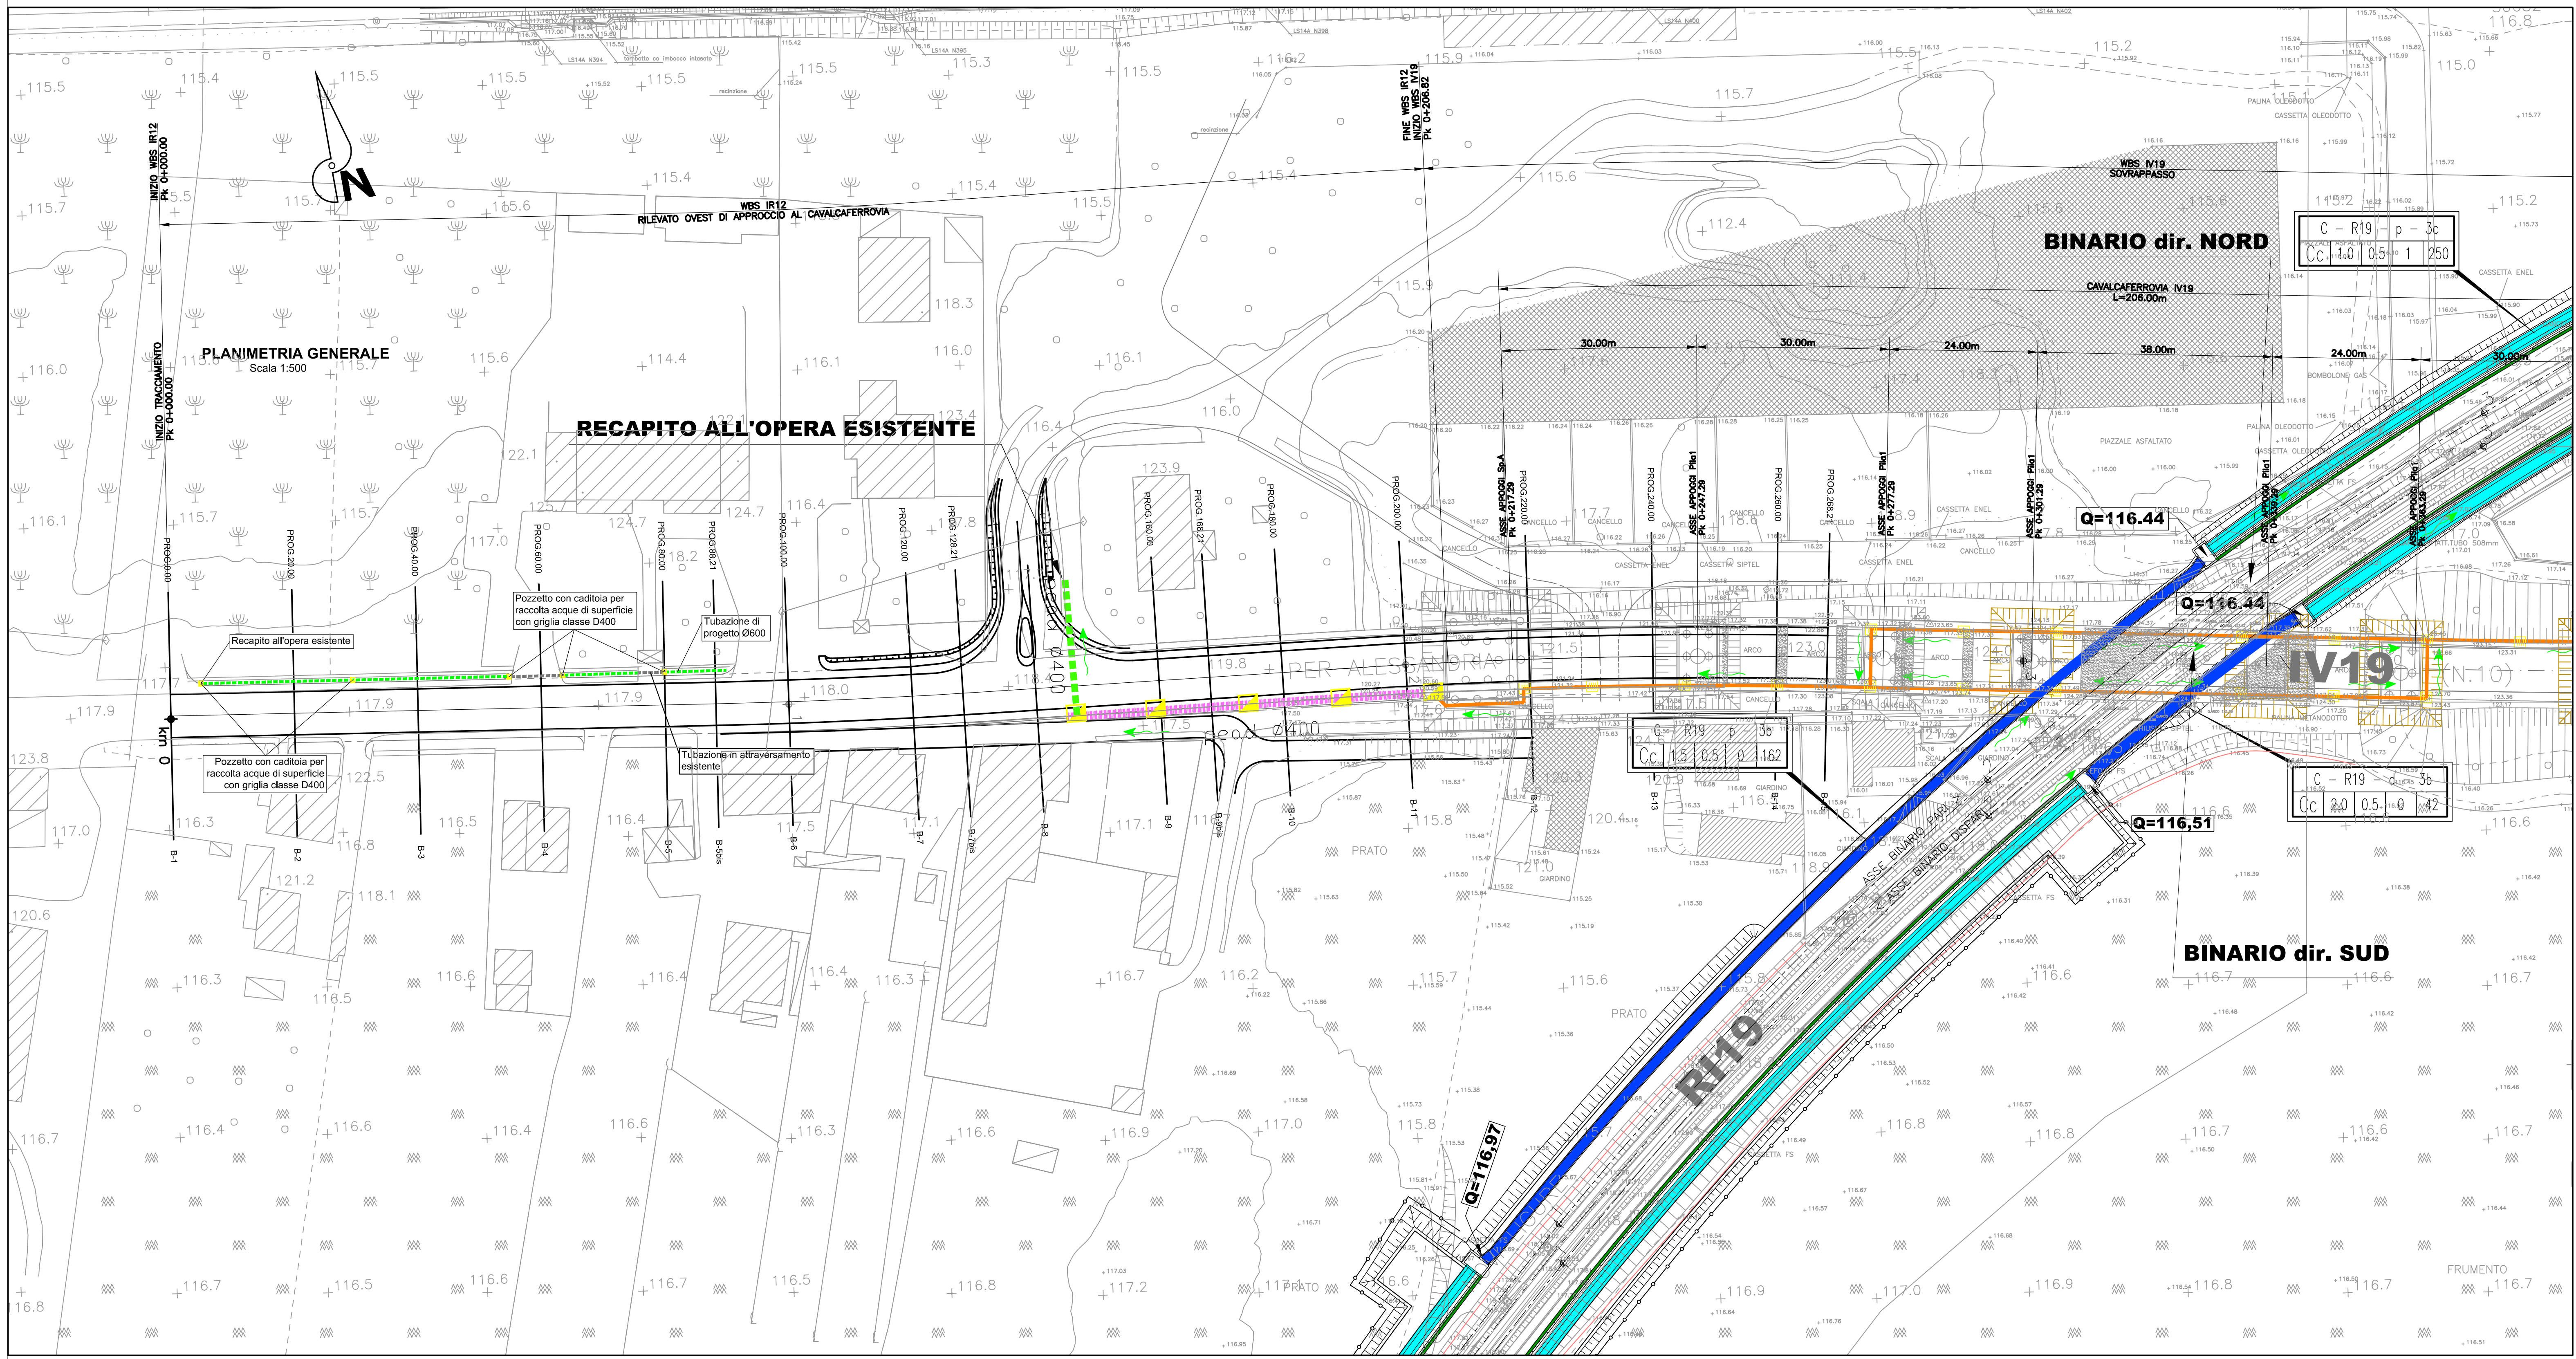

COMMITTENTE:  
**RFI**  
RETE FERROVIARIA ITALIANA  
GRUPPO FERROVIE DELLO STATO ITALIANE

ALTA Sorveglianza:  
**ITALFERR**  
GRUPPO FERROVIE DELLO STATO ITALIANE

GENERAL CONTRACTOR:  
**COClV**  
Costruzioni Costruzioni Integrati Veroli

INFRASTRUTTURE FERROVIARIE STRATEGICHE DEFINITE DALLA LEGGE OBIETTIVO N.443/01  
TRATTA A.V./A.C. TERZO VALICO DEI GIOVI  
PROGETTO ESECUTIVO

Rampa Est Cavalcaferrovia Tortona  
a pk. 52+228,40  
tratto 0  
Planimetria idraulica

GENERAL CONTRACTOR <b>Cociv</b> Ing. N. Mestro	DIRETTORE LAVORI	SCALA: 1:500
COMMESSA <b>IG51</b>	LOTTO <b>04</b>	FASE <b>E</b>
ENTE <b>CV</b>	TIPO DOC <b>P8</b>	OPERAI/DISCIPLINA <b>IR1203</b>
PROGR. <b>003</b>	REV. <b>A</b>	

Rev.	Descrizione emissione	Redatto	Data	Verificato	Data	Progettista Integratore	Data	IL PROGETTISTA
A00	Prima emissione	M. Rinaldi	15/05/2014	A. Nastasi	15/05/2014	A. Palomba	15/05/2014	
A01	Revisione a seguito osservazioni validate	COClV	25/11/2015	COClV	25/11/2015	A. Mancarella	25/11/2015	
A02	Revisione per cambio lotto	COClV	22/03/2017	COClV	22/03/2017	A. Mancarella	22/03/2017	