




PROSPETTO
Scala 1:200

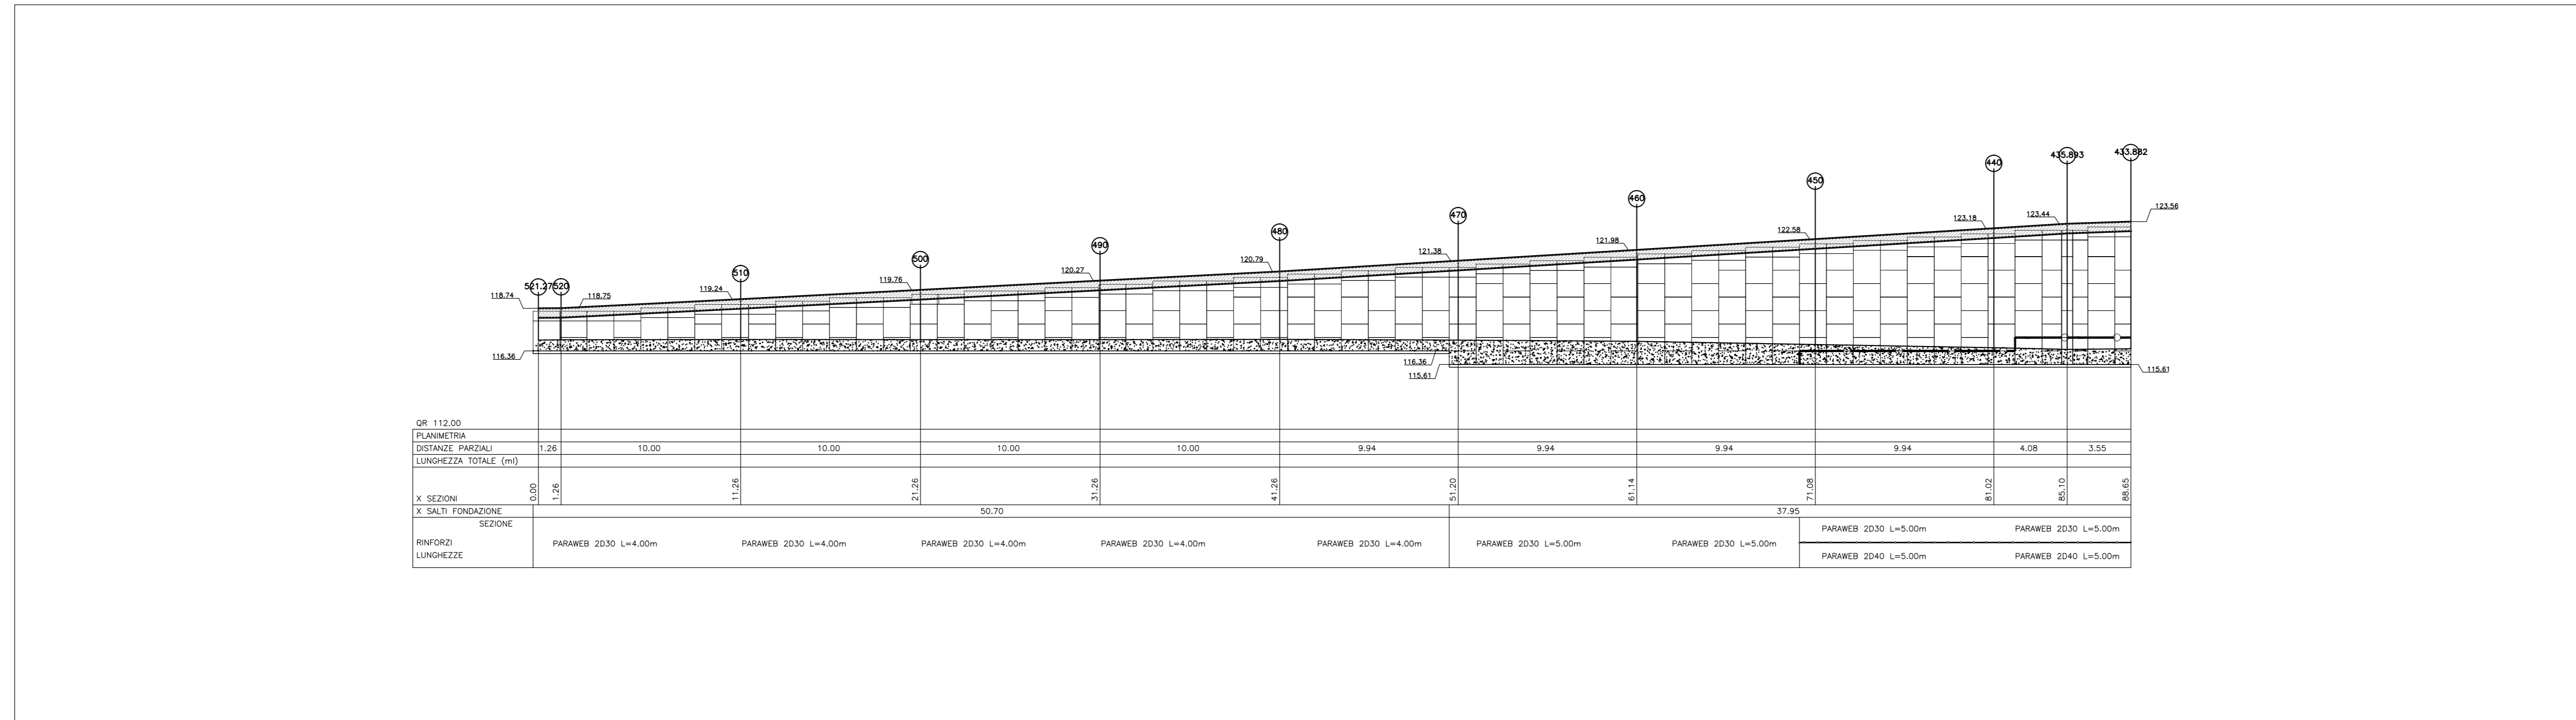

PIANTA
Scala 1:200

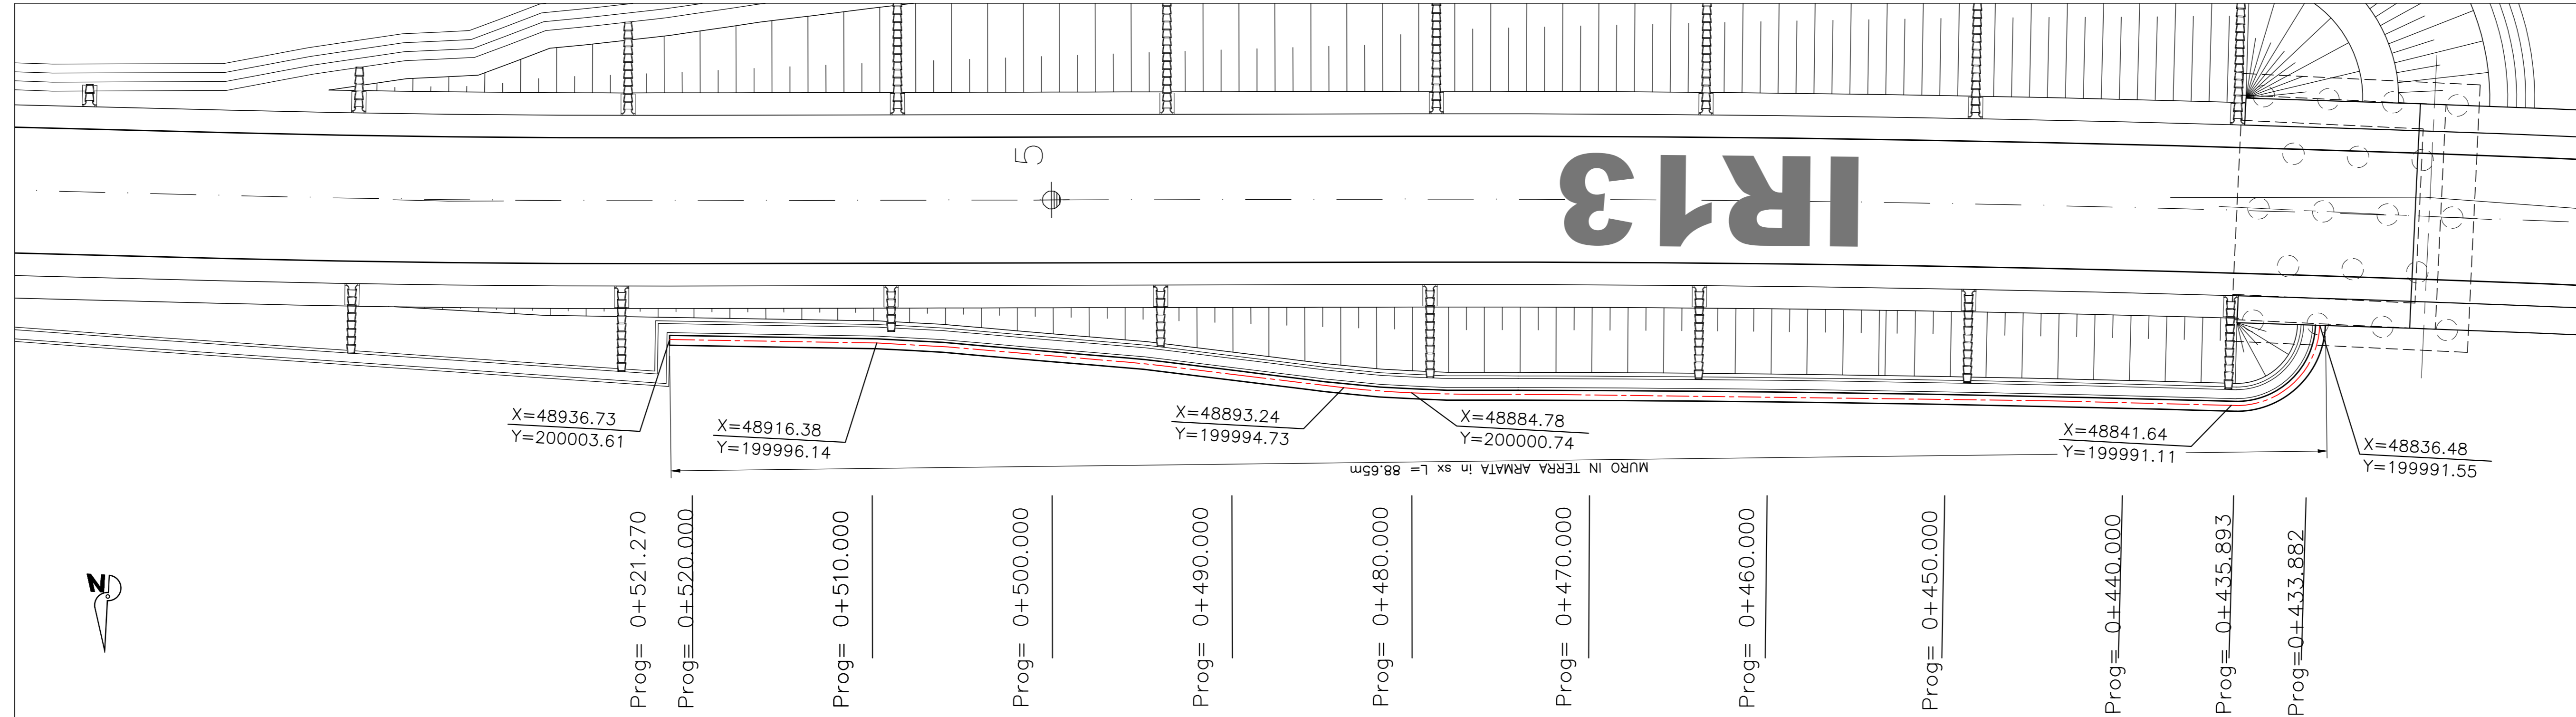

SEZIONE
Scala 1:200

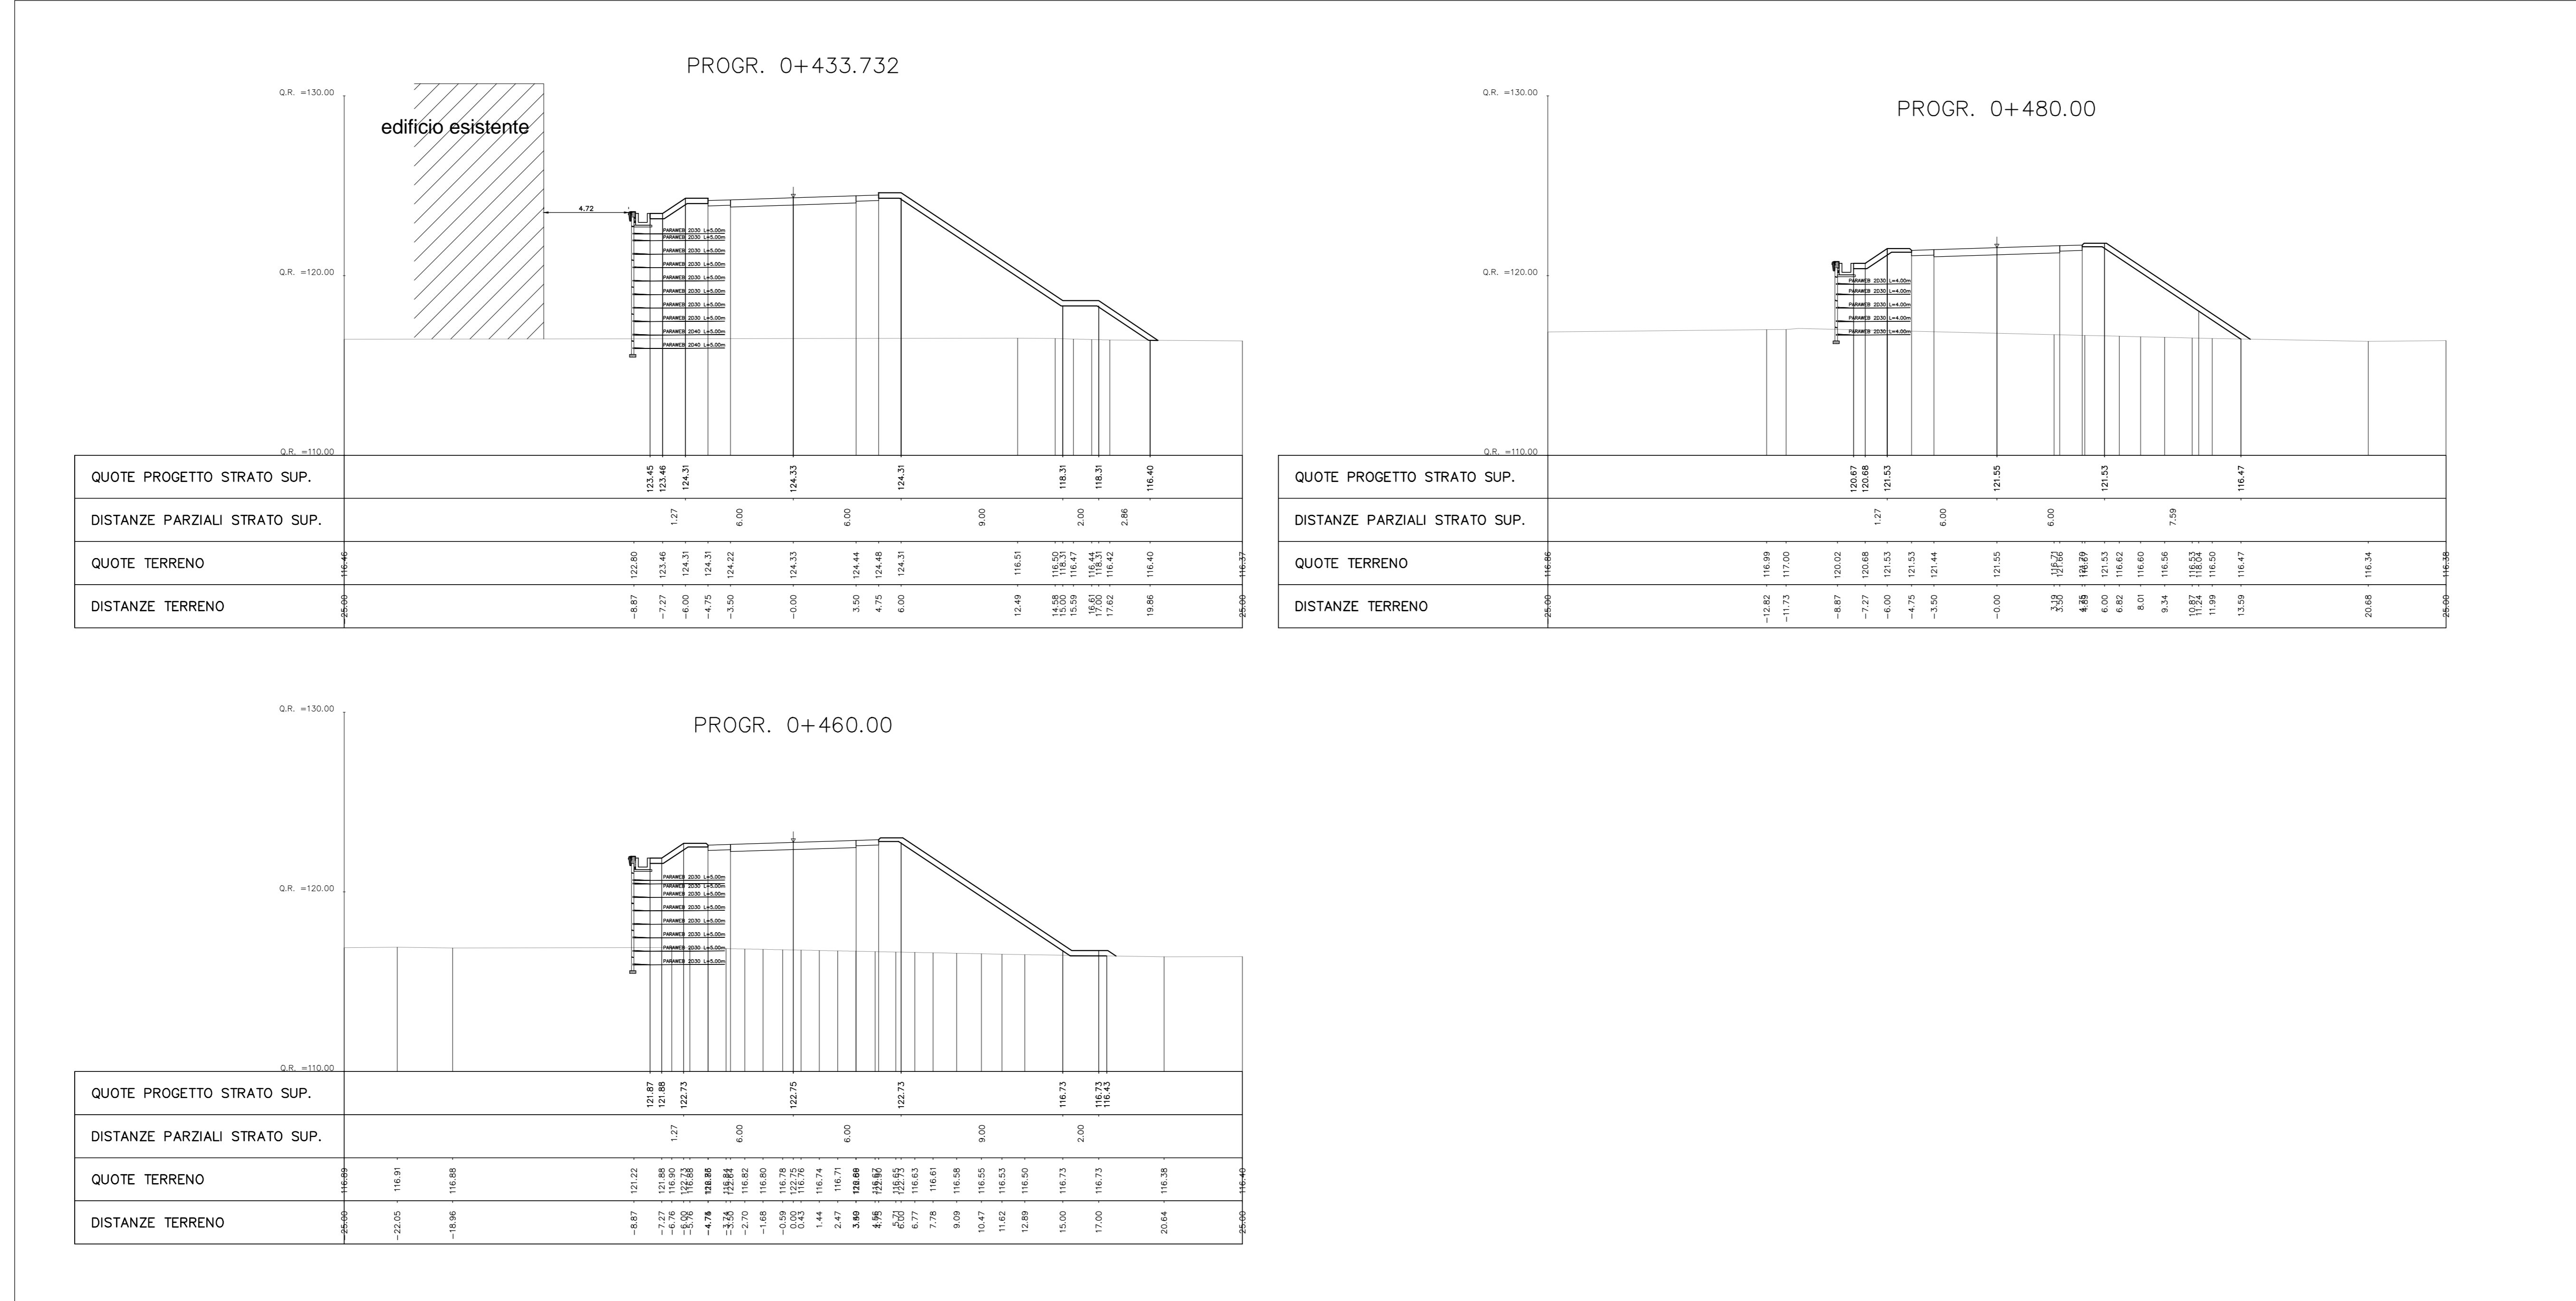

COMMITTENTE: **RFI** RETE FERROVIARIA ITALIANA GRUPPO FERROVIE DELLO STATO ITALIANE

ALTA Sorveglianza: **ITALFERR** GRUPPO FERROVIE DELLO STATO ITALIANE

GENERAL CONTRACTOR: **COGIV** Gruppo Colsonieri Integrati Value

INFRASTRUTTURE FERROVIARIE STRATEGICHE DEFINITE DALLA LEGGE OBIETTIVO N.443/01
TRATTA A.V./A.C. TERZO VALICO DEI GIOVI
PROGETTO ESECUTIVO

Rampa Est Cavalcaferrovia Tortona a pk. 52+228,40
tratto 0
Muro in terra armata in SX, PK 0+433
Pianta, prospetto, sezioni e dettagli

GENERAL CONTRACTOR: **Cociv** Ing. N. Mestre

DIRETTORE LAVORI: **IR130X**

SCALA: **002 A**

COMMESSA: **1651** LOTTO: **04** FASE: **E** ENTITA': **CV** TIPO DOC: **AZ** OPERA/DISCIPLINA: **IR130X** PROG: **002** REV: **A**

Rev.	Descrizione emissione	Redatto	Data	Verificato	Data	Progettista	Data	IL PROGETTISTA
A00	Prima emissione	M. Rinaldi	15/05/2014	A. Nastasi	15/05/2014	A. Palomba	15/05/2014	
A01	Revisione a seguito osservazioni validate	M. Rinaldi	25/11/2015	A. Nastasi	25/11/2015	A. Mangano	25/11/2015	
A02	Revisione per cambio lotto	M. Rinaldi	22/03/2017	A. Nastasi	22/03/2017	A. Mangano	22/03/2017	

In. Etub. Nome File: 001_1651_04_01_01_00_002_A02 CUP: F51H2000000008