

DEVIAZIONE PROVVISORIA	
VERTICE DEVIAZIONE PROVVISORIA	
X	48345.870
Y	139954.534
Azin	88.560526




DEVIAZIONE PROVVISORIA	
VERTICE DEVIAZIONE PROVVISORIA	
R1 X	0.000
R1 Y	0.000
T1	16.078
T1m	0.000
T1n	0.000
L1	0.000
A1	0.000
Az1	0.000
Az2	0.000000
Ru X	0.000
Ru Y	0.000
Rout	0.000
Rt X	0.000
Rt Y	0.000
Terc	0.000
A2	0.000
Az2	0.000000

DEVIAZIONE PROVVISORIA	
VERTICE DEVIAZIONE PROVVISORIA	
R1 X	0.000
R1 Y	0.000
T1	34.697
T1m	0.000
T1n	0.000
L1	0.000
A1	0.000
Az1	0.000
Az2	0.000000
Ru X	0.000
Ru Y	0.000
Rout	0.000
Rt X	0.000
Rt Y	0.000
Terc	0.000
A2	0.000
Az2	0.000000

DEVIAZIONE PROVVISORIA	
VERTICE DEVIAZIONE PROVVISORIA	
R1 X	0.000
R1 Y	0.000
T1	19.062
T1m	0.000
T1n	0.000
L1	0.000
A1	0.000
Az1	0.000
Az2	0.000000
Ru X	0.000
Ru Y	0.000
Rout	0.000
Rt X	0.000
Rt Y	0.000
Terc	0.000
A2	0.000
Az2	0.000000

DEVIAZIONE PROVVISORIA	
VERTICE DEVIAZIONE PROVVISORIA	
R1 X	0.000
R1 Y	0.000
T1	20.577
T1m	0.000
T1n	0.000
L1	0.000
A1	0.000
Az1	0.000
Az2	0.000000
Ru X	0.000
Ru Y	0.000
Rout	0.000
Rt X	0.000
Rt Y	0.000
Terc	0.000
A2	0.000
Az2	0.000000

DEVIAZIONE PROVVISORIA	
VERTICE DEVIAZIONE PROVVISORIA	
X	49031.421
Y	139971.977
Azin	87.775451

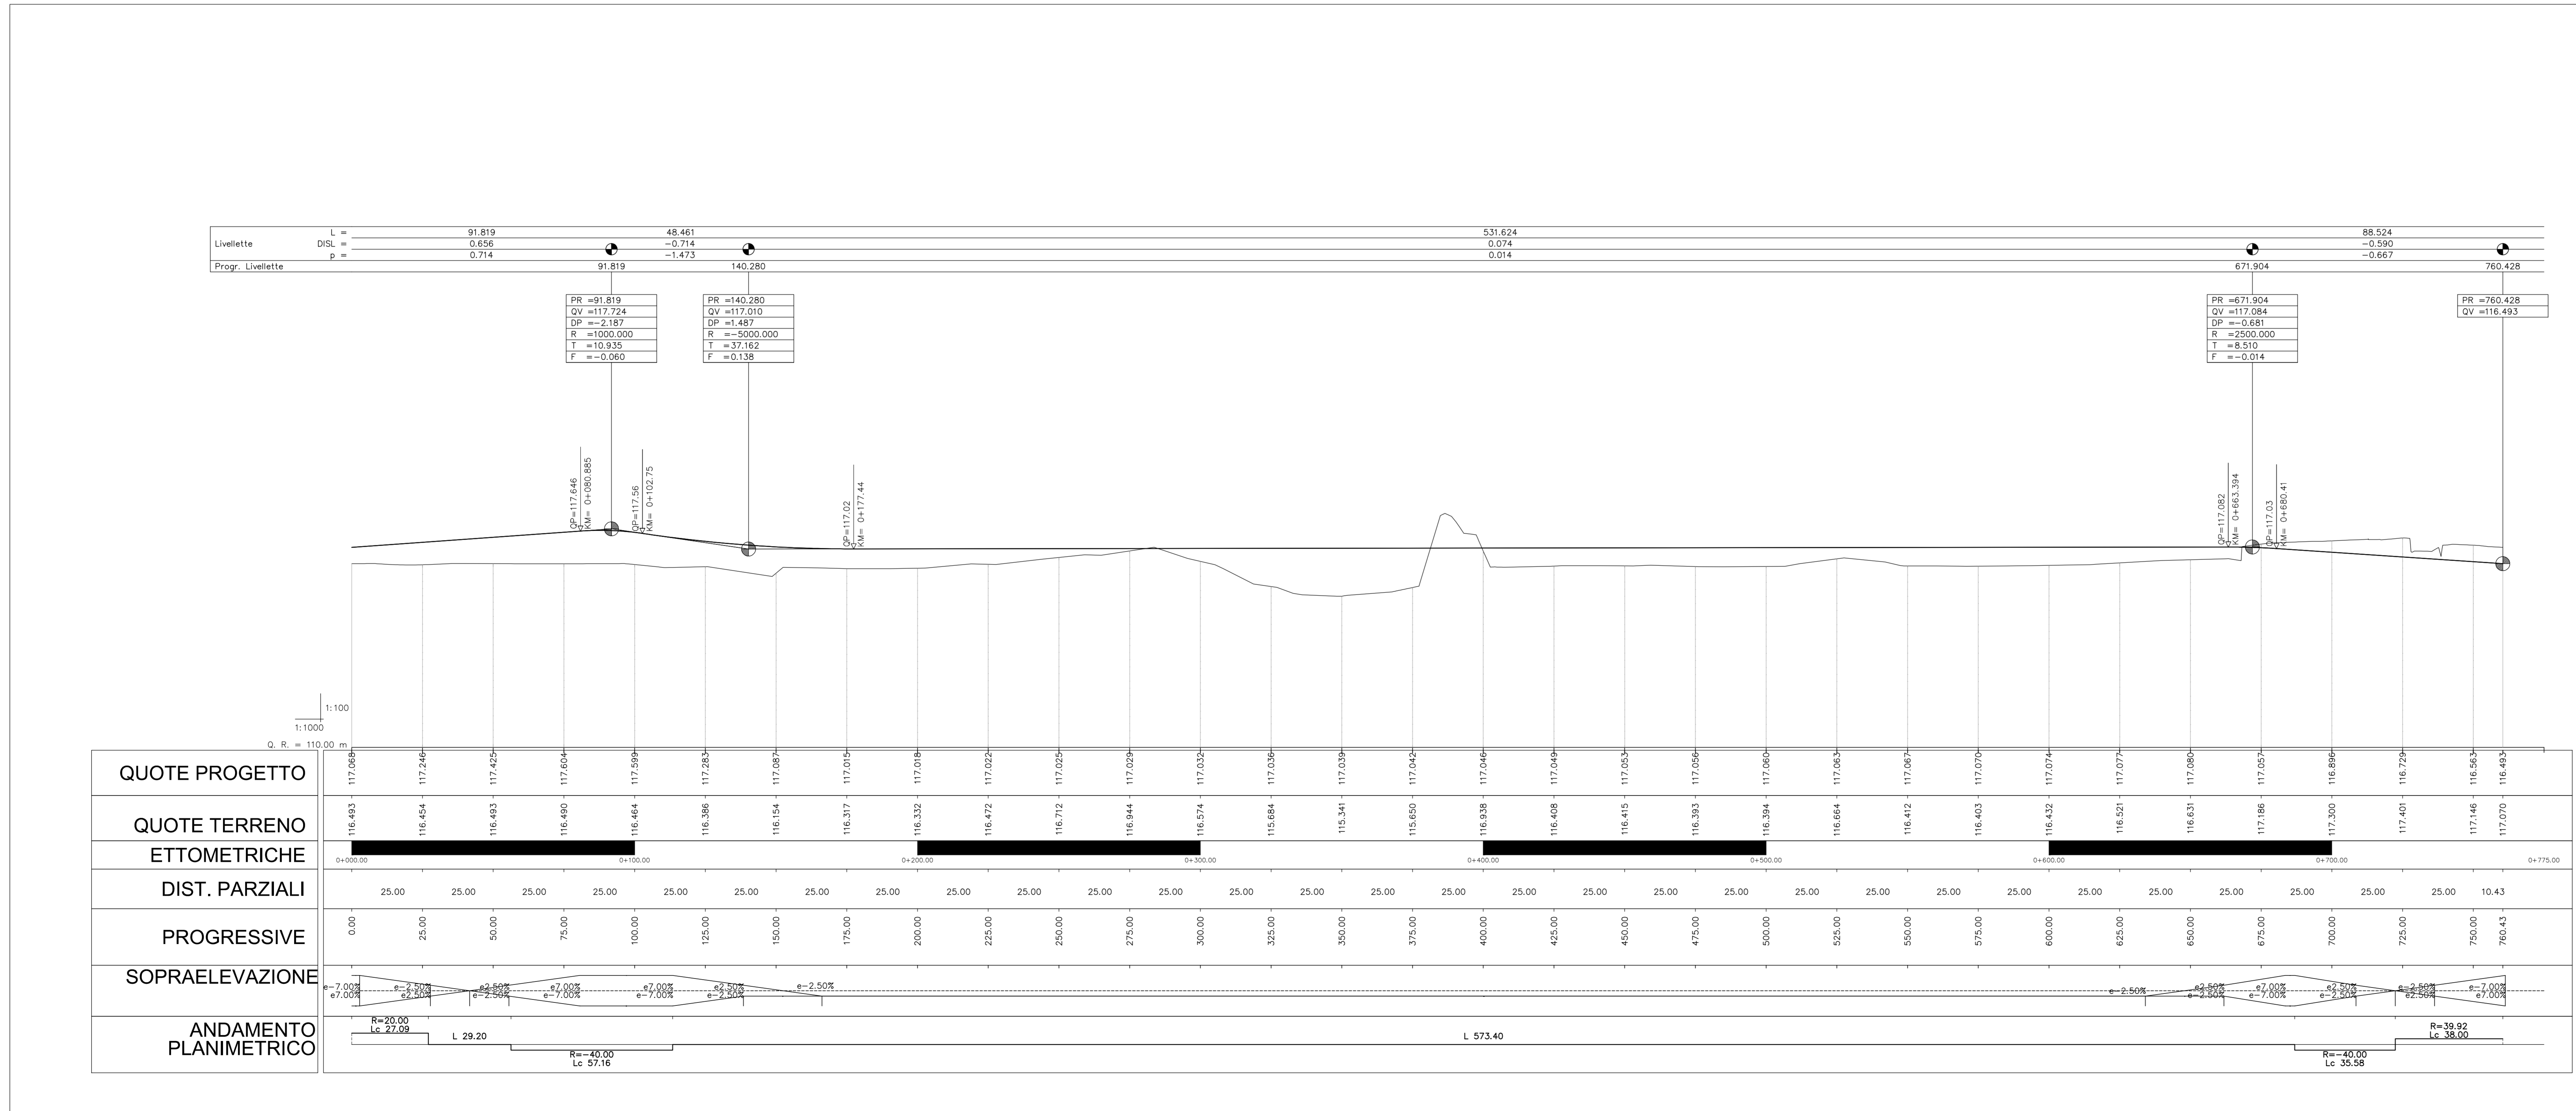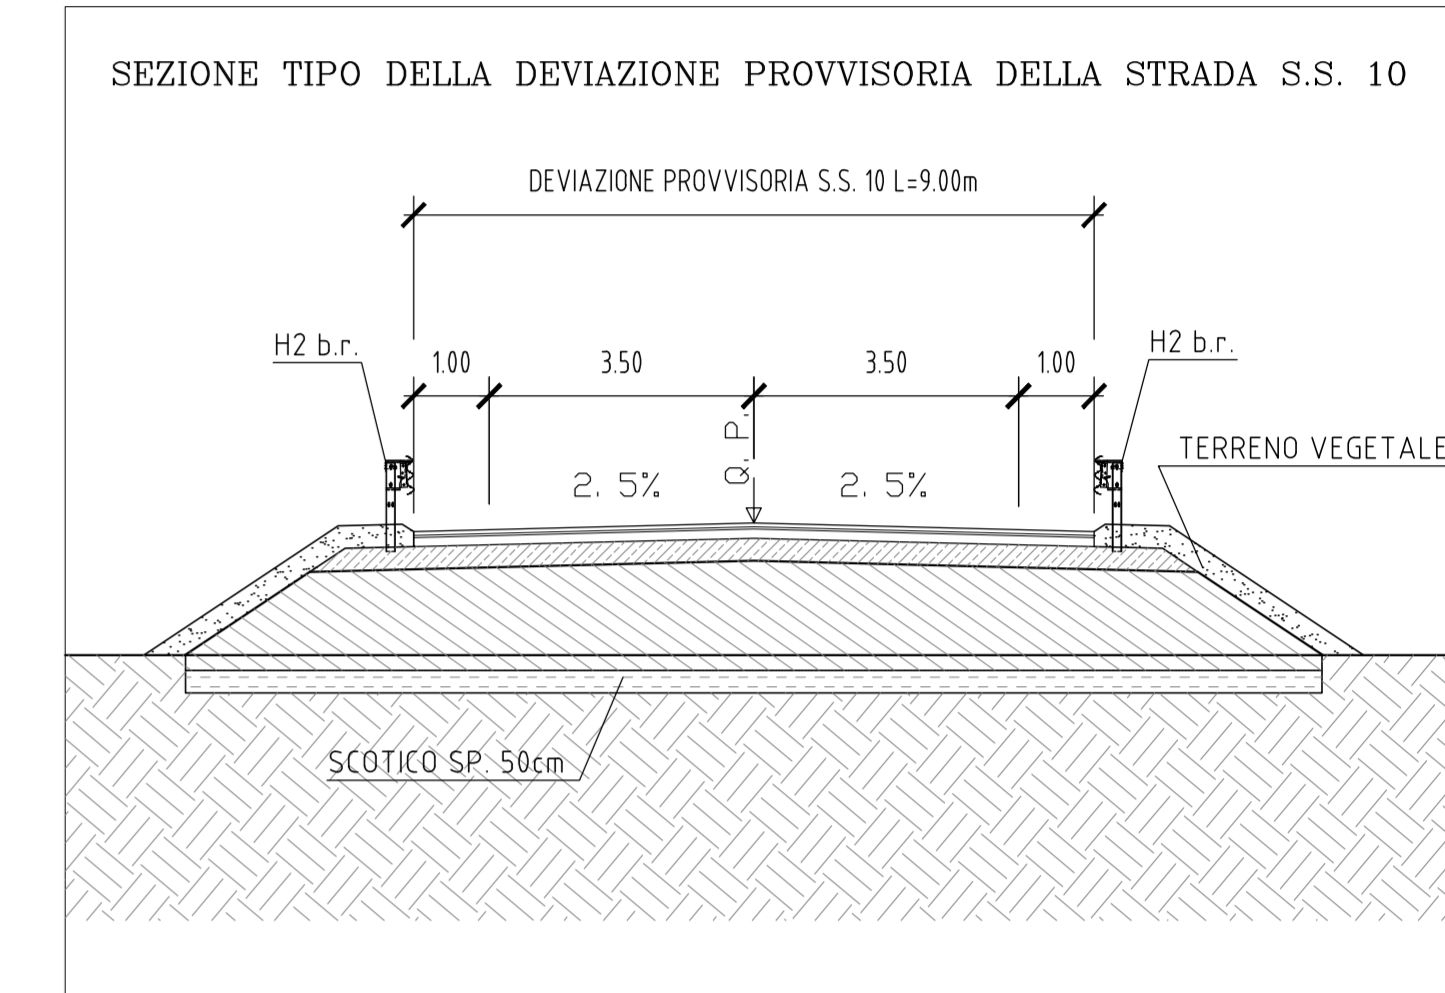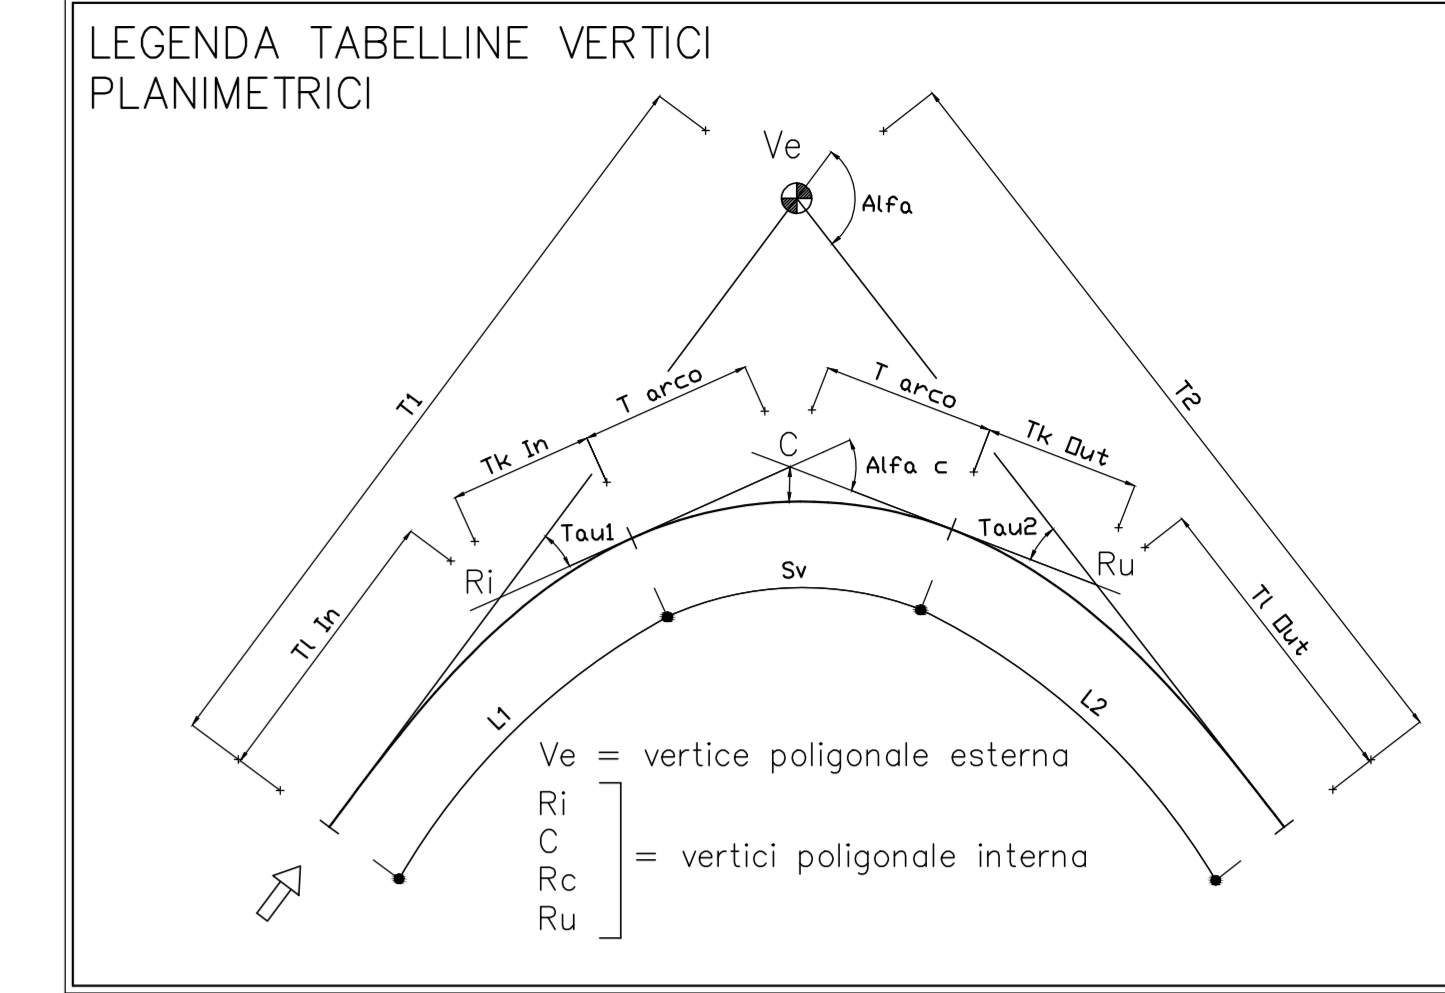

COMMITTENTE: **RFI** RETE FERROVIARIA ITALIANA GRUPPO FERROVIE DELLO STATO ITALIANE  
 ALTA Sorveglianza: **ITALFERR** GRUPPO FERROVIE DELLO STATO ITALIANE  
 GENERAL CONTRACTOR: **COIV**

**INFRASTRUTTURE FERROVIARIE STRATEGICHE DEFINITE DALLA LEGGE OBIETTIVO N.443/01**  
**TRATTA A.V./A.C. TERZO VALICO DEI GIOVI**  
**PROGETTO ESECUTIVO**

**Rampa Est Cavalcaferrovia Tortona**  
 a pk. 52+228.40  
 tratto 0  
 Deviazione provvisoria - Planimetria di progetto, tracciamento, segnaletica, profilo e sezione tipo

COMMESSA	LOTTO	FASE	ENTE	TIPO DOC.	OPERAZIONE	PROGR.	REV.
I G 5 1	0 4	E	C V	A Z	I R 1 3 0 X	0 0 4	A

Rev.	Descrizione emissione	Redatto	Data	Verificato	Data	Progettista	Data	IL PROGETTISTA
A00	Prima emissione	M. Rinaldi	15/05/2014	A. Nastasi	15/05/2014	A. Palomba	15/05/2014	
A01	Aggiornamento campo	M. Rinaldi	25/11/2015	A. Nastasi	25/11/2015	A. Mancaletta	25/11/2015	
A02	Revisione per cambio lato	M. Rinaldi	23/03/2017	A. Nastasi	23/03/2017	A. Mancaletta	23/03/2017	

Nome File: I031046\_CV12\_013\_004\_004\_002  
 CLP: F311822000000000