


PROVINCIA : Alessandria
 COMUNE : Tortona

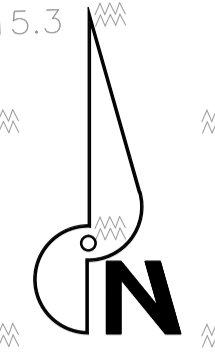

MILANO

NUOVO TRACCIATO
 LINEA ESISTENTE ALESSANDRIA TORTONA

ALESSANDRIA

R11

R19

WBS IR13
 RILEVATO EST DI APPROCCIO AL CAVALCAFERROVIA

WBS IV19
 SOVRAPPASSO

CAVALCAFERROVIA IV19
 L=206.00m

MURO DI SOTTOSCARPA IN TERRA ARMATA
 L=95.00m

INTERFERENZA S.S.10
 Pk 0+316.850 = Pk 52+229.490 B.P. A.V.

FINE WBS IR12
 INIZIO WBS IR19
 Pk 0+206.82

TERMINE WBS IV19
 INIZIO WBS IR13
 Pk 0+433.73

TERMINE TRACCIAMENTO 1
 Pk 0+620.262

TERMINE WBS IR13
 Pk 0+620.262

ASSE APPOGGI Sp.A
 Pk 0+217.29

ASSE APPOGGI Pila1
 Pk 0+247.29

ASSE APPOGGI Pila1
 Pk 0+277.29

ASSE APPOGGI Pila1
 Pk 0+301.29

ASSE APPOGGI Pila1
 Pk 0+339.29

ASSE APPOGGI Pila1
 Pk 0+363.29

ASSE APPOGGI Pila1
 Pk 0+392.29

ASSE APPOGGI Sp.B
 Pk 0+423.28

11 0+433.73

12 0+450.00

13 0+475.00

14 0+500.00

15 0+525.00

16 0+550.00

17 0+575.00

18 0+600.00

ARMATA L=70.50m

ARMATA L=62.00m

INTERSEZIONE CON
 NUOVA VIABILITA'
 Pk 0+231.44

R119

IV19

IR13

S.S.10

GENOVA

COMMITTENTE:

ALTA Sorveglianza:

GENERAL CONTRACTOR:

INFRASTRUTTURE FERROVIARIE STRATEGICHE DEFINITE DALLA LEGGE OBIETTIVO N.443/01

TRATTA A.V.A.C. TERZO VALICO DEI GIOVI
 PROGETTO ESECUTIVO

Rampa Est Cavalcaferrovia Tortona
 a pk. 52+228.40
 tratto 0
 Planimetria di progetto

GENERAL CONTRACTOR		DIRETTORE LAVORI		SCALA	
Cociv Ing. N. Maitto				1:500	
COMMESSA	LOTO	FASE	ENTE	TIPO DOC.	OPERAZIONE/PK
IG51	04	E	CV	P8	IR130X
PROG.	001	REV.	A		

Rev.	Descrizione emissione	Redatto	Data	Verificato	Data	Progettista	Data	IL PROGETTISTA
A00	Prima emissione	M. Rinaldi	15/05/2014	A. Nattoli	15/05/2014	A. Palotta	15/05/2014	
A01	Aggiornamento cartello	M. Rinaldi	25/11/2015	A. Nattoli	25/11/2015	A. Palotta	25/11/2015	
A02	Revisione per cambio titolo	M. Rinaldi	22/03/2017	A. Nattoli	22/03/2017	A. Palotta	22/03/2017	

Nome File: \\cnc.civ.it\Biblioteca\A02
 CUP: F1820000000000