
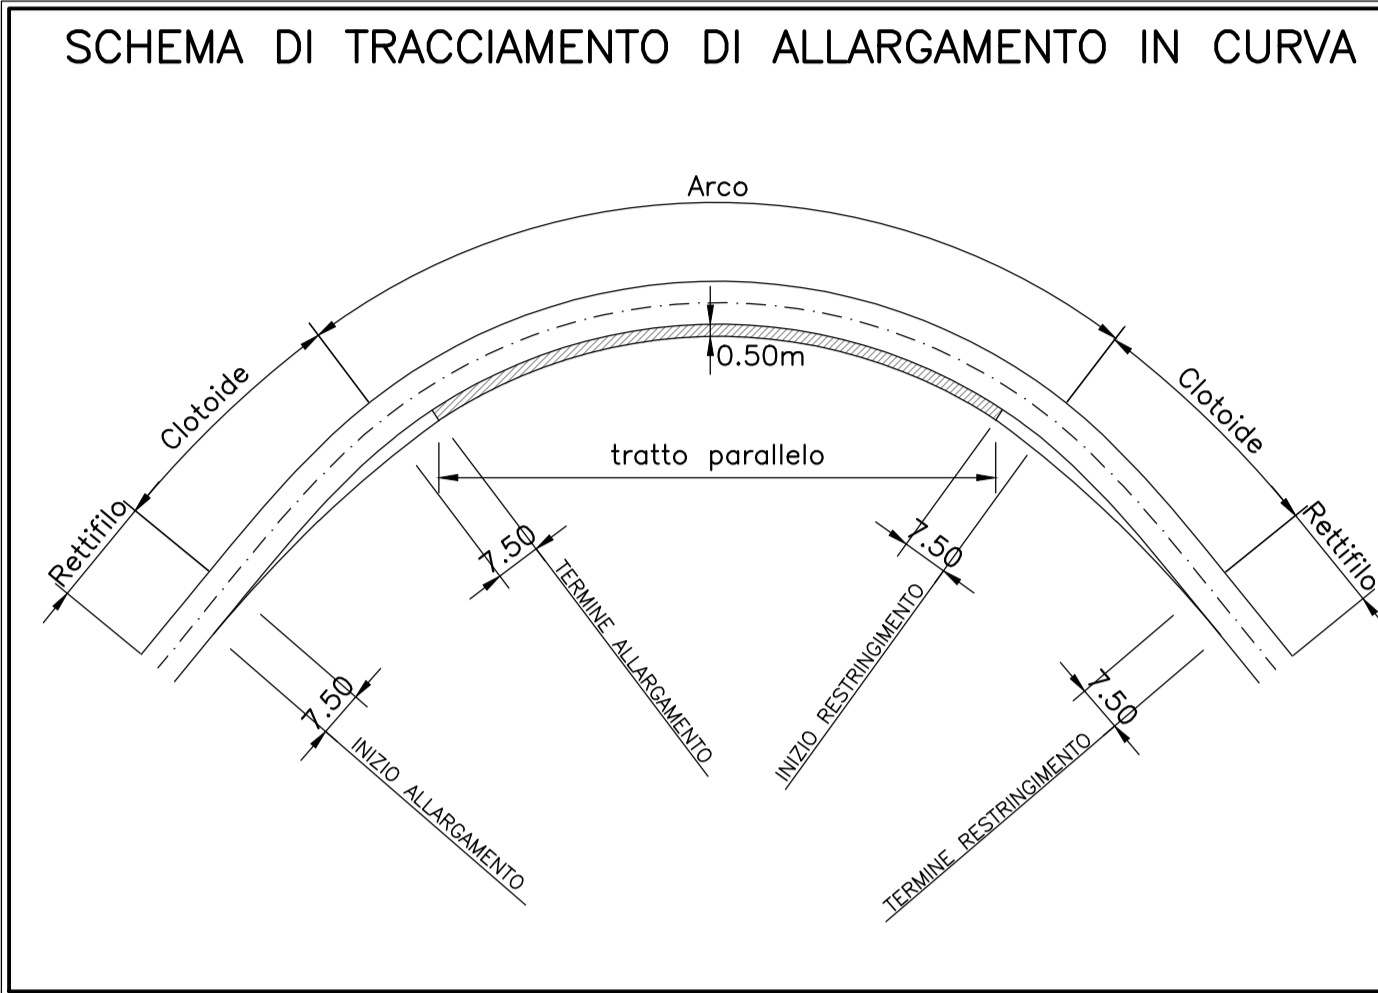
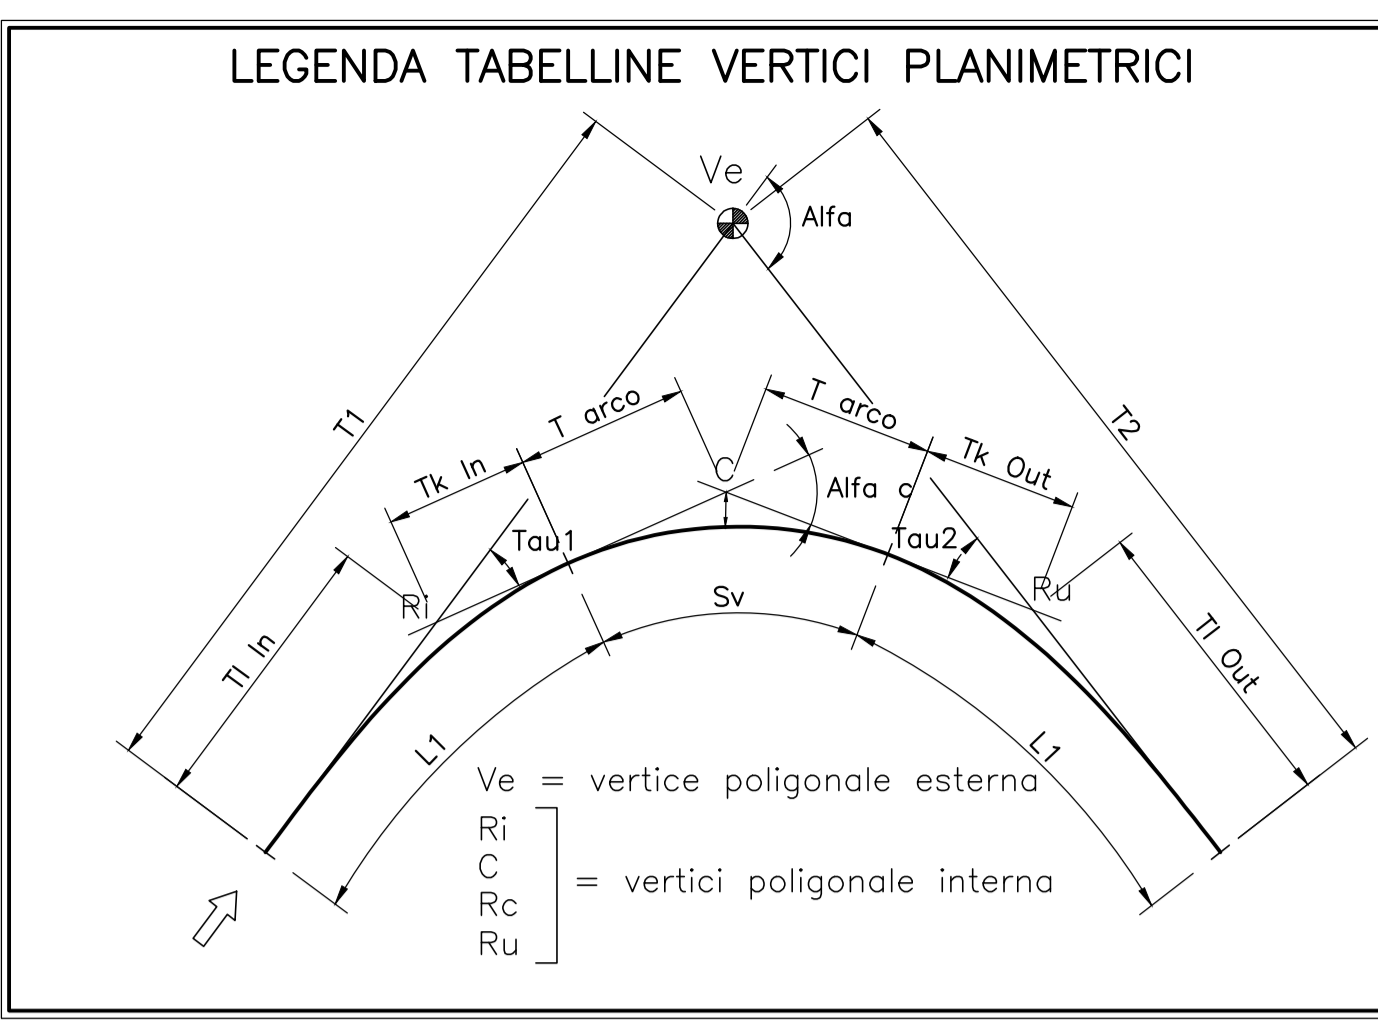
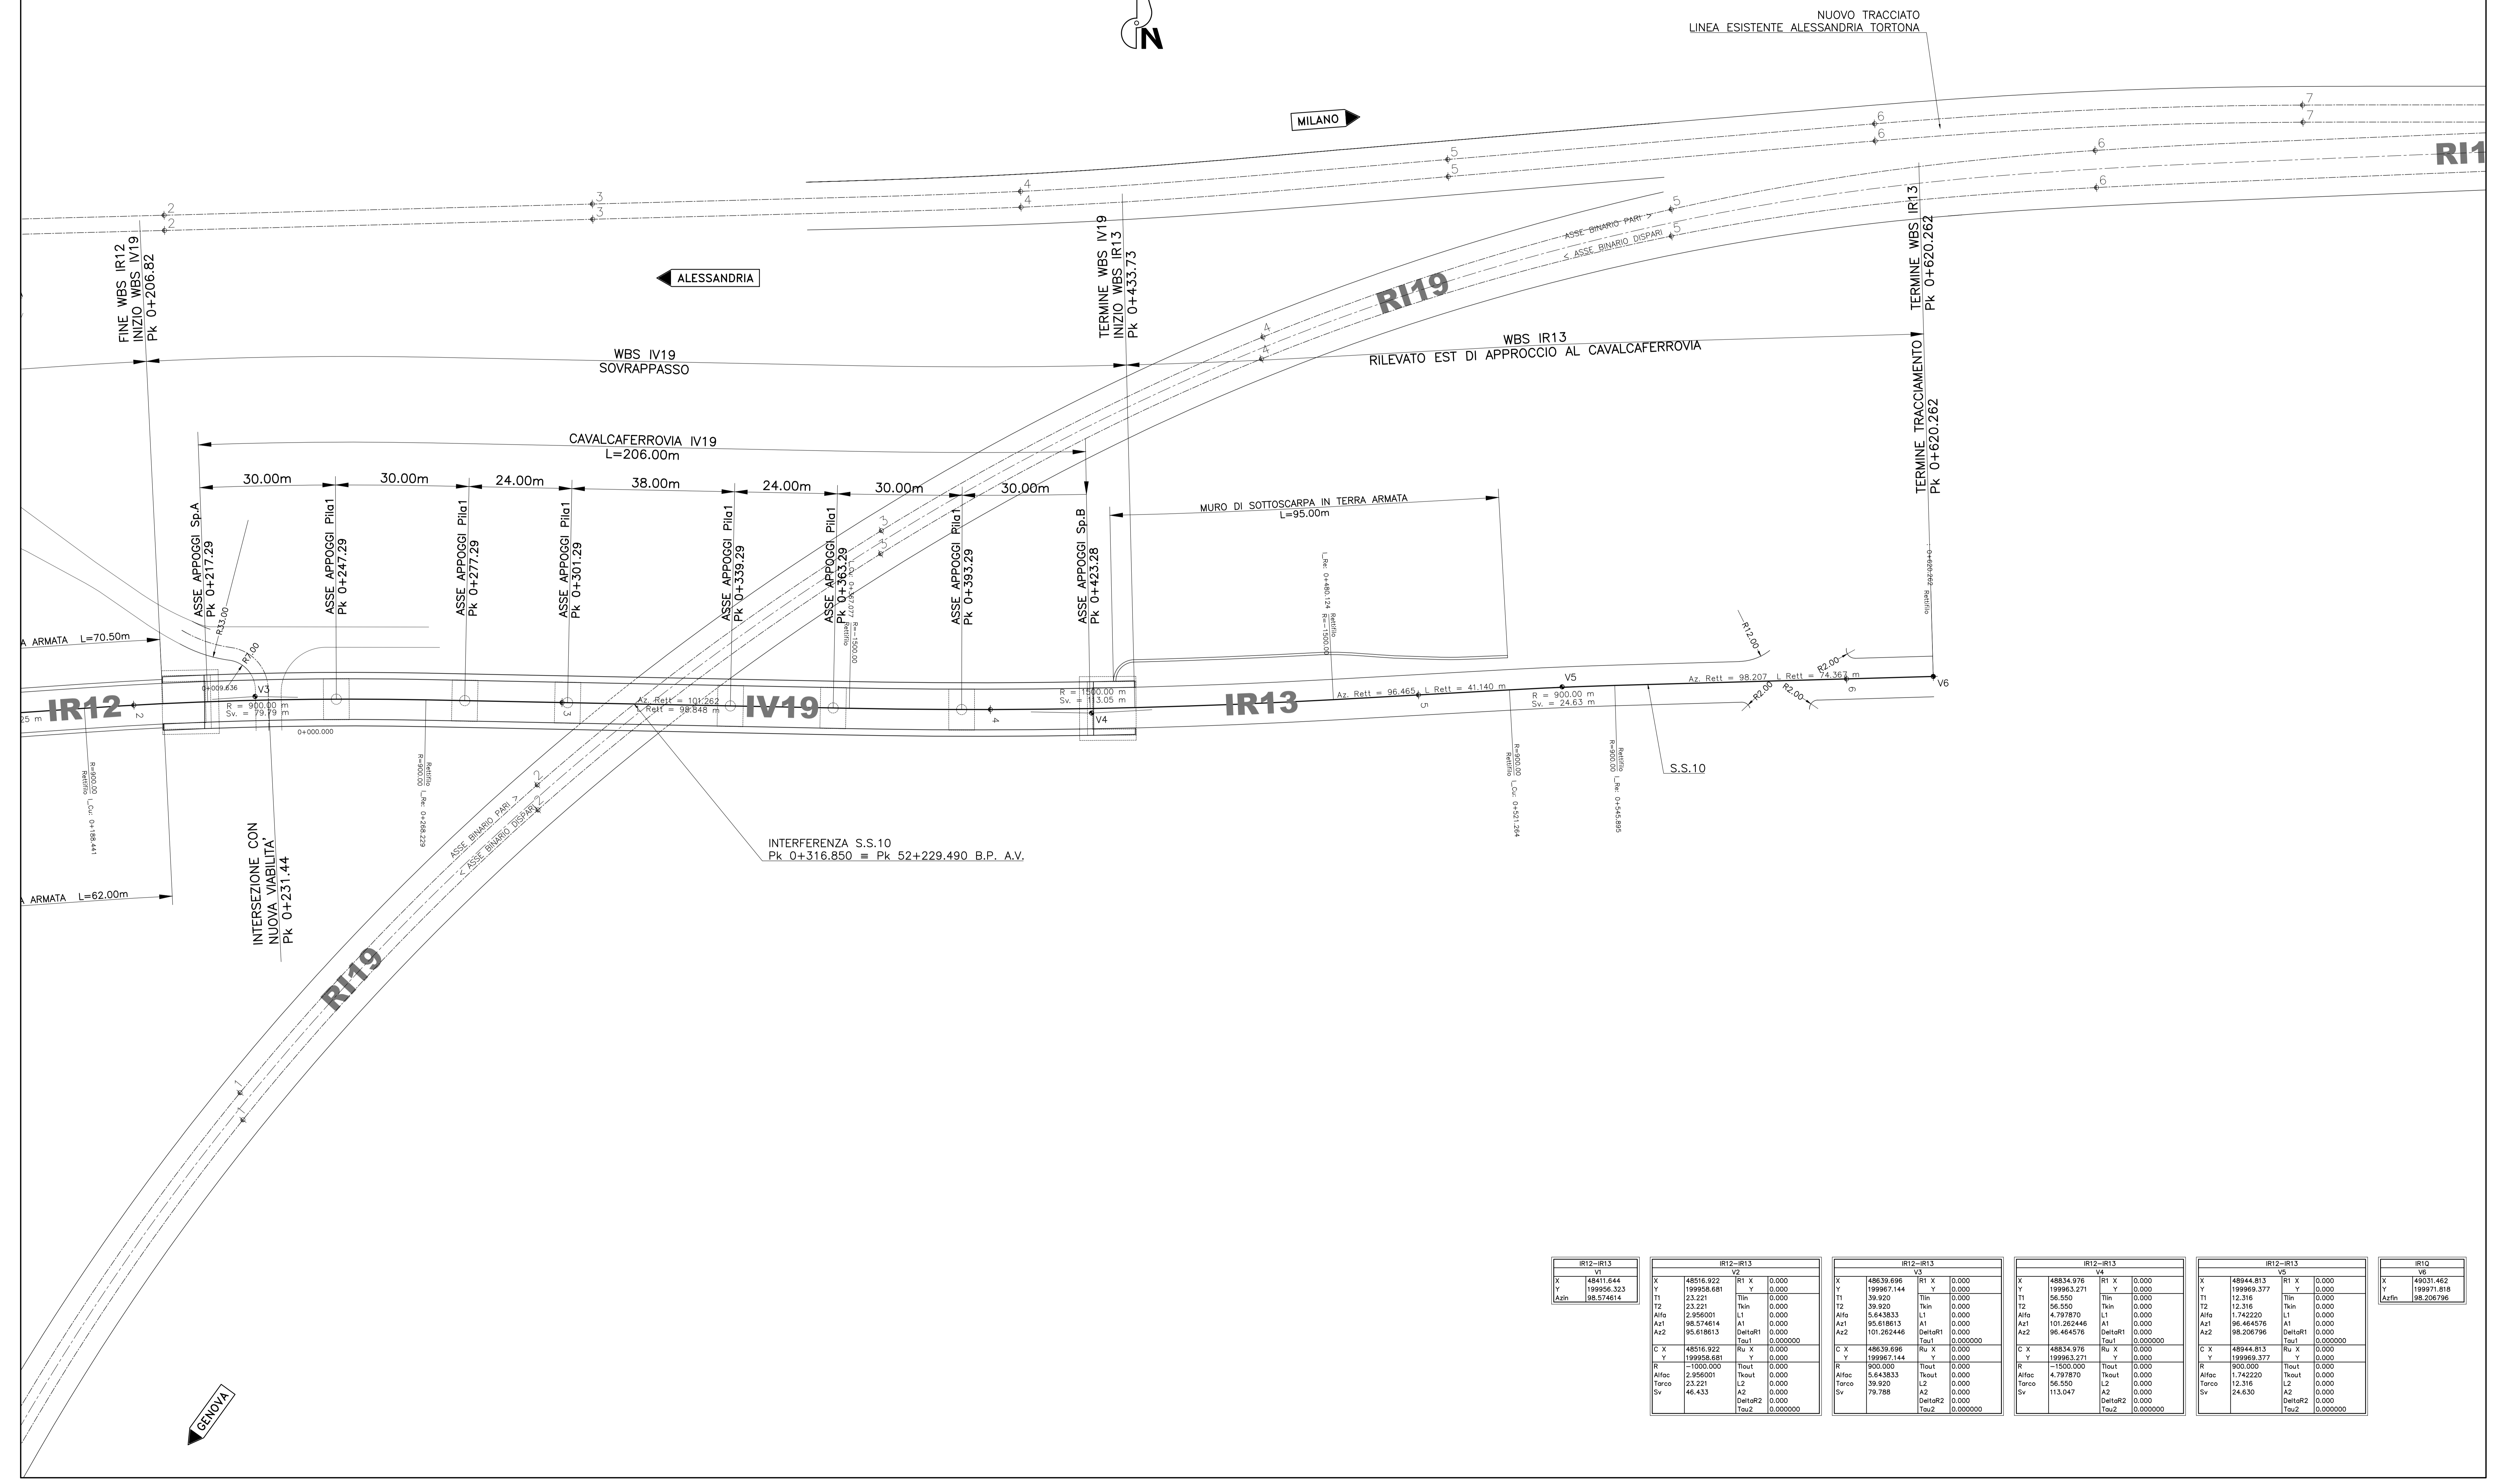


PROVINCIA :Alessandria
 COMUNE :Tortona

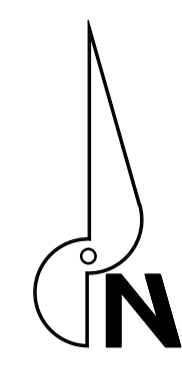

IR12-IR13		IR12-IR13		IR12-IR13		IR12-IR13		IR12-IR13		IR13	
X	Y	X	Y	X	Y	X	Y	X	Y	X	Y
48411.644	199958.323	48516.922	199958.681	48639.696	199957.144	48834.976	199963.271	48944.613	199963.377	49031.462	199971.818
88.574614		23.221		39.920		56.550		12.316		198.798	
		Alfa	2.956001	Alfa	5.643833	Alfa	4.797870	Alfa	1.742220		
		Az1	95.874614	Az1	95.874613	Az1	101.262446	Az1	98.464576		
		Az2	95.874613	Az2	101.262446	Az2	98.464576	Az2	98.208798		
		DeltaR1	0.000000	DeltaR1	0.000000	DeltaR1	0.000000	DeltaR1	0.000000		
		DeltaR2	0.000000	DeltaR2	0.000000	DeltaR2	0.000000	DeltaR2	0.000000		
		Tau1	0.000000	Tau1	0.000000	Tau1	0.000000	Tau1	0.000000		
		Tau2	0.000000	Tau2	0.000000	Tau2	0.000000	Tau2	0.000000		
		R	1500.000	R	900.000	R	1500.000	R	900.000		
		R1	1500.000	R1	900.000	R1	1500.000	R1	900.000		
		R2	1500.000	R2	900.000	R2	1500.000	R2	900.000		
		Alfoc	2.956001	Alfoc	5.643833	Alfoc	4.797870	Alfoc	1.742220		
		Farcoc	23.221	Farcoc	39.920	Farcoc	56.550	Farcoc	12.316		
		Sv	46.433	Sv	79.788	Sv	113.047	Sv	24.430		
		DeltaR2	0.000000	DeltaR2	0.000000	DeltaR2	0.000000	DeltaR2	0.000000		
		Tau2	0.000000	Tau2	0.000000	Tau2	0.000000	Tau2	0.000000		

COMMITTENTE:

ALTA Sorveglianza:

GENERAL CONTRACTOR:

INFRASTRUTTURE FERROVIARIE STRATEGICHE DEFINITE DALLA LEGGE OBIETTIVO N.443/01

TRATTA A.V./A.C. TERZO VALICO DEI GIOVI

PROGETTO ESECUTIVO

Rampa Est Cavalcaferrovia Tortona
 a pk. 52+228.40

tratto 0

Planimetria di tracciamento

GENERAL CONTRACTOR	DIRETTORE LAVORI		SCALA
Cociv			1:500/0
Ing. N. Meatto			

COMMESSA	LOTTO	FASE	ENTE	TIPO DOC.	OPERAZIONE/DIR. PA.	PROGR.	REV.
IG51	04	E	CV	P8	IR130X	002	A

PROGETTAZIONE	Descrizione emissione	Redatto	Data	Verificato	Data	Progettista	Data	IL PROGETTISTA
A00	Prima emissione	M. Rinaldi	15/05/2014	A. Nasseti	15/05/2014	A. Palomba	15/05/2014	
A01	Aggiornamento cartello	M. Rinaldi	25/11/2015	A. Nasseti	25/11/2015	A. Palomba	25/11/2015	
A02	Revisione per cambio titolo	M. Rinaldi	22/03/2017	A. Nasseti	22/03/2017	A. Palomba	22/03/2017	

Il. EMO. Nome File: ... CUP: ...