PROGR. 0+433.74

AREA
Scavo: 37.60 mq
Rilevato: 108.50 mq
Pavim. Banchina: 0.75 mq
Pavim: 2.80 mq
Inerbimento: 6.39 mq
Demolizioni: 11.30 ml
Scotico: 15.60 ml

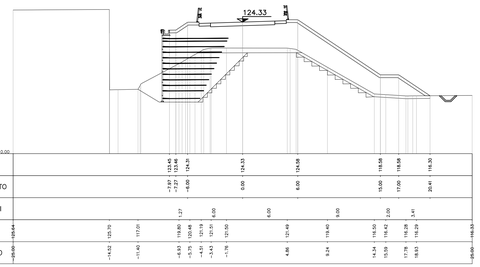

PROGR. 0+450.00

AREA
Scavo: 32.30 mq
Rilevato: 89.20 mq
Pavim. Banchina: 0.75 mq
Pavim: 2.80 mq
Demolizioni: 11.40 ml
Scotico: 14.60 ml

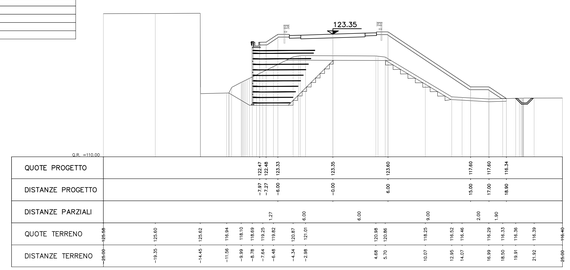

PROGR. 0+475.00

AREA
Scavo: 19.20 mq
Rilevato: 54.20 mq
Pavim. Banchina: 0.75 mq
Inerbimento: 3.42 mq
Pavim: 2.80 mq
Inerbimento: 1.04 mq
Demolizioni: 11.86 ml
Scotico: 9.60 ml

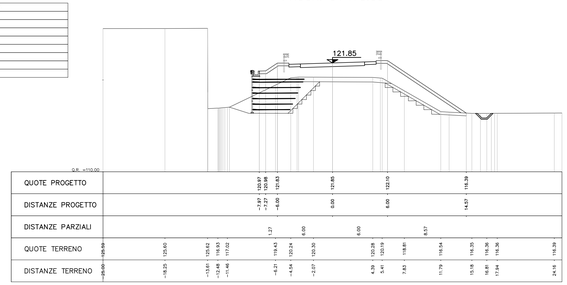

PROGR. 0+500.00

AREA
Scavo: 12.30 mq
Rilevato: 31.10 mq
Pavim. Banchina: 0.75 mq
Inerbimento: 2.48 mq
Pavim: 2.80 mq
Inerbimento: 1.04 mq
Demolizioni: 11.71 ml
Scotico: 7.10 ml

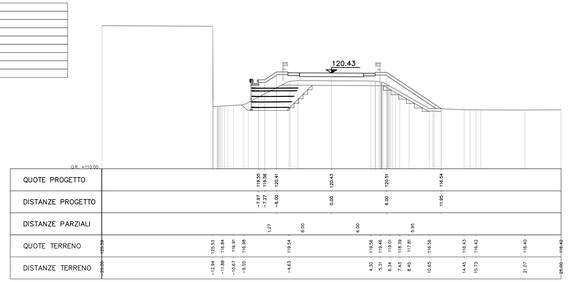

PROGR. 0+525.00

AREA
Scavo: 0.40 mq
Rilevato: 7.48 mq
Pavim. Banchina: 0.75 mq
Pavim: 2.80 mq
Inerbimento: 3.24 mq
Demolizioni: 11.91 ml
Scotico: 10.73 ml

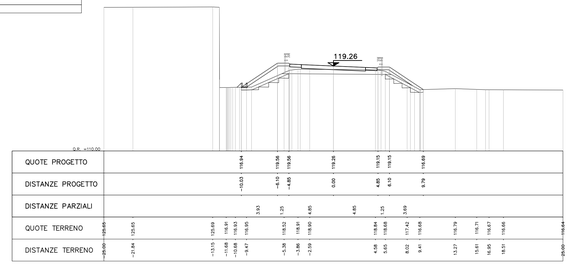

PROGR. 0+550.00

AREA
Scavo: 2.22 mq
Rilevato: 28.63 mq
Pavim. Banchina: 0.75 mq
Pavim: 2.80 mq
Inerbimento: 1.14 mq
Demolizioni: 14.05 ml
Scotico: 3.41 ml

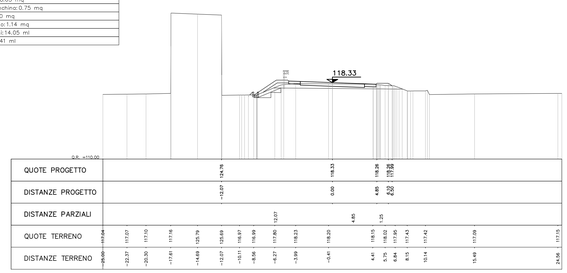

PROGR. 0+575.00

AREA
Scavo: 3.17 mq
Rilevato: 1.80 mq
Pavim. Banchina: 0.75 mq
Inerbimento: 0.00 mq
Pavim: 2.80 mq

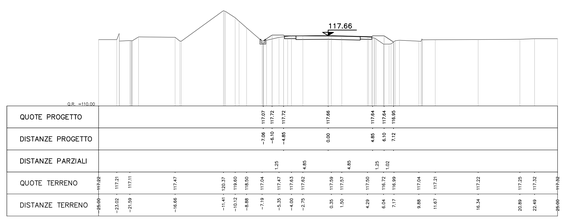

PROGR. 0+600.00

AREA
Scavo: 3.77 mq
Rilevato: 0.01 mq
Pavim. Banchina: 0.75 mq
Pavim: 2.80 mq

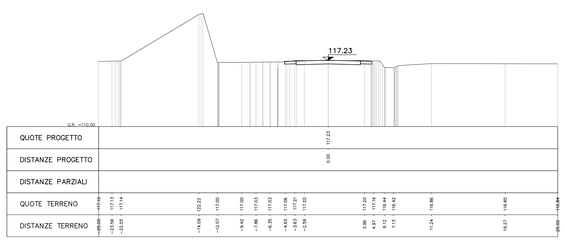

PROGR. 0+620.28

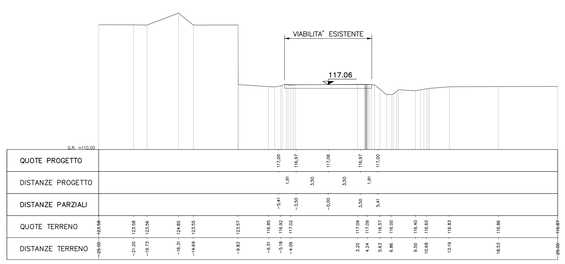

COMMITTENTE:

RFI RETE FERROVIARIA ITALIANA
GRUPPO FERROVIE DELLO STATO ITALIANE

ALTA SORVEGLIANZA:

ITALFERR
GRUPPO FERROVIE DELLO STATO ITALIANE

GENERAL CONTRACTOR:

Consorzio Cociv Collegamenti Integrati Veloci

INFRASTRUTTURE FERROVIARIE STRATEGICHE DEFINITE DALLA LEGGE OBIETTIVO N.443/01

TRATTA A.V./A.C. TERZO VALICO DEI GIOVI
PROGETTO ESECUTIVO

Rampa Est Cavalcaferrovia Tortona
a pk. 52+228,40
tratto 0
Sezioni trasversali

GENERAL CONTRACTOR	DIRETTORE LAVORI	SCALA:
Consorzio **Cociv** Ing. N. Mesitro		1:200

COMMESSA	LOTTO	FASE	ENTE	TIPO DOC.	OPERA/DISCIPLINA	PROGR.	REV.
IG51	04	E	CV	W9	IR130X	001	A

PROGETTAZIONE

Rev.	Descrizione emissione	Redatto	Data	Verificato	Data	Progettista Integratore	Data	IL PROGETTISTA
A00	Prima emissione	M. Rinaldi	04/04/2014	A. Nastasi	04/04/2014	A. Palomba	04/04/2014	Consorzio Cociv Collegamenti Integrati Veloci Ing. N. Mesitro Ordine Ingegneri Prov. TO n.5371/A
A01	Emissione per revisione generale	M. Rinaldi	25/09/2014	A. Nastasi	25/09/2014	A. Palomba	25/09/2014	
A03	Revisione per cambio lotto	M. Rinaldi	22/03/2017	A. Nastasi	22/03/2017	A. Mancarella	22/03/2017	

a. Elab.

Nome File: IG51-04-E-CV-RS-IR13-04-001-A03
CUP: F81H92000000008

Scala di plot: 1:1