


PLANIMETRIA scale 1:500

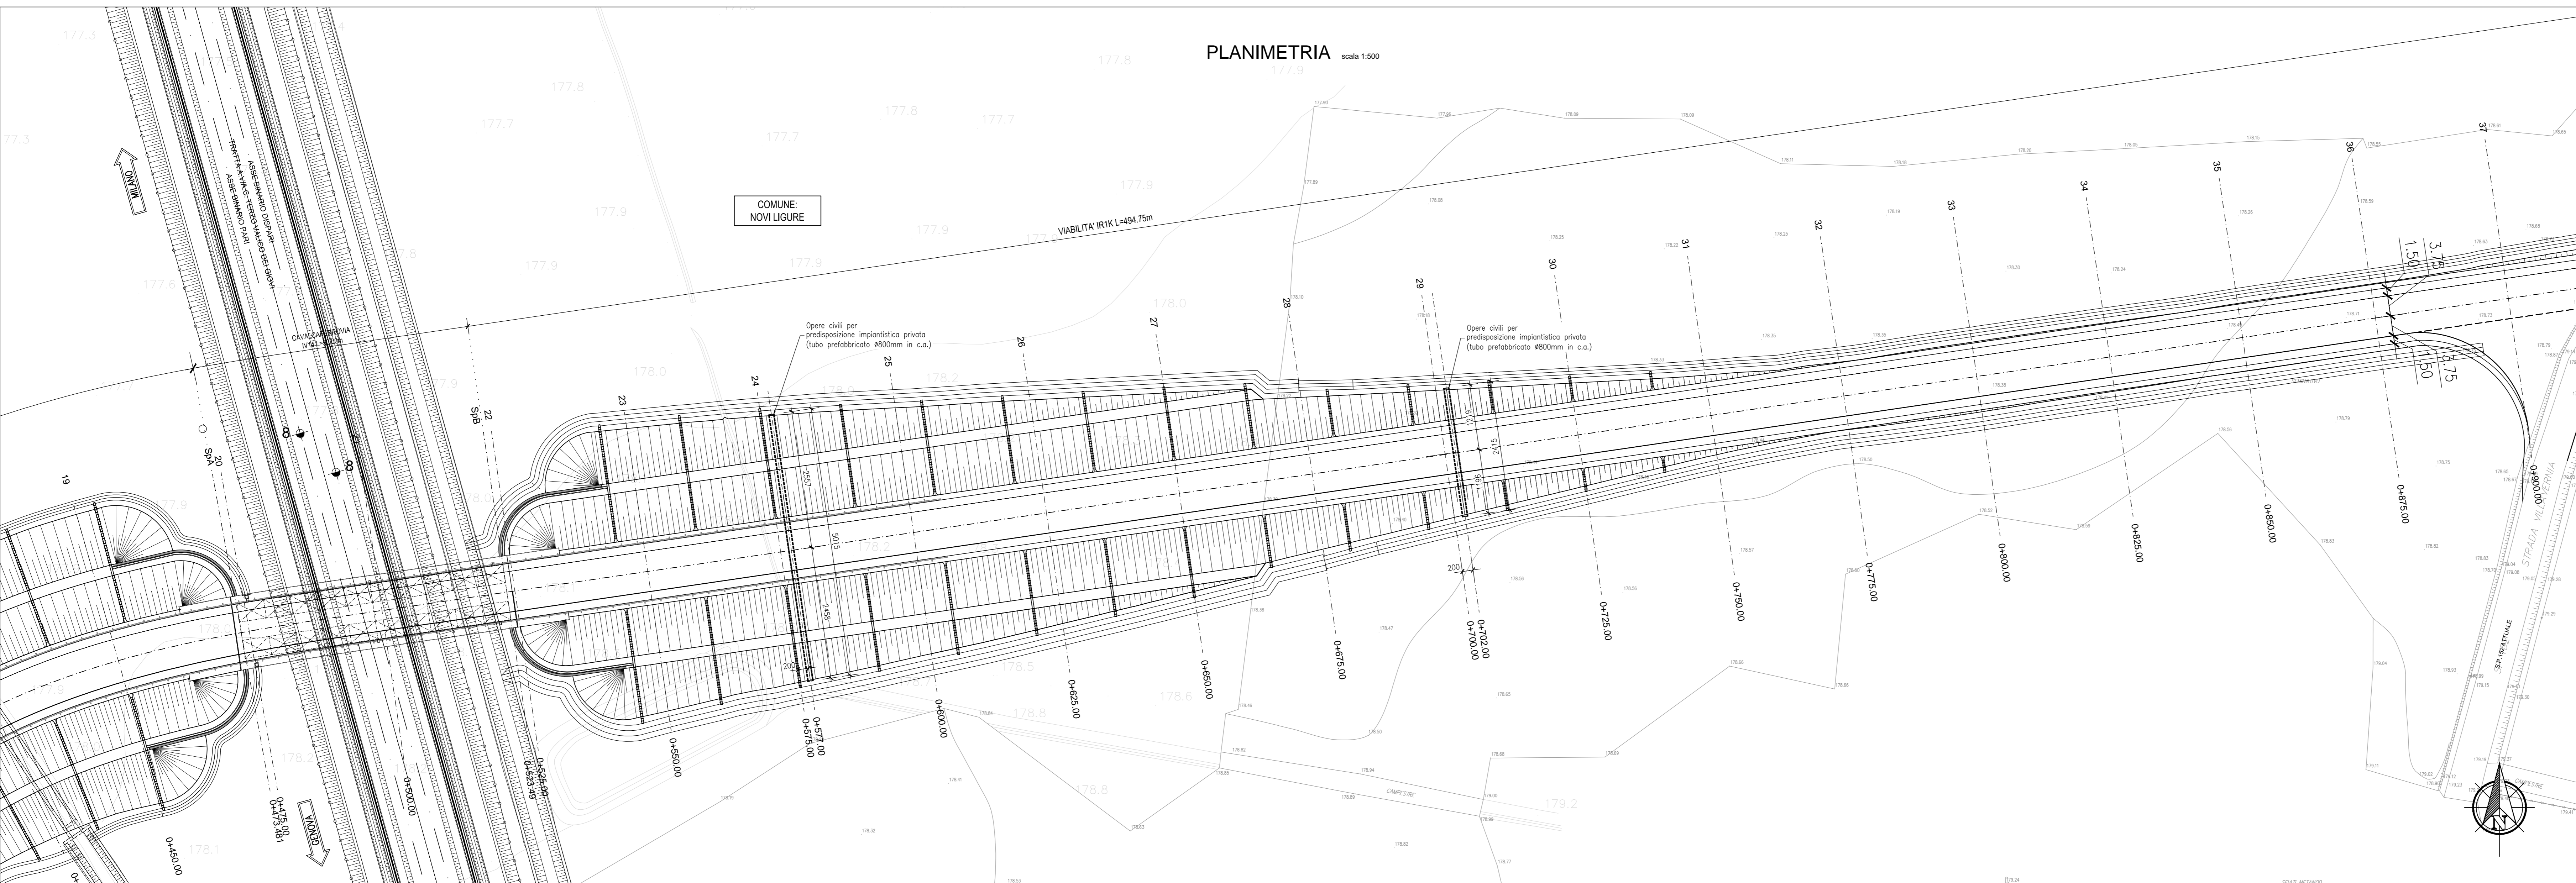

COMUNE  
NOVI LIGURE

VIA BILTA' R/RK L=494.15m

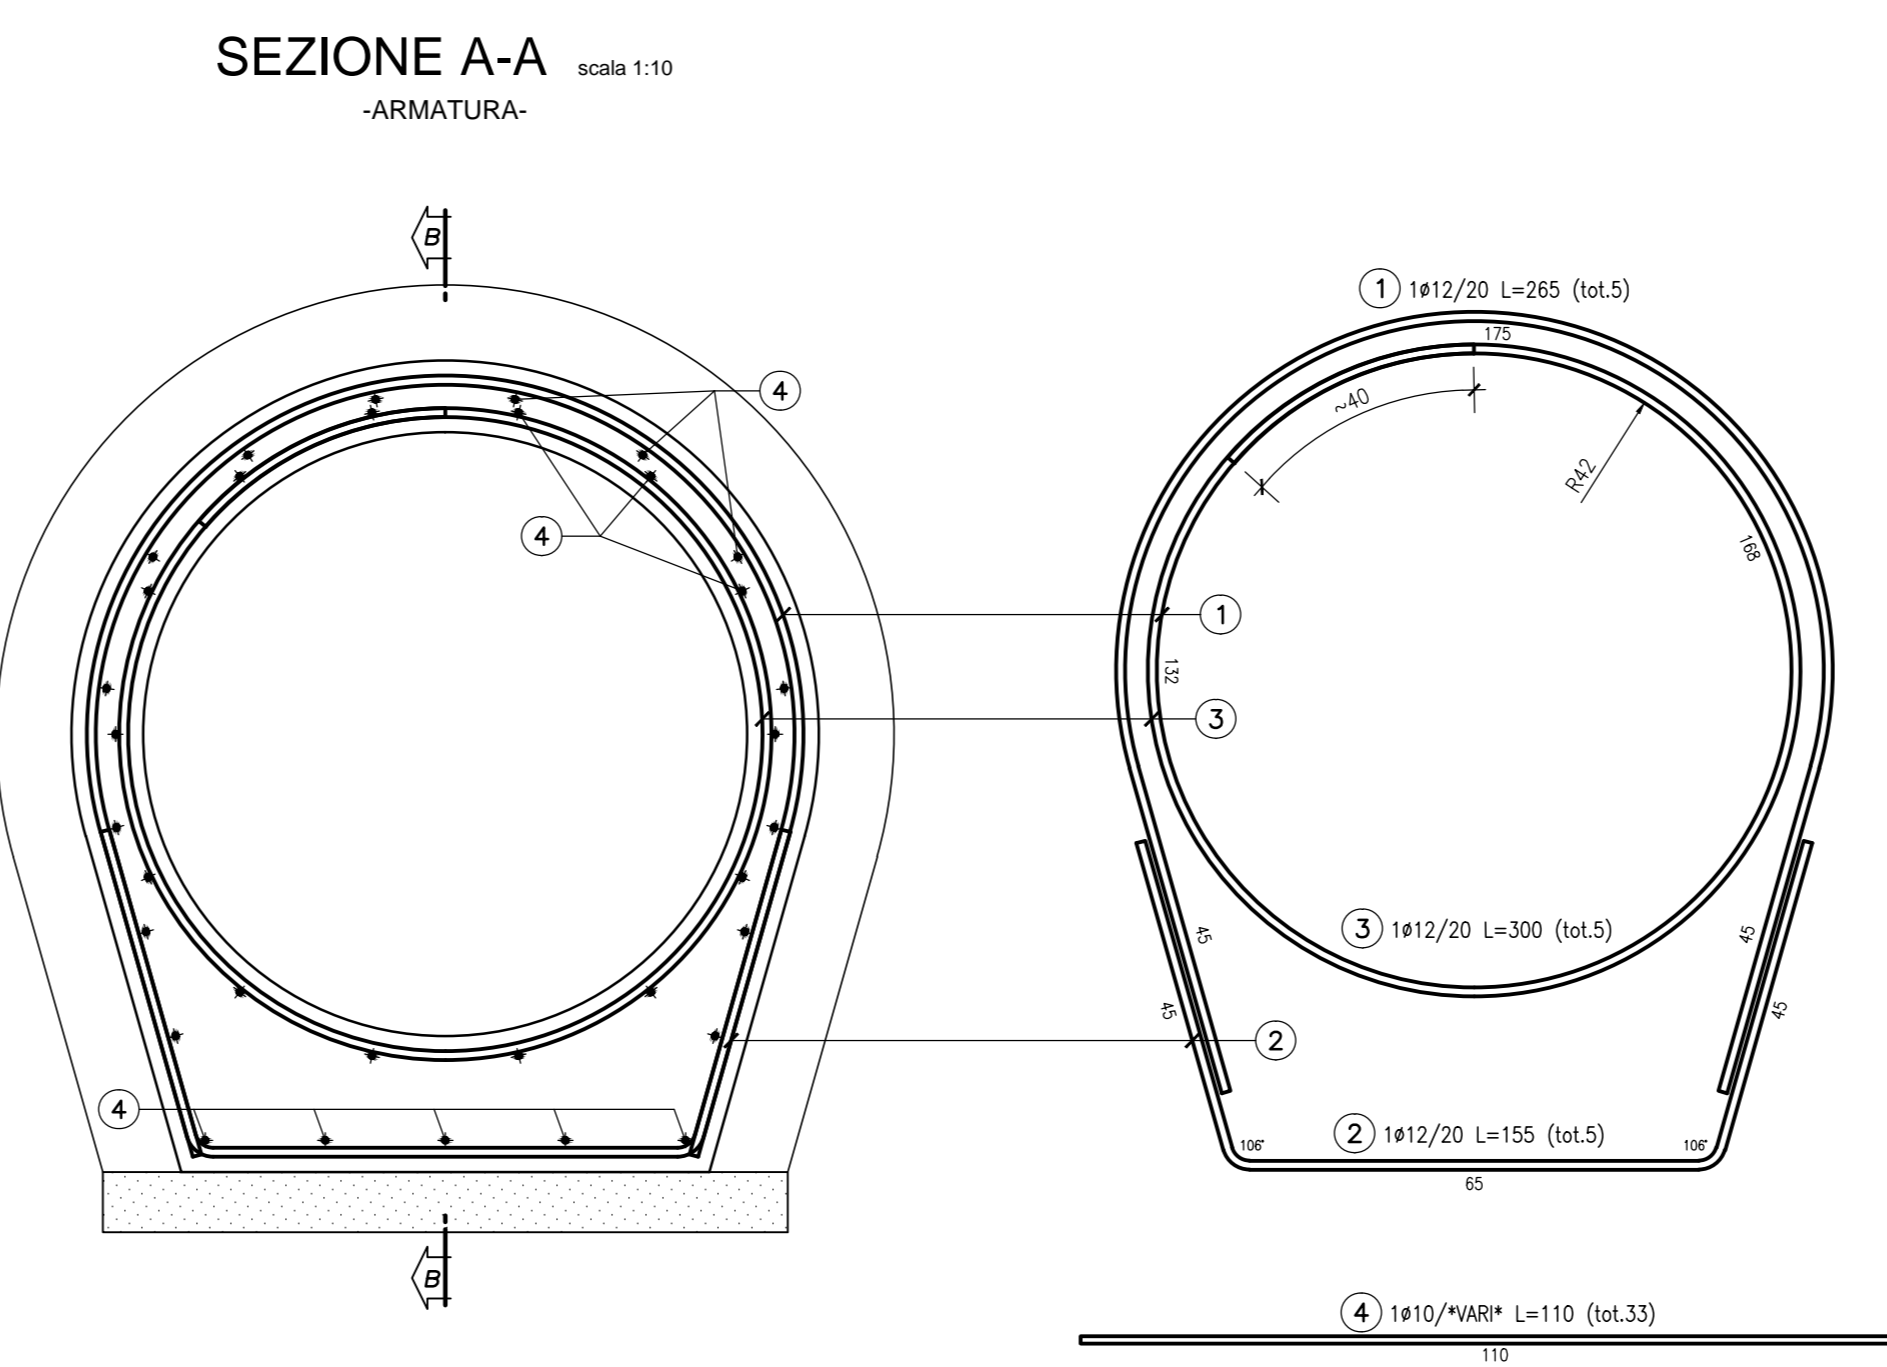
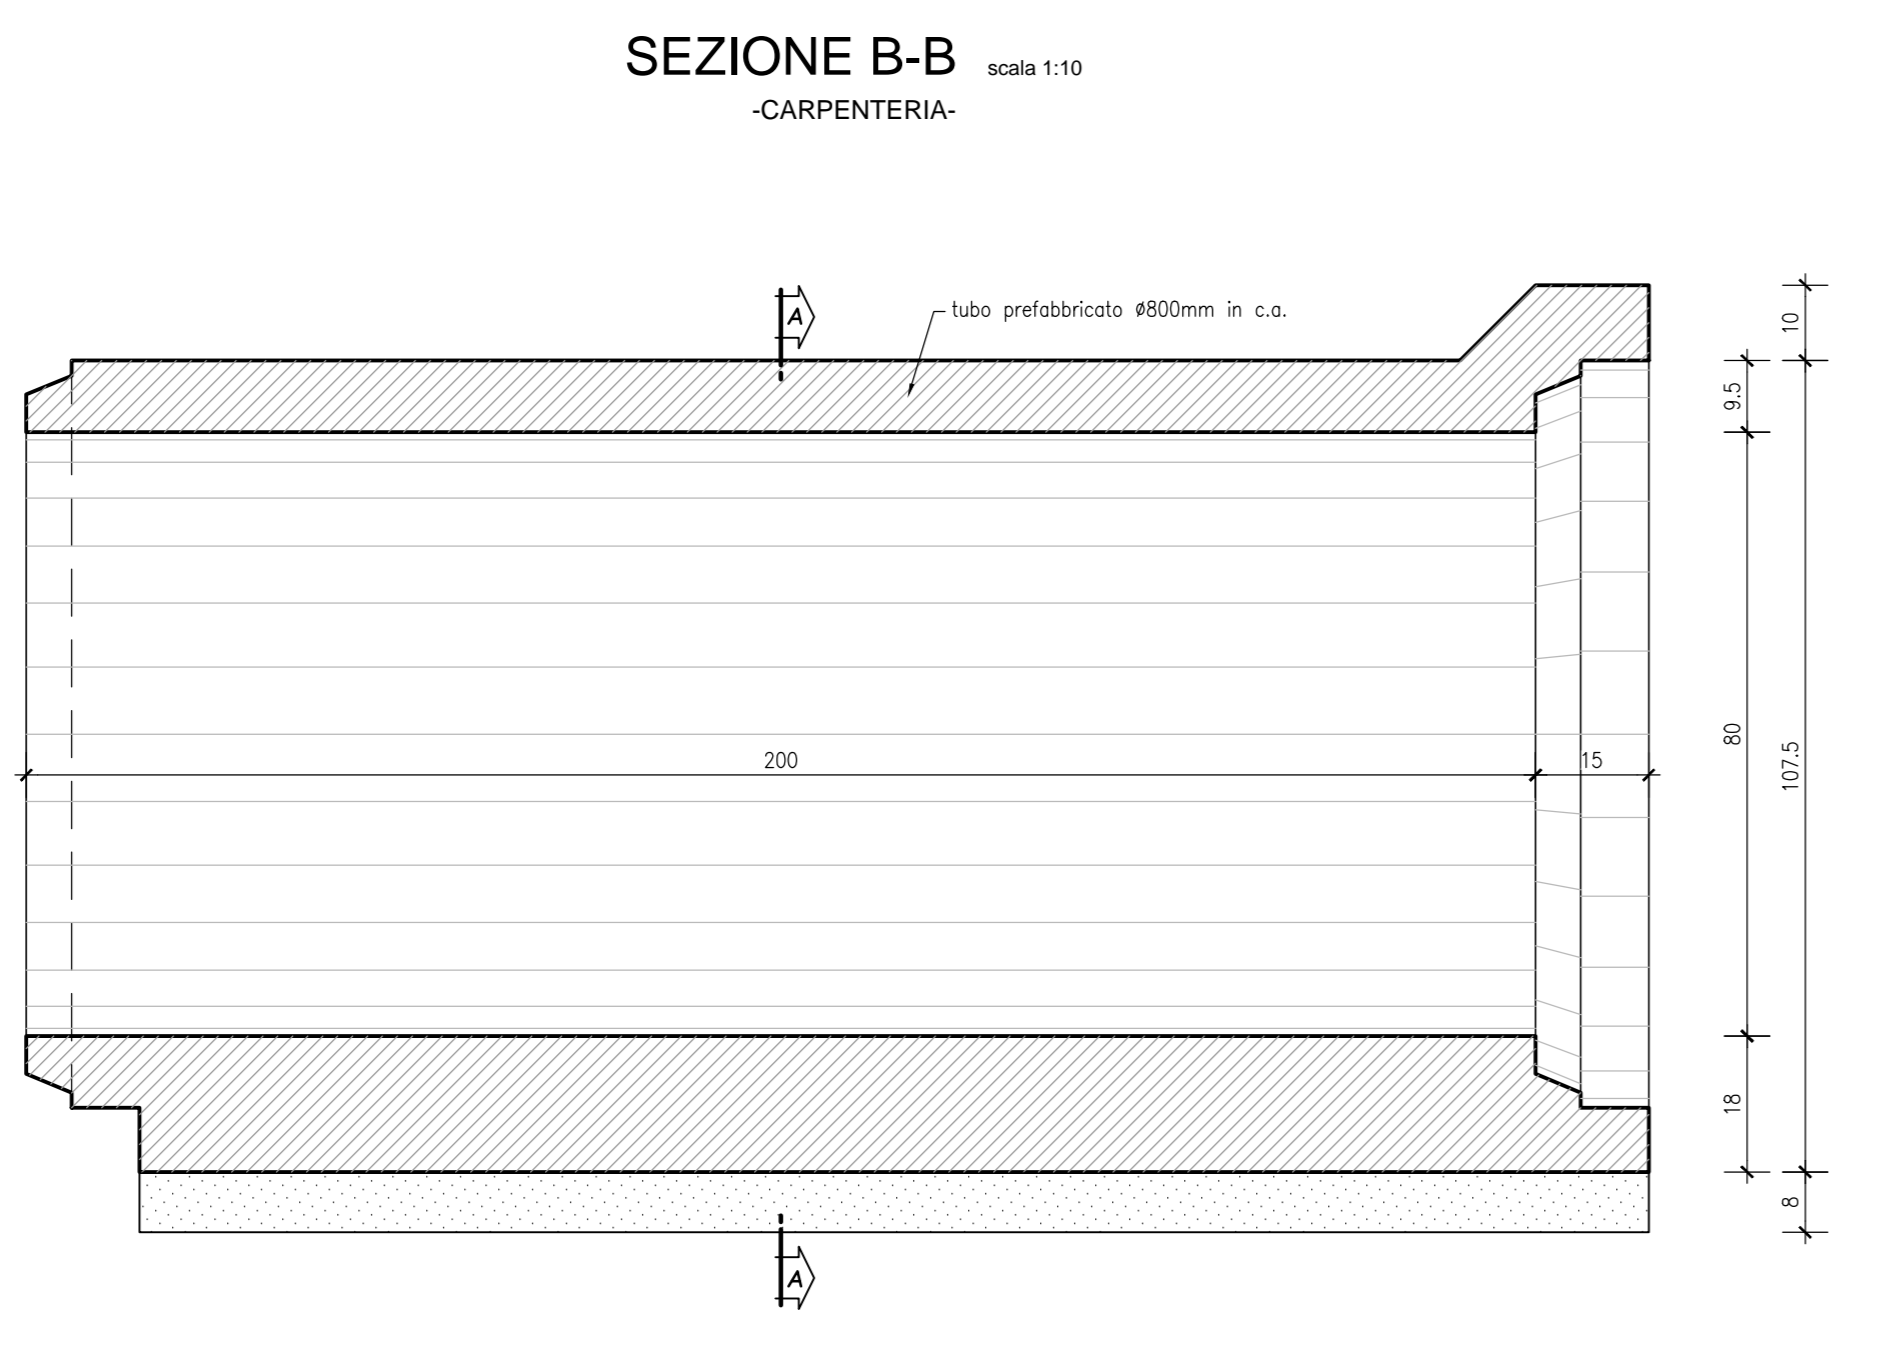
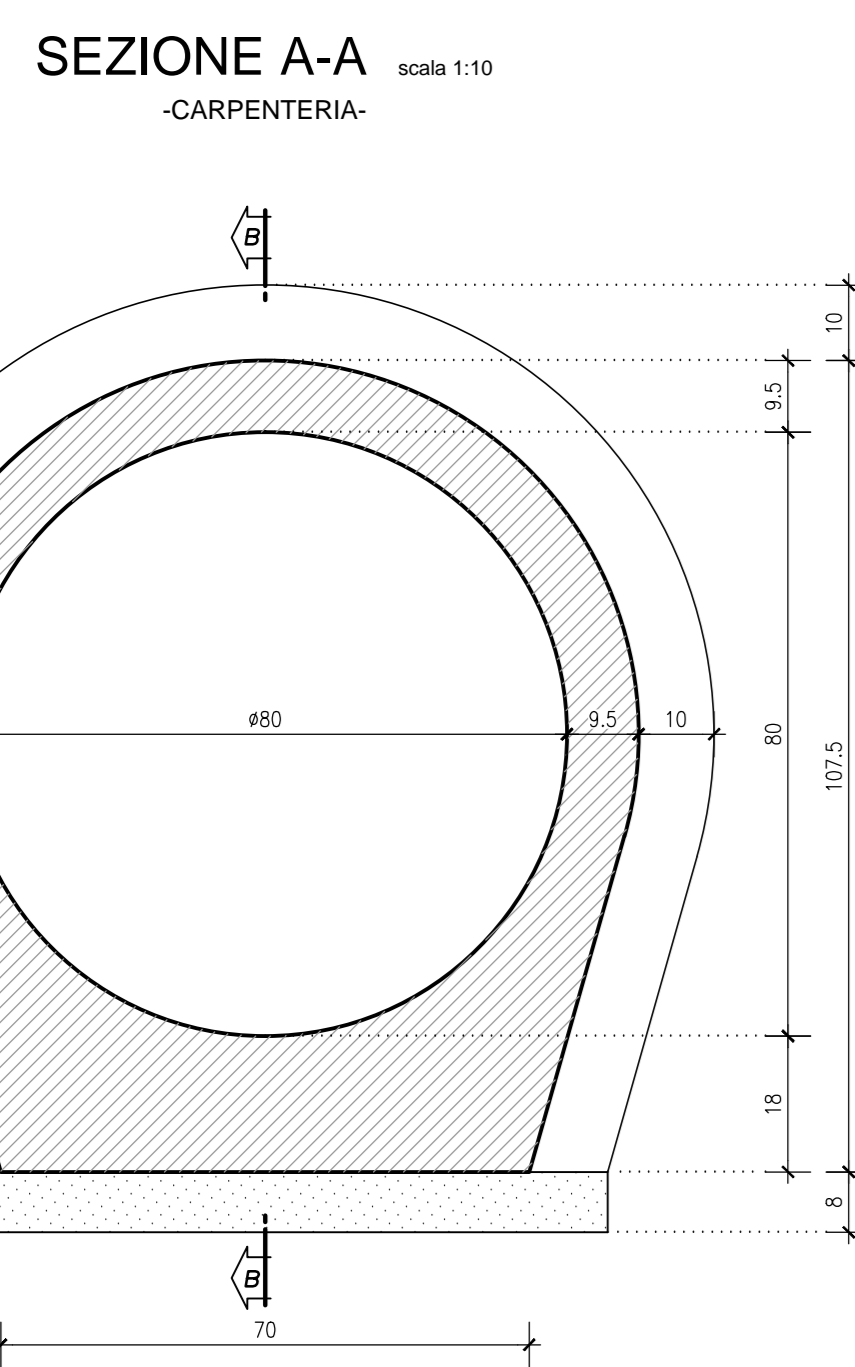
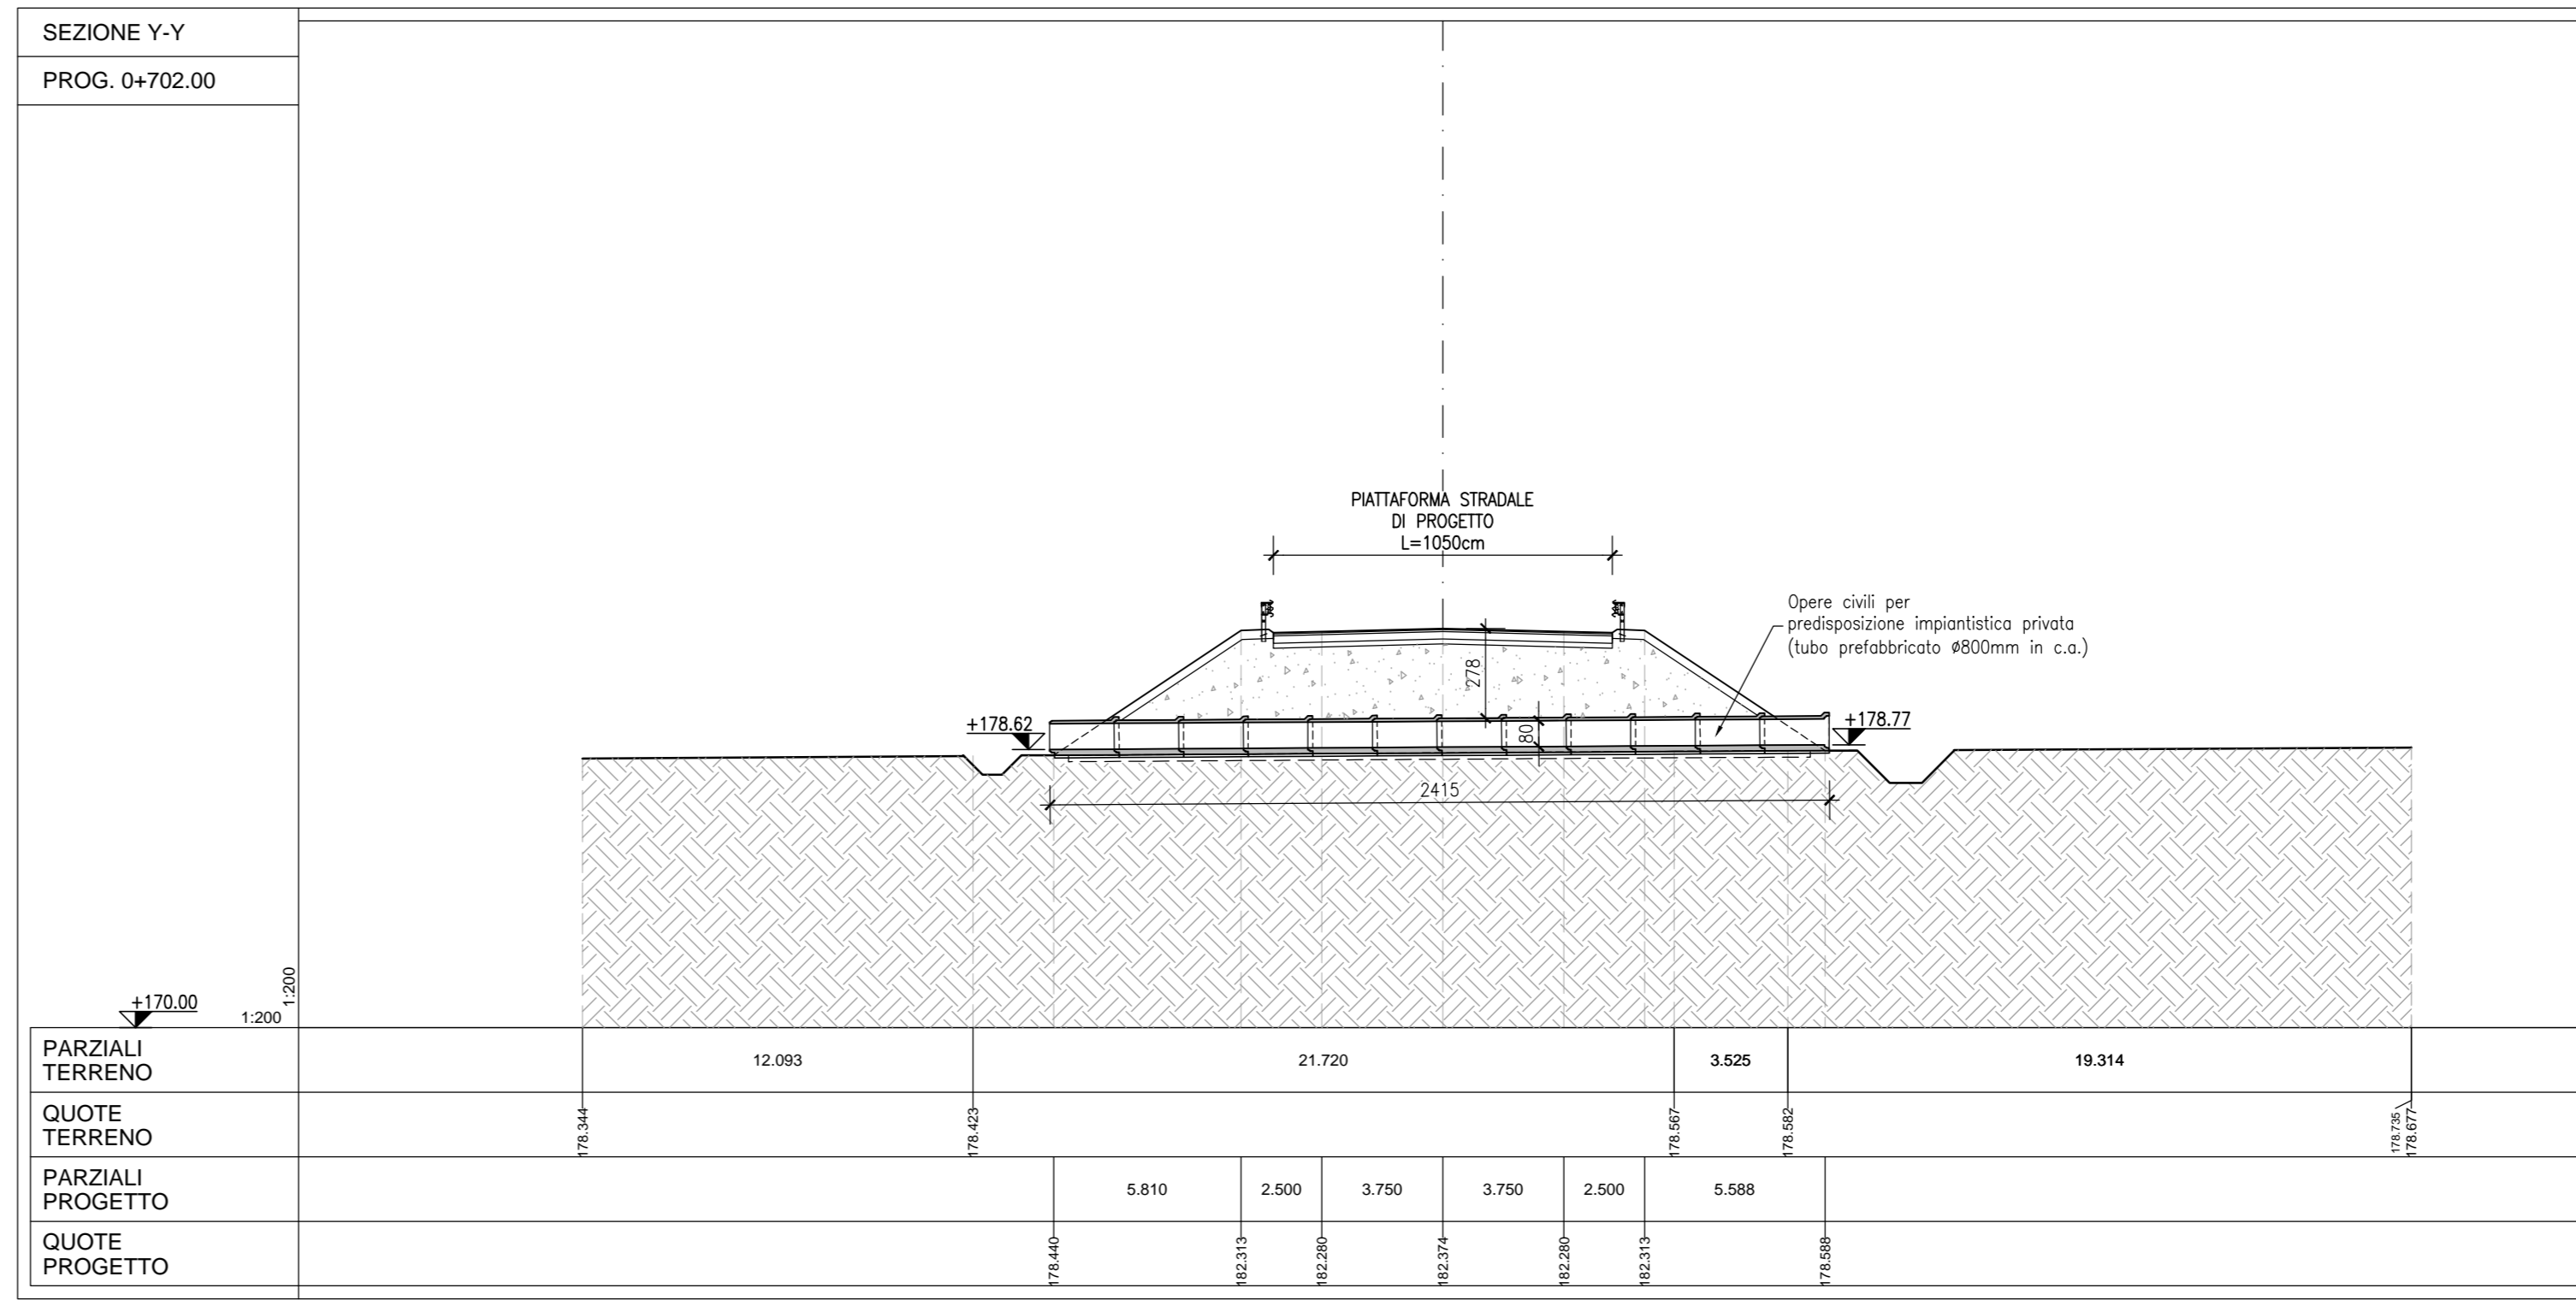
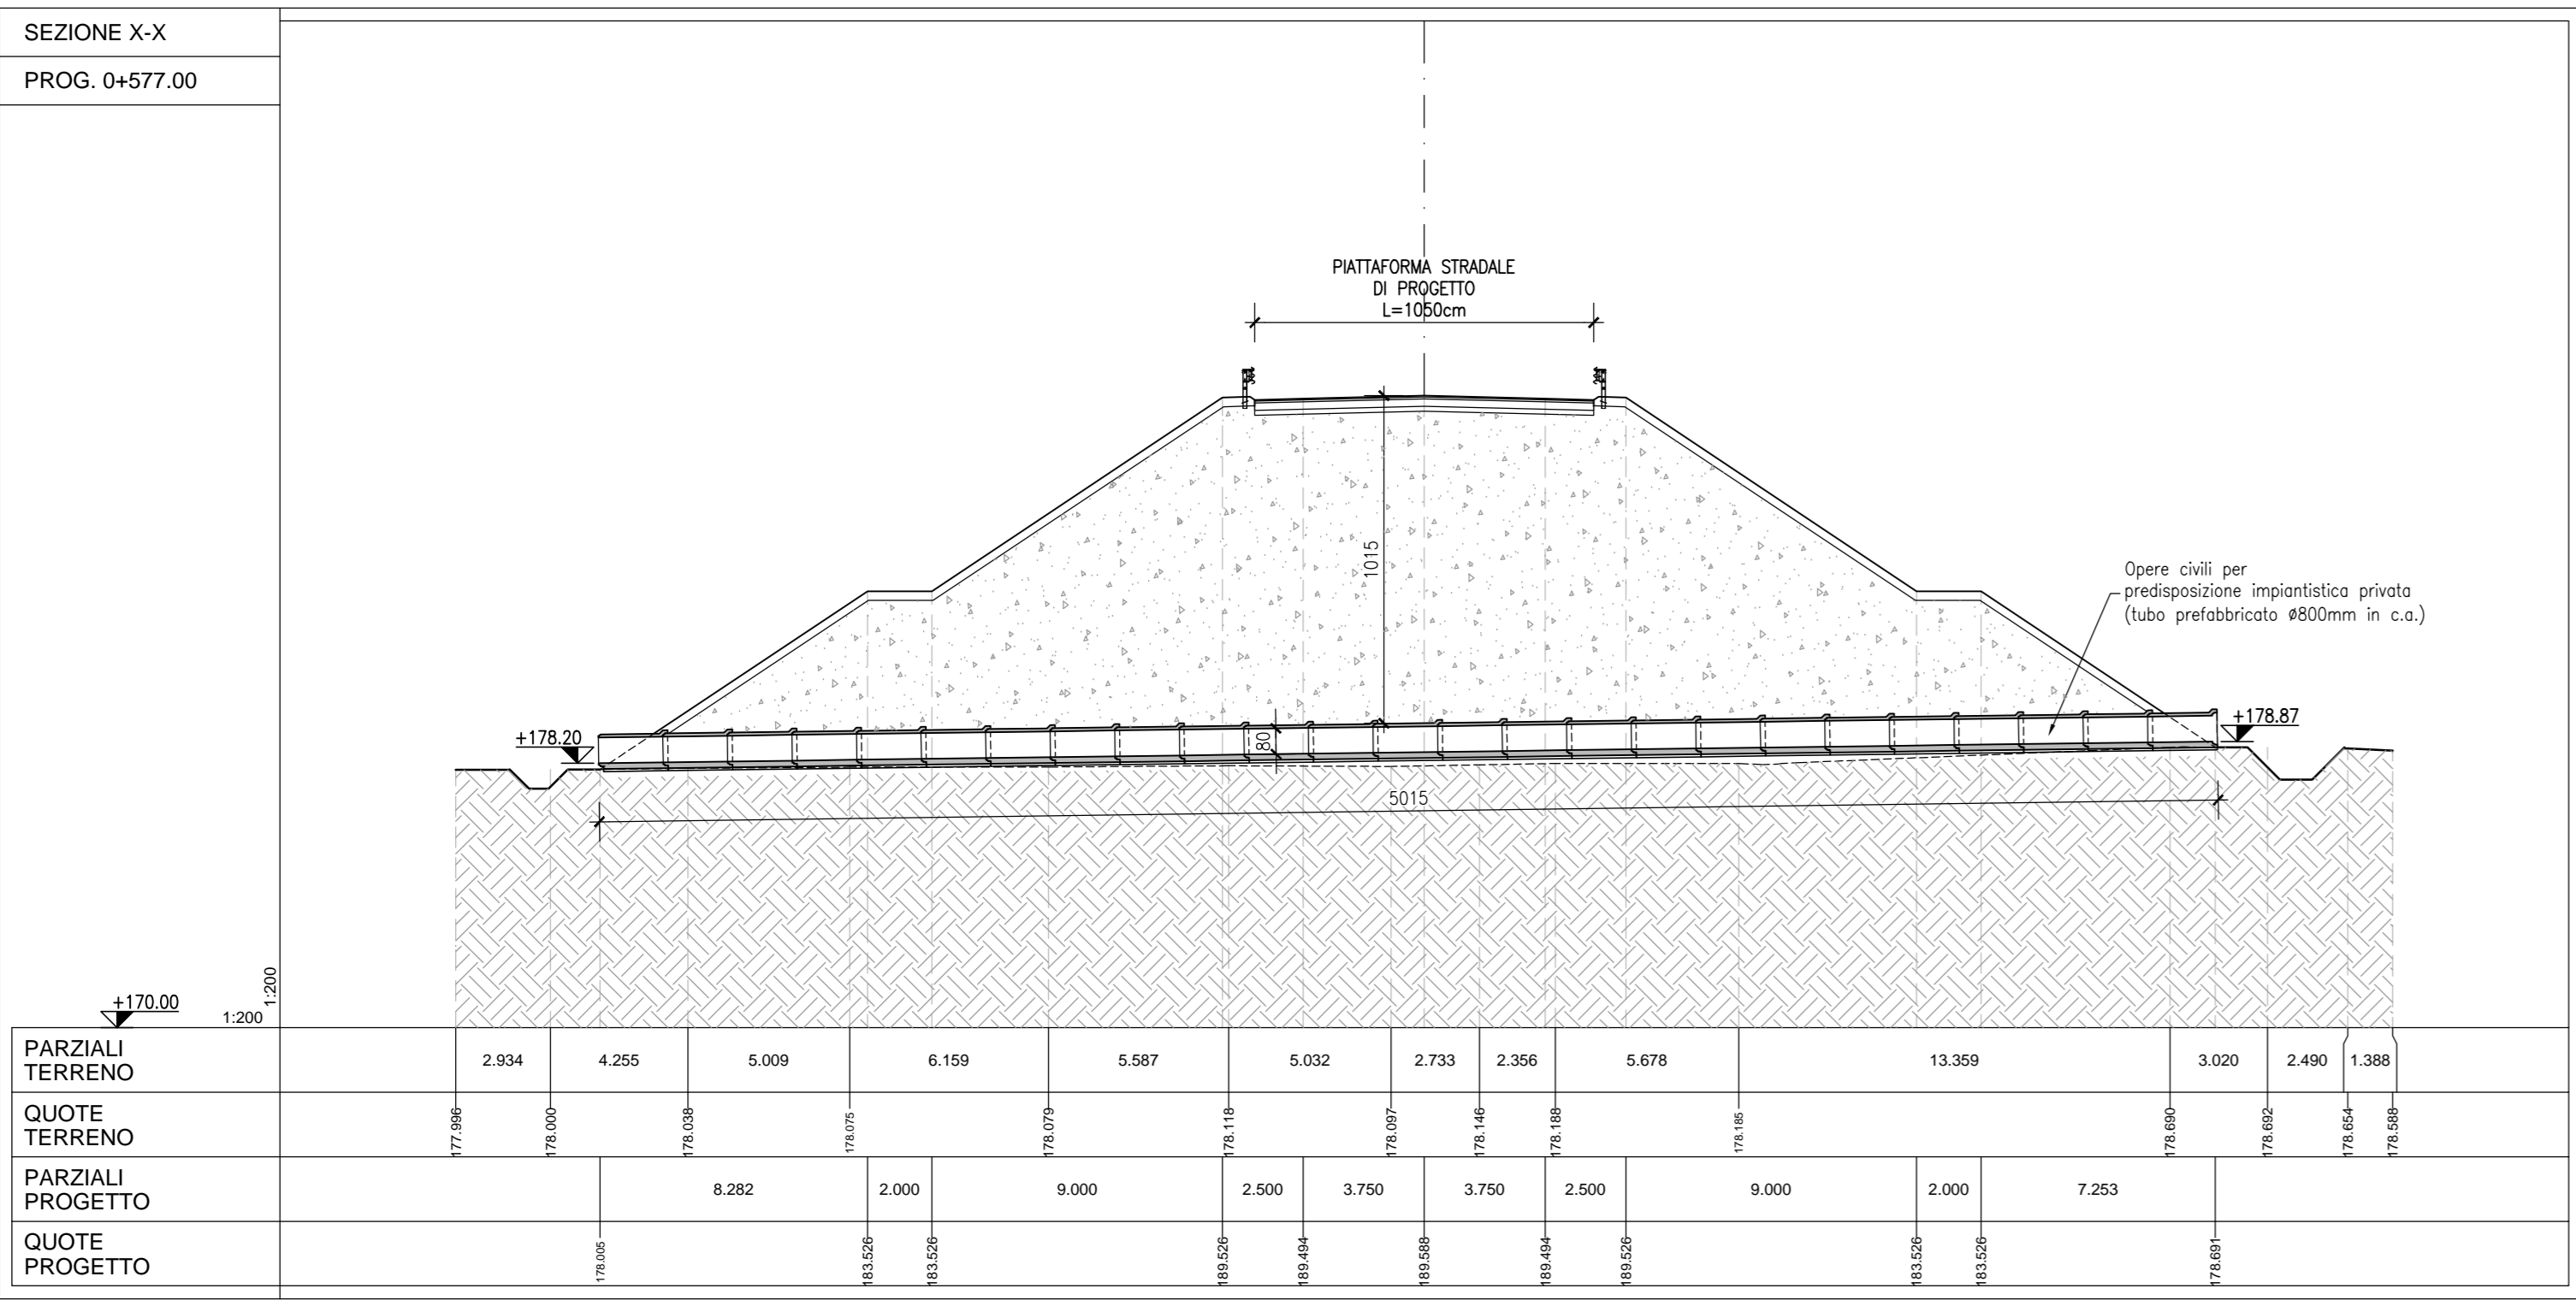


TABELLA FERRI (a metro lineare)

POSIZIONE	N. PEZZI	φ [mm]	L [cm]	L. TOT [m]	PESO [Kg]	SCHEMA PIEGATURA [cm] (misure al file esterno)
1	5	12	265	13.25	11.76	
2	5	12	155	7.75	6.88	
3	5	12	300	15.00	13.32	
4	33	10	110	36.30	22.40	
PESO TOTALE:					54.36	

COMMITTENTE: **RFI** RETE FERROVIARIA ITALIANA GRUPPO FERROVIE DELLO STATO ITALIANE

ALTA SORVEGLIANZA: **ITALFERR** GRUPPO FERROVIE DELLO STATO ITALIANE

GENERAL CONTRACTOR: **COCIV** Costruzioni e Impianti s.p.a.

INFRASTRUTTURE FERROVIARIE STRATEGICHE DEFINITE DALLA LEGGE OBIETTIVO N.443/01  
TRATTA A.V./A.C. TERZO VALICO DEI GIOVI  
PROGETTO ESECUTIVO

RAMPA NORD CAVALCAFERROVIA SP 152 LINEA III VALICO  
ALLA PK 38+765  
Opera civile per predisposizione impiantistica - Tomhini prefabbricati in c.a. diam. 800

Planimetria, sezioni e particolari

GENERAL CONTRACTOR: **Cociiv** s.p.a. DIRETTORE LAVORI: [ ]

SCALA: [ ]

COMMESSA: **IG51** LOTTO: **04** FASE: **E** ENTE: **CV** TIPO DOC: **AZ** OPERA/DISCIPLINA: **IR1K0X** PROG.: **002** REV.: **A**

PROGETTAZIONE

Rev.	Descrizione emissione	Redatto	Data	Verificato	Data	Progettista	Data	IL PROGETTISTA
A00	Prima emissione	D. Fare	07/11/2014	S. Fusco	07/11/2014	A. Pelemba	07/11/2014	
A01	Revisione per cambio lotto	D. Fare	22/03/2017	S. Fusco	22/03/2017	A. Mercante	22/03/2017	

Nome File: [ ] Nome Disegnatore: [ ]