



PROFILO DI PROGETTO IR1K scala 1:1000/100

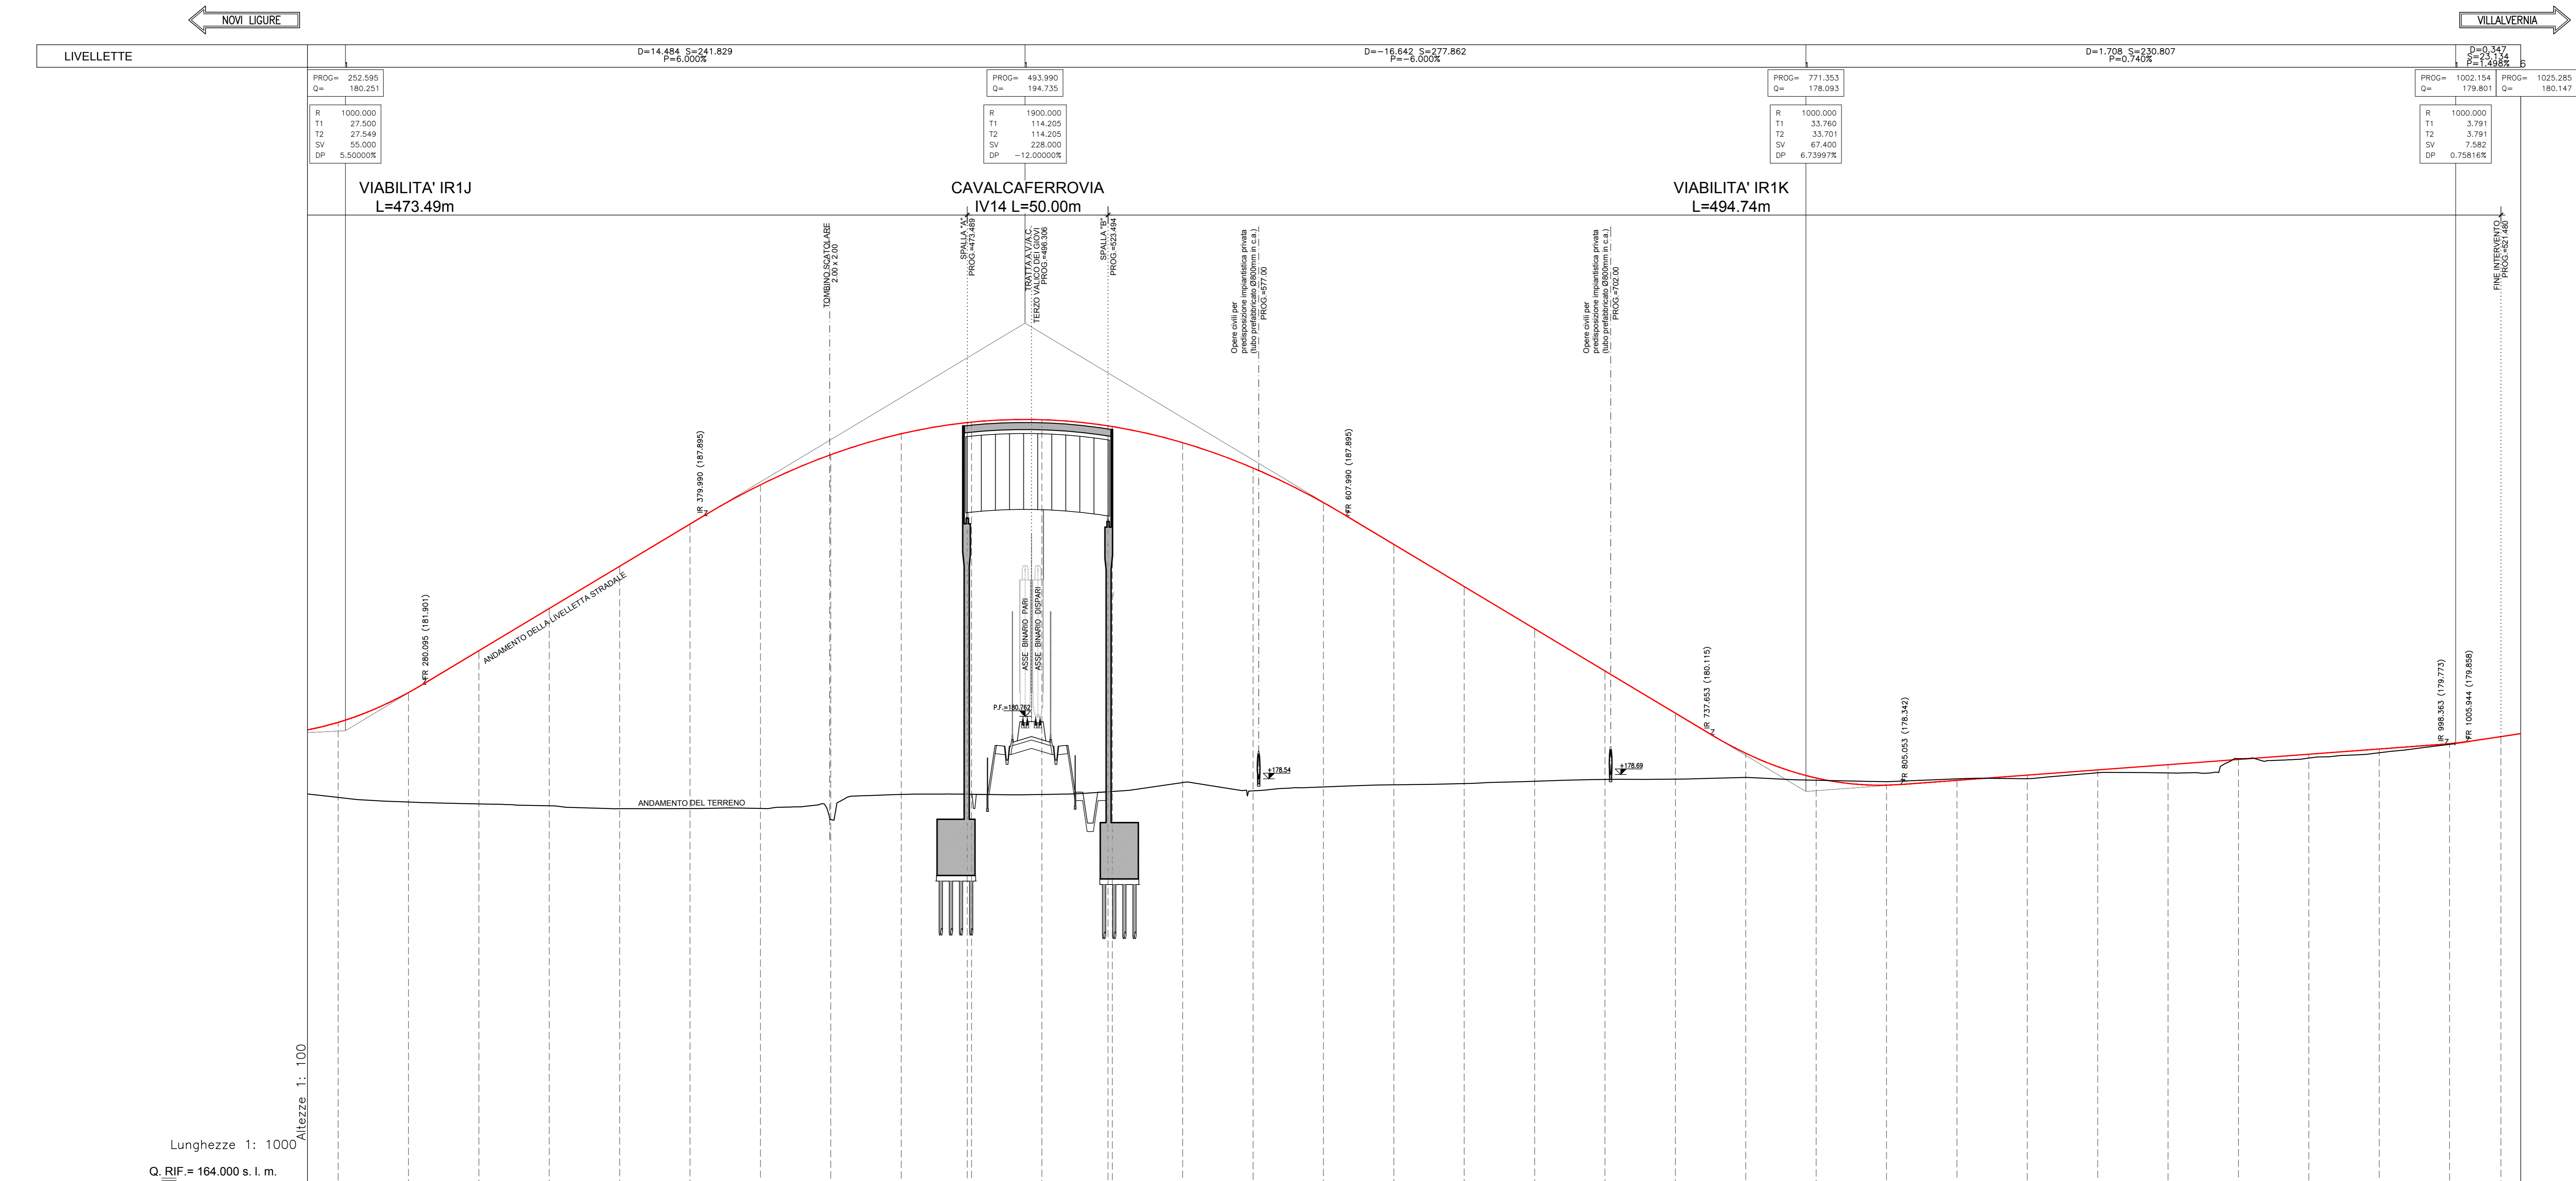

SEZIONI	11	12	13	14	15	16	17	18	19	SpA20	21	SpB22	23	24	25	26	27	28	29	30	31	32	33	34	35	36	37	38	39	40	41	42
QUOTE TERRENO	177.89	177.72	177.65	177.58	175.62
PROGRESSIVE	250.000	275.000	300.000	325.000	350.000	375.000	400.000	425.000	450.000	475.000	500.000	525.000	550.000	575.000	600.000	625.000	650.000	675.000	700.000	725.000	750.000	775.000	800.000	825.000	850.000	875.000	900.000	925.000	950.000	975.000	1000.000	1018.230
DISTANZE PARZIALI	25.000	25.000	25.000	25.000	25.000	25.000	25.000	25.000	25.000	13.463	11.537	25.000	25.000	25.000	25.000	25.000	25.000	25.000	25.000	25.000	25.000	25.000	25.000	25.000	25.000	25.000	25.000	25.000	25.000	25.000	18.230	

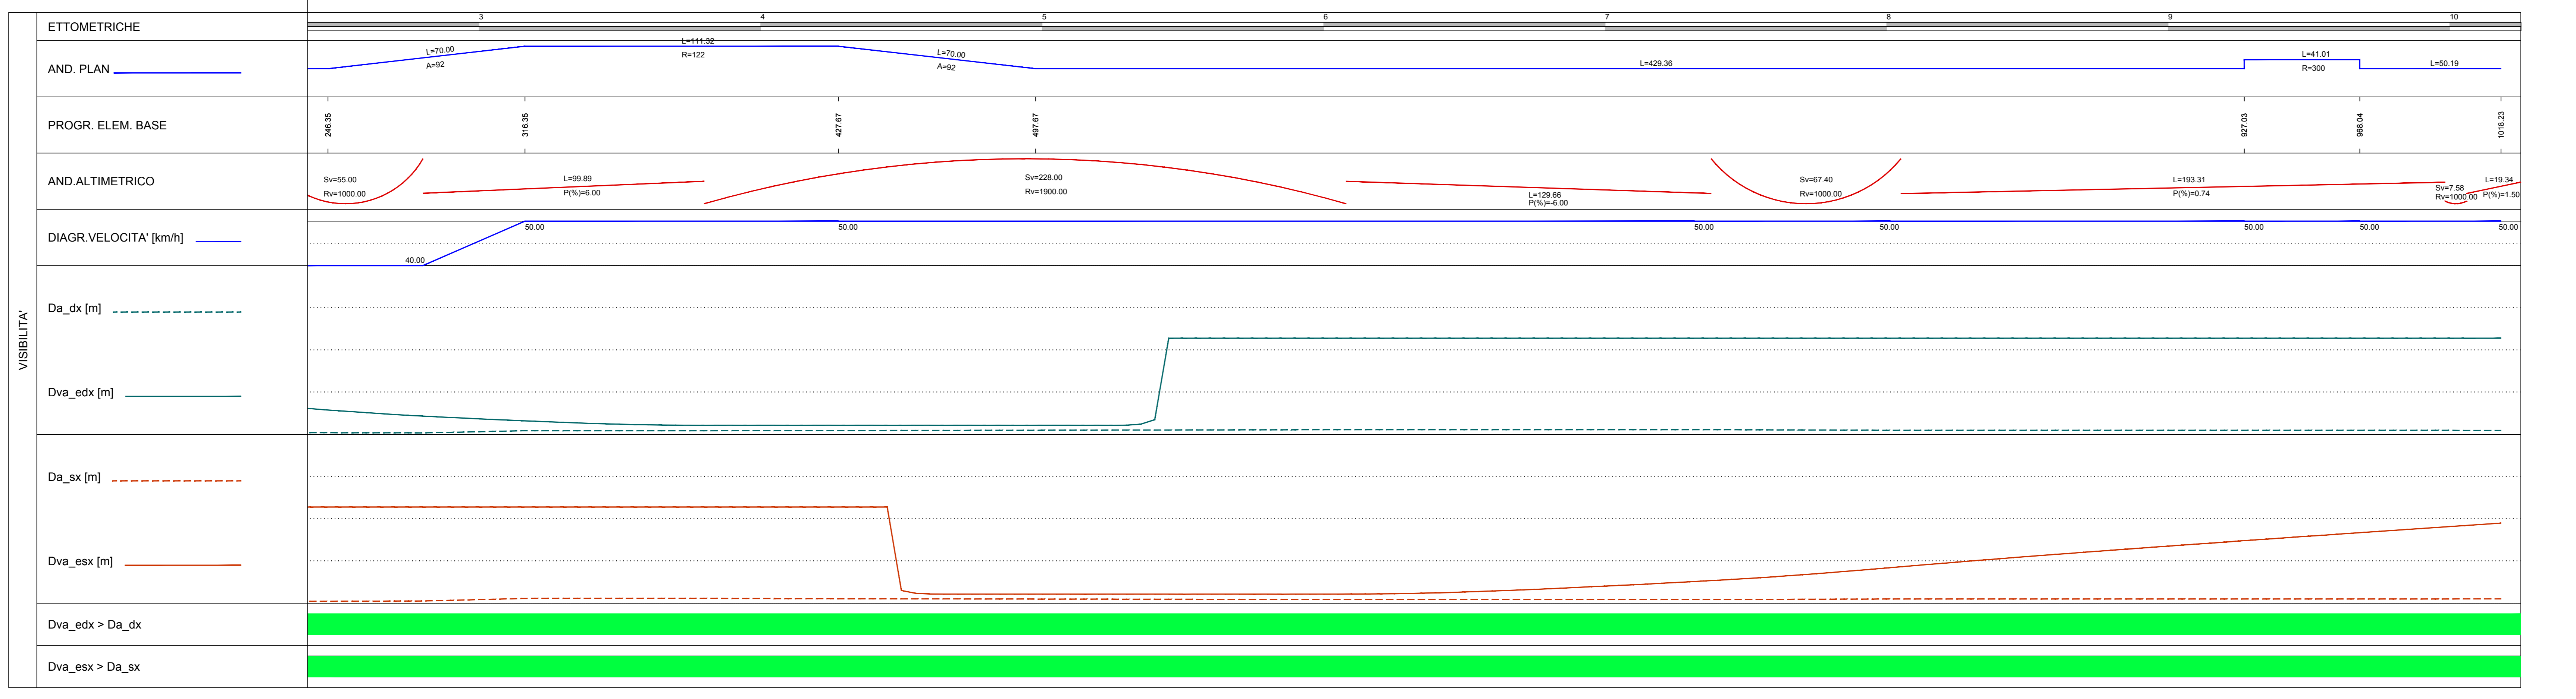

COMMITTENTE:  
**RFI**  
 RETE FERROVIARIA ITALIANA  
 GRUPPO FERROVIE DELLO STATO ITALIANO

ALTA Sorveglianza:  
**ITALFERR**  
 GRUPPO FERROVIE DELLO STATO ITALIANO

GENERAL CONTRACTOR:  
**COCIV**  
 Consorzio Costruzioni Italiane

INFRASTRUTTURE FERROVIARIE STRATEGICHE DEFINITE DALLA LEGGE OBIETTIVO N.443/01  
 TRATTA A.V.A.C. TERZO VALICO DEI GIOVI  
 PROGETTO ESECUTIVO

RAMPA NORD CAVALCAFERROVIA SP 152 LINEA III VALICO  
 AL PK 38+765  
 PROFILO LONGITUDINALE

GENERAL CONTRACTOR: **Cociiv** (Ing. M. Mezzano)  
 DIRETTORE LAVORI:  
 SCALA: 1:1000/100

COMMESSA: **IG51** LOTTO: **04** FASE: **E** ENTE: **CV** TIPO DOC: **FZ** OPERAZIONE/SEZIONE: **IR1K00** PROG: **002** REV: **A**

PROGETTAZIONE:

Rev.	Descrizione emissione	Redatto	Data	Verificato	Data	Progettista	Data	IL PROGETTISTA
A00	Prima emissione	D. Fanti	16/06/2014	S. Fusco	16/06/2014	A. Palomba	16/06/2014	
A01	Prop. tab. 0800 per impianto privato	D. Fanti	07/11/2014	S. Fusco	07/11/2014	A. Palomba	07/11/2014	
A02	Revisione per cambio lato	COCIV	22/03/2017	COCIV	22/03/2017	A. Marcella	22/03/2017	

Nome File: 100-01-IR1K-00-002-A02  
