

PLANIMETRIA DI PROGETTO BARRIERE DI SICUREZZA IR1J scala 1:1000

COMUNE:  
NOVI LIGURE


VIABILITA' IR1K  
-494.75m

VILLALVERNA

VIABILITA' IR1J  
L=473.48m


CAVALCAFERROVIA  
L=40.00m

QUADRO D'INSIEME

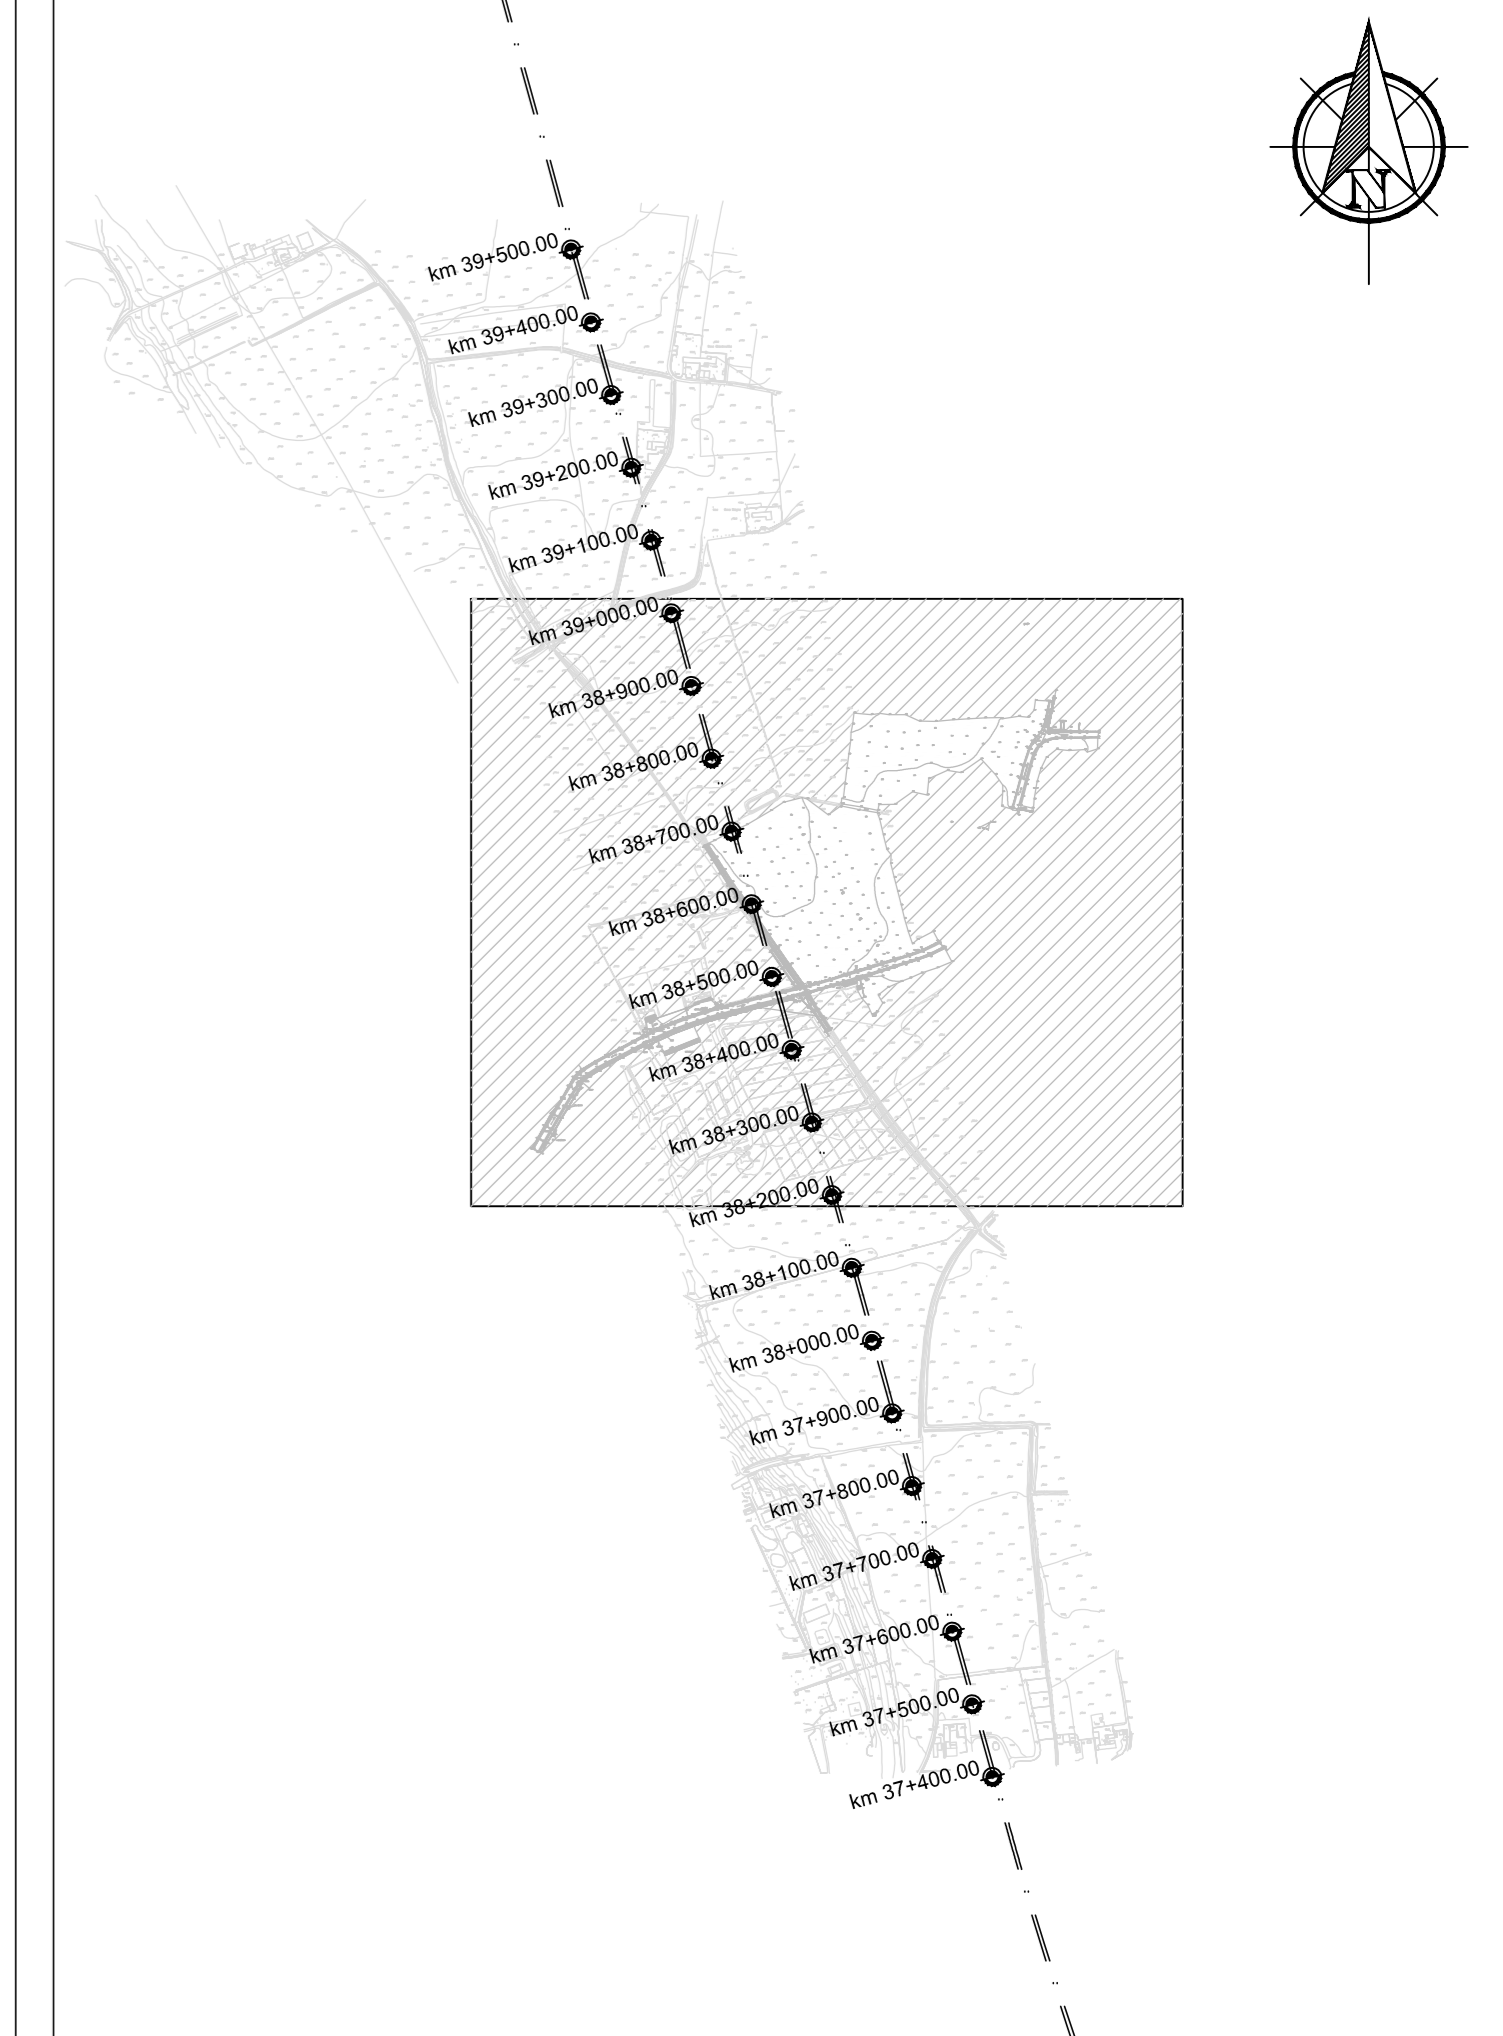

**LEGENDA BARRIERE**

- H2 BL (BORDO LATERALE)
- TRANSIZIONE H2 BL - H3 BL
- H3 BL (BORDO LATERALE)
- TRANSIZIONE H3 BL - H4 BP
- H4 BP (BORDO PONTE)
- RETE DI PROTEZIONE

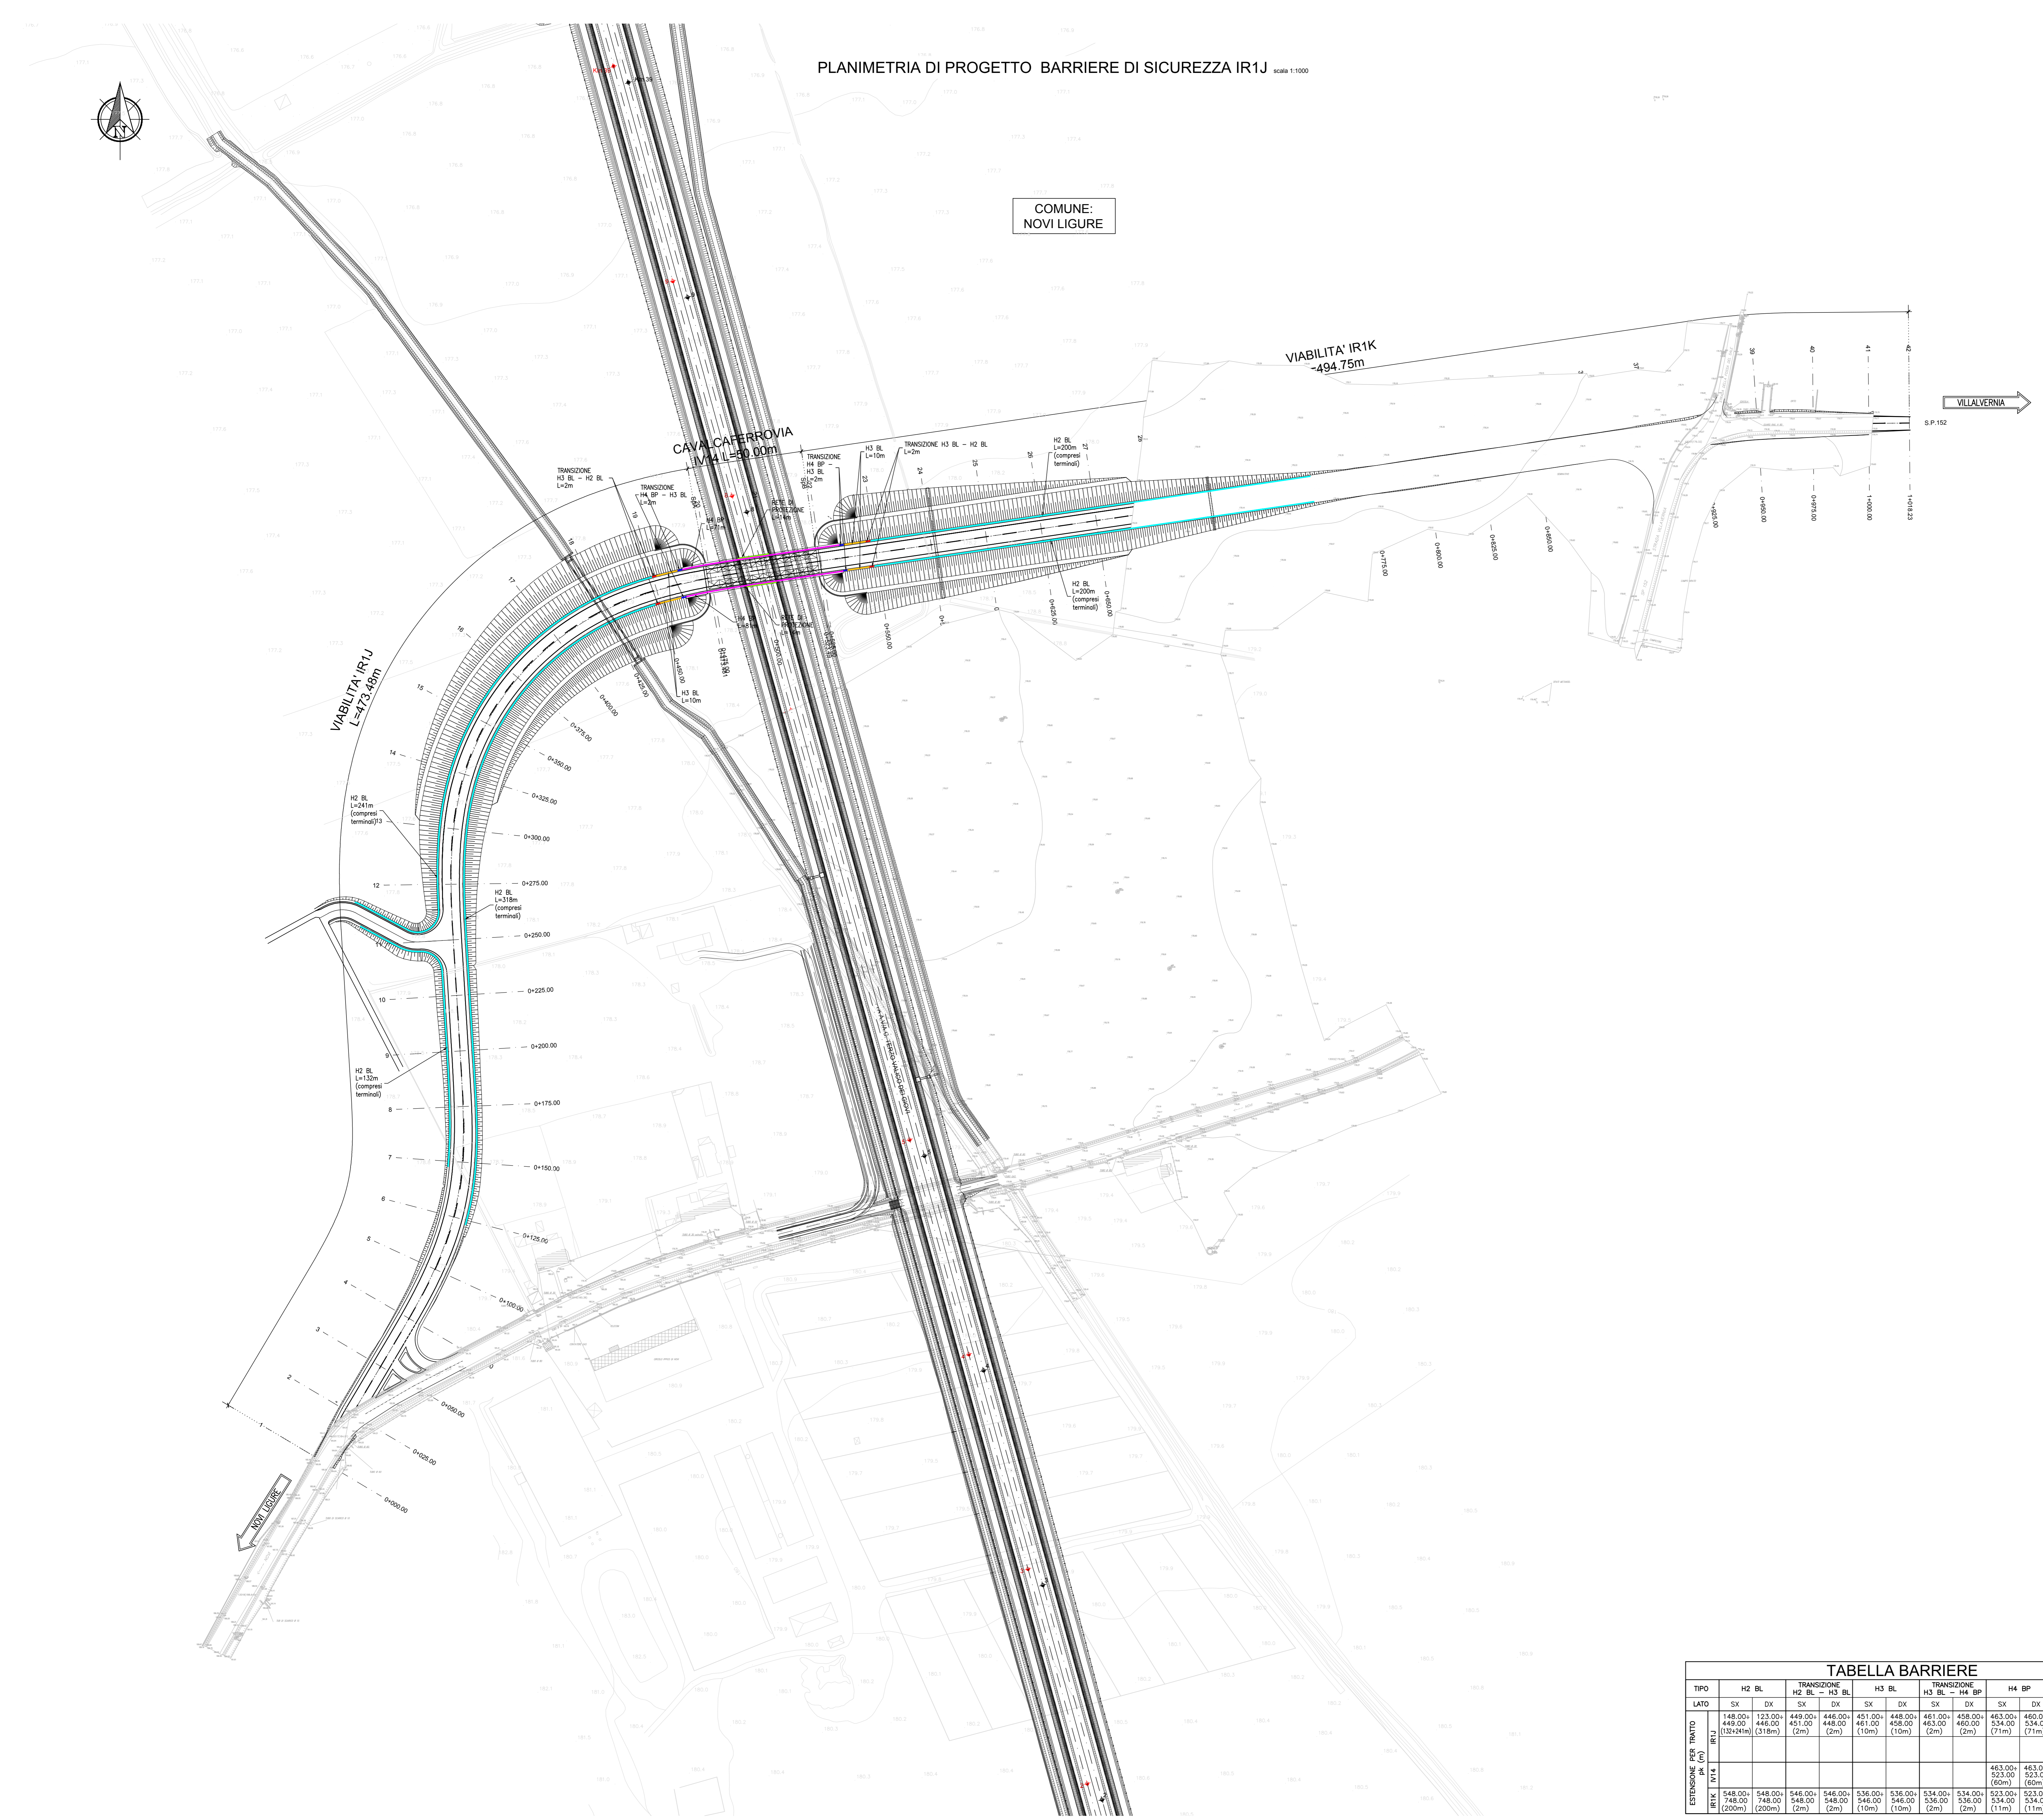

**TABELLA BARRIERE**

TIPO	H2 BL		TRANSIZIONE H2 BL - H3 BL		H3 BL		TRANSIZIONE H3 BL - H4 BP		H4 BP		RETE DI PROTEZIONE	
	LATO	ESTENSIONE (m)	SX	DX	SX	DX	SX	DX	SX	DX	SX	DX
ESTENSIONE PER TRATTO (m)	BL	148.00	123.00	448.00	448.00	451.00	448.00	461.00	461.00	458.00	463.00	460.00
	BL	449.00	446.00	457.00	448.00	461.00	458.00	463.00	460.00	534.00	534.00	534.00
LATO	BL	748.00	748.00	548.00	548.00	548.00	548.00	548.00	536.00	536.00	534.00	534.00
	BL	548.00	548.00	548.00	548.00	536.00	536.00	534.00	534.00	523.00	523.00	523.00
LATO	BL	200m	200m	2m	2m	10m	10m	2m	2m	11m	11m	11m
	BL	200m	200m	2m	2m	10m	10m	2m	2m	11m	11m	11m

COMMITTENTE: **RFI** RETE FERROVIARIA ITALIANA GRUPPO FERROVIE DELLO STATO ITALIANE

ALTA Sorveglianza: **ITALFERR** GRUPPO FERROVIE DELLO STATO ITALIANE

GENERAL CONTRACTOR: **COCLV** Consorzio Costruzioni e Impianti

INFRASTRUTTURE FERROVIARIE STRATEGICHE DEFINITE DALLA LEGGE OBIETTIVO N.443/01

TRATTA A.V./A.C. TERZO VALICO DEI GIOVI PROGETTO ESECUTIVO

RAMPA NORD CAVALCAFERROVIA SP 152 LINEA III VALICO AL PK 38+765

PLANIMETRIA BARRIERE DI SICUREZZA

GENERAL CONTRACTOR: **COCLV** Consorzio Costruzioni e Impianti

DIRETTORE LAVORI: [ ]

SCALA: 1:1000

COMMESSA: **IR1J01** LOTTO: **04** FASE: **E** ENTE: **CV** TIPO DOC: **P7** OPERADISCIPLINA: **IR1K00** PROG: **003** REV: **A**

Rev.	Descrizione emissione	Redatto	Data	Verificato	Data	Progettista	Data	IL PROGETTISTA
A03	Revisione per cambio lotto	D. Fant	22/03/2017	S. Fusco	22/03/2017	A. Mercante	22/03/2017	[ ]
A01	Prodop. tubi Ø800 per impiantistica privata	D. Fant	07/11/2014	S. Fusco	07/11/2014	A. Palomba	07/11/2014	[ ]
A02	Strada accesso fondo privato	D. Fant	15/05/2015	S. Fusco	15/05/2015	A. Palomba	15/05/2015	[ ]

n. Elab. Nome File: [ ]