


PROFILO GEOLOGICO - IR1L - Scala 1:2000/1500

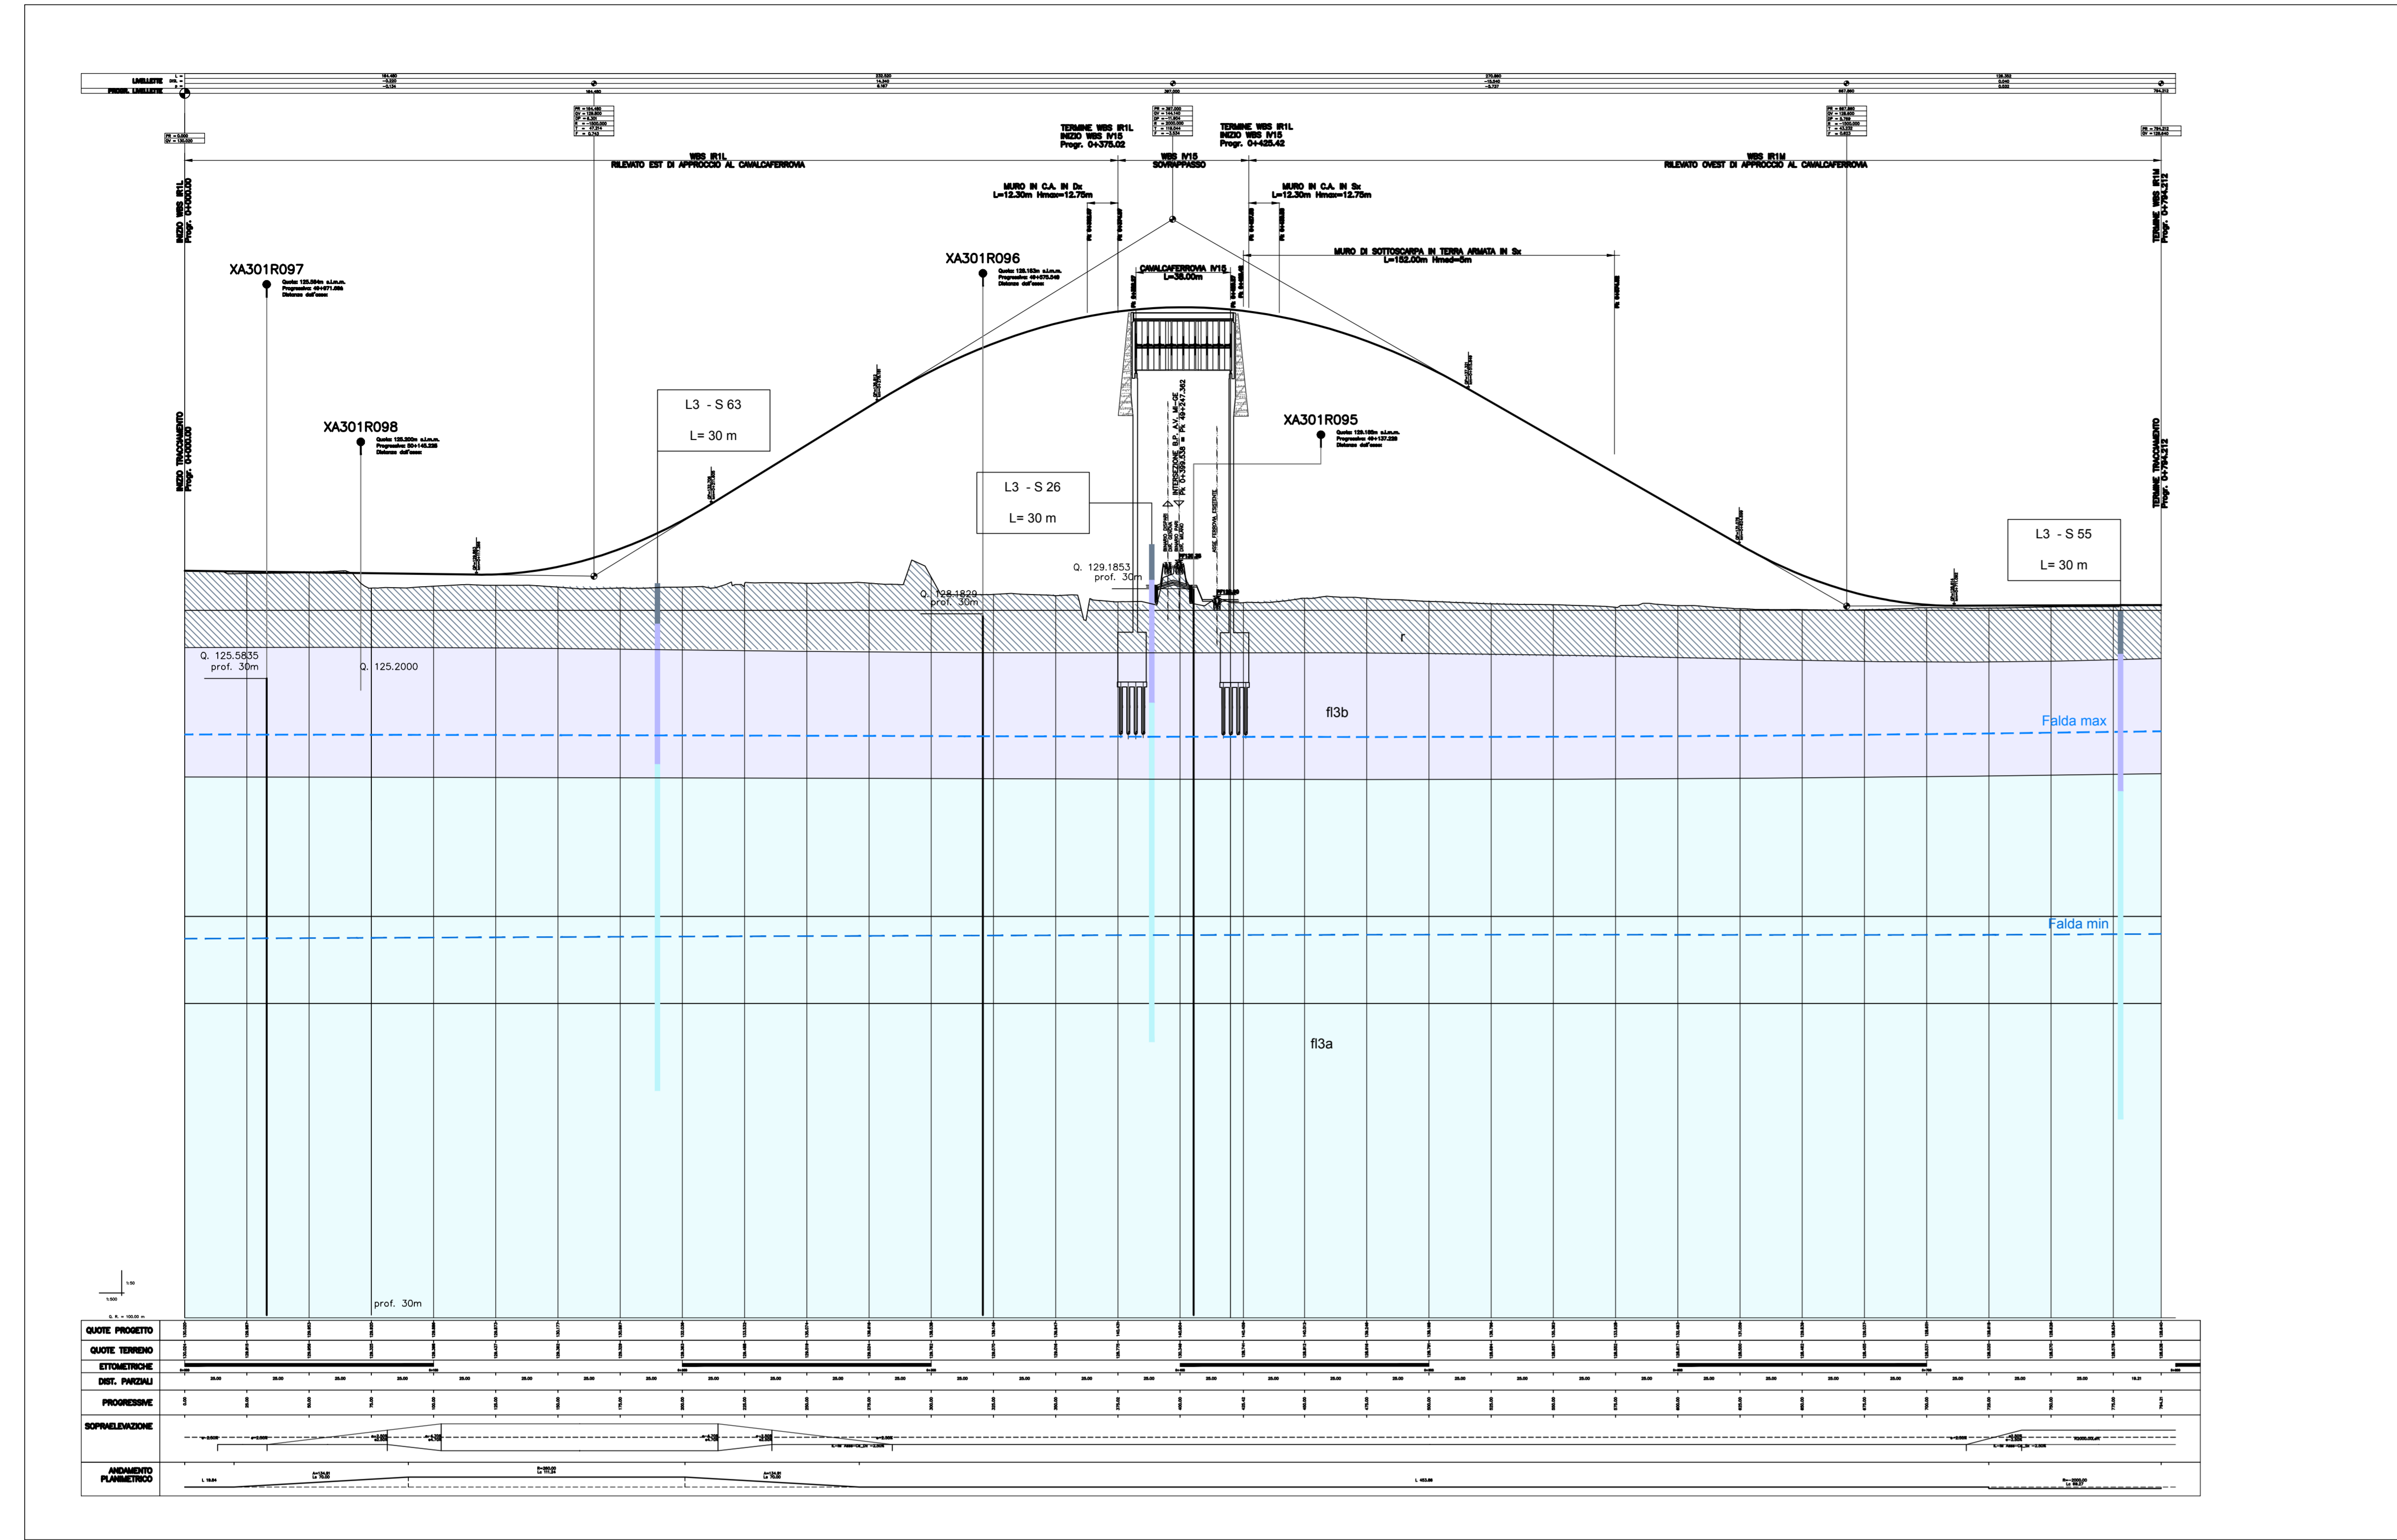

LEGENDA INDAGINI GEOGNOSTICHE

INDAGINI PRECEDENTI IL PROGETTO DEFINITIVO

S5 Campagna di indagini 1992-2001 (Progetto di Massima)
 SA3010114 Campagna di indagini 2001-2002 (Progetto Preliminare)
 DPB1 Prove penetrometriche dinamiche DPBH 2001-2002 (Progetto Preliminare)
 SP12 Campagna di indagini 2004 (Progetto Definitivo)

INDAGINI DEL PROGETTO DEFINITIVO

L2-Sn Sondaggi Lotto 2
 L3-Sn Sondaggi Lotto 3
 L4-Sn Sondaggi Lotto 4
 L5-Sn Sondaggi Lotto 5

SEZIONE GEOLOGICA - IR1L - Scala 1:200

