



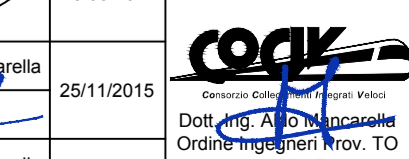


PROVINCIA :Alessandria  
 COMUNE :Tortona

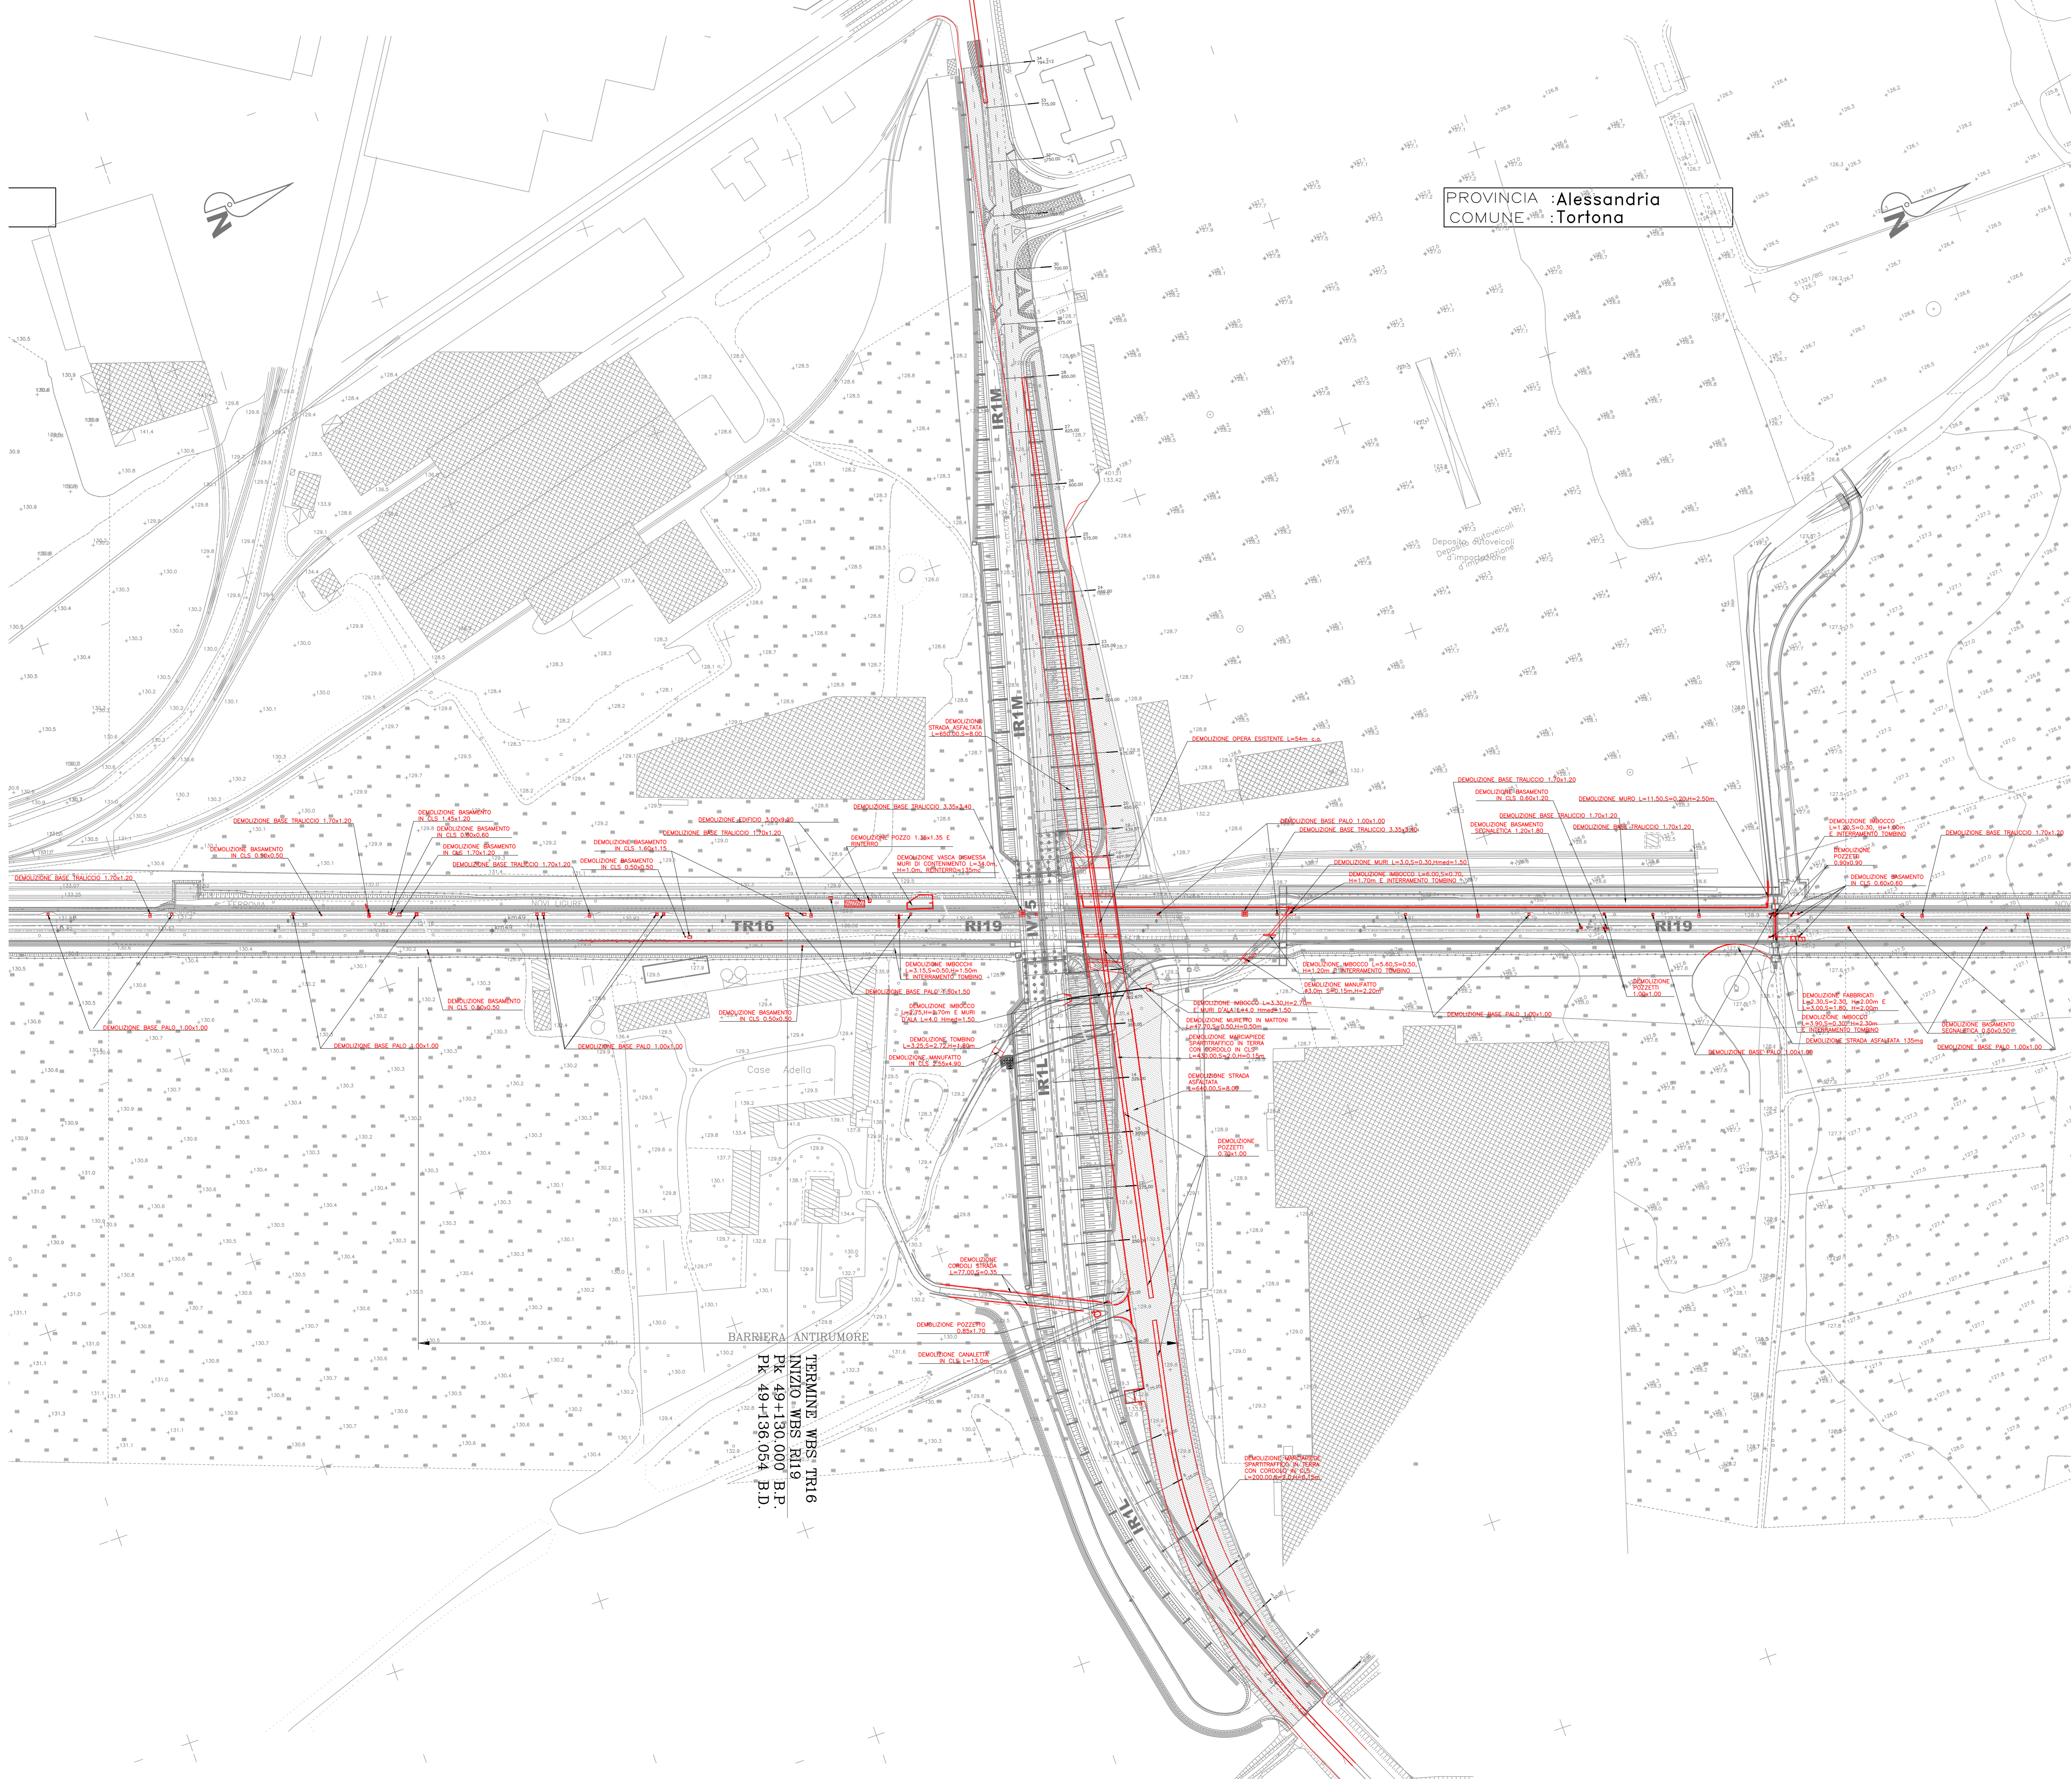

TERMINI: WBS TR16  
 INIZIO: WBS RI19  
 Pk 49+130.000 B.P.  
 Pk 49+136.054 B.D.

COMMITTENTE:  
  
 ALTA Sorveglianza:  
  
 GENERAL CONTRACTOR:  
  
 INFRASTRUTTURE FERROVIARIE STRATEGICHE DEFINITE DALLA LEGGE OBIETTIVO N.443/01  
 TRATTA A.V./A.C. TERZO VALICO DEI GIOVI  
 PROGETTO ESECUTIVO  
 Deviazione strada Interporto Rivalta Scrivia  
 Tratto 0  
 Planimetria delle demolizioni  
 GENERAL CONTRACTOR: **Coclv** Ing. M. Mastro  
 DIRETTORE LAVORI:  
 SCALA: 1:1000  
 COMMESSA: IG51 LOTTO: 04 FASE: E ENTE: CV TIPO DOC: P8 OPERASUBCPLA: IR1M00 PROG: 002 REV: A  
 PROGETTAZIONE:  

Rev.	Descrizione emissione	Redatto	Data	Verificato	Data	Progettista	Data	IL PROGETTISTA
A01	Prima emissione	M. Rinaldi	15/05/2014	A. Nastasi	15/05/2014	A. Palomba	15/05/2014	
A02	Revisione cartello	M. Rinaldi	25/11/2015	A. Nastasi	25/11/2015	A. Manacarta	25/11/2015	
A03	Revisione per cambio lato	M. Rinaldi	23/03/2017	A. Nastasi	23/03/2017	A. Manacarta	23/03/2017	

 Nome File: ... CLIP: F8116200000008