


IR1L-IR1M		IR1L-IR1M		IR1L-IR1M		IR1L-IR1M	
V1		V2		V3		V4	
X	48055.386	X	47918.608	X	47522.807	X	47288.078
Y	19719.169	Y	19727.410	Y	19726.815	Y	19726.695
AzIn	272.436672	T1	129.745	T1	34.639	AzIn	314.610208
		T2	129.745	T2	34.639		
		Afo	44.378513	Afo	2.204976		
		Az1	272.436672	Az1	316.815184		
		Az2	316.815184	Az2	314.610208		
		DeltaR1	0.785	DeltaR1	0.000000		
		Tau1	8.570215	Tau1	0.000000		
		C X	47918.644	C X	47522.807	C X	47288.078
		C Y	19719.169	C Y	19726.815	C Y	19726.695
		R	200.000	R	200.000	R	200.000
		Affoc	27.238083	Affoc	2.204976	Affoc	2.204976
		Tanco	24.485	Tanco	34.639	Tanco	34.639
		Sv	111.242	Sv	69.271	Sv	69.271
		DeltaR2	0.785	DeltaR2	0.000000	DeltaR2	0.000000
		Tau2	8.570215	Tau2	0.000000	Tau2	0.000000

Raccordo		Raccordo		Raccordo		Raccordo	
V1		V2		V3		V4	
X	48055.387	X	47955.537	X	47828.843	X	47822.066
Y	19719.169	Y	19716.890	Y	19724.678	Y	19711.199
AzIn	172.451561	T1	25.025	T1	12.198	AzIn	229.661937
		T2	25.025	T2	12.198		
		Afo	114.152383	Afo	69.728881		
		Az1	172.451561	Az1	299.390818		
		Az2	286.603944	Az2	299.661937		
		DeltaR1	0.000000	DeltaR1	0.000000		
		Tau1	0.000000	Tau1	0.000000		
		C X	48055.537	C X	47955.203	C X	47828.843
		C Y	19716.890	C Y	19716.890	C Y	19724.678
		R	200.000	R	200.000	R	200.000
		Affoc	114.152383	Affoc	12.786874	Affoc	69.728881
		Tanco	25.025	Tanco	20.153	Tanco	12.198
		Sv	35.862	Sv	45.171	Sv	21.906
		DeltaR2	0.000000	DeltaR2	0.000000	DeltaR2	0.000000
		Tau2	0.000000	Tau2	0.000000	Tau2	0.000000

PROVINCIA : Alessandria
 COMUNE : Tortona

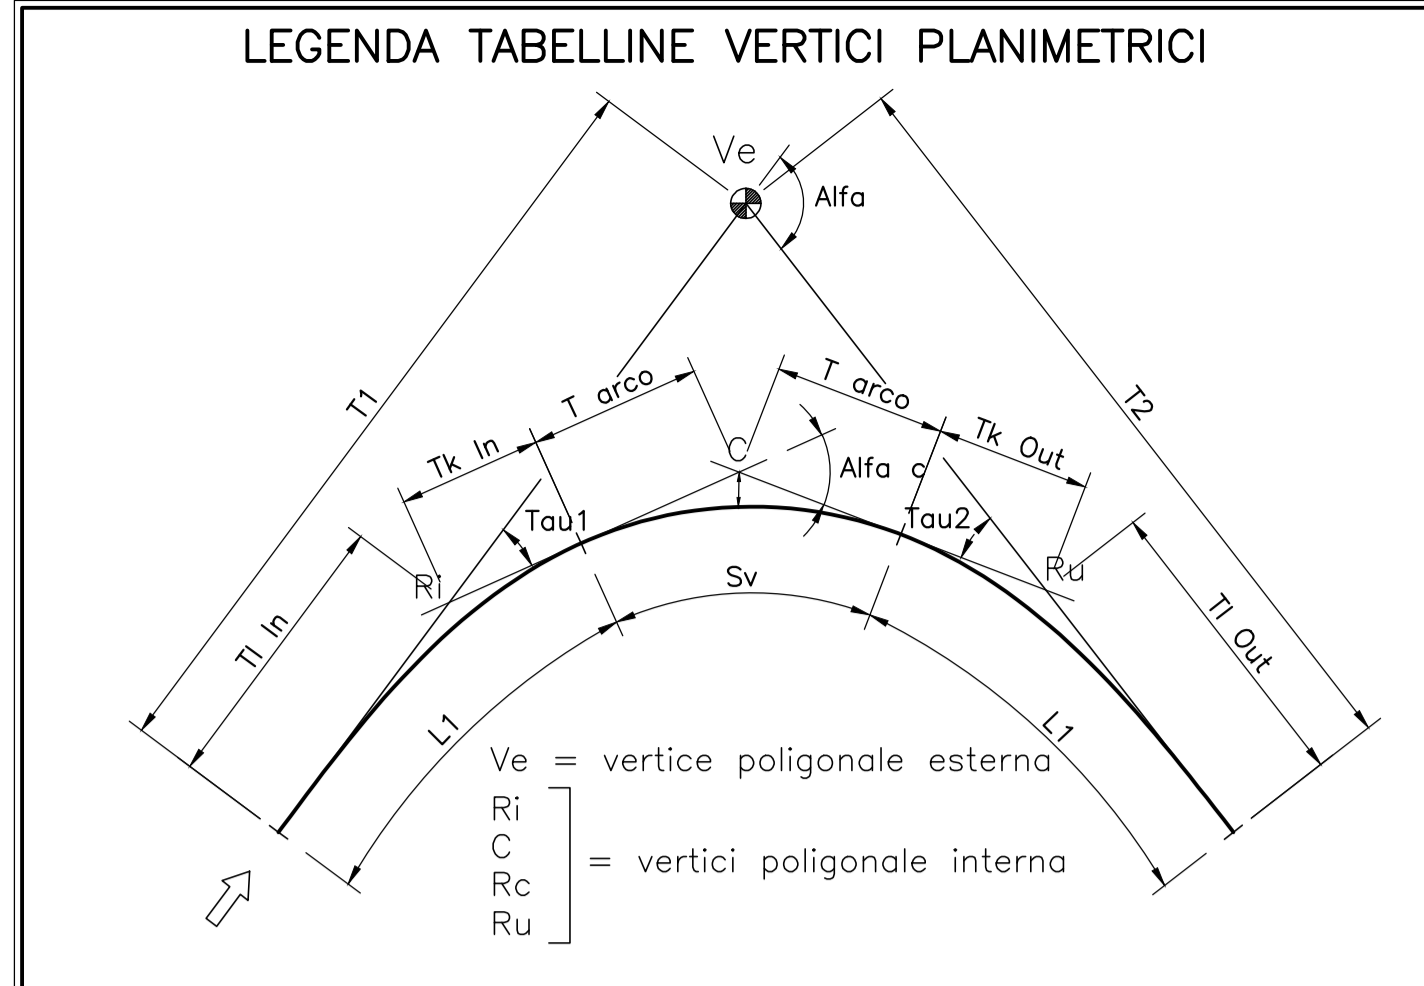

COMMITTENTE:

ALTA Sorveglianza:

GENERAL CONTRACTOR:

INFRASTRUTTURE FERROVIARIE STRATEGICHE DEFINITE DALLA LEGGE OBIETTIVO N.443/01
 TRATTA A.V./A.C. TERZO VALICO DEI GIOVI
 PROGETTO ESECUTIVO

Deviazione strada Interporto Rivalta Scrivia
 Tratto 0

COMMESSA	LOTTO	FASE	ENTE	TIPO DOC.	OPERAZIONE/P.N.	PROG.	REV.
IG51	04	E	CV	P8	IR1L00	002	A

Rev.	Descrizione emissione	Redatto	Data	Verificato	Data	Progettista	Data	IL PROGETTISTA
A00	Prima emissione	M. Rinaldi	15/05/2014	A. Nattesi	15/05/2014	A. Palomba	15/05/2014	
A01	Aggiornamento cartello	M. Rinaldi	25/05/2015	A. Nattesi	25/11/2015	A. Nattesi	25/11/2015	
A02	Revisione per cambio titolo	M. Rinaldi	22/03/2017	A. Nattesi	22/03/2017	A. Nattesi	22/03/2017	